


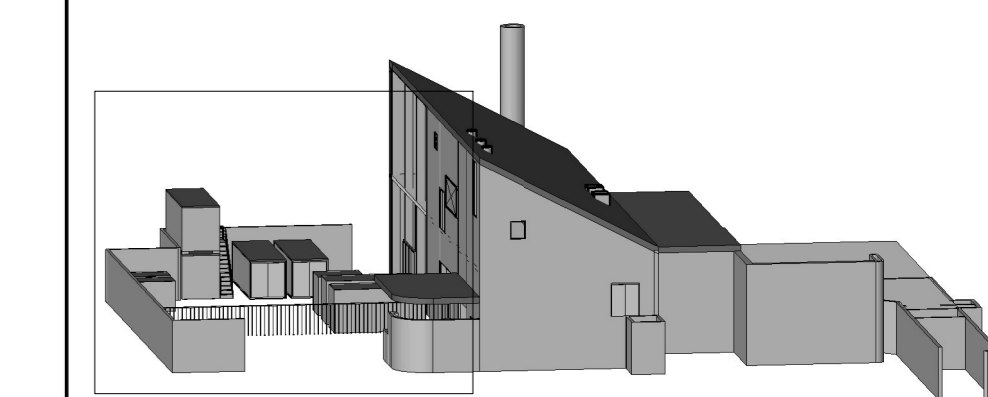

Rev	Endring	Utf	Kont	Dato
UU-200-10-01				120068



Prosjekt: **Nytt reservekraftanlegg**

Sted: **Sykehuset i Vestfold HF**

**RIE** Malnes og Endresen  
Lyngbakkveien 5, 3736 Skien  
Tlf: 23 24 57 00 - E-post: me-skien@me.no

**MALNES  
ENDRESEN**

Form	Dato	Rev. Dato	Signert	Kontrollert
120068	25/08/21		JV	JA
			Målestokk: 1:50	Format: A0

**Riggplan**

Toppelementer (Omkle, Fag, Tegning, Blegg, Løsener)	Rev
UU-200-10-01	