


2. Plantegninger

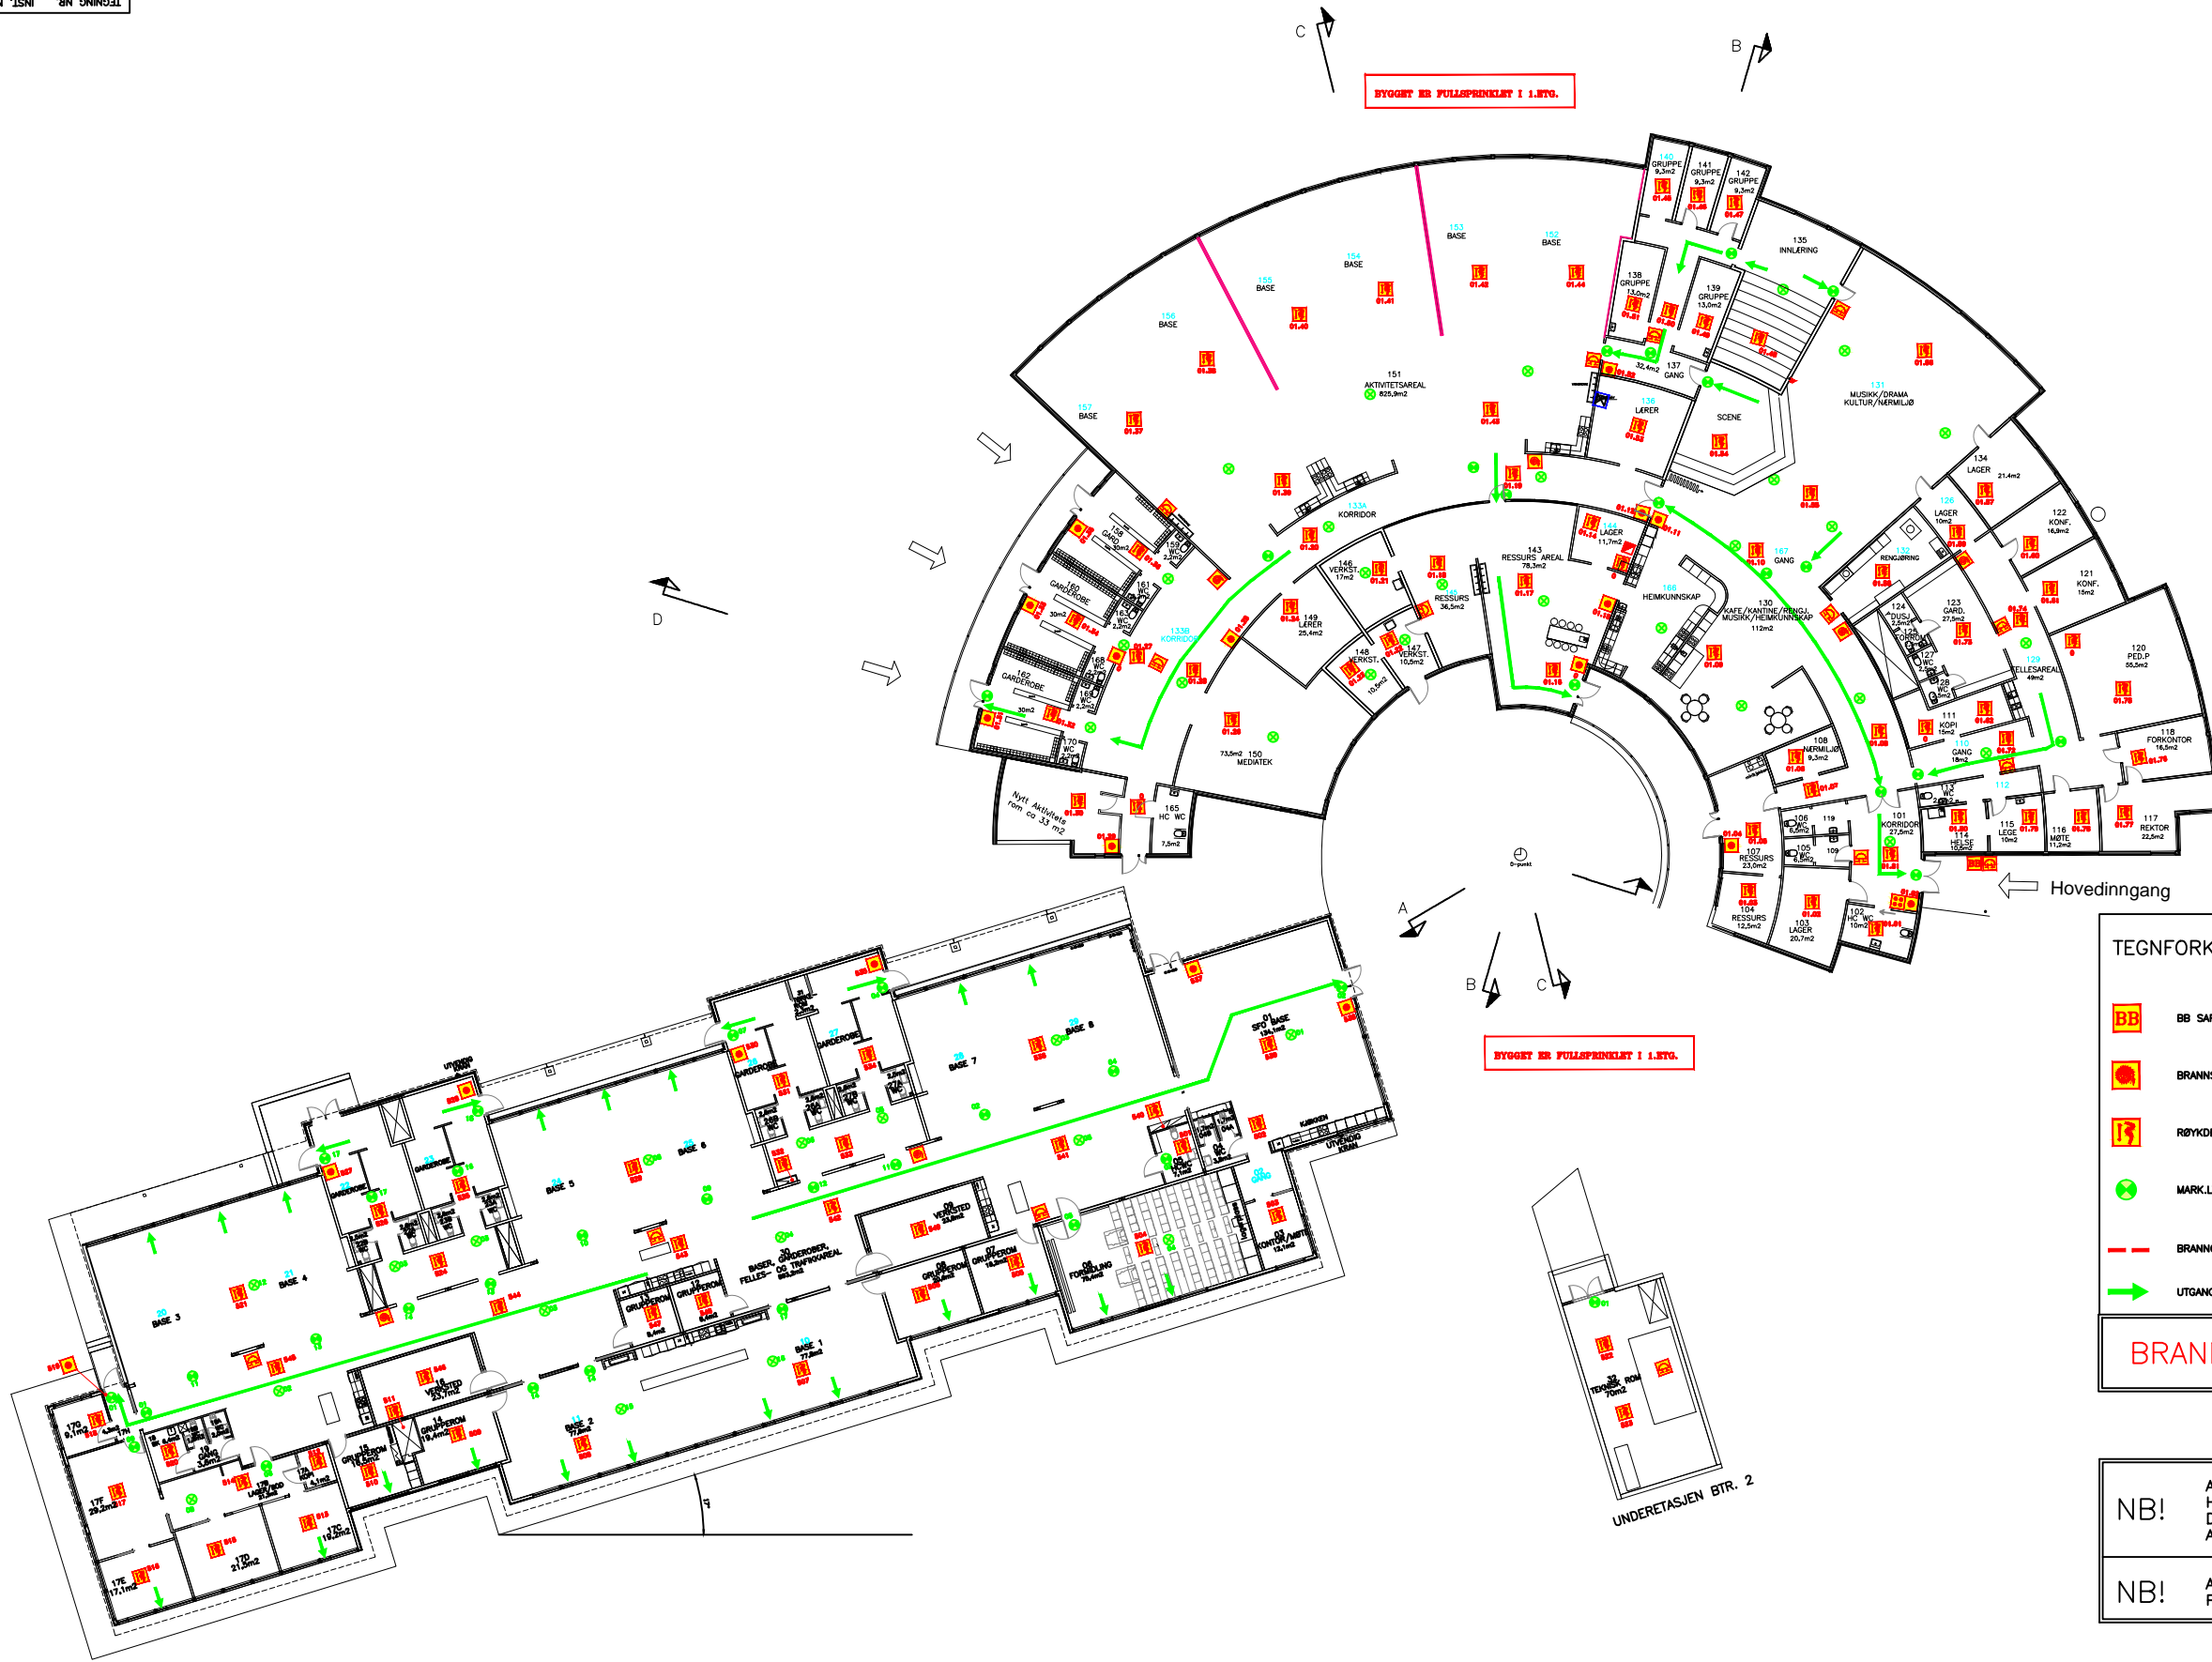

ROMNUMMER IKKE I BRUK

TEGNFORKLARING:


	BB SAFE/LAS		STOPPEKRAN
	BRANNSLANGE		BRANNALARMSENTRAL
	RØYKDETEKTOR		ALARMKLOKKE
	MARKLYS-SENTR./DESENTR.		MANUELL BRANNMELDER
	BRANNCELLE		LEDELYS-SENTR./DESENTR.
	UTGANG/RØMNINGSVei		BRANNMANNSPANEL
			BRANNVEGG

BRANNDOKUMENTASJONSPLAN

NB! ALLE VEGGER MERKET MED RØD FARGE HAR BRANNBEGRENSENDE FUNKSJON. DISSE VEGGENE MÅ VÆRE TETTE! ALLE HULL MÅ TETTES FORSKRIFTMESSIG!

NB! ALLE ENDRINGER RETTES PÅ BRANNDOKUMENTASJONSPLANEN.

APELTUN SKOLE		REV. 26.03.08	SIGN. KHM
		MÅL 1:200	
	BERGEN KOMMUNE Næring, Bøndomsforvaltning og Samferdsel	TEGN.NR. 0101	VER. 3
	Bergen kommunale bygg	INST.NR. 2172	

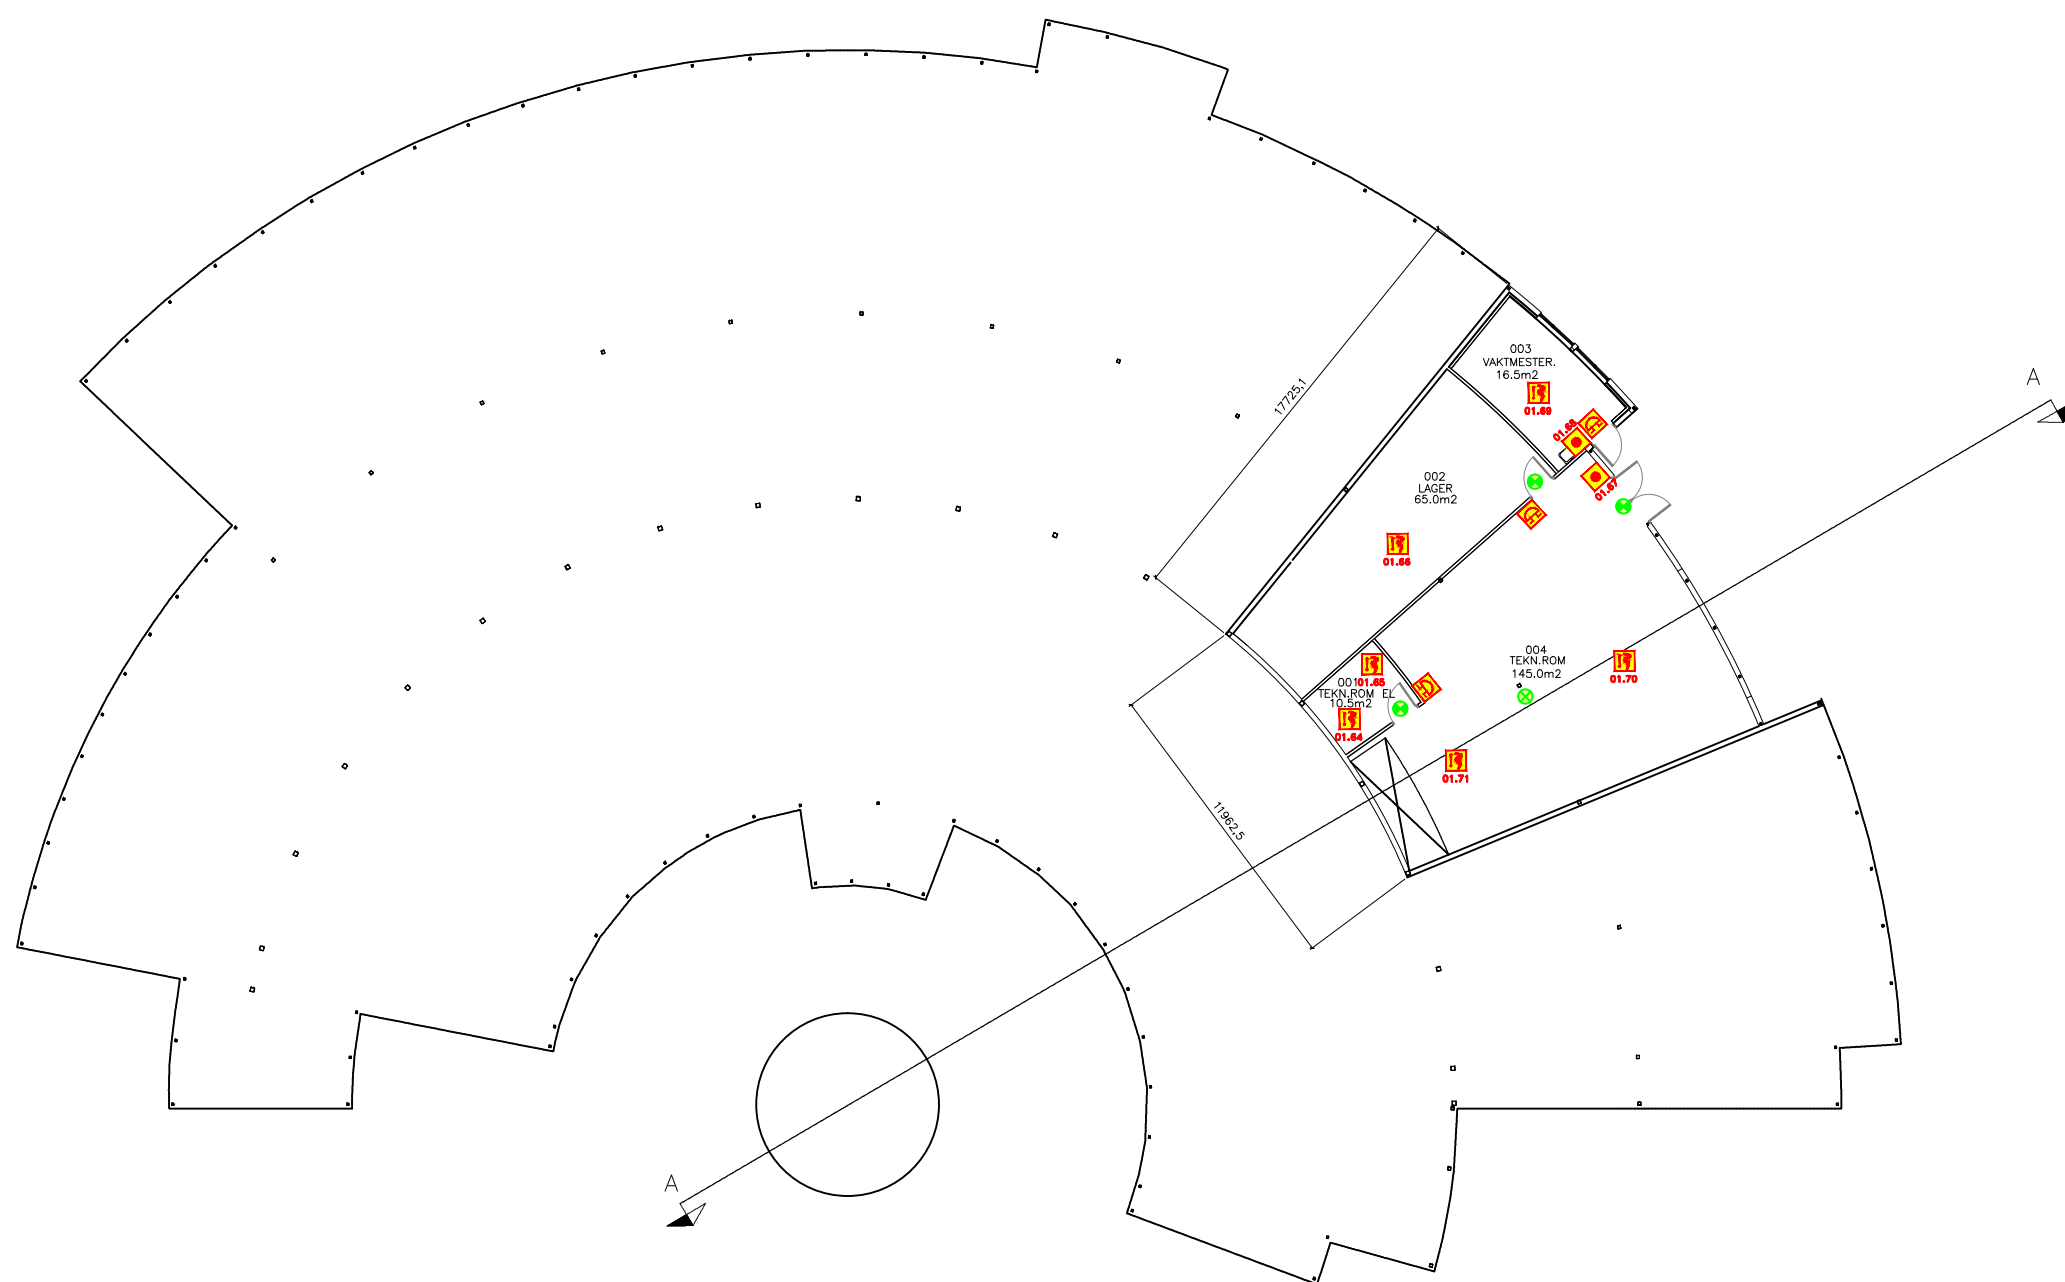

TEGNFORKLARING:

	MANUELL BRANNMELDER		RYKDETEKTOR
	MARKLYS-SENTR./DESENTR.		ALARMKLOKKE
	BRANNCELLE		LEDELYS-SENTR./DESENTR.
	UTGANG/FRANNGANG		BRANNVEGG


BRANNDOKUMENTASJONSPLAN

NB! ALLE VEGGER MERKET MED RØD FARGE HAR BRANNBEGRENSENDE FUNKSJON. DISSE VEGGENE MÅ VERE TETTE!
ALLE HULL MÅ TETTES FORSKRIFTMESSIG!

NB! ALLE ENDRINGER RETTES PÅ BRANNDOKUMENTASJONSPLANEN.

APELTUN SKOLE btr 1

PLAN UNDER ETASJE	REV. 01.04.04	TR
	SK. 1:100	
	BERGEN KOMMUNE FINANS, KULTUR OG NÆRING	01U1 3
	Bergen kommunale bygg	2172

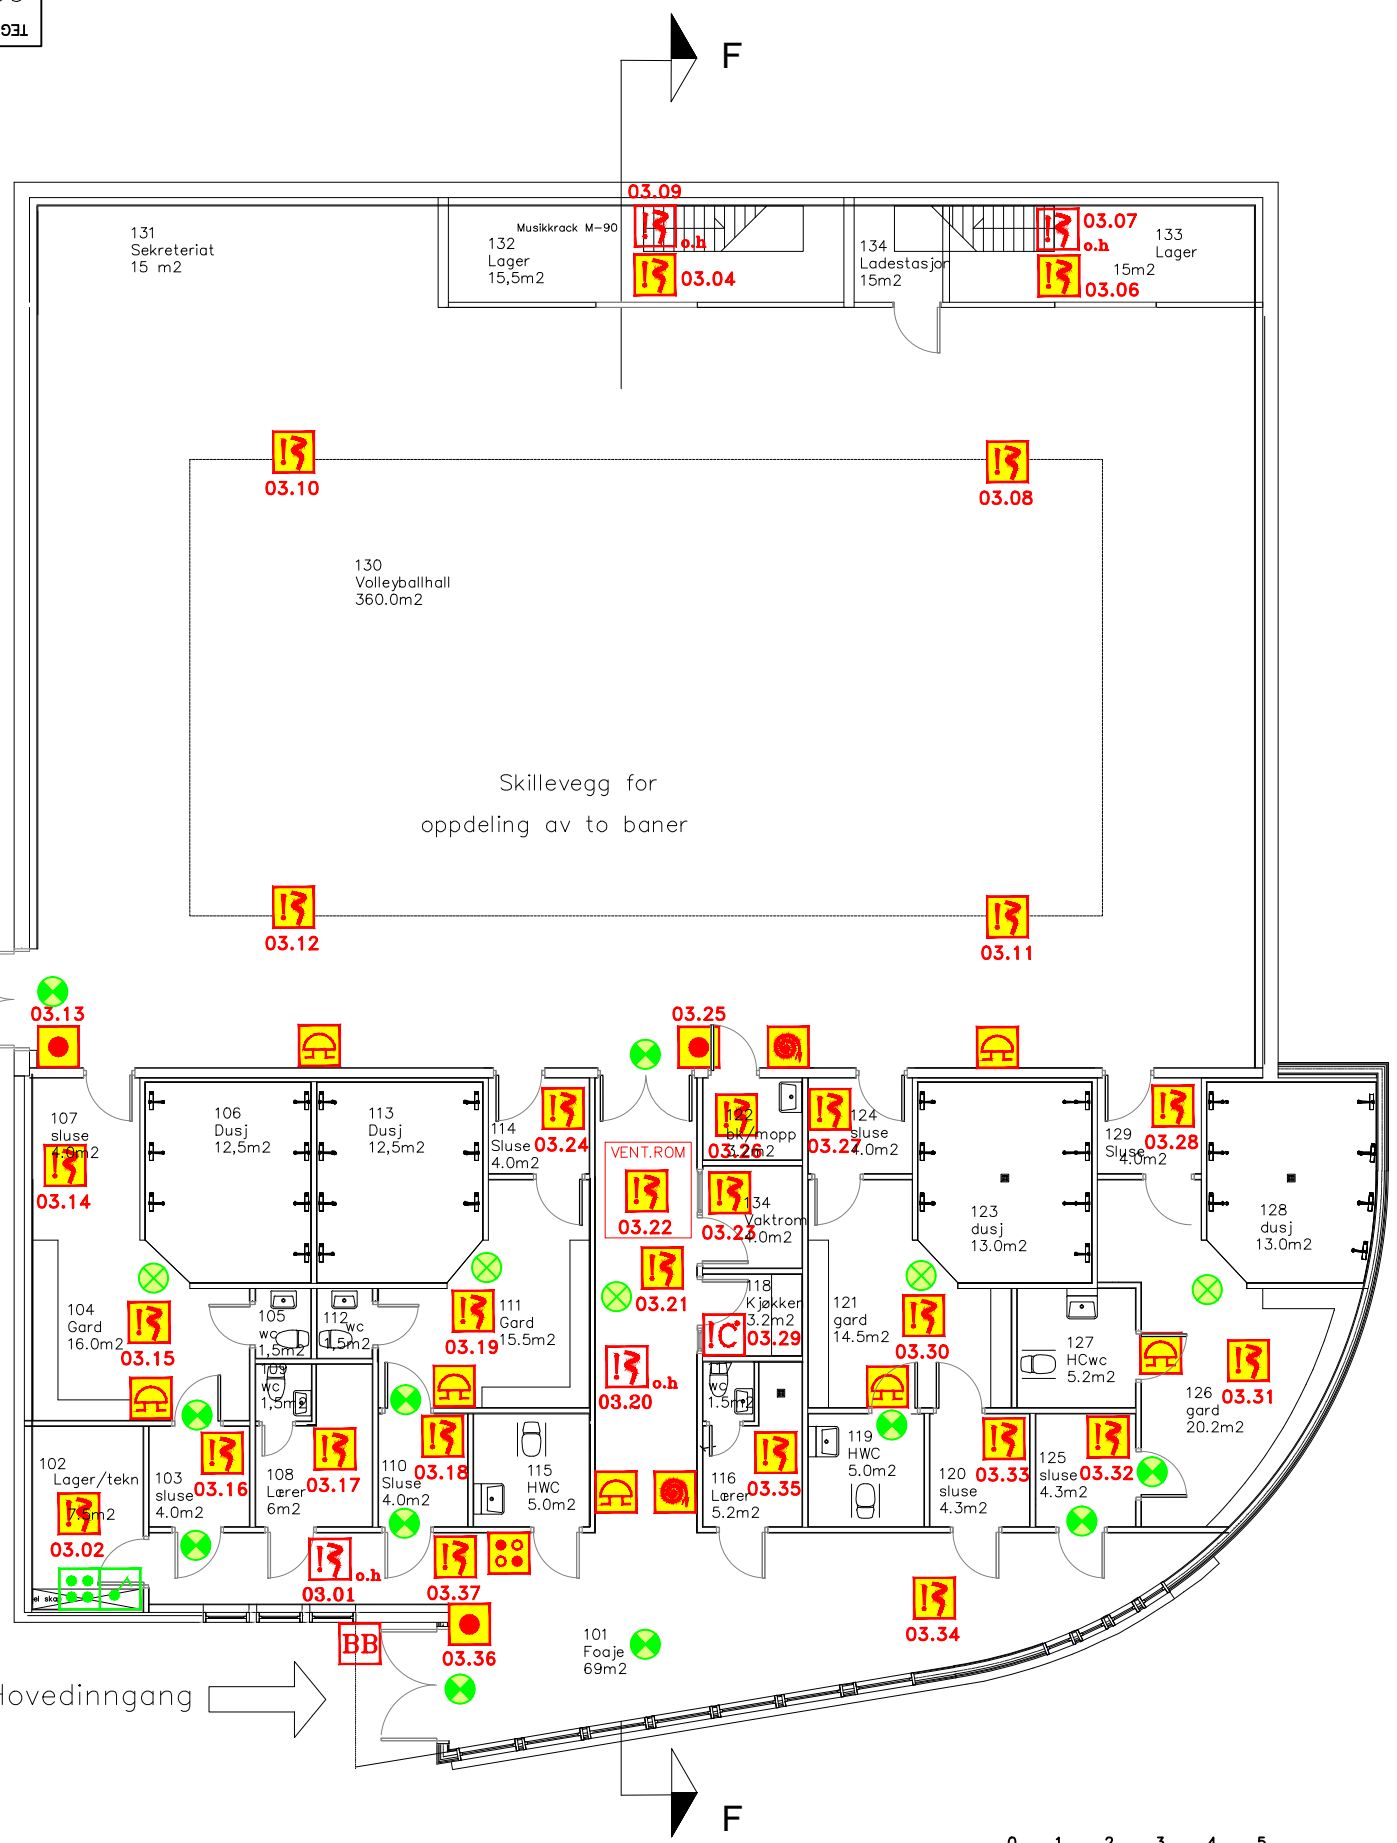

TEGNFORKLARING:

- BRANNSLANGE
- RØYKDETEKTOR OVER HIMLING
- MANUELL BRANNMELDER
- LEDELYS--SENTR./DESENTR.
- MARK.LYS--SENTR./DESENTR.
- TESTBRYTER NØDLYS
- BRANNCELLE
- UTGANG/RØMNINGSVEI
- BB SAFE/LÅS
- VARMEDETEKTOR
- ALARMKLOKKE
- RØYKDETEKTOR
- NØDLYSSENTRAL/BATTERIPAKKE
- BRANNMANNSPANEL
- BRANNVEGG

BRANDDOKUMENTASJONSPLAN

NB! ALLE VEGGER MERKET MED RØD FARGE HAR BRANNBEGRENSENDE FUNKSJON. DISSE VEGGENE MÅ VÆRE TETTE! ALLE HULL MÅ TETTES FORSKRIFTMESSIG!

NB! ALLE ENDRINGER RETTES PÅ BRANDDOKUMENTASJONSPLANEN.

APELTUN VOLLEYBALLHALL

HOVEDPLAN

REV: 06.07.04	SIGN. TR
MÅL: 1:100	
TEGN.NR. 02U1	VER. 3
INST.NR. 2172	

BERGEN KOMMUNE
 Finans, Eiendom og Eierskap
 Etat for Bygg og Eiendom

