



Fasade Nord
1 : 100

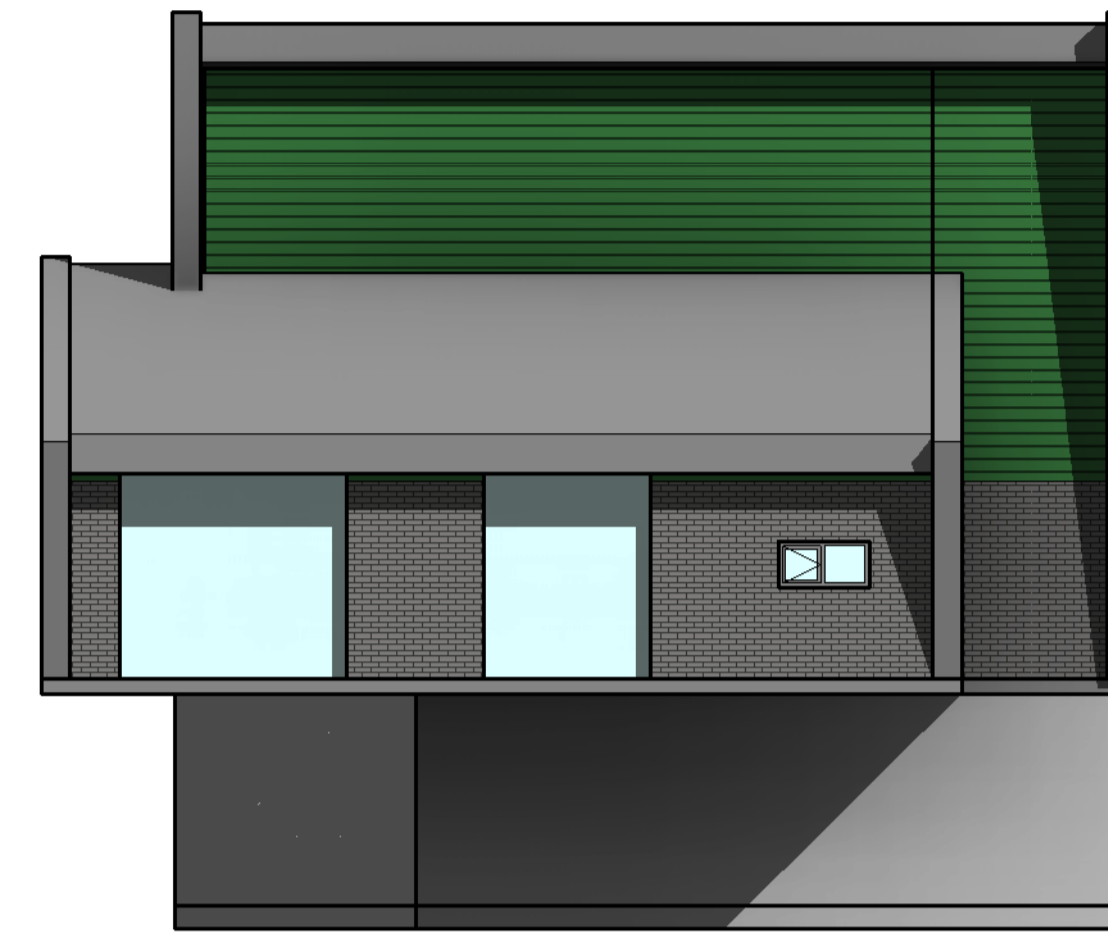

Fasade Øst
1 : 100



Fasade Sør
1 : 100



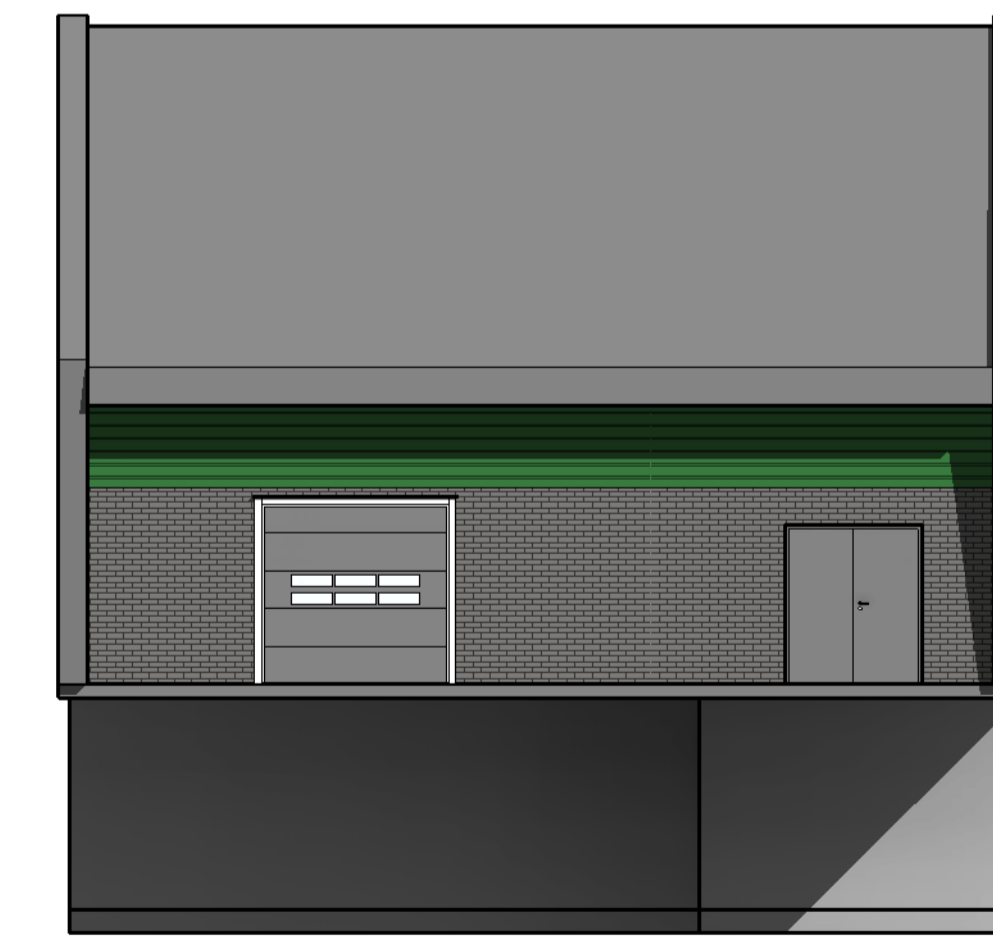


Fasade Vest
1 : 100

Dato	Tegningnr.	Tekst	Tegn.	Kont.
	003			

Aquapartner
Rådgivere innen kommunalteknikk
PORSGRUNN - HAMAR - GRIMSTAD


Oppdragsgiver: Symetri									
Prosjekt: Hokksund RA		Prosjekt nr.: 026 - 2018							
Tegningstatus		Målestokk:							
Tegningsnavn: Fasader Nord, Øst, Sør og Vest									
Dato: 20.07.2018	Tegnet av: R.Kjernes	Kontrollert av: O.Mythe	Format: A1	Rev. dato:					
Eiendomsnummer	Byggnummer	Etasje	Fag	Systemkode	Type tegn.	Løpnr.	Prosj.fase	Rev.	Status
000	001	01	A	20	40	003	02		

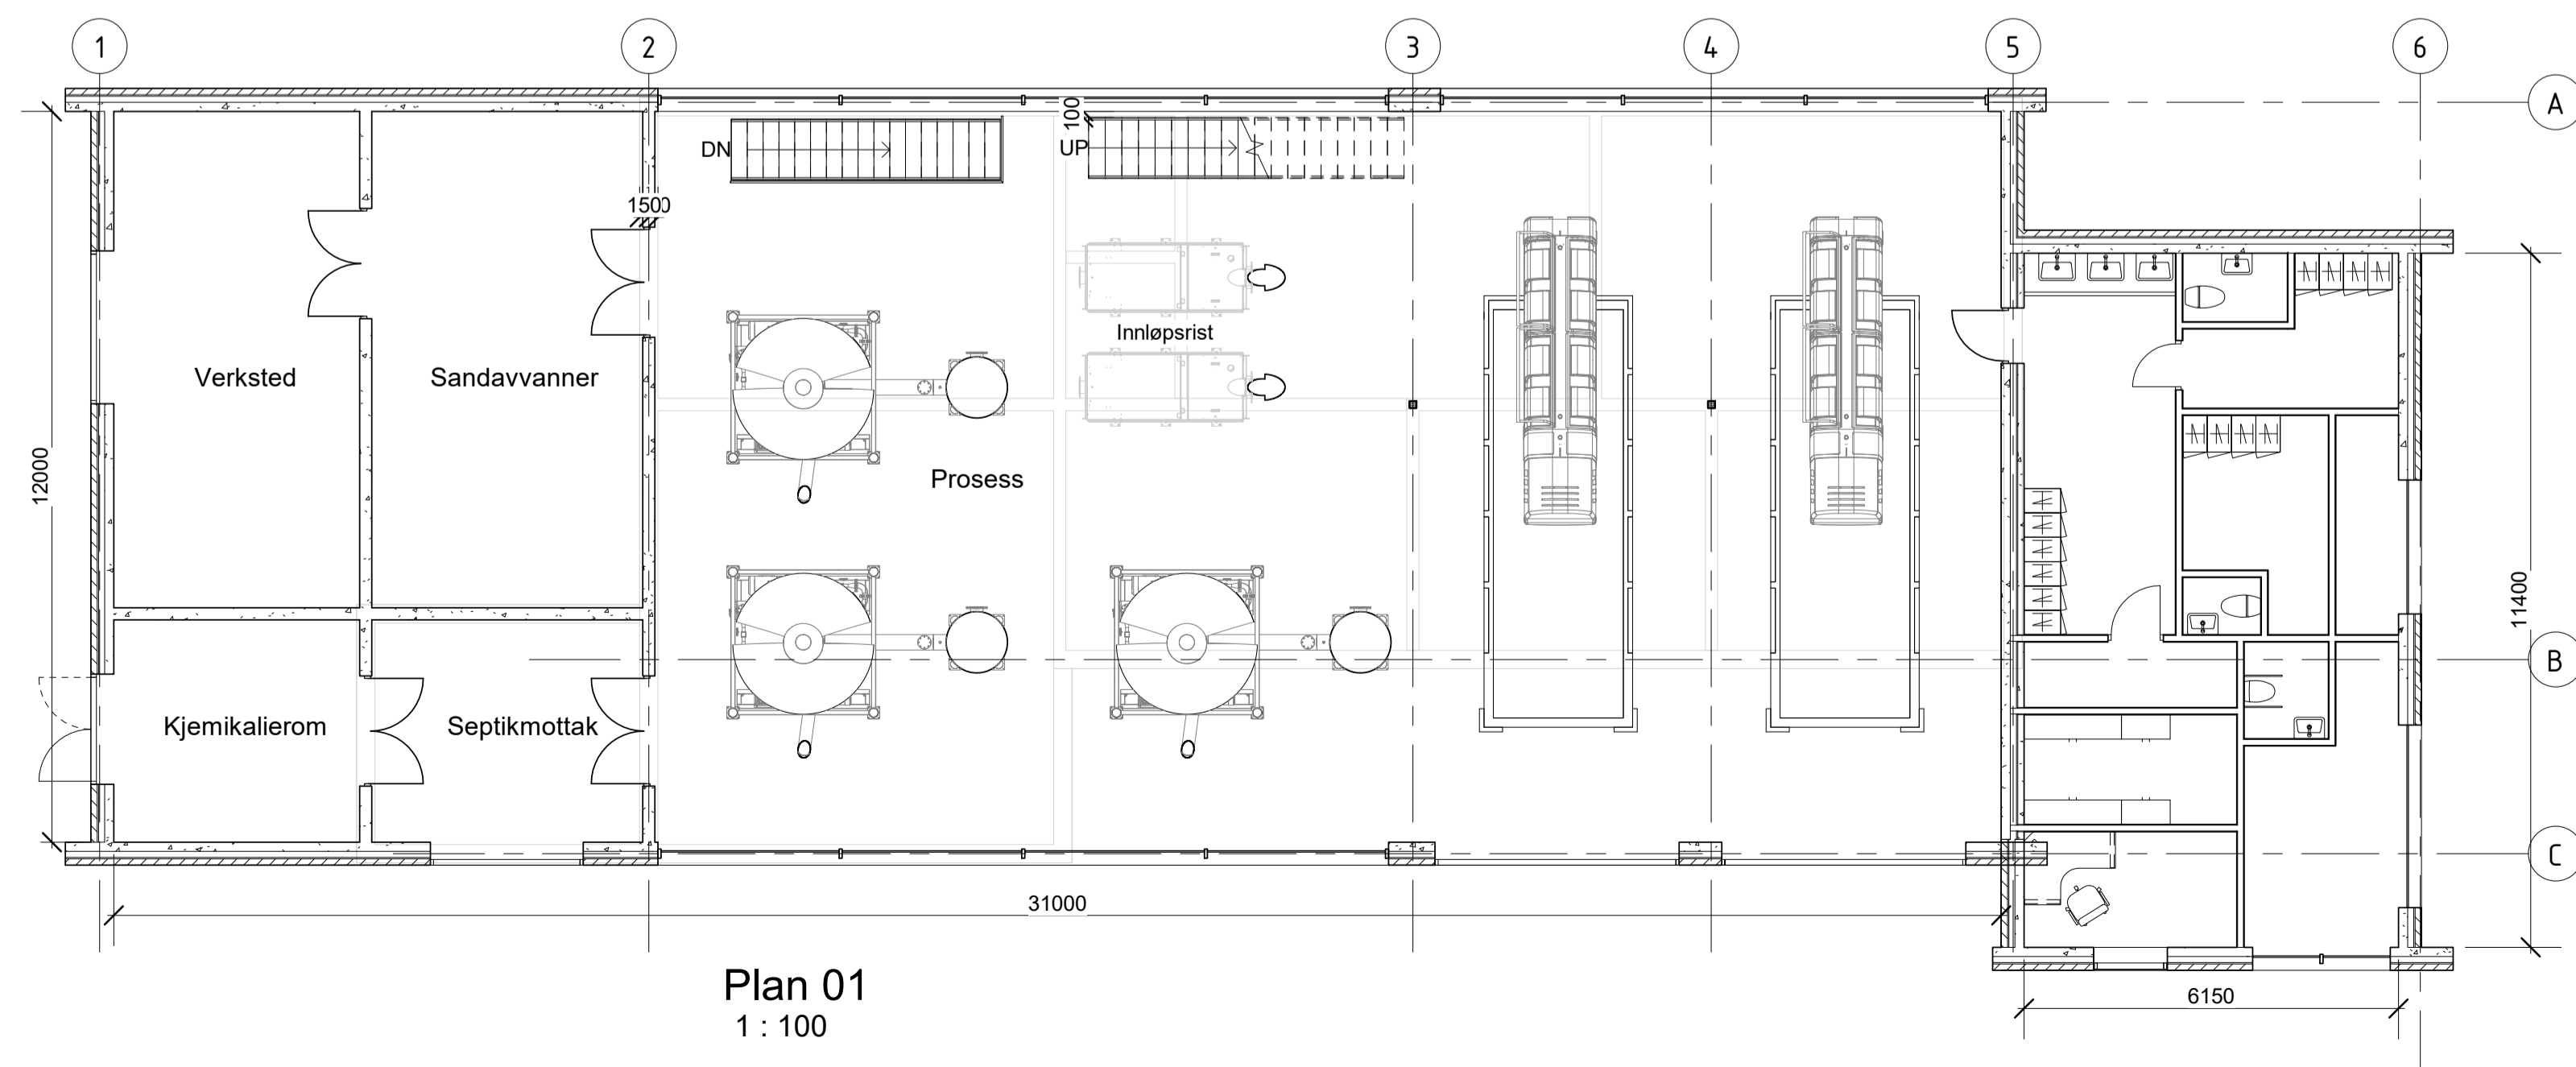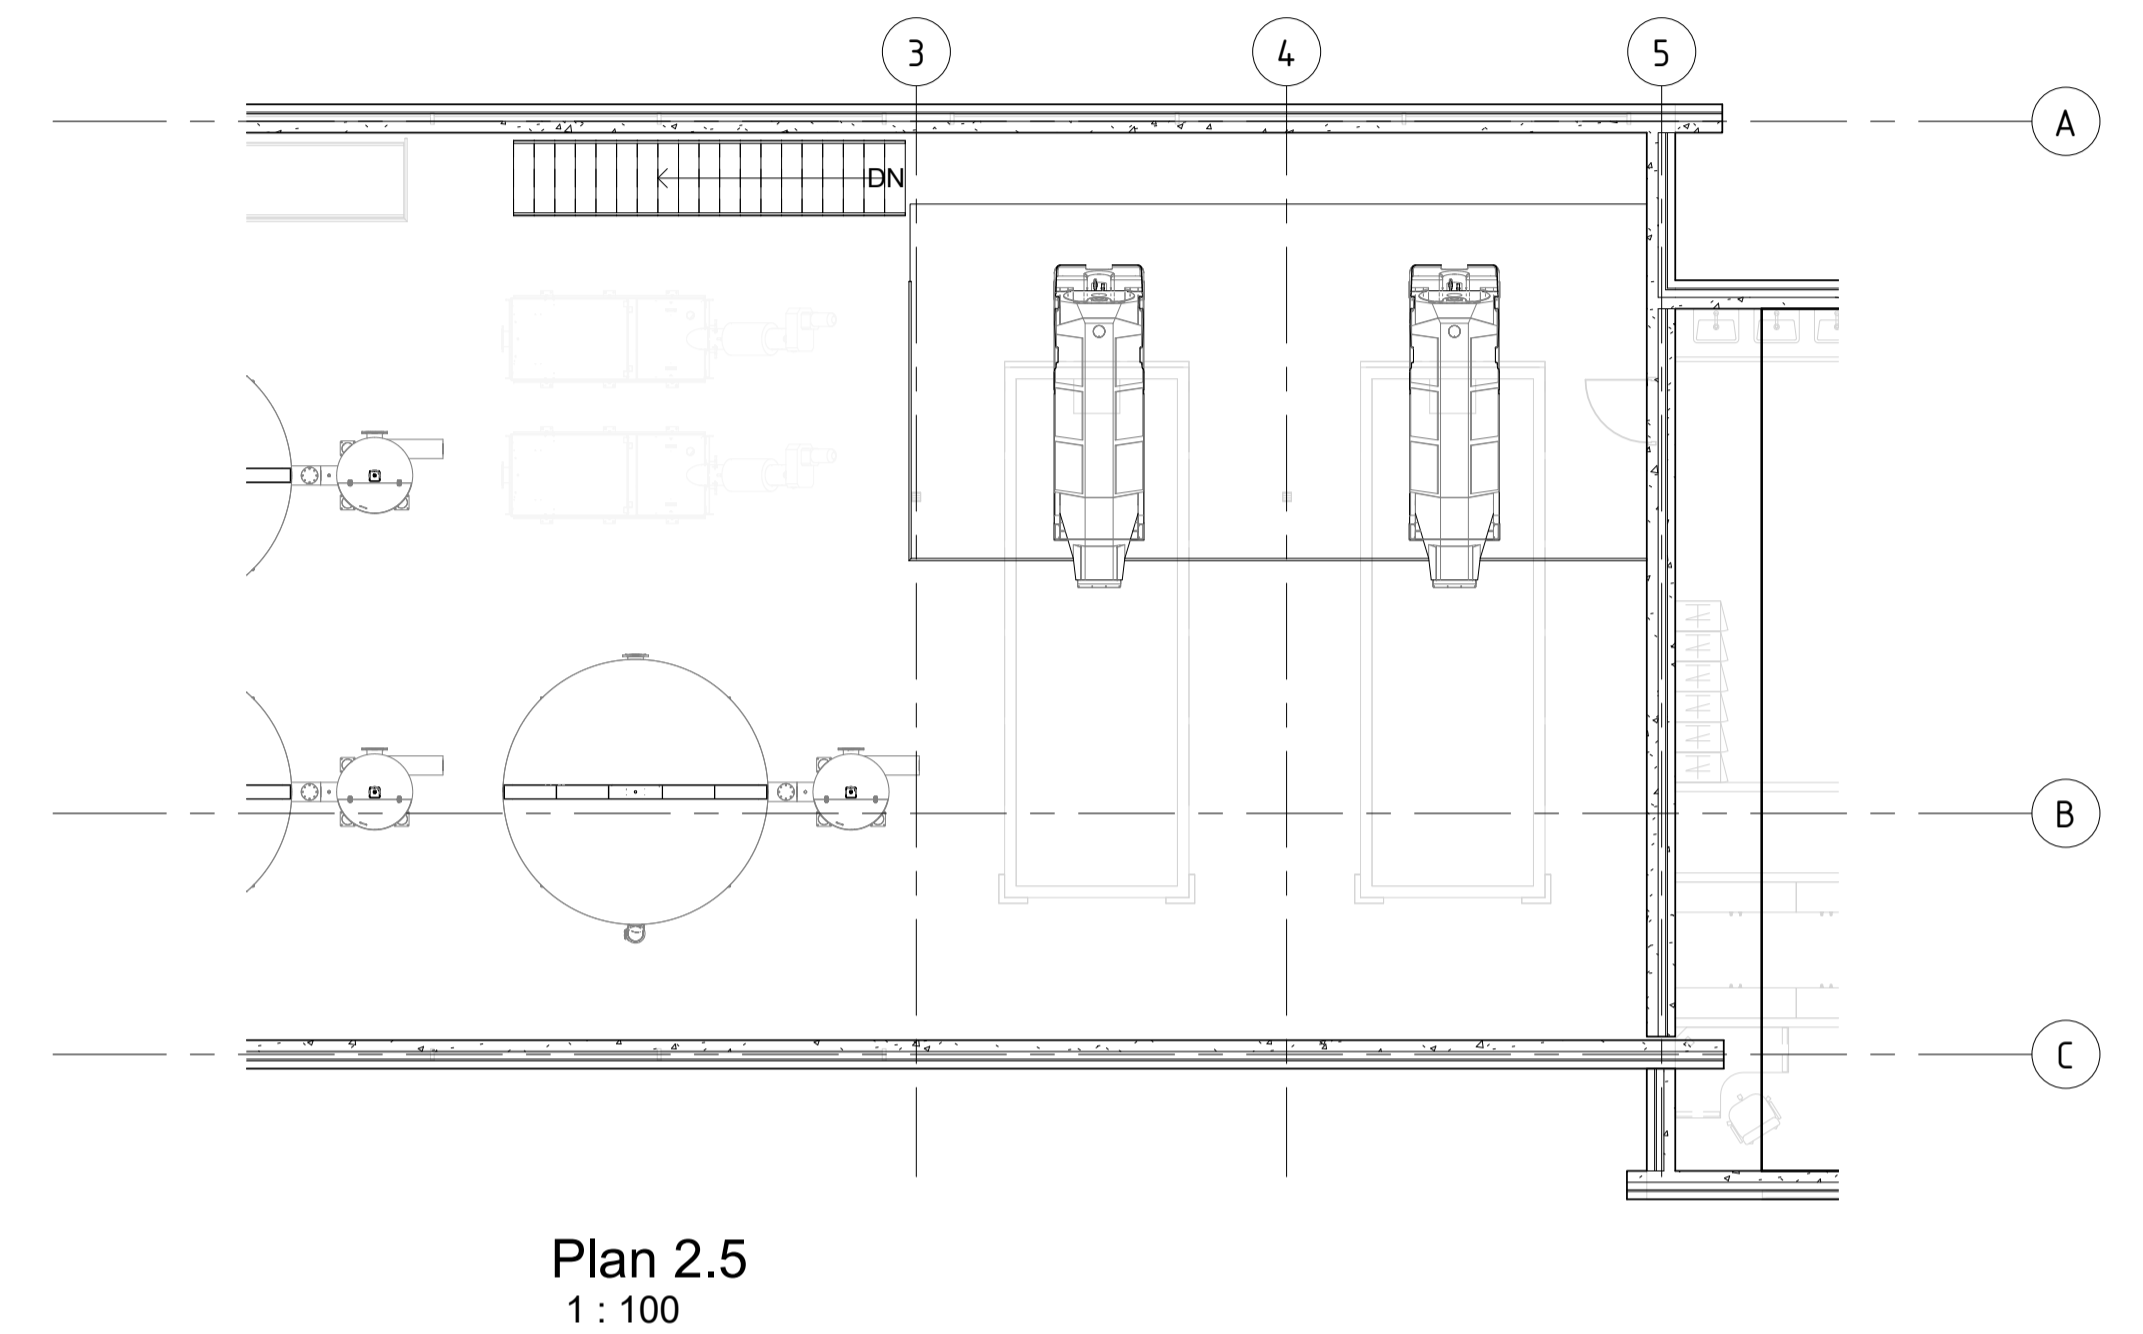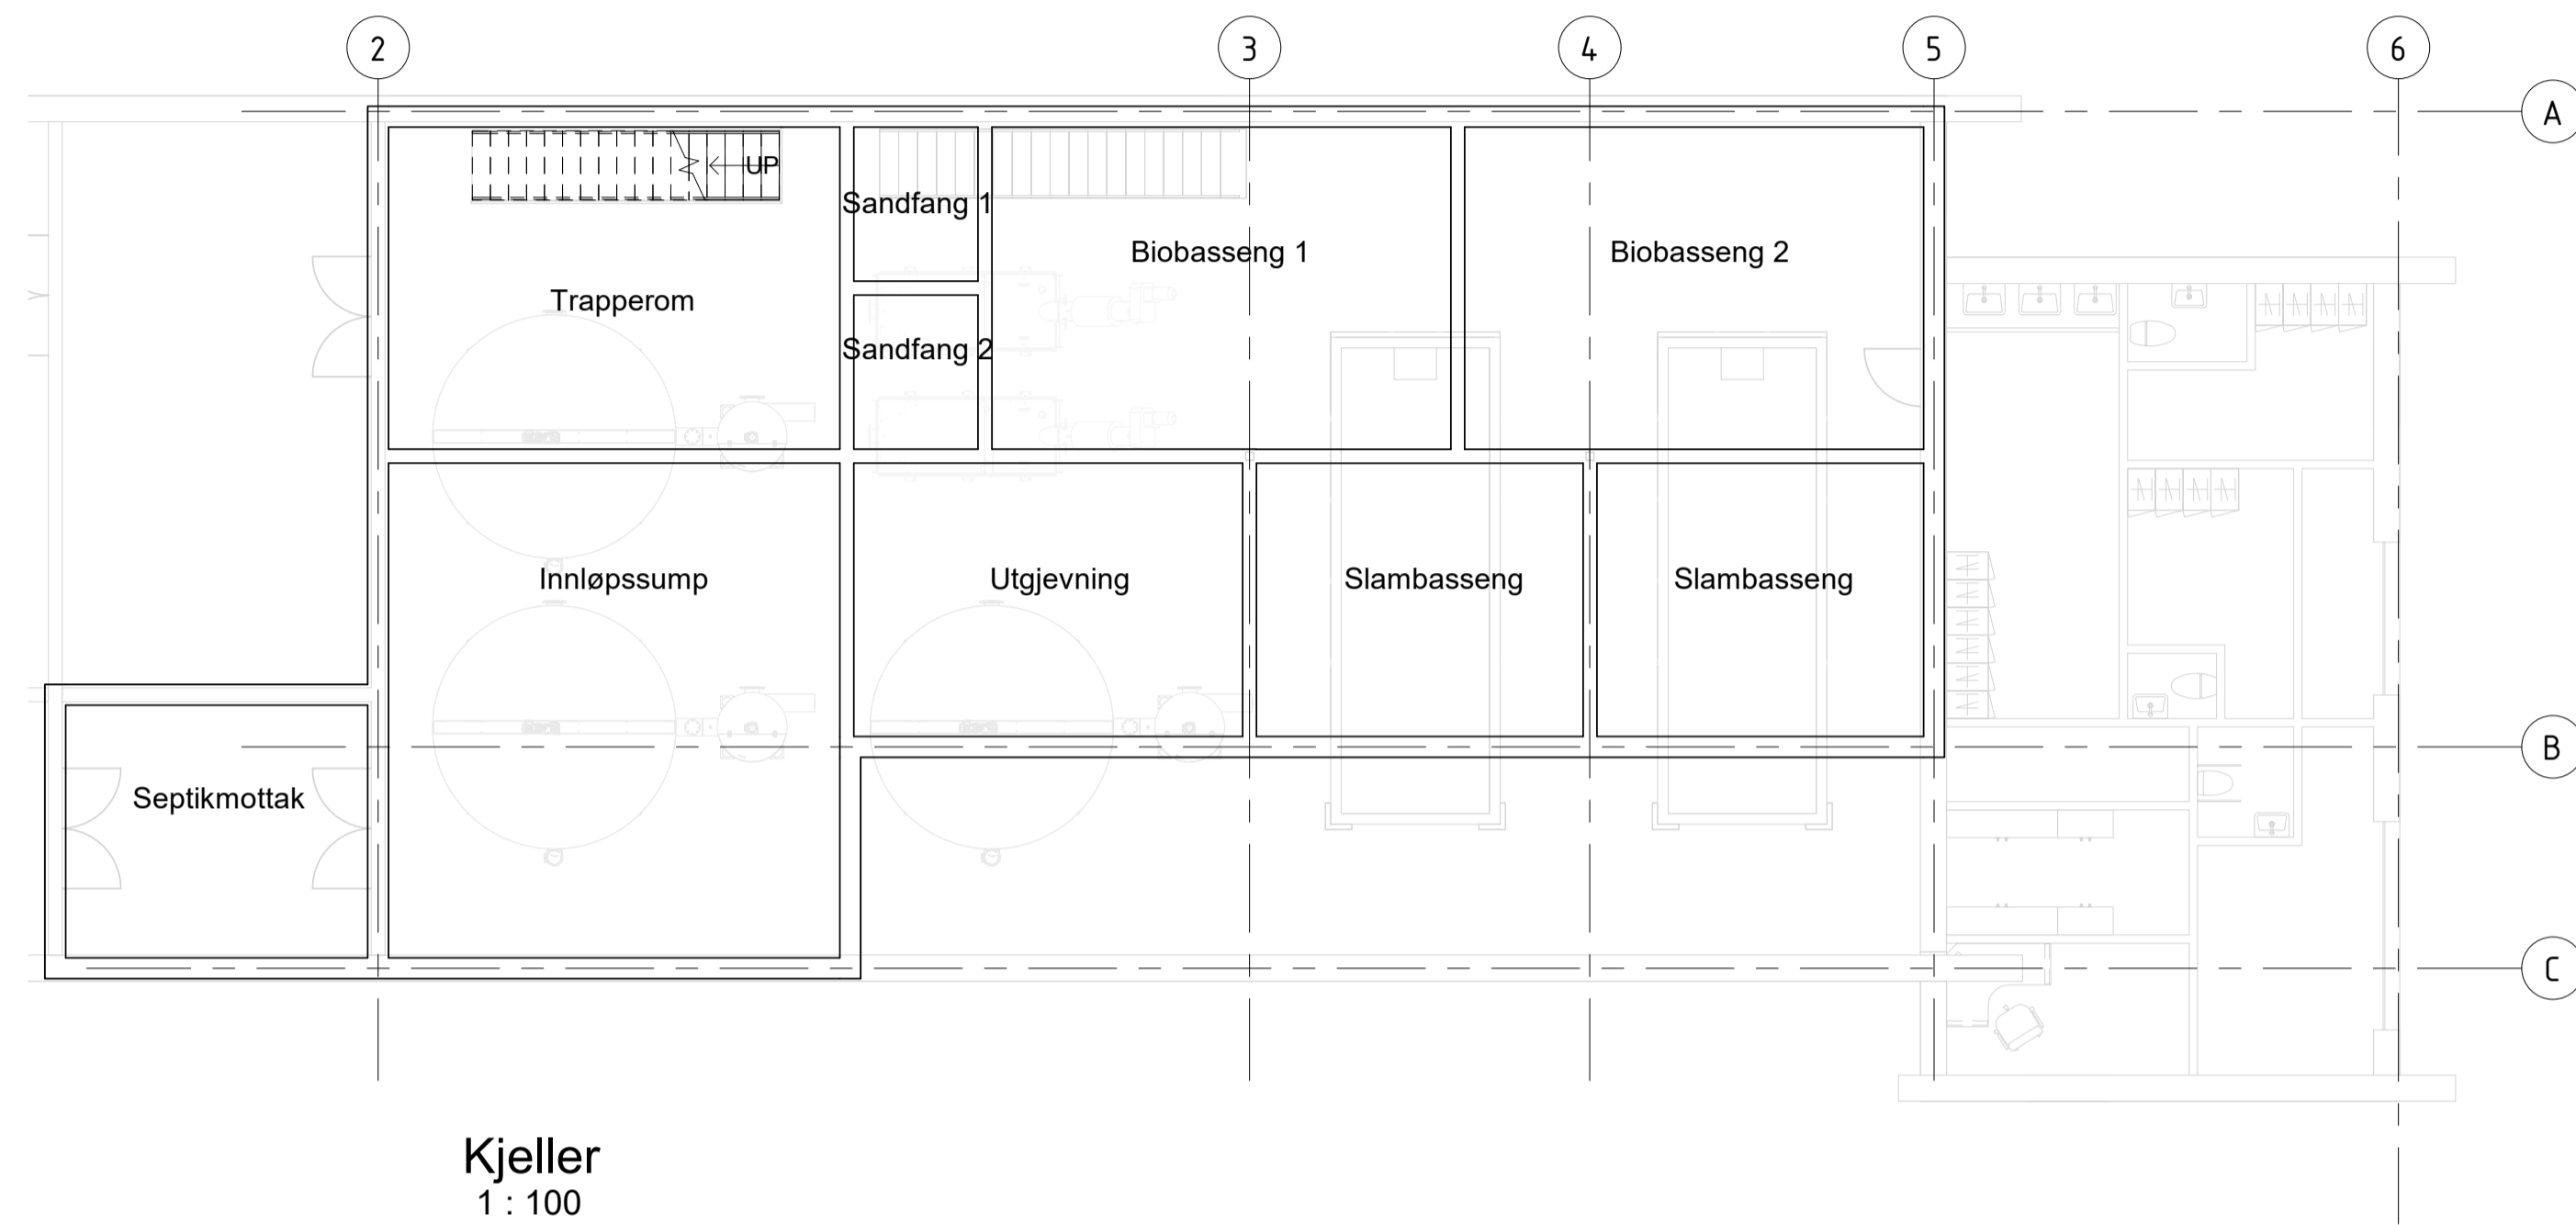


Rev.	Dato	Tekst	Tegn.	Kont.
1:100	001			



Oppdragsgiver: Symetri				
Prosjekt: Hokksund RA		Prosjekt nr.: 026 - 2018		
Tegningstatus:		Målestokk: 1:100		
Tegningsnavn: Plan 1. etasje og kjeller				
Dato: 20.07.2018	Tegnet av: R.Kjernes	Kontrollert av: O.Mythe	Format: A1	Rev. dato:
Eiendomsnummer Byggsnummer Etasje Flak Systemkode Type tegn. Løper. Prosj.fase Rev. Status				
001 001 01 A 20 20 001 02				

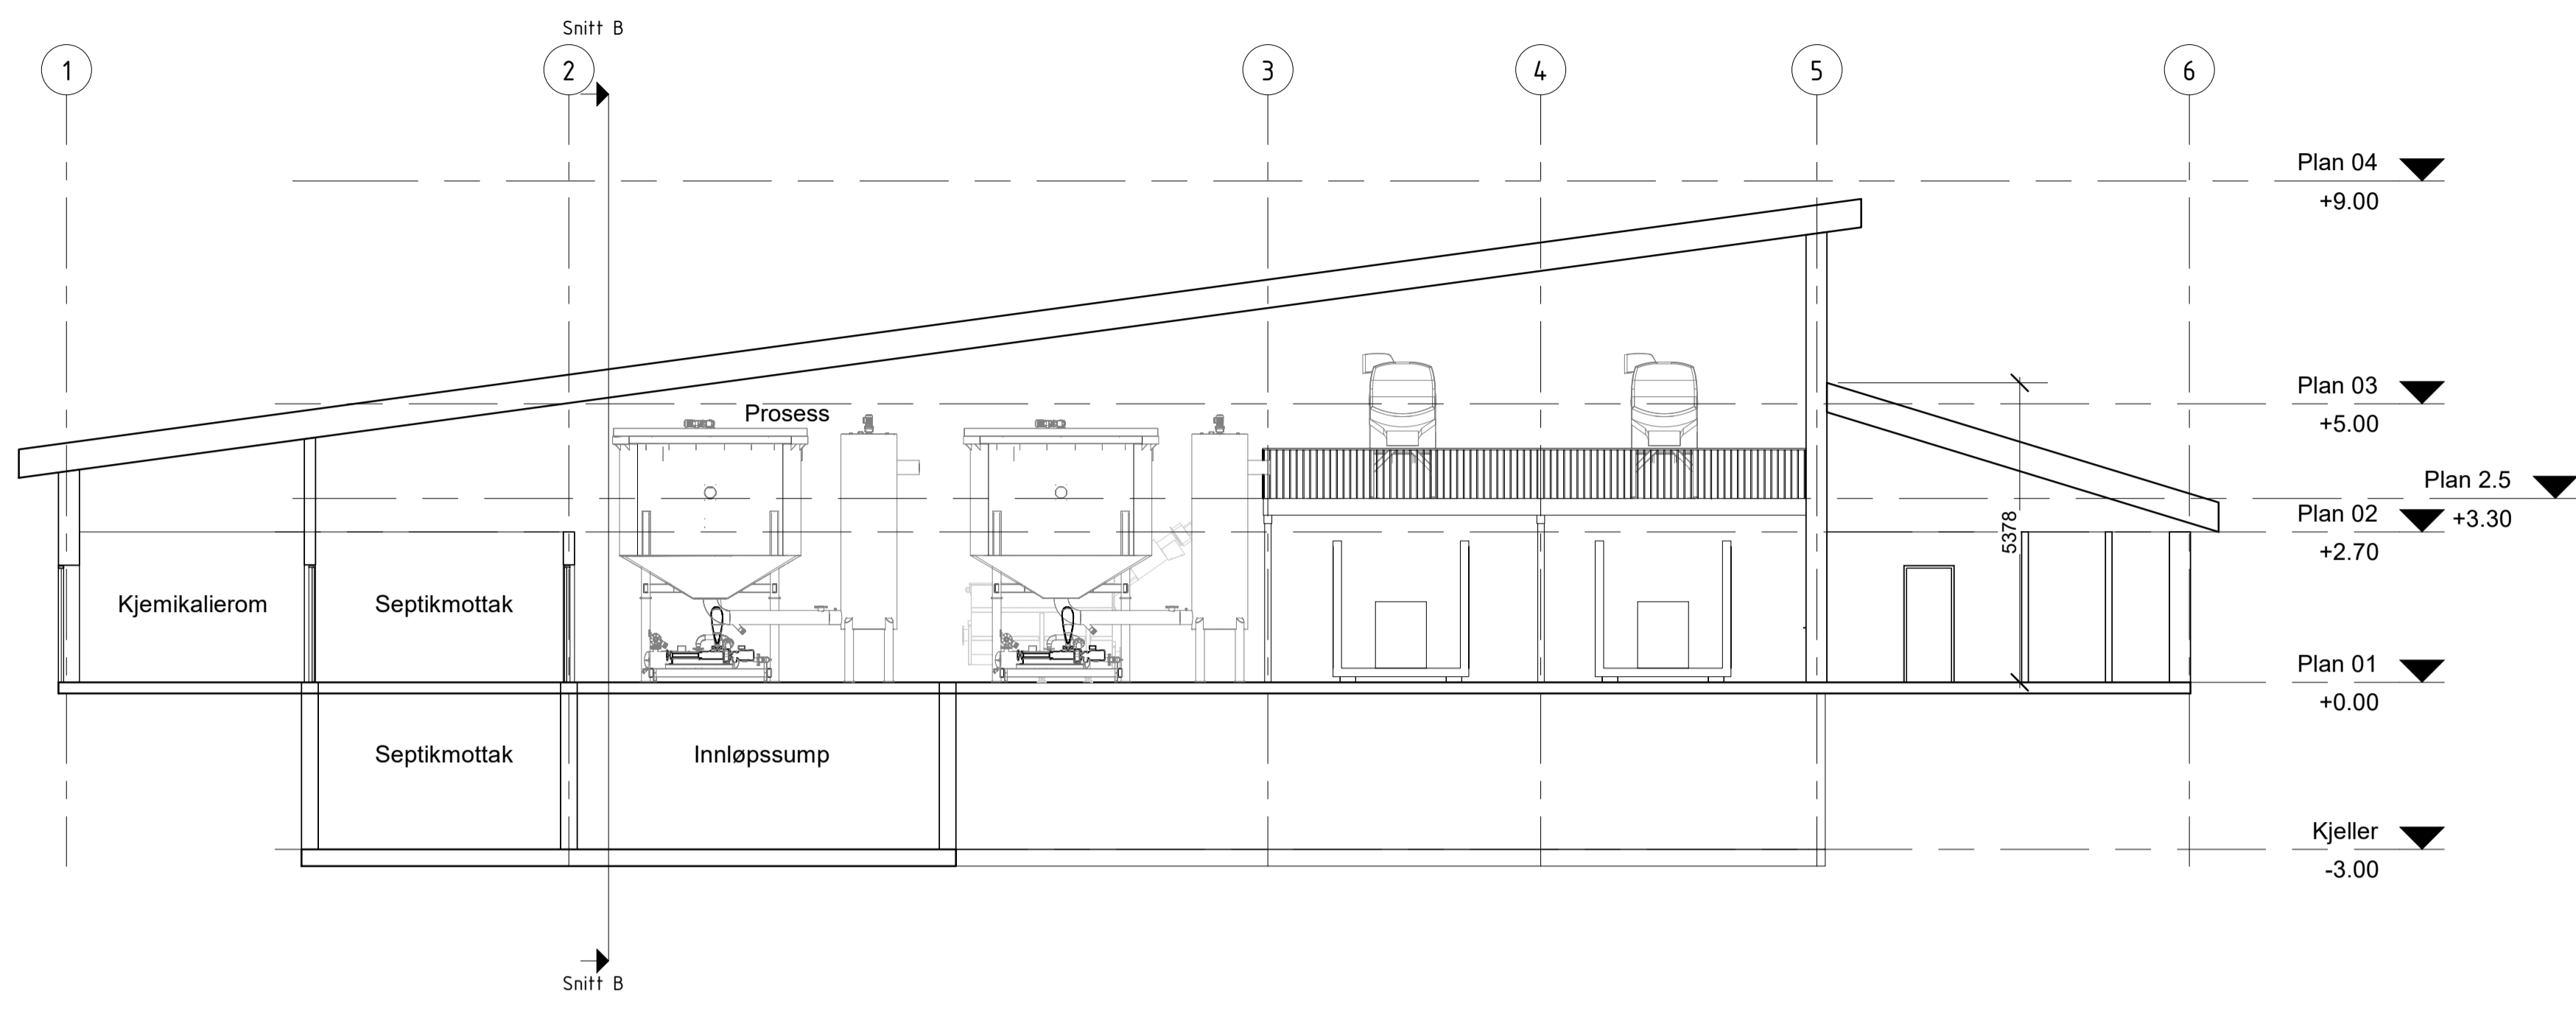

Snitt A
1 : 100

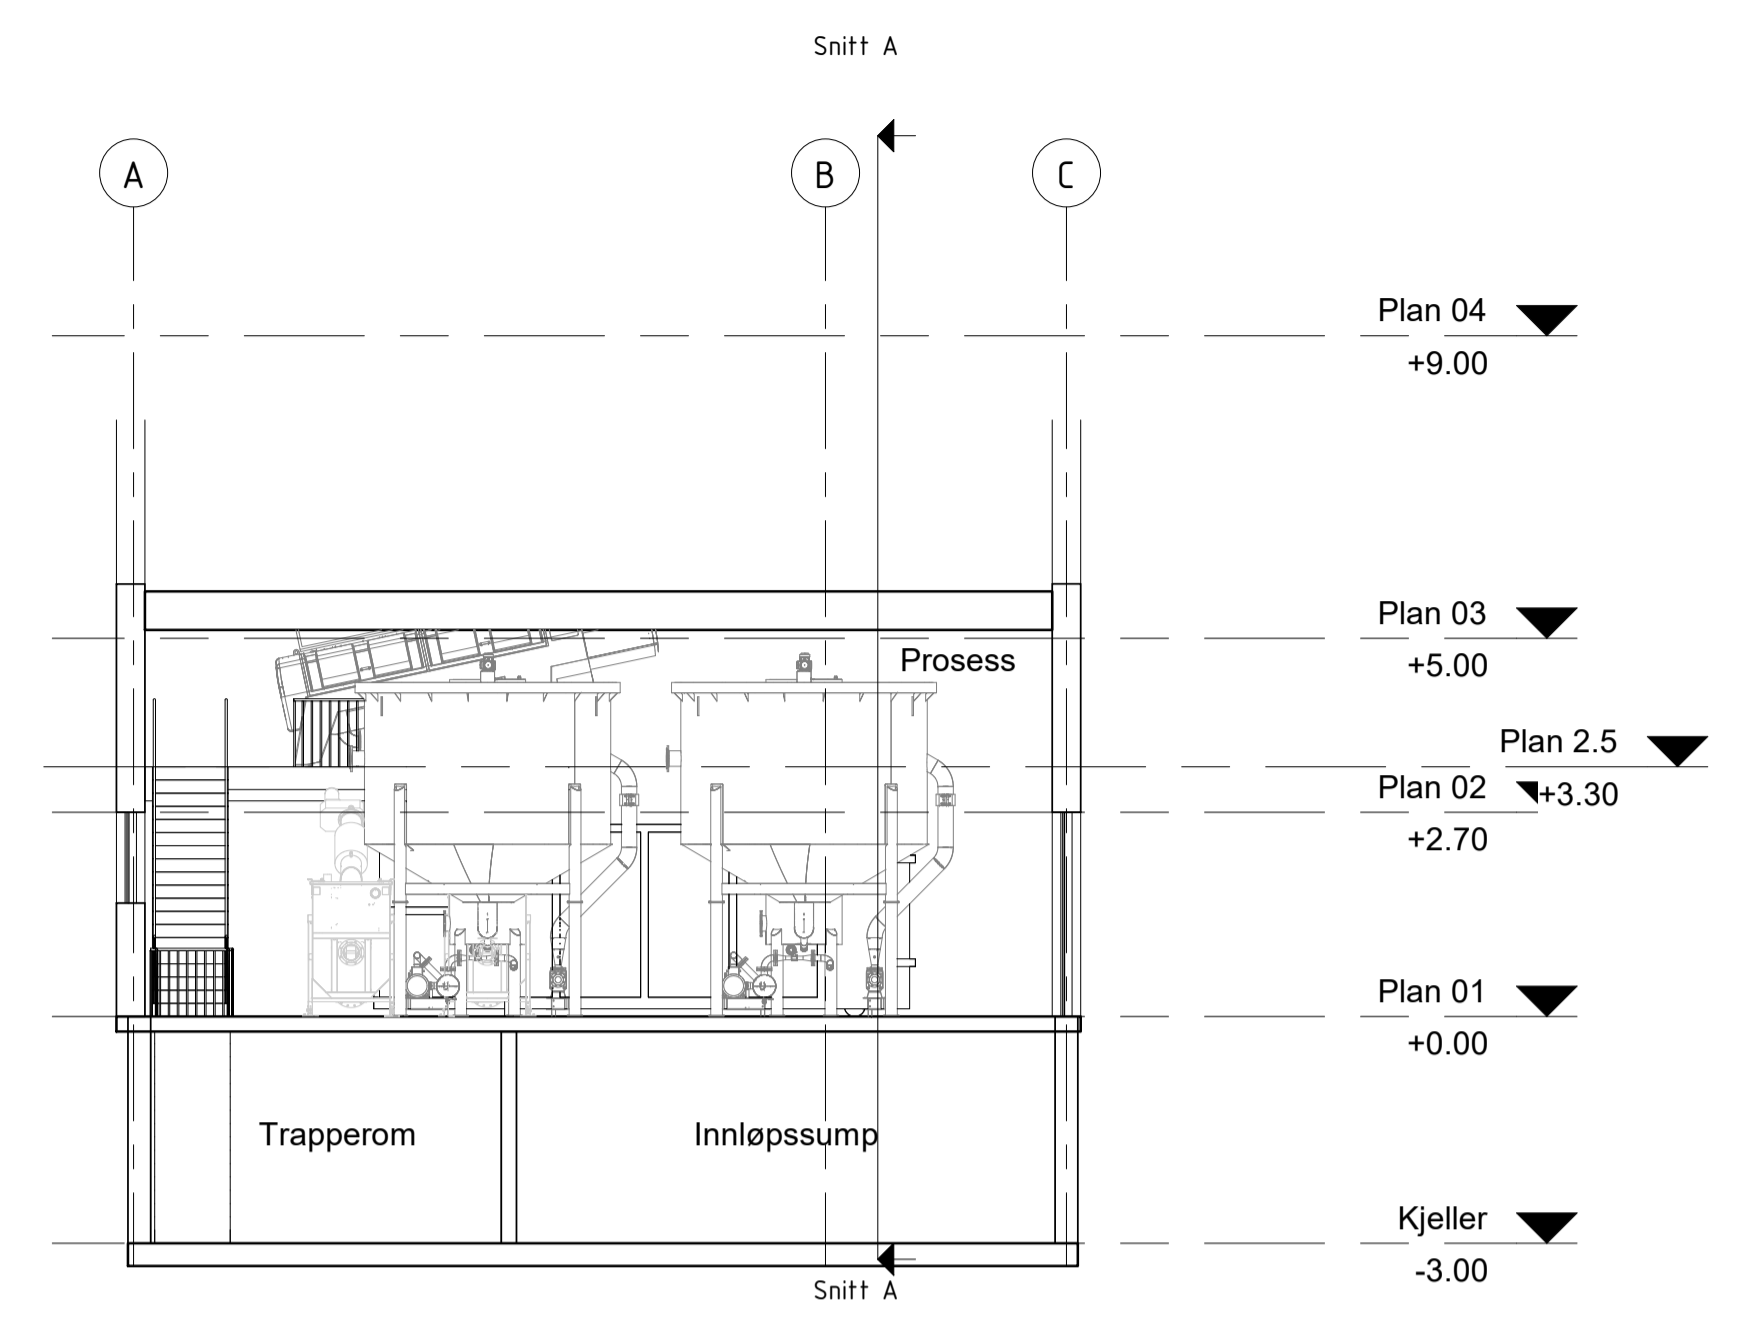

Snitt B
1 : 100

Rev.	Dato	Tekst	Tegn.	Kont.

Målestokk: Tegning: Rev.:



Oppdragsgiver: Symetri									
Prosjekt: Hokksund RA	Prosjekt nr.: 026 - 2018								
Tegningstatus:	Målestokk:								
Tegningstittel: Snitt A og B									
Dato: 20.07.2018	Tegnet av: R.Kjernes	Kontrollert av: O.Mythe	Format: A1	Rev. dato:					
Eiendomsnummer:	Byggsnummer:	Etasje:	Fag:	Systemkode:	Type tegn.:	Løp nr.:	Prosj.fase:	Rev.:	Status:
000	001	01	A	20	40	002	02		