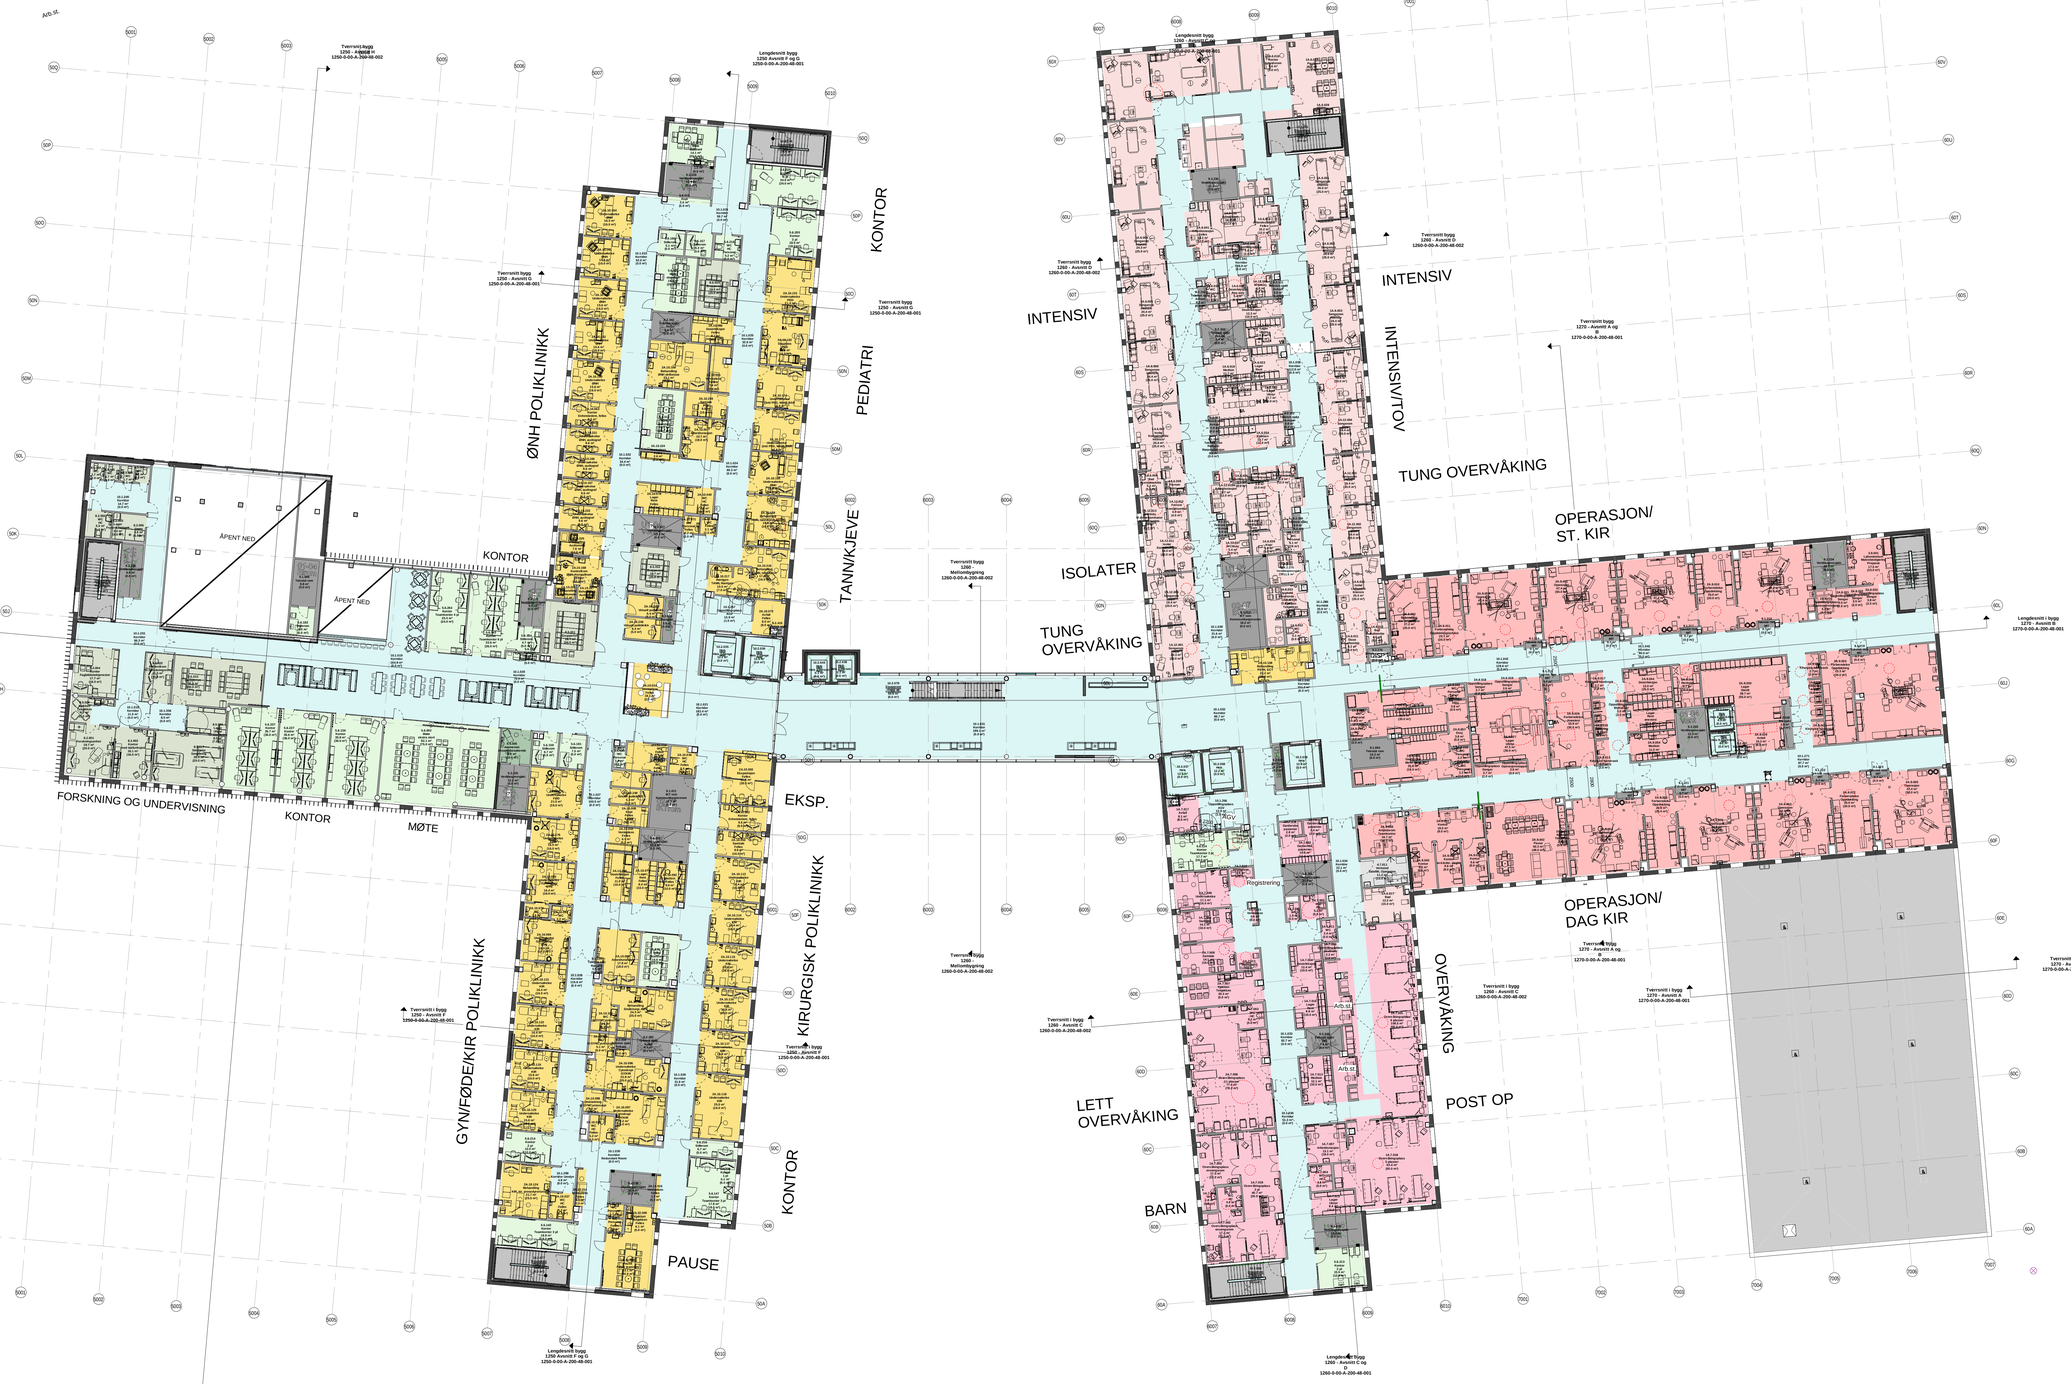

FORELØPIG TEGNING
08-07-2021 22:38:11

Rev.	Dato	Beskrivelse	Tegn	Kontr
2	30.11.2020	Funksjonsprosjekt	BH, MANB	AG
1	29.05.20	Foreslått forprosjekt	ALG	AG

Byggnr. 1200-0-03-A-200-31-001 | Etasje | Fag | Fagkode | Type | Løpenr | Rev. 2

Prosjekterende:

ARK: Arkitema Architects. St. Olavs Gate 27. 0166 Oslo +47 22 99 44 50
LARK: Arkitema Architects. St. Olavs Gate 27. 0166 Oslo +47 22 99 44 50
ARK: RATIO. Drammensveien 130. 0277 Oslo +47 41 52 1111
RIB: COWI A/S. Otto Nielsens veg 12. 7052 Trondheim +47 02094
RIVA: COWI A/S. Otto Nielsens veg 12. 7052 Trondheim +47 02094
RIBr: COWI A/S. Otto Nielsens veg 12. 7052 Trondheim +47 02094
RIBra: COWI A/S. Otto Nielsens veg 12. 7052 Trondheim +47 02094
RIE: COWI A/S. Otto Nielsens veg 12. 7052 Trondheim +47 02094
RIVAku: COWI A/S. Otto Nielsens veg 12. 7052 Trondheim +47 02094
RIV: COWI A/S. Otto Nielsens veg 12. 7052 Trondheim +47 02094
RIG: COWI A/S. Otto Nielsens veg 12. 7052 Trondheim +47 02094

ARKITEMA ARCHITECTS — St. Olavs Gate 27. 0166 Oslo +47 22 99 44 50
RATIO — Drammensveien 130. 0277 Oslo +47 41 52 1111
COWI — Otto Nielsens veg 12. 0277 Trondheim +47 02094

Lokasjonsfigur:

SNR - Akuttsjukehuset Hjelset

G.nr: 60 / B.nr.: 45

Tiltakshaver: SYKEHUSBYGG — HELSE MØRE OG ROMSDAL

Entreprenør: Adresse: Tlf:

Fase	Tegnet	Kontrollert	Godkjent
FUNKSJONSPROSJEKT	BH, MANB	AG	ANGG

Prosjekt nr.	Prosjektnr. for prosj.	Dato opprettet	Målestokk	Format
640389		29.05.2020	1:200	A0

Plan 03 - Funksjon -Bygg. 50,60,70

Byggnr	Etasje	Fag	Fagkode	Type	Løpenr	Rev.
1200-0-03-A-200-31-001						2