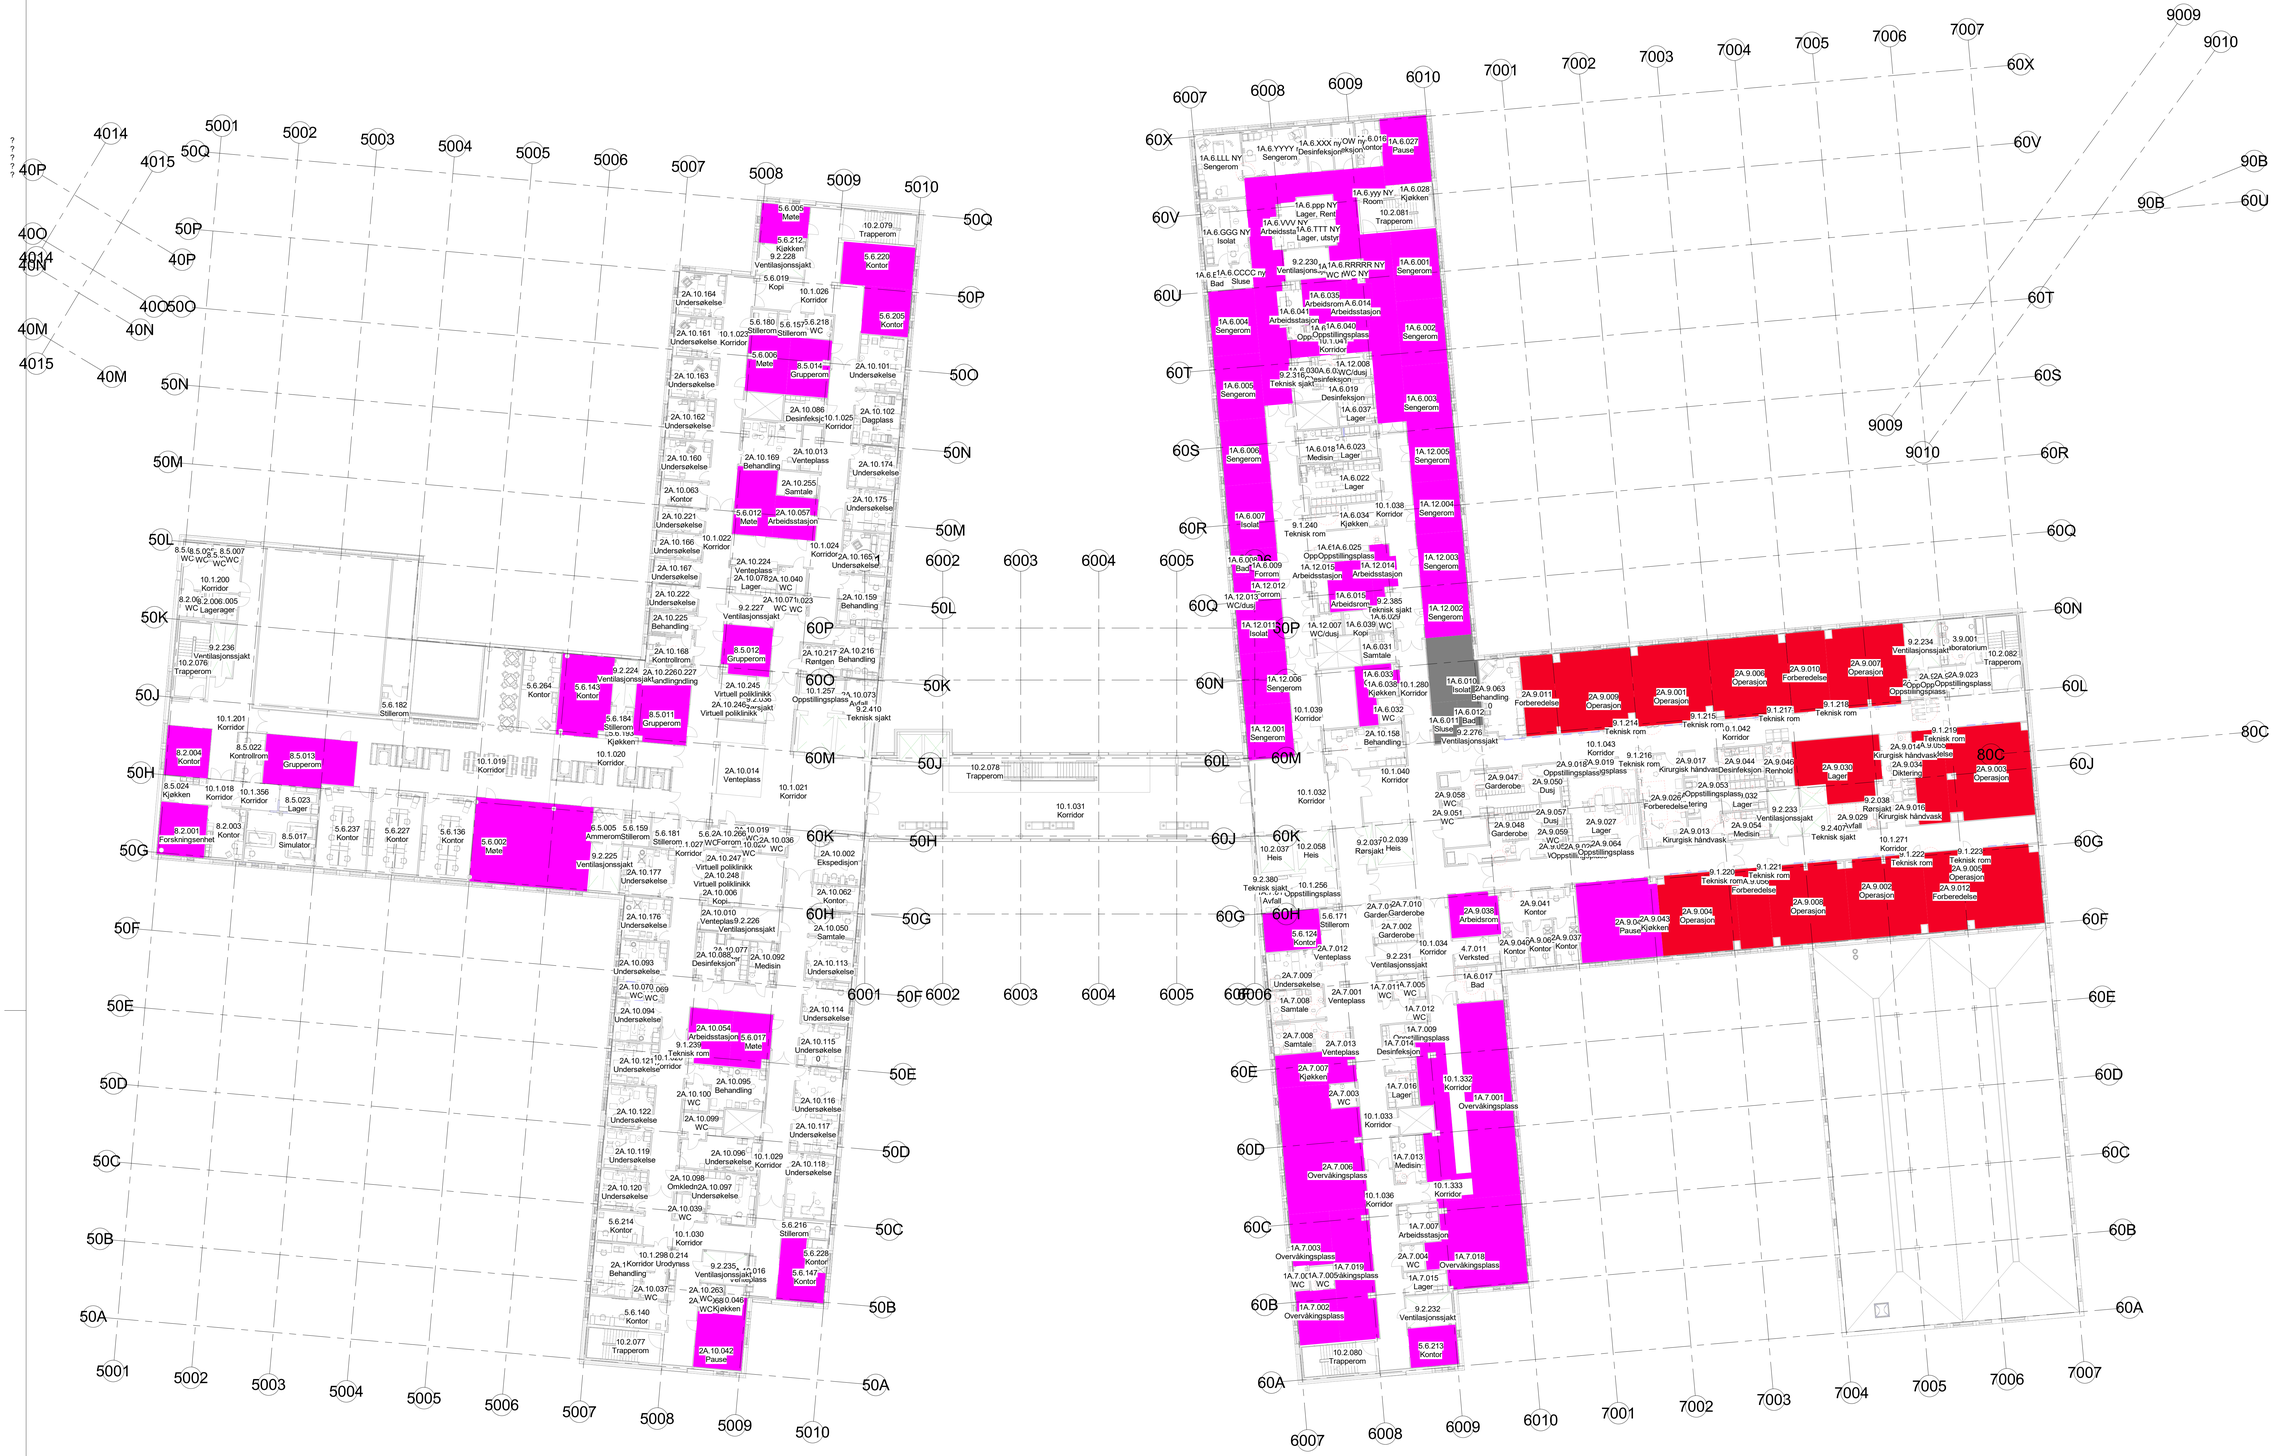

Rev:	Dato	Beskrivelse	Tegn	Kontr
1	06.09.21	Tilbud	HeRa	OSI

Byggnr. | Område | Etasje | Fag | Fagkode | Tg.type | Løpenr. | Rev.

1200-0-03-V-360-20-002 | 1

Prosjekterende:

ARK: Arkitema Architects, St. Olavs Gate 27. 0166 Oslo +47 22 99 44 50

LARK: Arkitema Architects, St. Olavs Gate 27. 0166 Oslo +47 22 99 44 50

ARK: RATIO, Dronningensgaten 130. 0277 Oslo +47 41 52 1111

RIB: COWI A/S. Otto Nielsens veg 12. 7052 Trondheim +47 02694

RIVA: COWI A/S. Otto Nielsens veg 12. 7052 Trondheim +47 02694

RIBr: COWI A/S. Otto Nielsens veg 12. 7052 Trondheim +47 02694

RIBra: COWI A/S. Otto Nielsens veg 12. 7052 Trondheim +47 02694

RIE: COWI A/S. Otto Nielsens veg 12. 7052 Trondheim +47 02694

RIAku: COWI A/S. Otto Nielsens veg 12. 7052 Trondheim +47 02694

RIV: COWI A/S. Otto Nielsens veg 12. 7052 Trondheim +47 02694

RIG: COWI A/S. Otto Nielsens veg 12. 7052 Trondheim +47 02694

ARKITEMA ARCHITECTS — St. Olavs Gate 27. 0166 Oslo +47 22 99 44 50

RATIO — Dronningensgaten 130. 0277 Oslo +47 41 52 1111

COWI — Otto Nielsens veg 12. 0277 Trondheim +47 02694

Lokasjonsfigur:

SNR - Sjukehuset Nordmøre og Romsdal

G.nr: 60 / B.nr.: 45

Tiltakshaver: SYKEHUSBYGG — HELSE MØRE OG ROMSDAL

Entreprenør:

Fase:	Tegnet:	Kontrollert:	Godkjent:
Anbud	HeRa	OSI	OSI

Prosjekt nr:	Prosjektnr. for proj.	Dato opprettet:	Målestokk:	Format:
4212106	A229827	24.09.20	-	A0

Oversikt luftmengderegulering plan 03

Tg.status:	Byggnr.	Område	Etasje	Fag	Fagkode	Tg.type	Løpenr.	Rev.
I	1200-0-03-V-360-20-002							1