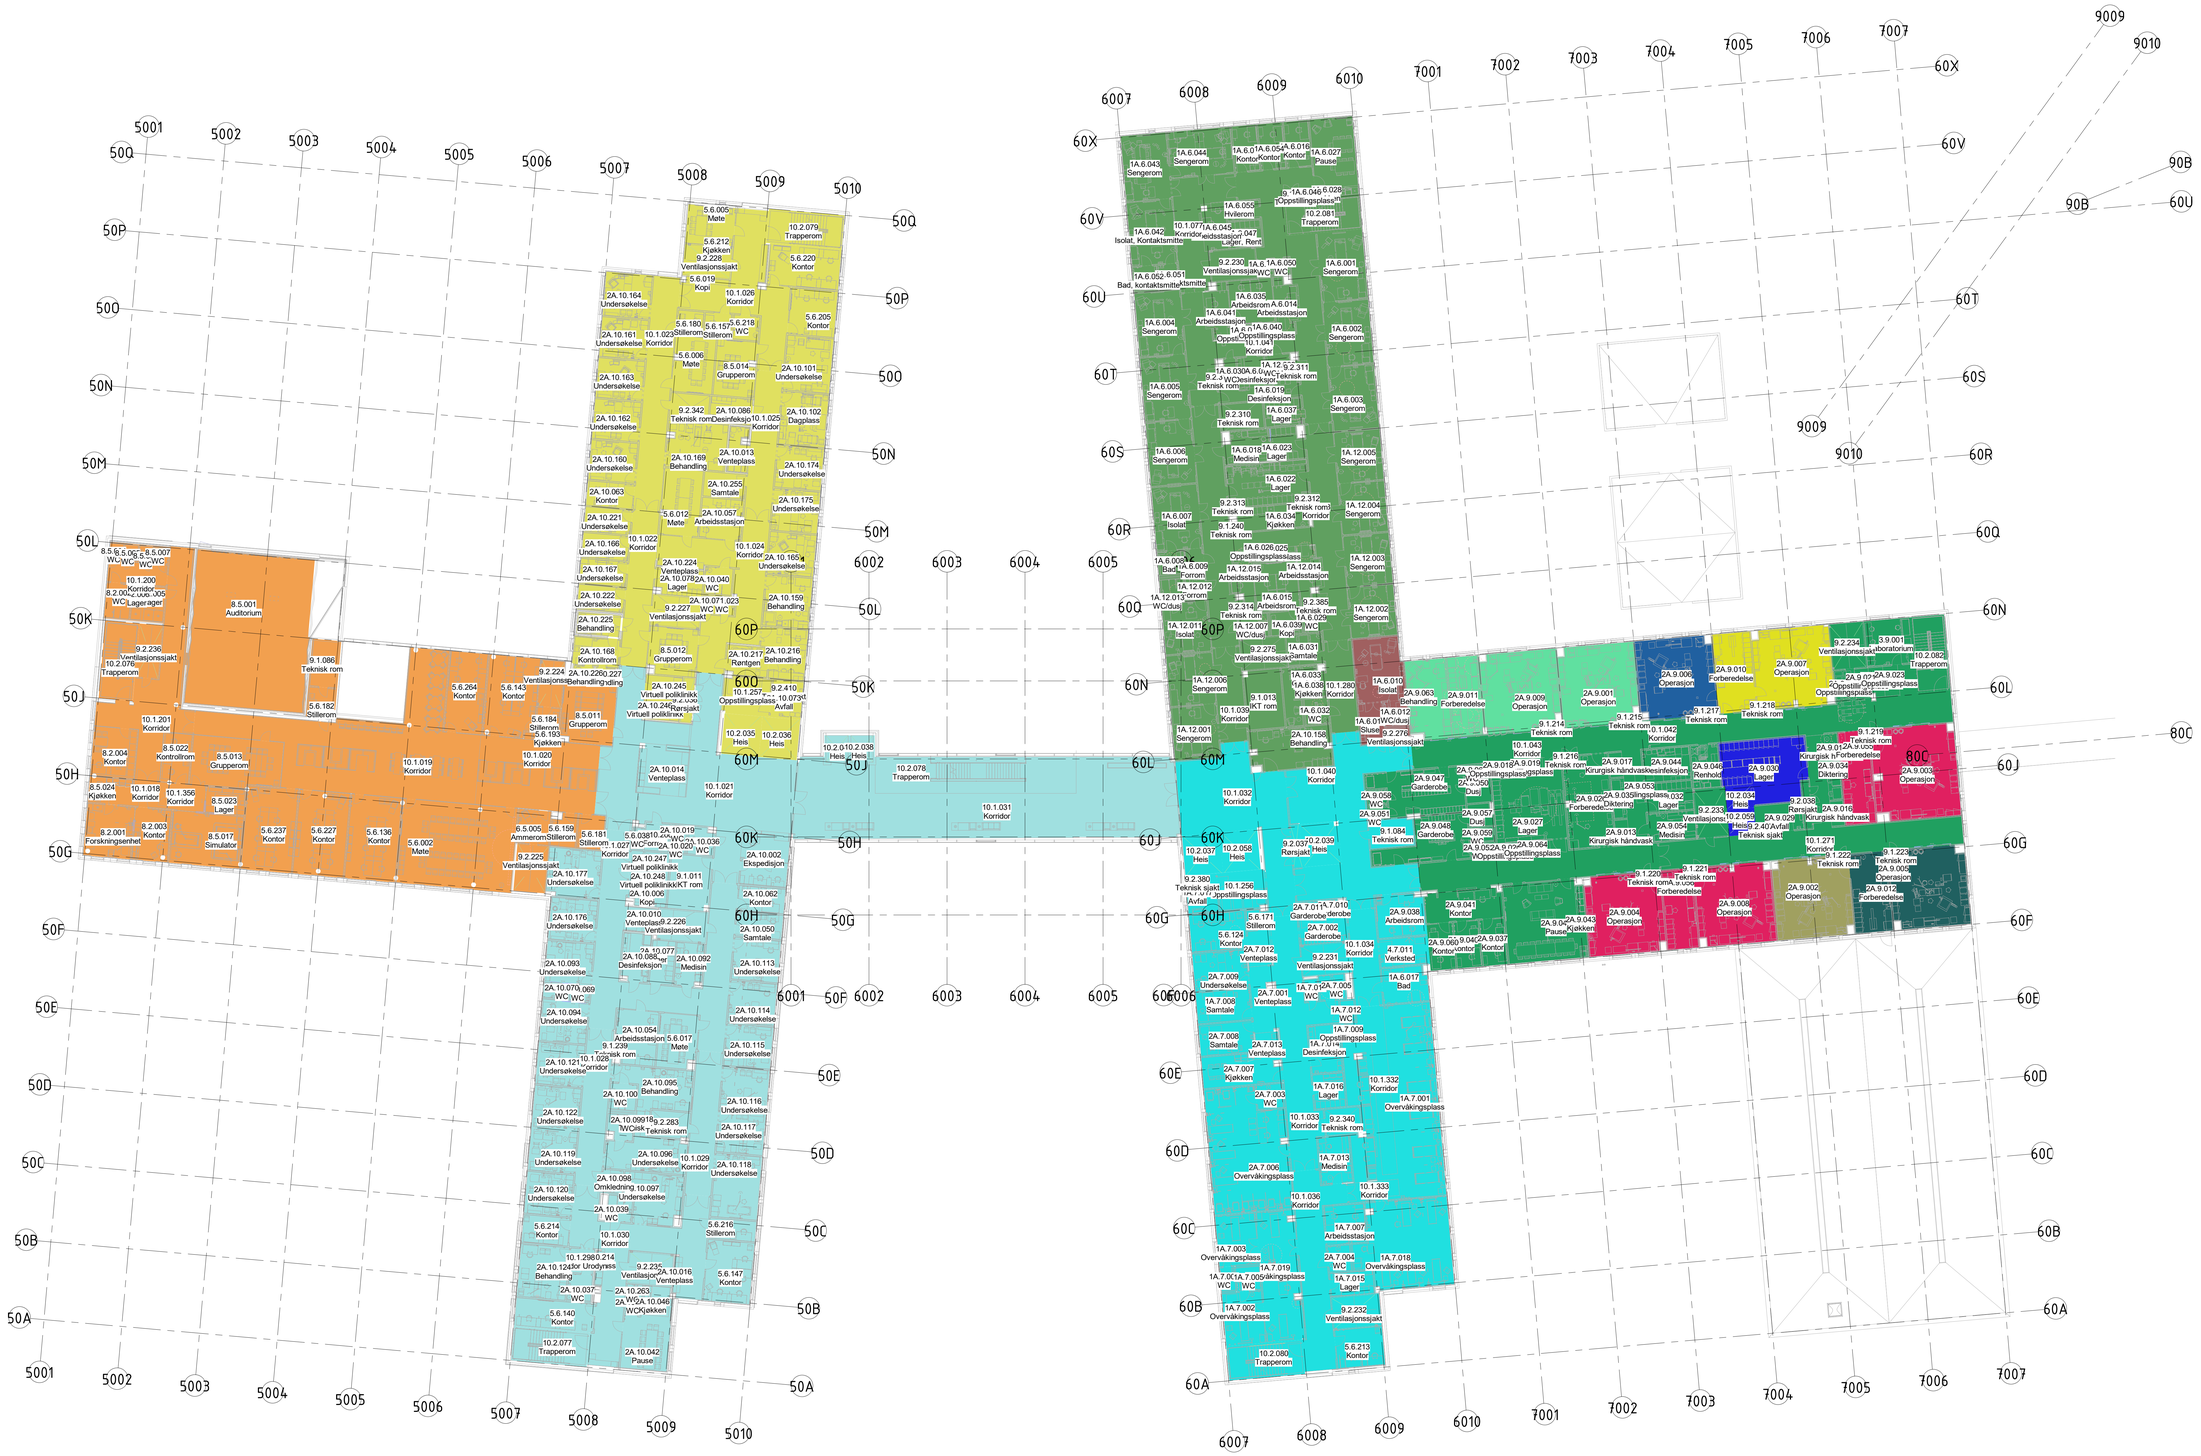

Ventilasjonssystem

- 3601.001 Poliklinikk og forskning
- 3601.006 Poliklinikk Sør
- 3601.010 Poliklinikk Nord
- 3601.016 Overvåkning og oppvåkning
- 3601.020 Intensiv og tung overvåkning
- 3601.028 Støtteareal operasjon
- 3606.001 Luftsmitteisolat (intensiv)
- 3606.008 Sterilsentral
- 3606.009 Operasjon 2A.9.002
- 3606.010 Operasjon 2A.9.005
- 3606.011 Operasjon 2A.9.006
- 3606.012 Operasjon 2A.9.007
- 3606.013 Operasjon 2A.9.004/008
- 3606.015 Operasjon 2A.9.009/063

Rev.	Dato	Beskrivelse	Tegn.	Kontr.	Godkj.
2	08.11.21	Revisjon tilbud iht. revidert systemoversikt	ARst	OSt	OSt
1	06.09.21	Tilbud	ARst	OSt	OSt

Byggnr.	Område	Etasje	Fag.	Fagkode	Tg.type	Løpenr.	Rev.	Tag.status
1200-0-03-V-360-20-001							2	I

Prosjekterende:

- ARK : Arkitema Architects, St. Olavs Gate 27. 0166 Oslo +47 22 99 44 50
- LARK : Arkitema Architects, St. Olavs Gate 27. 0166 Oslo +47 22 99 44 50
- ARK : RATIO, Drammensveien 130. 0277 Oslo +47 41 52 1111
- RIB : COWI A/S. Otto Nielsens veg 12. 7052 Trondheim +47 02694
- RIVA : COWI A/S. Otto Nielsens veg 12. 7052 Trondheim +47 02694
- RIBr : COWI A/S. Otto Nielsens veg 12. 7052 Trondheim +47 02694
- RIBra : COWI A/S. Otto Nielsens veg 12. 7052 Trondheim +47 02694
- RIE : COWI A/S. Otto Nielsens veg 12. 7052 Trondheim +47 02694
- RIAu : COWI A/S. Otto Nielsens veg 12. 7052 Trondheim +47 02694
- RIV : COWI A/S. Otto Nielsens veg 12. 7052 Trondheim +47 02694
- RIG : COWI A/S. Otto Nielsens veg 12. 7052 Trondheim +47 02694

Arkitema · RATIO COWI

St. Olavs Gate 27. 0166 Oslo +47 22 99 44 50

Drammensveien 130. 0277 Oslo +47 41 52 1111

Otto Nielsens veg 12. 0277 Trondheim +47 02694

Lokasjonsfigur:

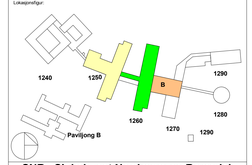

SNR - Sjukehuset Nordmøre og Romsdal
G.nr: 60 / B.nr.: 45

Tiltakshaver:

SYKEHUSBYGG · HELSE MØRE OG ROMSDAL

Entreprenør:

Fase:	Tegnet:	Kontrollert:	Godkjent:
Anbud	ARst	OSt	OSt

Prosjekt nr:	Prosjektnr. for proj.	Dato opprettet:	Målestokk:	Format:
4212106	A229827	24.09.20	-	A0

Oversikt ventilasjonssystemer plan 03

Byggnr.	Område	Etasje	Fag.	Bygn.delskode	Tg.type	Løpenr.	Rev.	Tag.status
1200-0-03-V-360-20-001							2	I