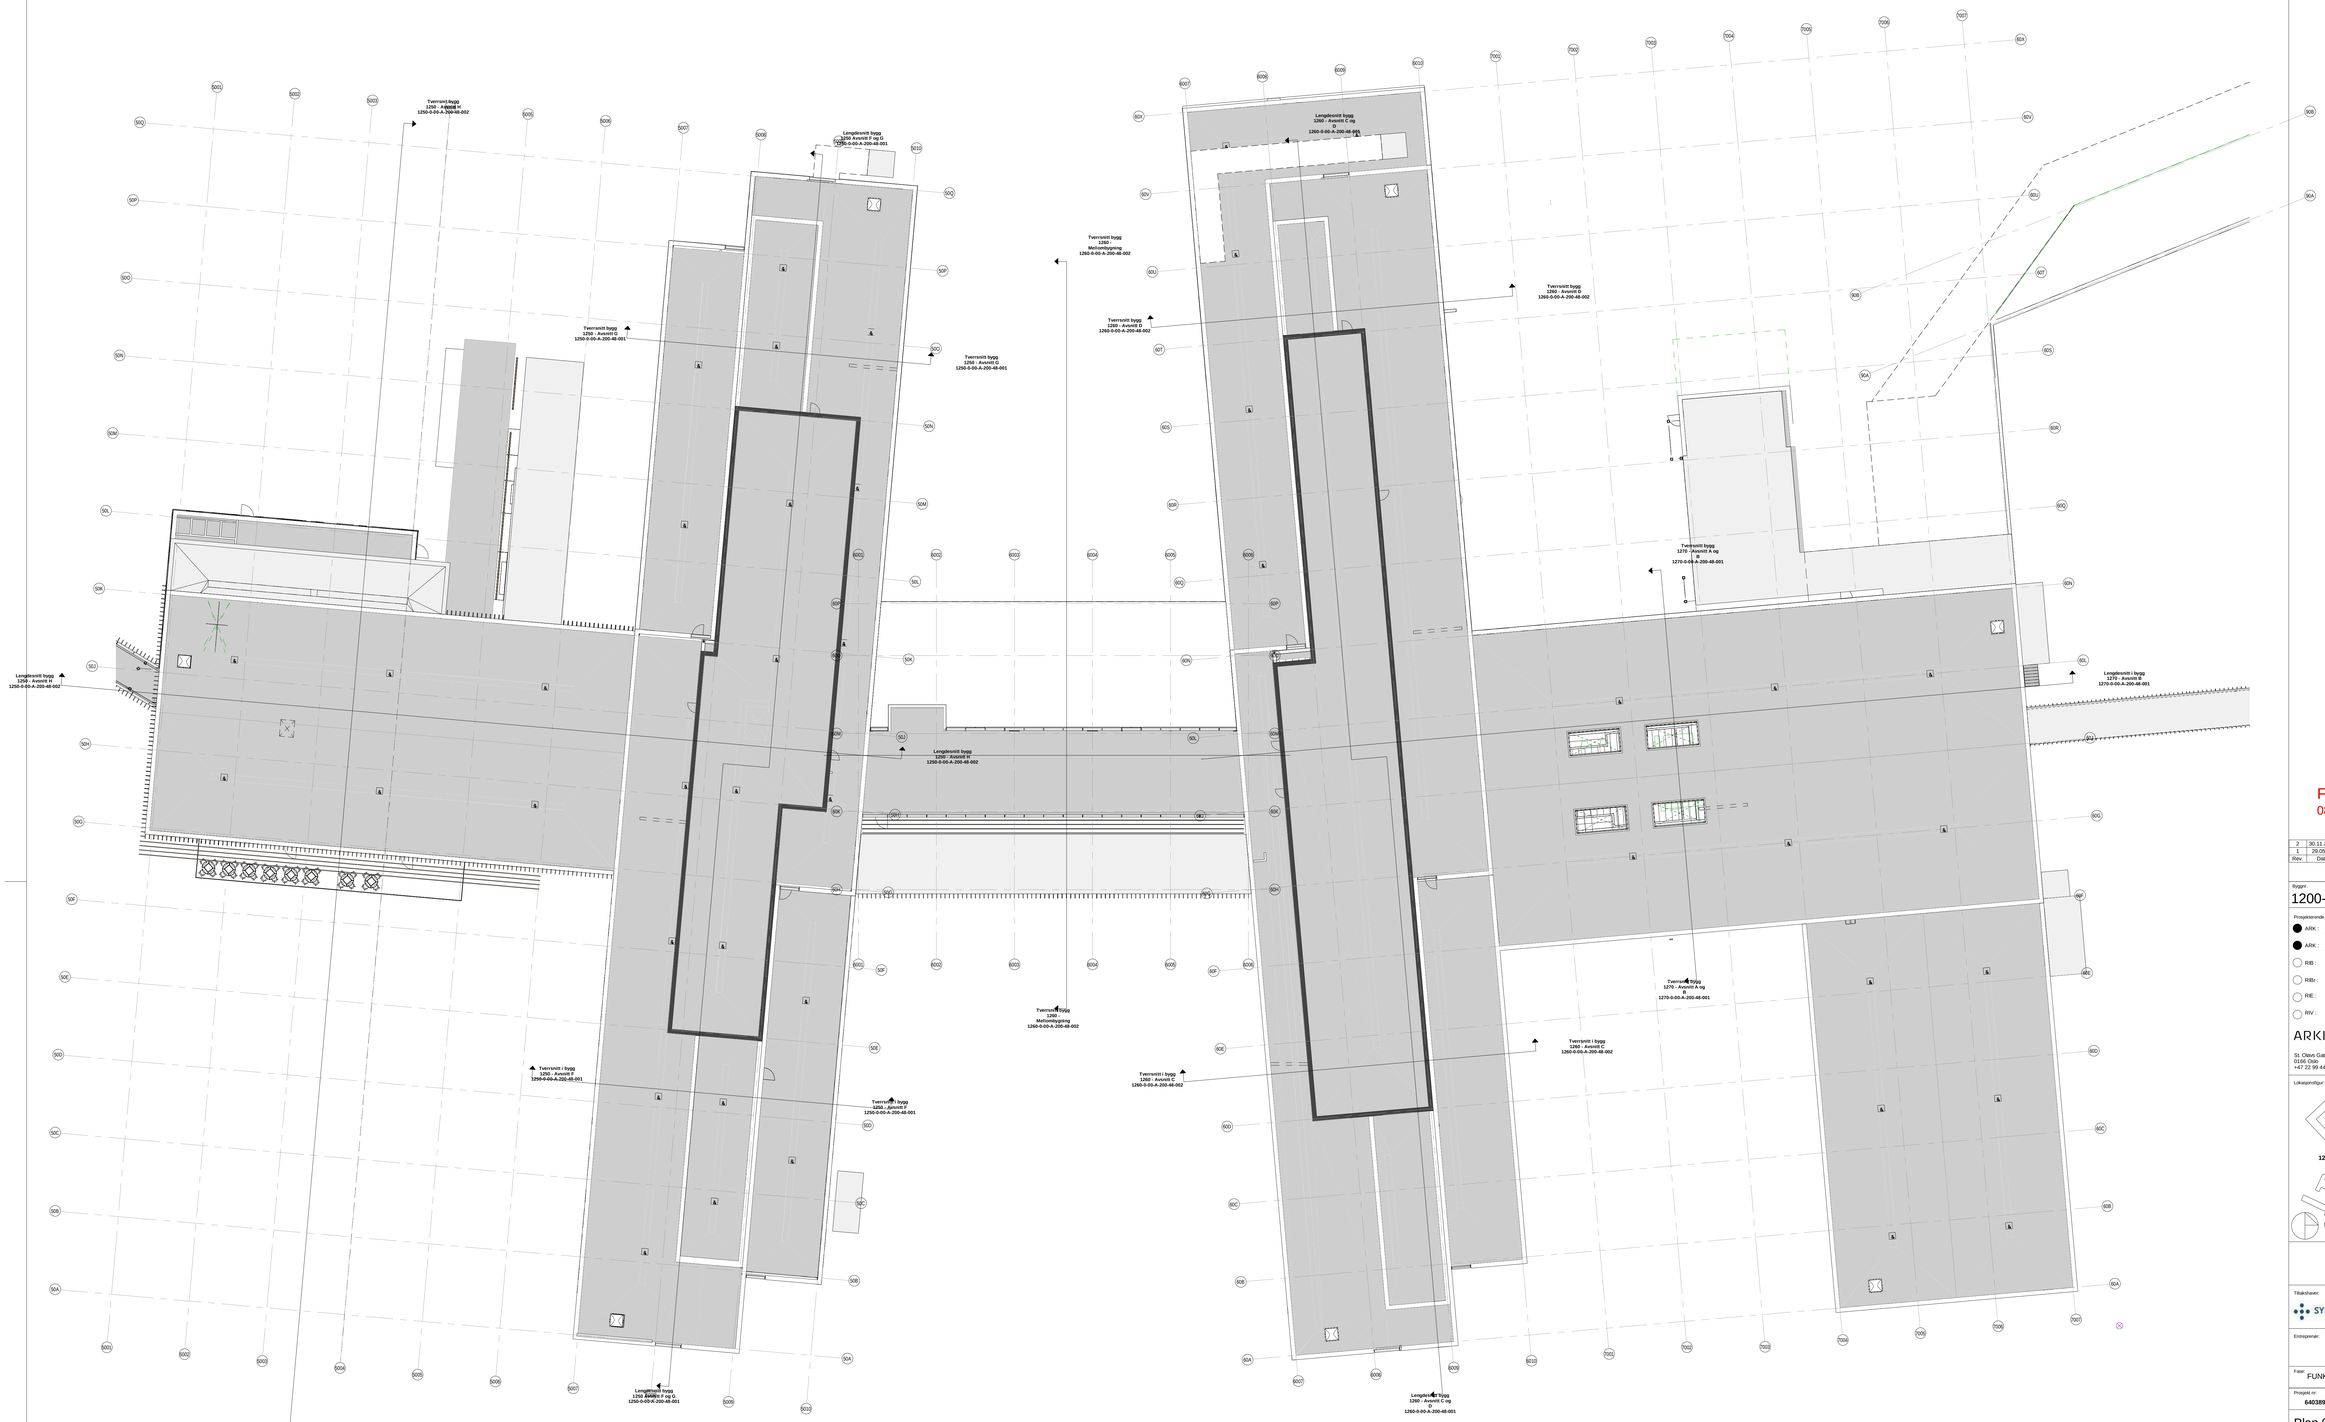

FORELØPIG TEGNING
08-07-2021 22:41:33

Rev.	Dato	Beskrivelse	Tegn	Kontr
2	30.11.2020	Funksjonsprosjekt	ST	AG
1	29.05.20	Forenklet forprosjekt	ALG	AG

Byggnr.	Etasje	Fag	Fagkode	Type	Løpenr.	Rev.
1200-0-09-A-200-31-001						2

Prosjekterende:

● ARK:	Arkitema Architects, St. Olavs Gate 27. 0166 Oslo +47 22 99 44 50	○ LARK:	Arkitema Architects, St. Olavs Gate 27. 0166 Oslo +47 22 99 44 50
● ARK:	RATIO, Drammensveien 130. 0277 Oslo +47 41 52 1111		
○ RIB:	COWI A/S. Otto Nielsens veg 12. 7052 Trondheim +47 02694	○ RIVA:	COWI A/S. Otto Nielsens veg 12. 7052 Trondheim +47 02694
○ RIBr:	COWI A/S. Otto Nielsens veg 12. 7052 Trondheim +47 02694	○ RIBra:	COWI A/S. Otto Nielsens veg 12. 7052 Trondheim +47 02694
○ RIE:	COWI A/S. Otto Nielsens veg 12. 7052 Trondheim +47 02694	○ RIAku:	COWI A/S. Otto Nielsens veg 12. 7052 Trondheim +47 02694
○ RIV:	COWI A/S. Otto Nielsens veg 12. 7052 Trondheim +47 02694	○ RIG:	COWI A/S. Otto Nielsens veg 12. 7052 Trondheim +47 02694

ARKITEMA ARCHITECTS
St. Olavs Gate 27.
0166 Oslo
+47 22 99 44 50

RATIO ARKITEKTER
Drammensveien 130.
0277 Oslo
+47 41 52 1111

COWI
Otto Nielsens veg 12.
0277 Trondheim
+47 02694

Lokasjonsfigur:

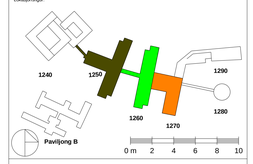

SNR - Akuttsjukehuset Hjelset

G.nr: 60 / B.nr.: 45

Tiltakshaver:
SYKEHUSBYGG
HELSE MØRE OG ROMSDAL

Entreprenør:
Adresse:
Tlf:

Fase	Tegnet:	Kontrollert:	Godkjent:
FUNKSJONSPROJEKT	ST	AG	ANGG

Prosjekt nr.	Prosjektnr. for. proj.	Dato opprettet	Målestokk:	Format:
640389		29.05.2020	1:200	A0

Plan 09 - Funksjon -Bygg. 50,60,70 Tak

Byggnr.	Etasje	Fag	Fagkode	Type	Løpenr.	Rev.
1200-0-09-A-200-31-001						2