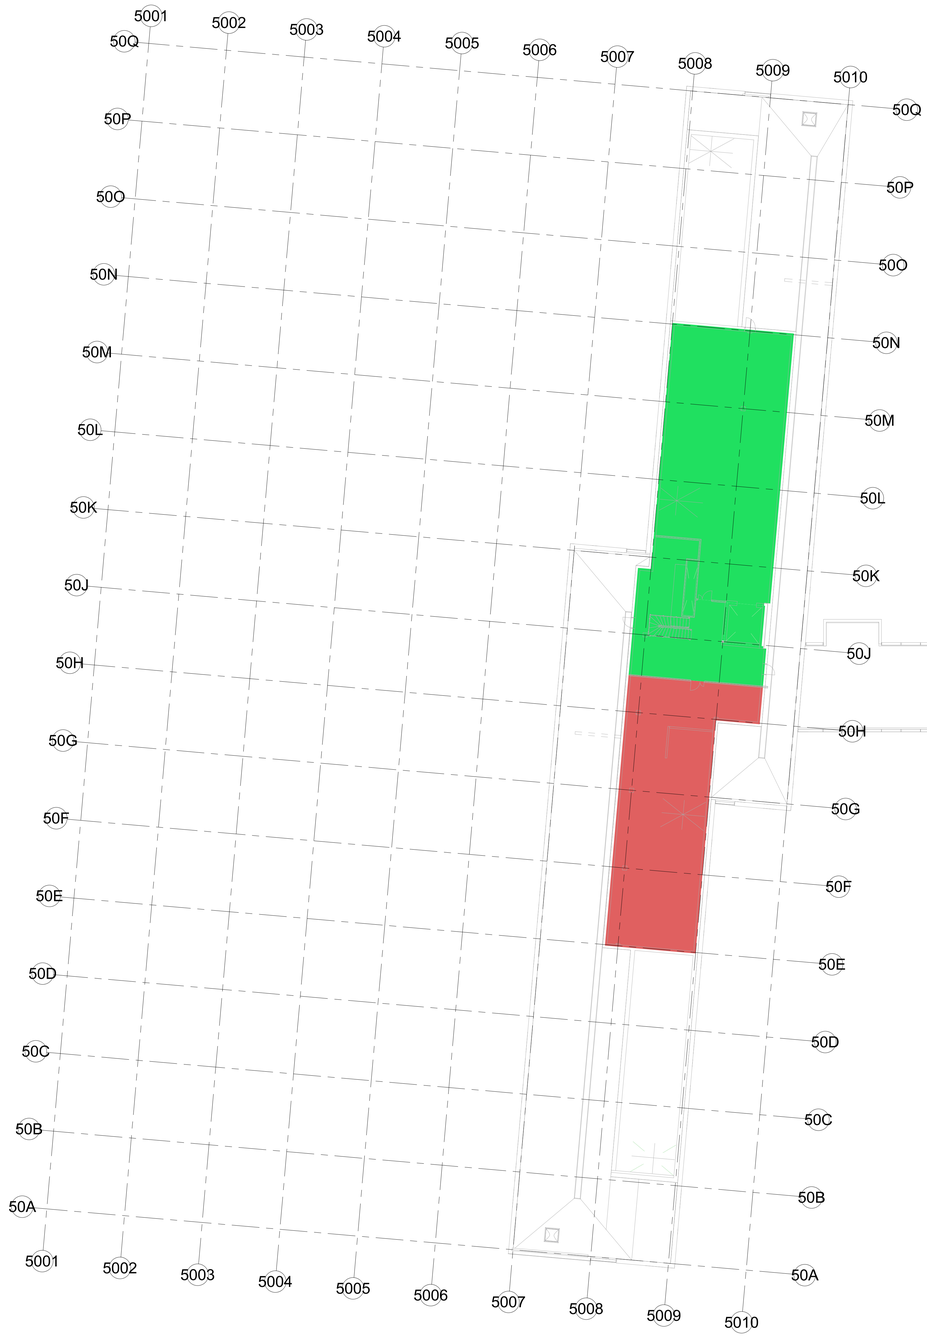

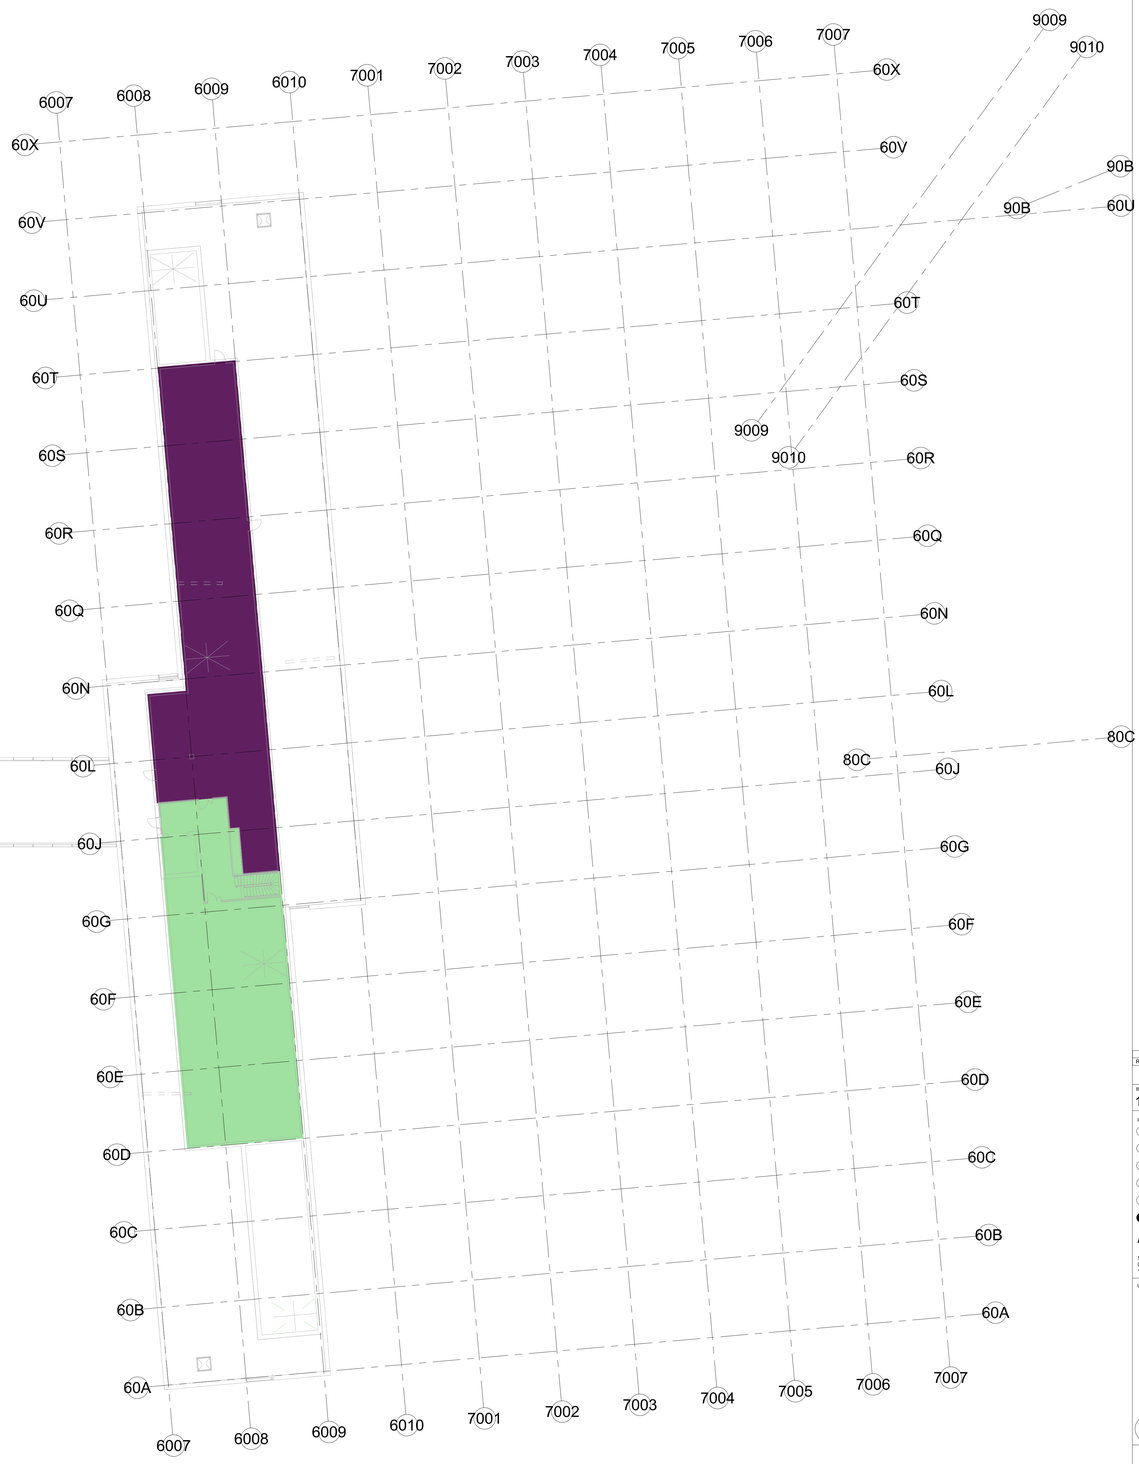

Ventilasjonssystem

- 3601.011 Sengeområdet nord
- 3601.012 Sengeområdet sør
- 3601.022 Sengeområdet nord
- 3601.023 Sengeområdet sør + barsel

Rev.	Dato	Beskrivelse	Tegn	Kontr
1	06.09.21	Tilbud	Arkit	OSI

Byggnr. Område Etasje Fag Fagkode Tg.type Løpenr. — Rev.
1200-0-08-V-360-20-001 — 1

Prosjekterende:

ARK :	Arkitema Architects, St. Olavs Gate 27. 0166 Oslo +47 22 99 44 50	LARK :	Arkitema Architects, St. Olavs Gate 27. 0166 Oslo +47 22 99 44 50
ARK :	RATIO, Drammensveien 130. 0277 Oslo +47 41 52 1111		
RIB :	COWI A/S, Otto Nielsens veg 12. 7052 Trondheim +47 02694	RIVA :	COWI A/S, Otto Nielsens veg 12. 7052 Trondheim +47 02694
RIBr :	COWI A/S, Otto Nielsens veg 12. 7052 Trondheim +47 02694	RIBra :	COWI A/S, Otto Nielsens veg 12. 7052 Trondheim +47 02694
RIE :	COWI A/S, Otto Nielsens veg 12. 7052 Trondheim +47 02694	RIAku :	COWI A/S, Otto Nielsens veg 12. 7052 Trondheim +47 02694
RIV :	COWI A/S, Otto Nielsens veg 12. 7052 Trondheim +47 02694	RIG :	COWI A/S, Otto Nielsens veg 12. 7052 Trondheim +47 02694

ARKITEMA ARCHITECTS — St. Olavs Gate 27. 0166 Oslo +47 22 99 44 50
RATIO — Drammensveien 130. 0277 Oslo +47 41 52 1111
COWI — Otto Nielsens veg 12. 0277 Trondheim +47 02694

Lokasjonsfigur:

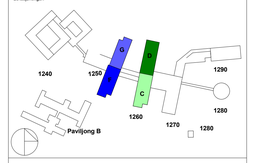

SNR - Sjukehuset Nordmøre og Romsdal

G.nr: 60 / B.nr.: 45

Tiltakshaver: SYKEHUSBYGG — HELSE MØRE OG ROMSDAL

Entreprenør:

Fase	Tegnet	Kontrollert	Godkjent
Anbud	Arkit	OSI	OSI

Prosjekt nr.	Prosjektnr. for prosj.	Dato opprettet	Målestokk	Format
4212106	A229827	24.09.20	-	A0

Oversikt ventilasjonssystemer plan 08

Tag.status	Byggnr. Område Etasje Fag Fagkode Tg.type Løpenr.	Rev.
I	1200-0-08-V-360-20-001	1