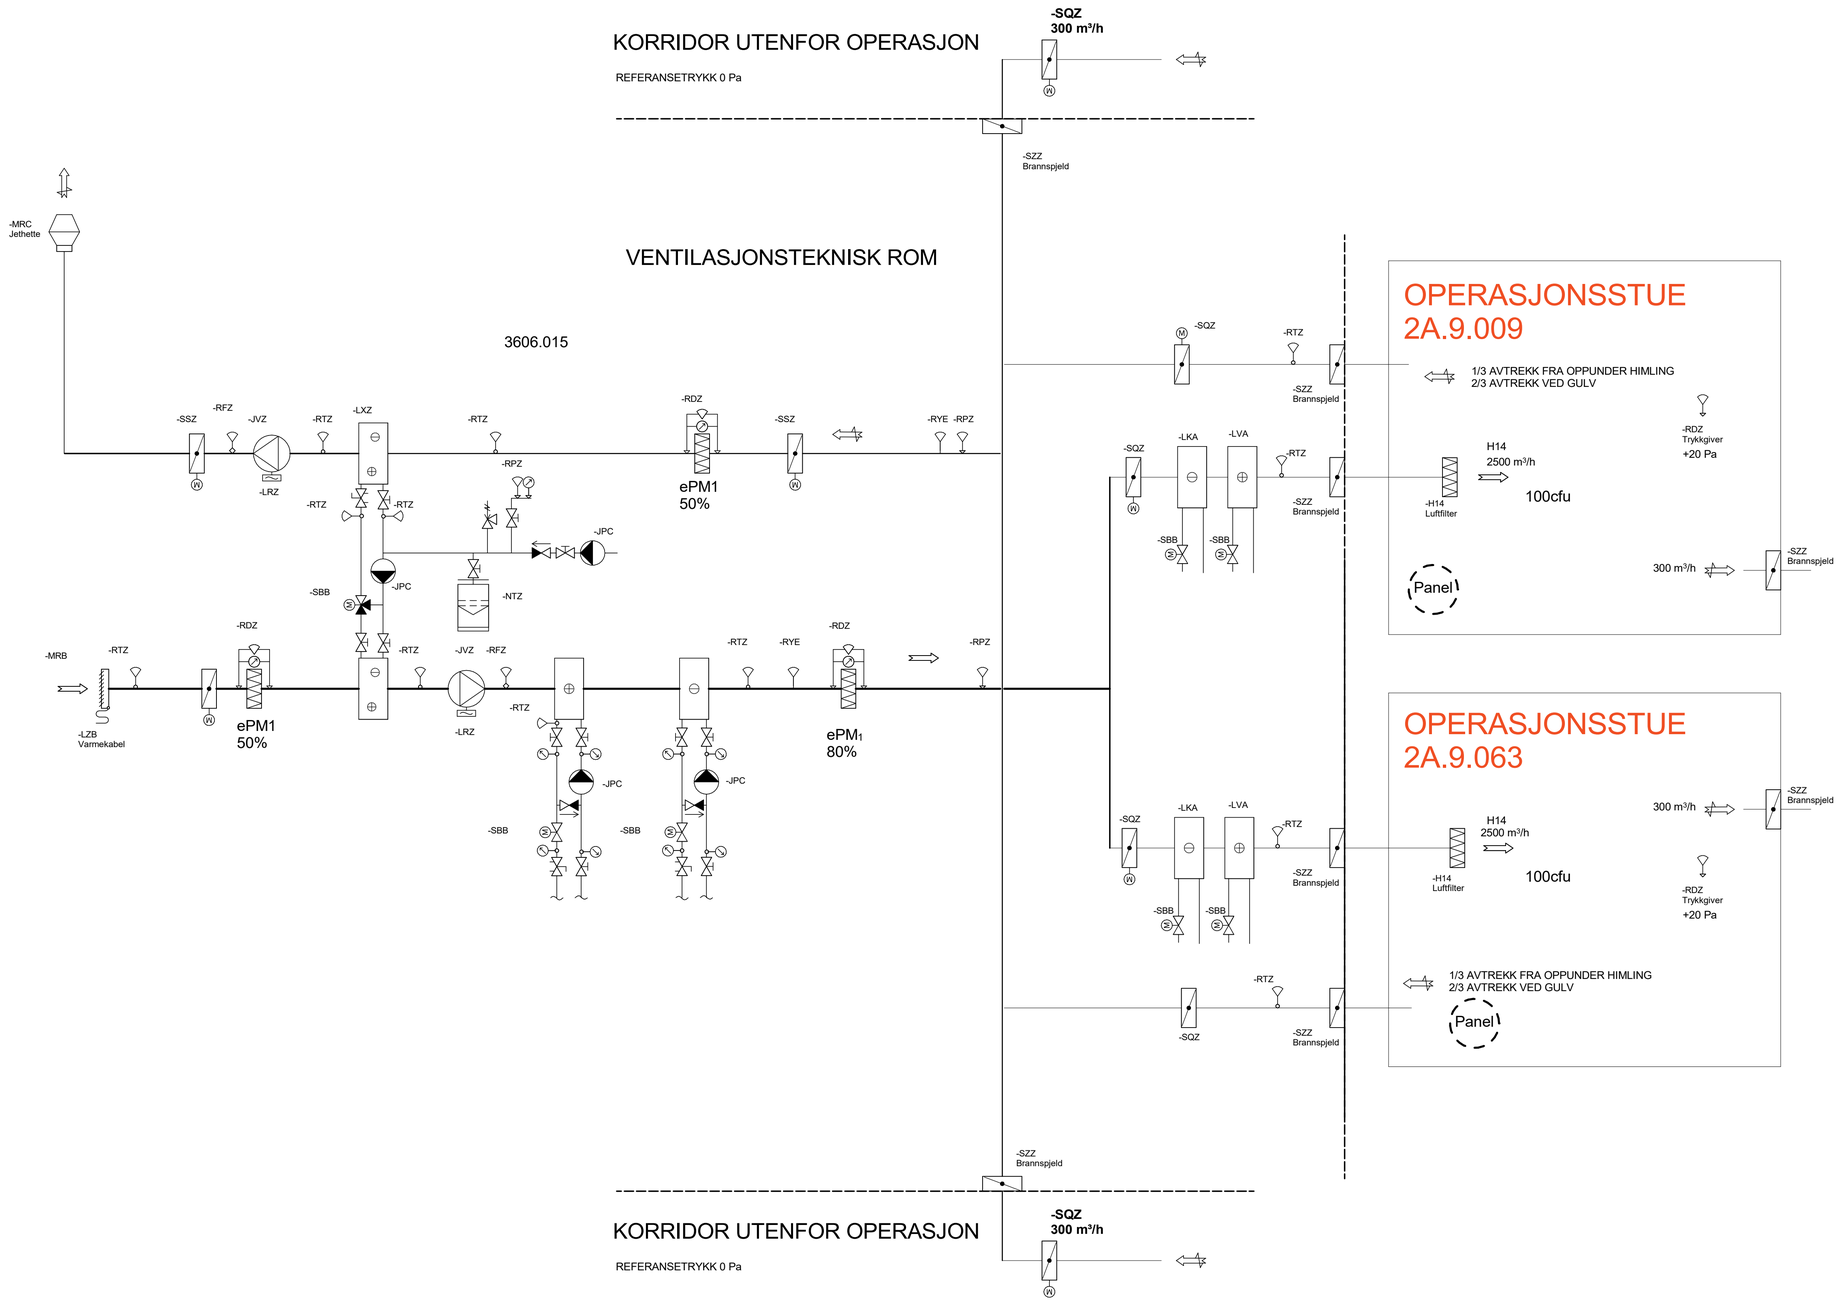

SYMBOLLISTE LUFTBEHANDLINGANLEGG

-RHZ Fuktighetsgiver	-RIZ Termometer	-MRZ Jethette
-RYE Røykdetektor	-RHZ Fuktighetsmåler	-MRB Inntakskrist
-RNZ Nivågiver	-RNZ Nivåmåler	
-RFZ Strømningsgiver	-RFZ Mengdemåler	-MFZ Luft filter
-RTZ Temperaturgiver	-RHC Snøfeler	-LRZ Frekvensomformer
-RPZ Trykkgiver	-RQZ Manometer	
-RDZ Differansetrykk giver	-RDZ Differansetrykk giver og måler	-OEZ Energimåler
-LBZ EL-Batteri	-SKZ CAV Spjeld	-JWZ Spesialvifte
-LXZ Kombibatteri	-KAZ Pneumatisk -SSZ Stengespjeld	-JVZ Vifte
-LUZ Luftbefukter	-KAZ Fjær -SKZ CAV Spjeld	-FAE Punktavsug
-LVA Varmebatteri	-KAZ Magnet -SQZ VAV Spjeld	-LDZ Kjølebaffer
-QTZ Frostvakt	-KAZ Motor -SQZ VAV Spjeld	-LCZ Fancoil
	-KAZ Pneumatisk -SQZ VAV Spjeld	-LBZ Varmeluftport
		-QLZ Lyddemper

Rev.	Dato	Beskrivelse	Tegn	Kontr
1	06.09.21	Tilbud	OSt	FO

Byggnr. | Område | Etasje | Fag | Fagkode | Tg.type | Løpenr | Rev.
1270-0-00-V-360-70-007 | 1

Prosjekterende:

ARK : Arkitema Architects. St. Olavs Gate 27. 0166 Oslo +47 22 99 44 50
LARK : Arkitema Architects. St. Olavs Gate 27. 0166 Oslo +47 22 99 44 50
ARK : RATIO. Drammensveien 130. 0277 Oslo +47 41 52 1111
RIB : COWI A/S. Otto Nielsens veg 12. 7052 Trondheim +47 02694
RIVA : COWI A/S. Otto Nielsens veg 12. 7052 Trondheim +47 02694
RIBr : COWI A/S. Otto Nielsens veg 12. 7052 Trondheim +47 02694
RIBra: COWI A/S. Otto Nielsens veg 12. 7052 Trondheim +47 02694
RIE : COWI A/S. Otto Nielsens veg 12. 7052 Trondheim +47 02694
RIAku: COWI A/S. Otto Nielsens veg 12. 7052 Trondheim +47 02694
RIV : COWI A/S. Otto Nielsens veg 12. 7052 Trondheim +47 02694
RIG : COWI A/S. Otto Nielsens veg 12. 7052 Trondheim +47 02694

ARKITEMA ARCHITECTS — St. Olavs Gate 27. 0166 Oslo +47 22 99 44 50
RATIO ARKITEKTER AS — Drammensveien 130. 0277 Oslo +47 41 52 1111
COWI — Otto Nielsens veg 12. 0277 Trondheim +47 02694

Lokasjonsfigur:

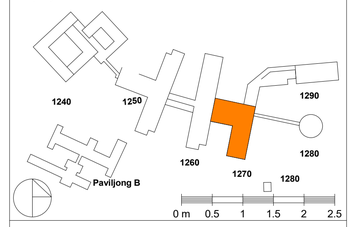

SNR - Sjukehuset Nordmøre og Romsdal

G.nr: 60 / B.nr.: 45

Tiltakshaver: SYKEHUSBYGG — HELSE MØRE OG ROMSDAL

Entreprenør:

Fase:	Tegnet:	Kontrollert:	Godkjent:
Anbud	AHol	OSt	OE

Prosjekt nr:	Prosjektnr. for prosj.	Dato opprettet:	Målestokk:	Format:
4212106	A229827	27.08.21	-	A1

SYSTEMSKJEMA OPERASJON
SYSTEM 3606.015

Teg.status:	Byggnr.	Område	Etasje	Fag	Fagkode	Tg.type	Løpenr.	Rev.
I	1270-0-00-V-360-70-007							1