

KONKURRANSEGRUNNLAGETS DEL III – E3 Tegninger


Prosjekt 100807 Veg og infrastruktur Namdalseid Kontrakt C02697 Totalentreprise

INNHold:

1725570701XXW7611001E01 – Ny veg. Plan (1:1000, A1)
1725570701XXW7611002E01 – Ny veg. Plan – ortofoto (1:1000, A1)
1725570701XXW7611003E01 – Ny veg. Plan og profil- Pel 0-600 (1:1000, A1)
1725570701XXW7611004E01 – Ny veg. Plan og profil. Pel 500-750 (1:1000, A1)

1725570701XXW7611005E01 – Eksisterende veg. Plan og profil. Pel 0-650 (1:1000, A1)
1725570701XXW7611006E01 – Eksisterende veg. Plan og profil. Pel 600-1250 (1:1000, A1)
1725570701XXW7611007E01 – Eksisterende veg. Plan og profil. Pel 1250-1900 (1:1000, A1)
1725570701XXW7611008E01 – Eksisterende veg. Plan og profil. Pel 1900-2550 (1:1000, A1)
1725570701XXW7611009E01 – Eksisterende veg. Plan og profil. Pel 2550-3250 (1:1000, A1)
1725570701XXW7611010E01 – Eksisterende veg. Plan og profil. Pel 3250-3900 (1:1000, A1)
1725570701XXW7611011E01 – Eksisterende veg. Plan og profil. Pel 3900-4500 (1:1000, A1)
1725570701XXW7611012E01 – Eksisterende veg. Plan og profil. Pel 4500-5100 (1:1000, A1)
1725570701XXW7611013E01 – Eksisterende veg. Plan og profil. Pel 5100-5700 (1:1000, A1)

1725570701XXW7611014E01 – Ny veg. Normalprofil og overbygning. Grøftesnitt (var, A1)

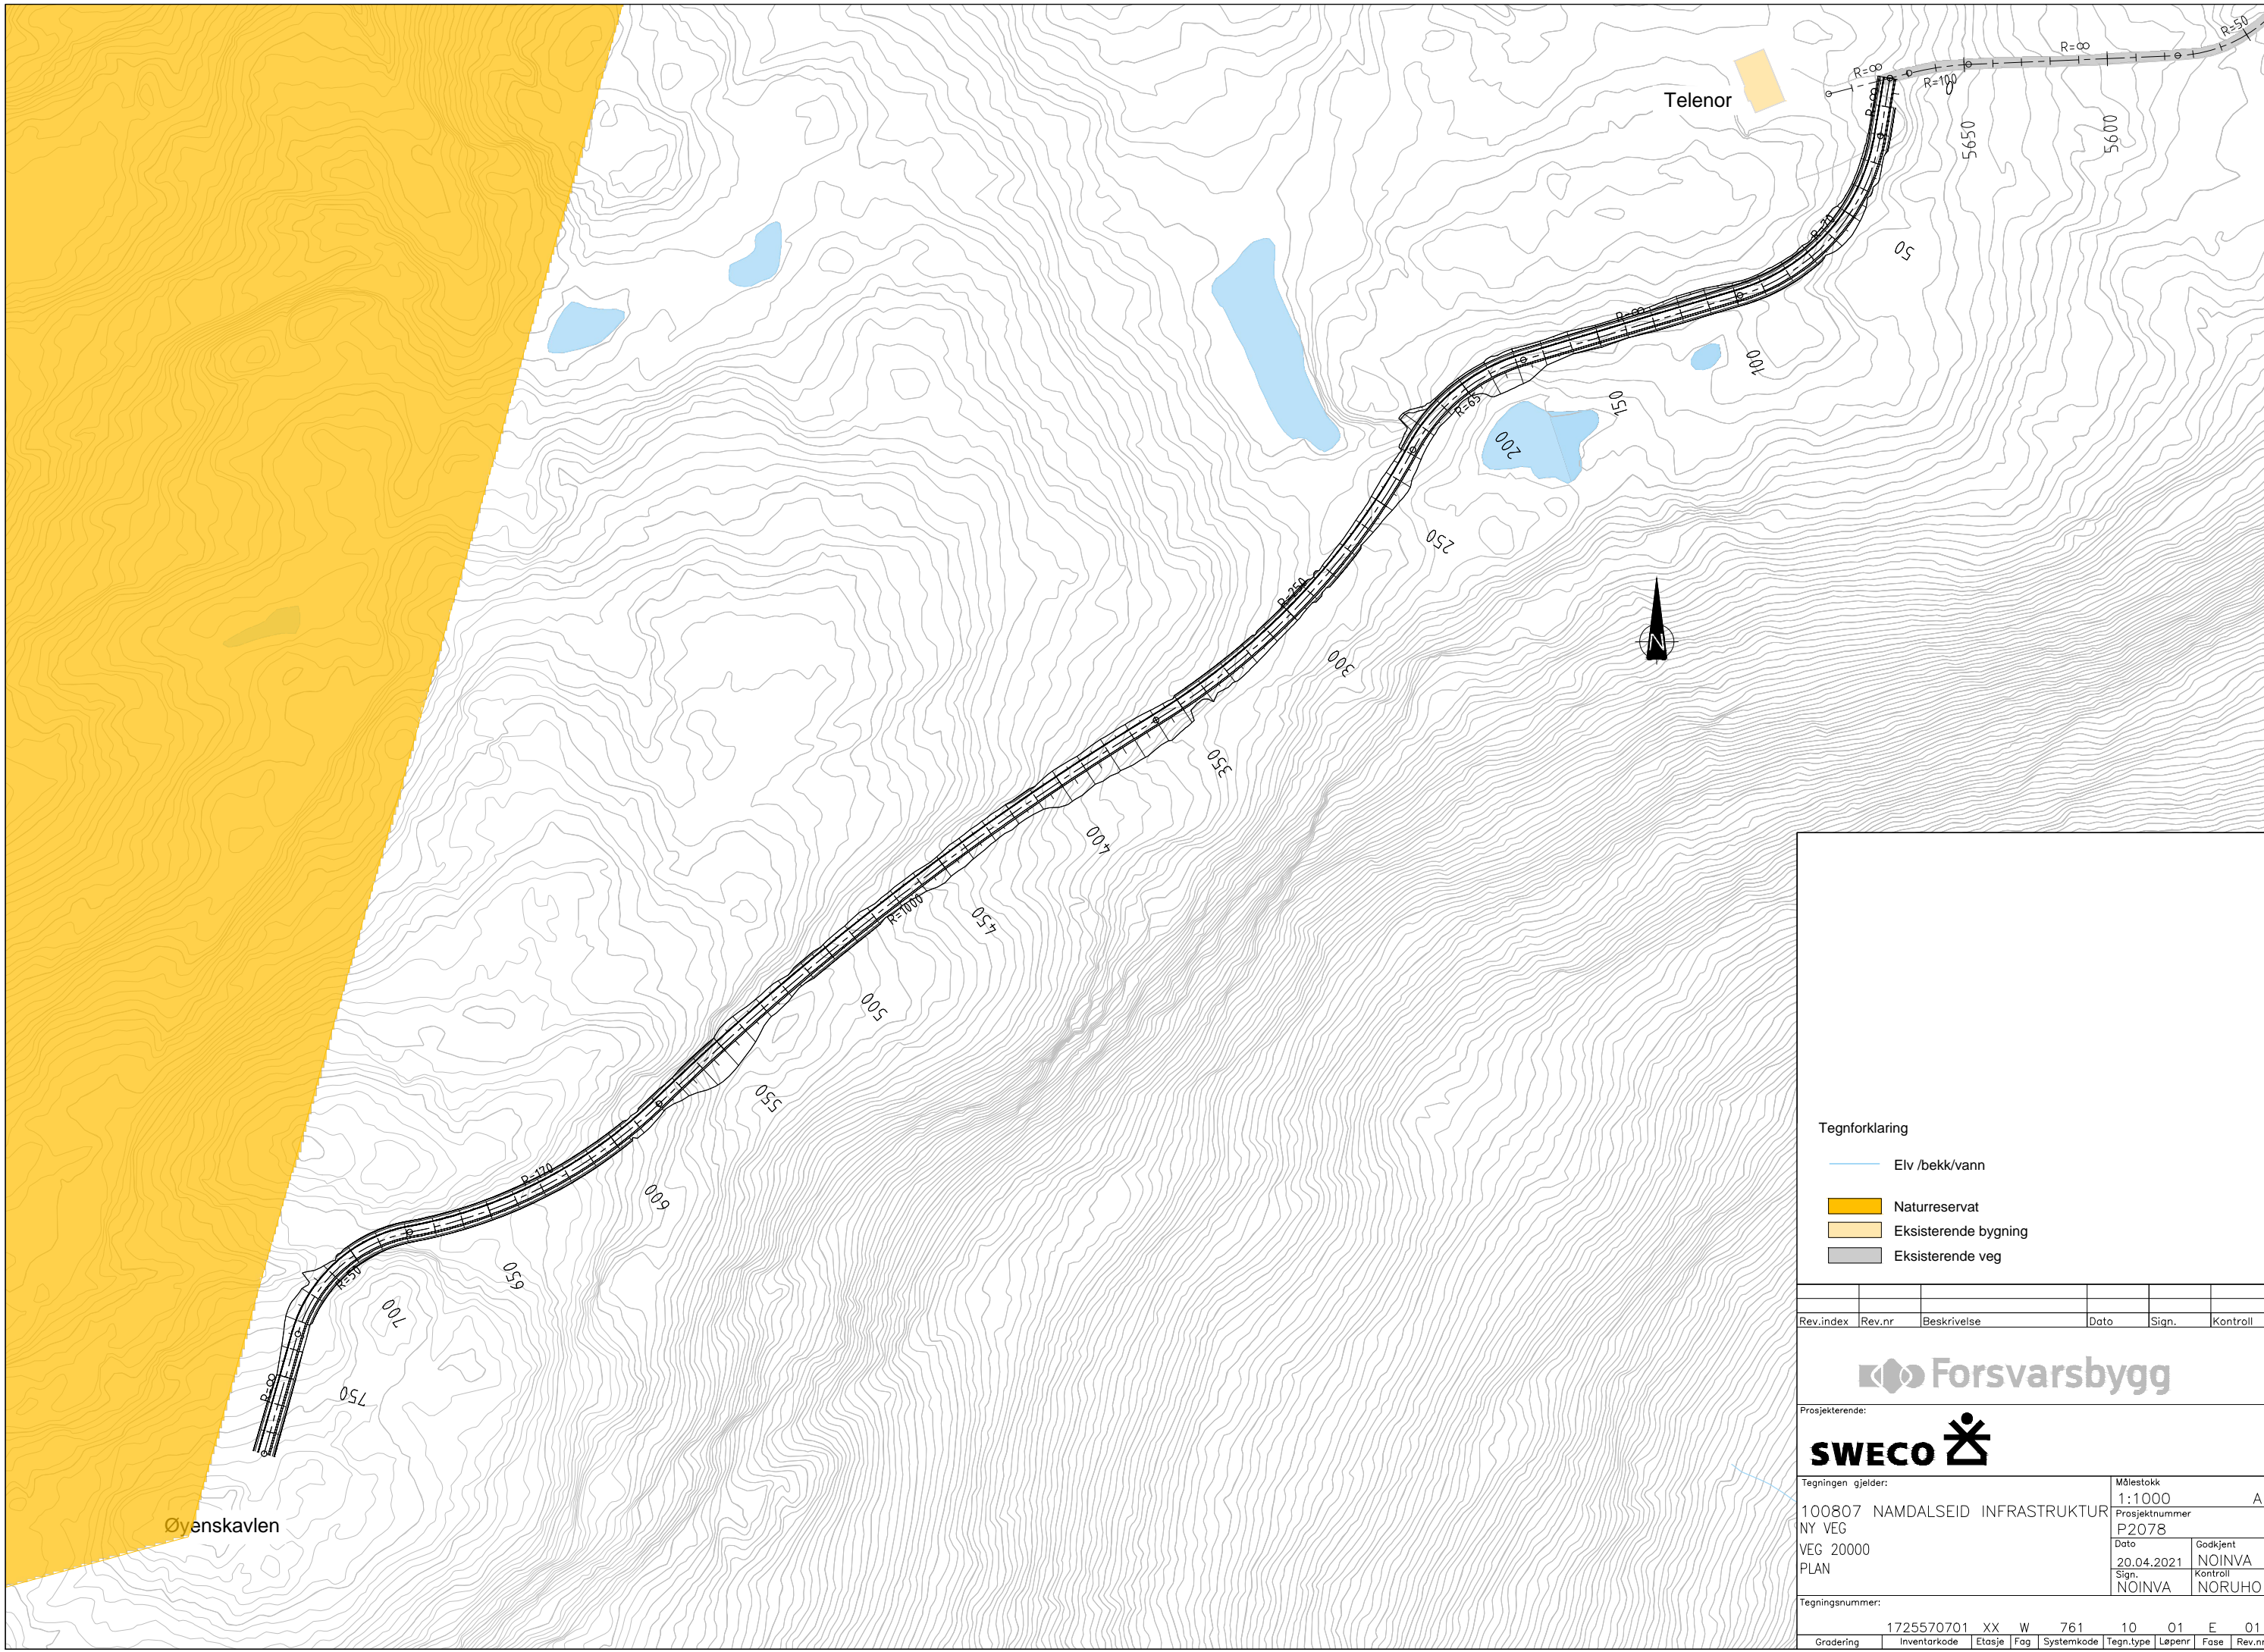

Telenor

Øyenskavlen

Tegnforklaring

- Elv /bekk/vann
- Naturresevat
- Eksisterende bygning
- Eksisterende veg

Rev.index	Rev.nr	Beskrivelse	Dato	Sign.	Kontroll



Prosjekterende:




Tegningen gjelder:
 100807 NAMDALSEID INFRASTRUKTUR
 NY VEG
 VEG 20000
 PLAN

Målestokk
 1:1000
 A1
 Prosjektnummer
 P2078
 Dato
 20.04.2021
 Godkjent
 NOINVA
 Sign.
 NOINVA
 Kontroll
 NORUHO

Tegningsnummer:

1725570701	XX	W	761	10	01	E	01	
Gradering	Inventarkode	Etasje	Fag	Systemkode	Tegn.type	Løpenr	Fase	Rev.nr


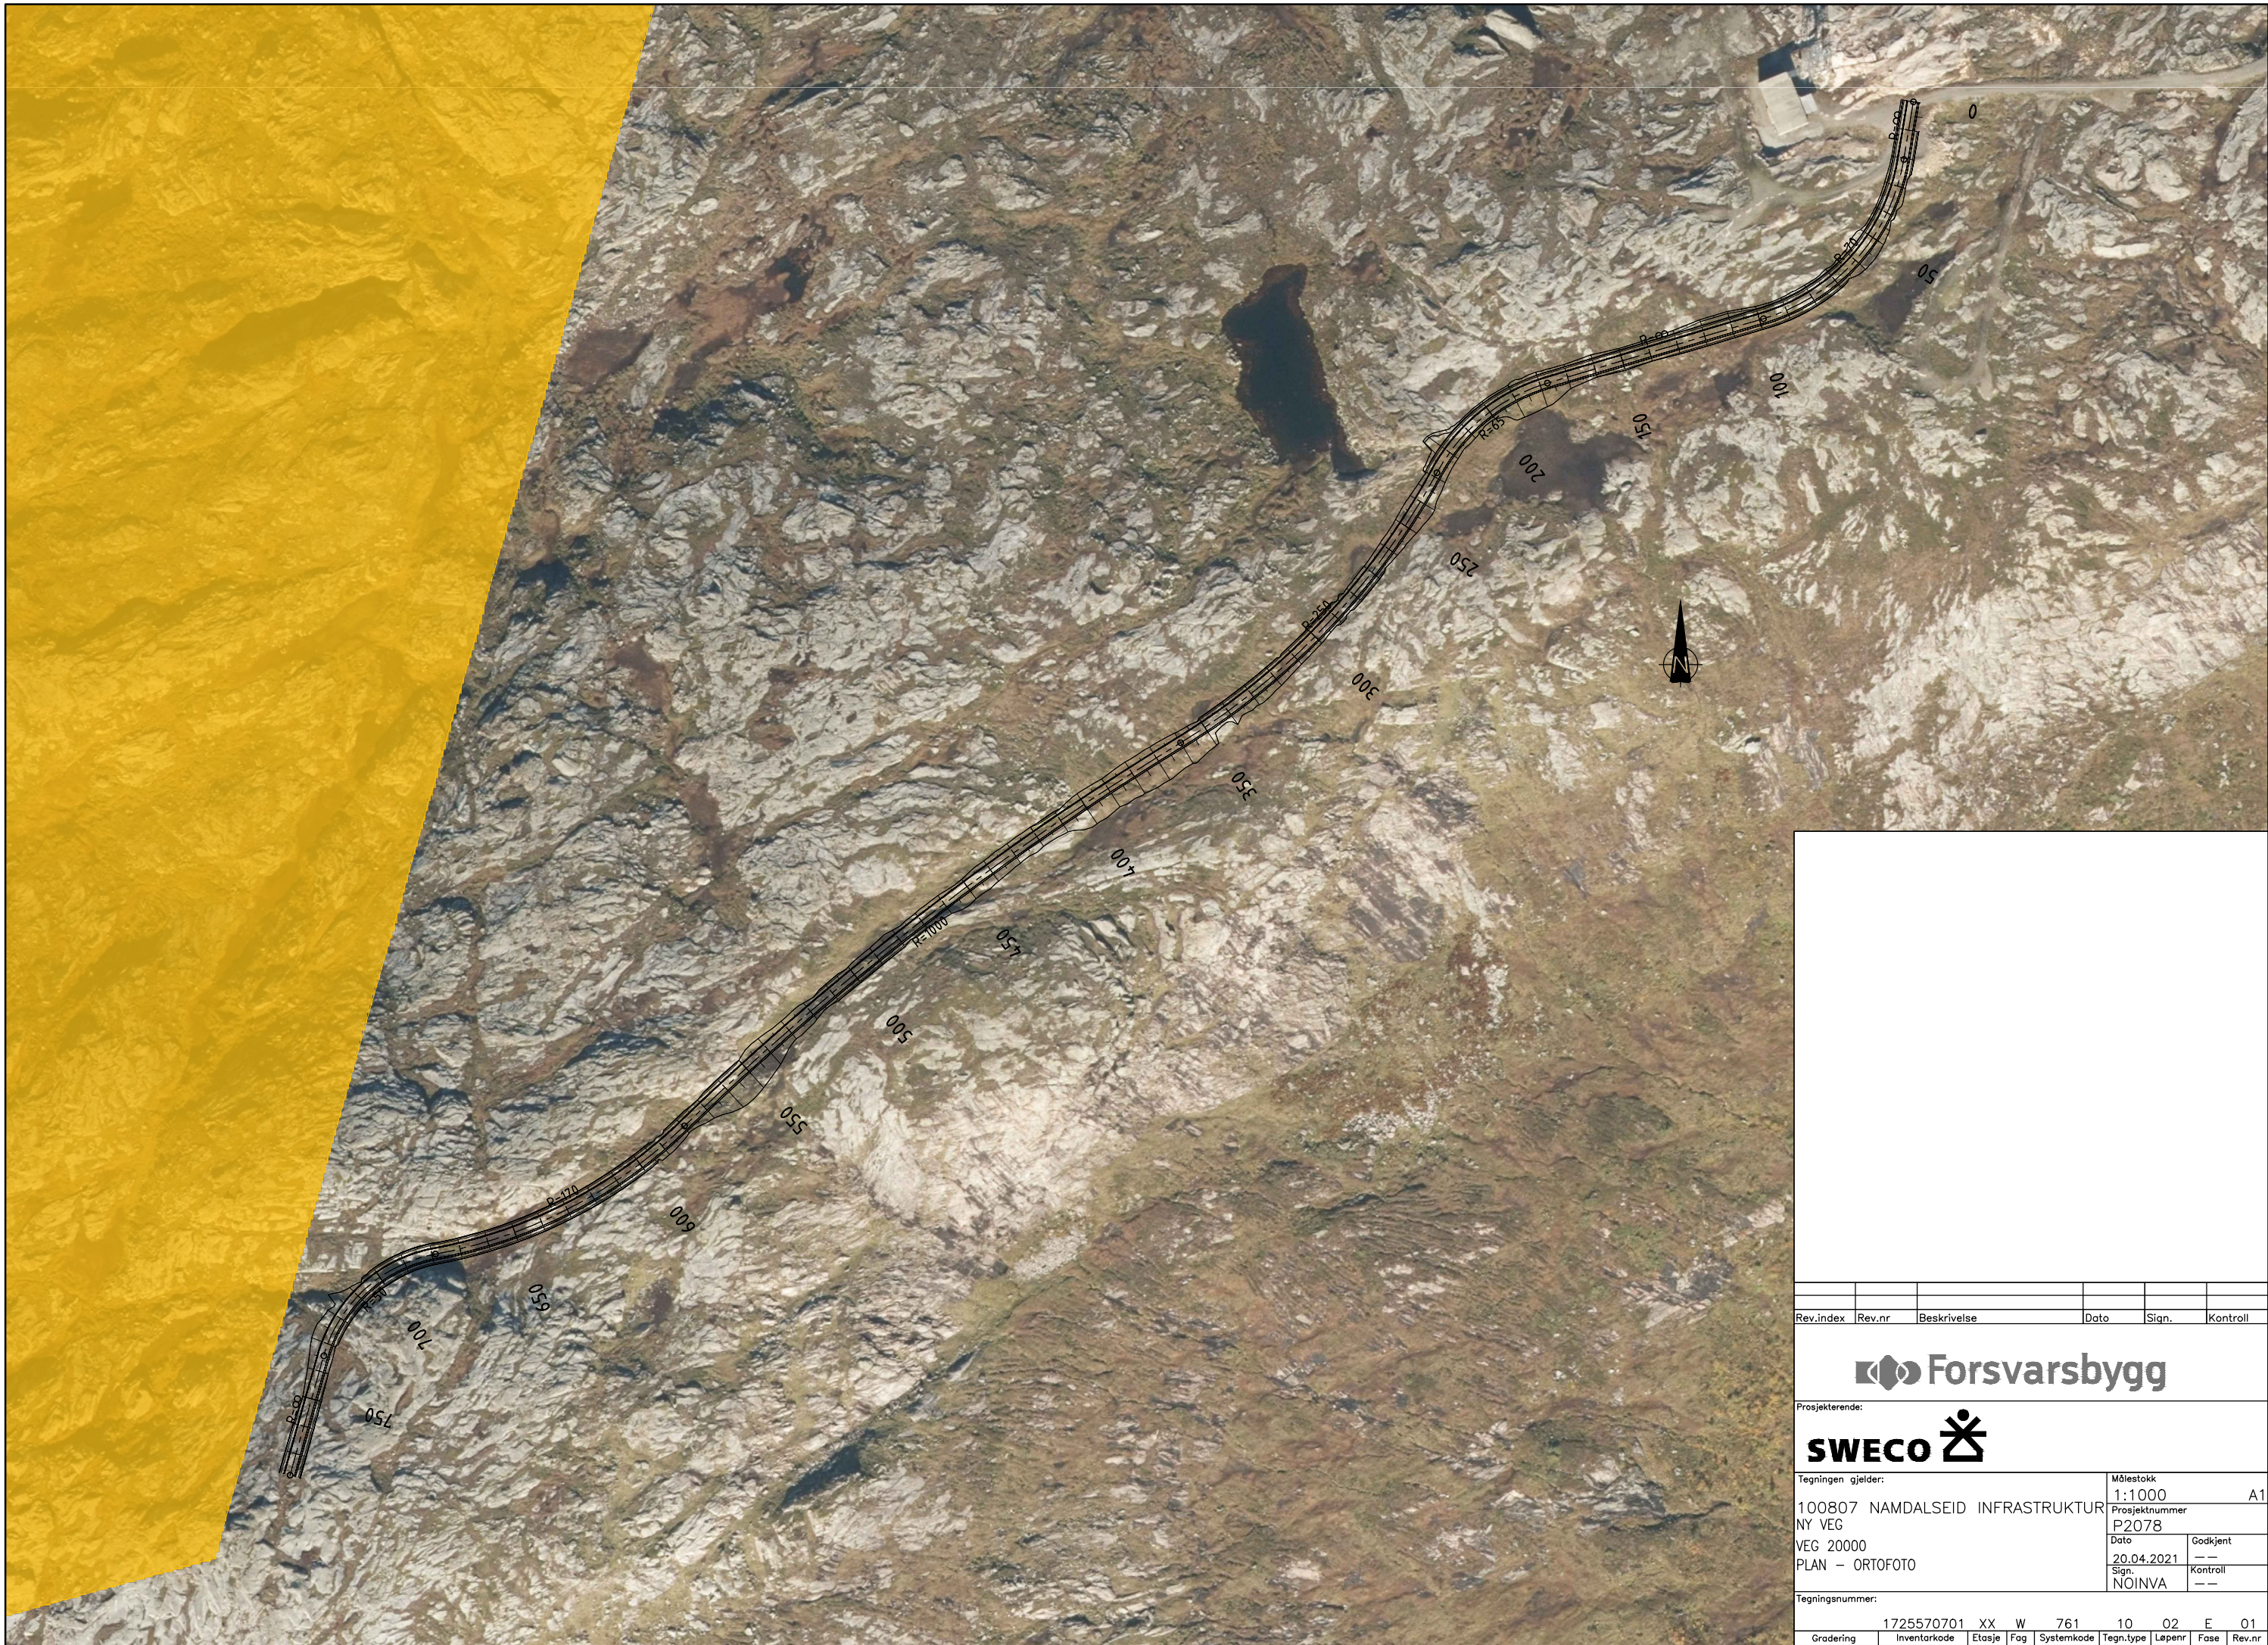


Rev.index	Rev.nr	Beskrivelse	Dato	Sign.	Kontroll

Prosjekterende:	
Tegningen gjelder:	Målestokk
100807 NAMDALSEID INFRASTRUKTUR	1:1000
NY VEG	Prosjektnummer
VEG 20000	P2078
PLAN - ORTOFOTO	Dato
	20.04.2021
	Godkjent

	Sign.
	NOINVA
	Kontroll

Tegningsnummer:	
1725570701	XX W 761 10 02 E 01
Gradering	Inventarkode
Etasje	Fag
Systemkode	Tegn.type
Løpenr	Fase
Rev.nr	

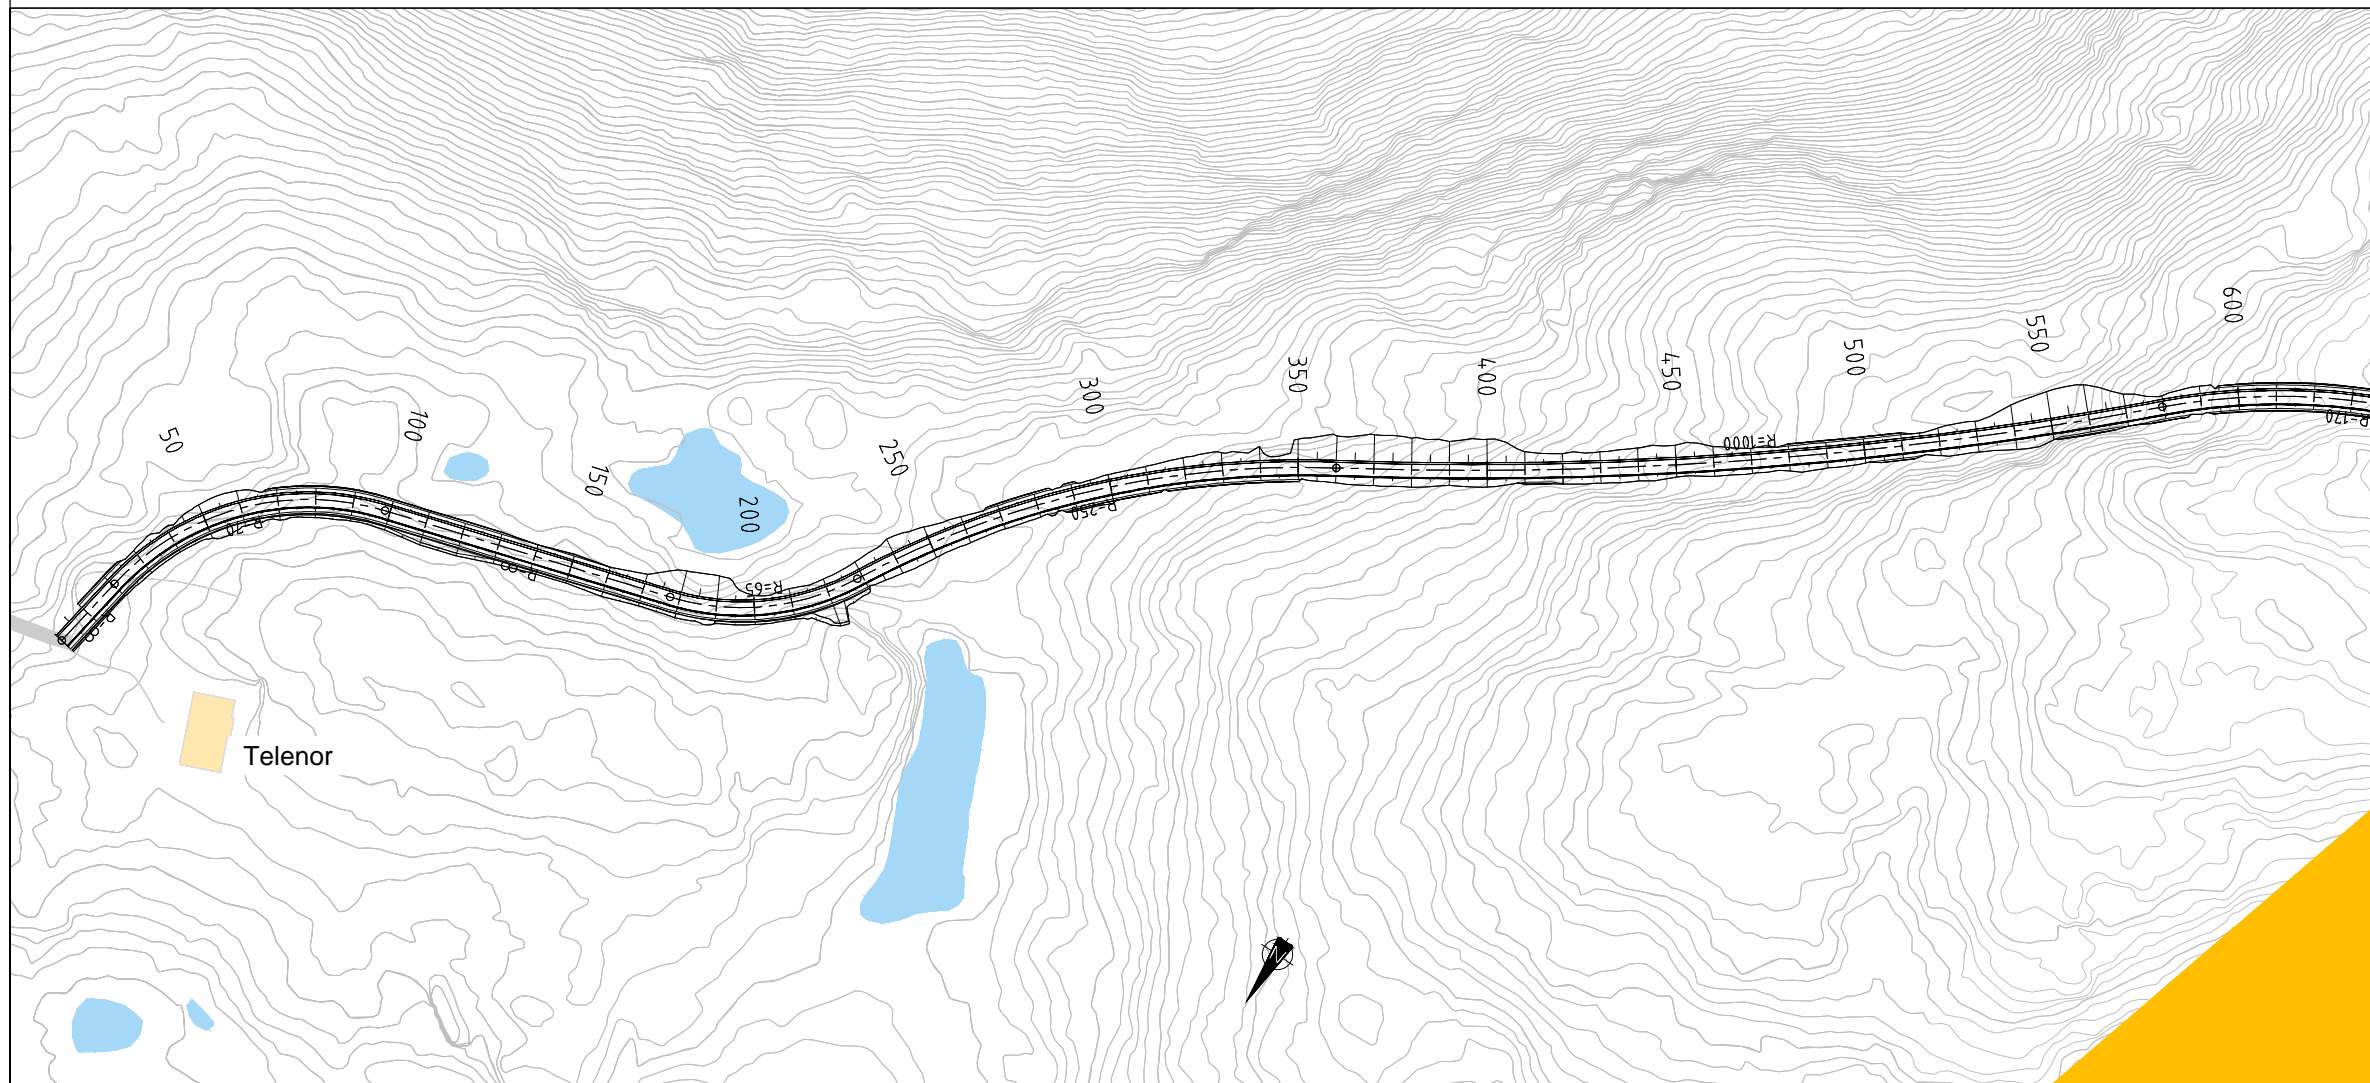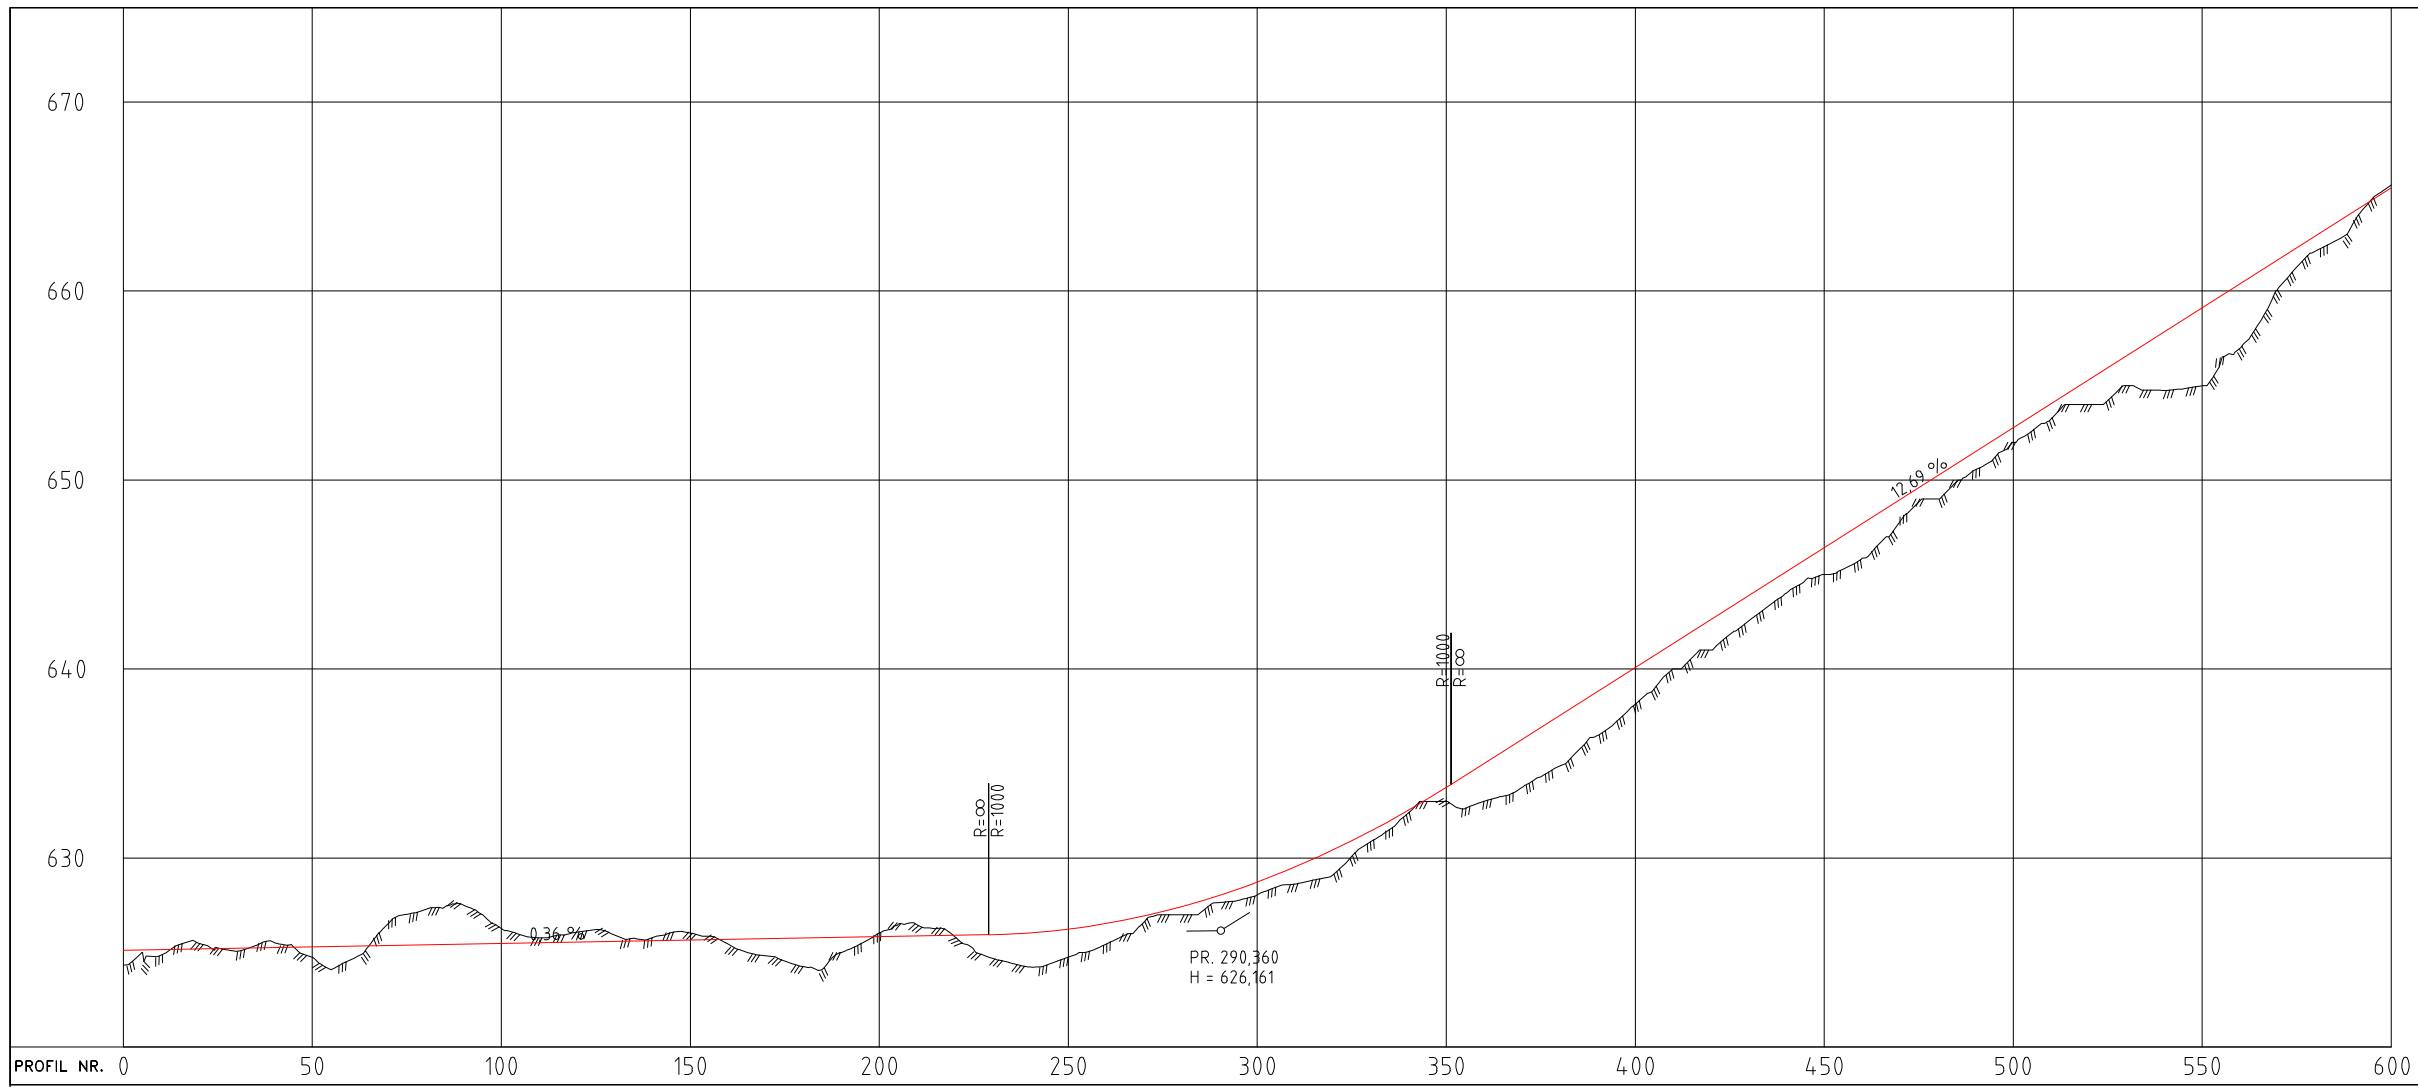

Tegnforklaring

- Elv /bekk/vann
- Naturreservat
- Eksisterende bygning
- Eksisterende veg

Rev.index	Rev.nr	Beskrivelse	Dato	Sign.	Kontroll



Prosjekterende:





Tegningen gjelder:
100807 NAMDALSEID INFRASTRUKTUR
NY VEG
VEG 20000
PLAN OG PROFIL

Målestokk	1:1000/1:200	A1
Prosjektnummer	P2078	
Dato	20.04.2021	Godkjent
Sign.	NØINVA	Kontroll
	NØINVA	NORUHO

Tegningsnummer:

1725570701	XX	W	761	10	03	E	01
Gradering	Inventarkode	Etasje	Fag	Systemkode	Tegn.type	Løpenr	Fase

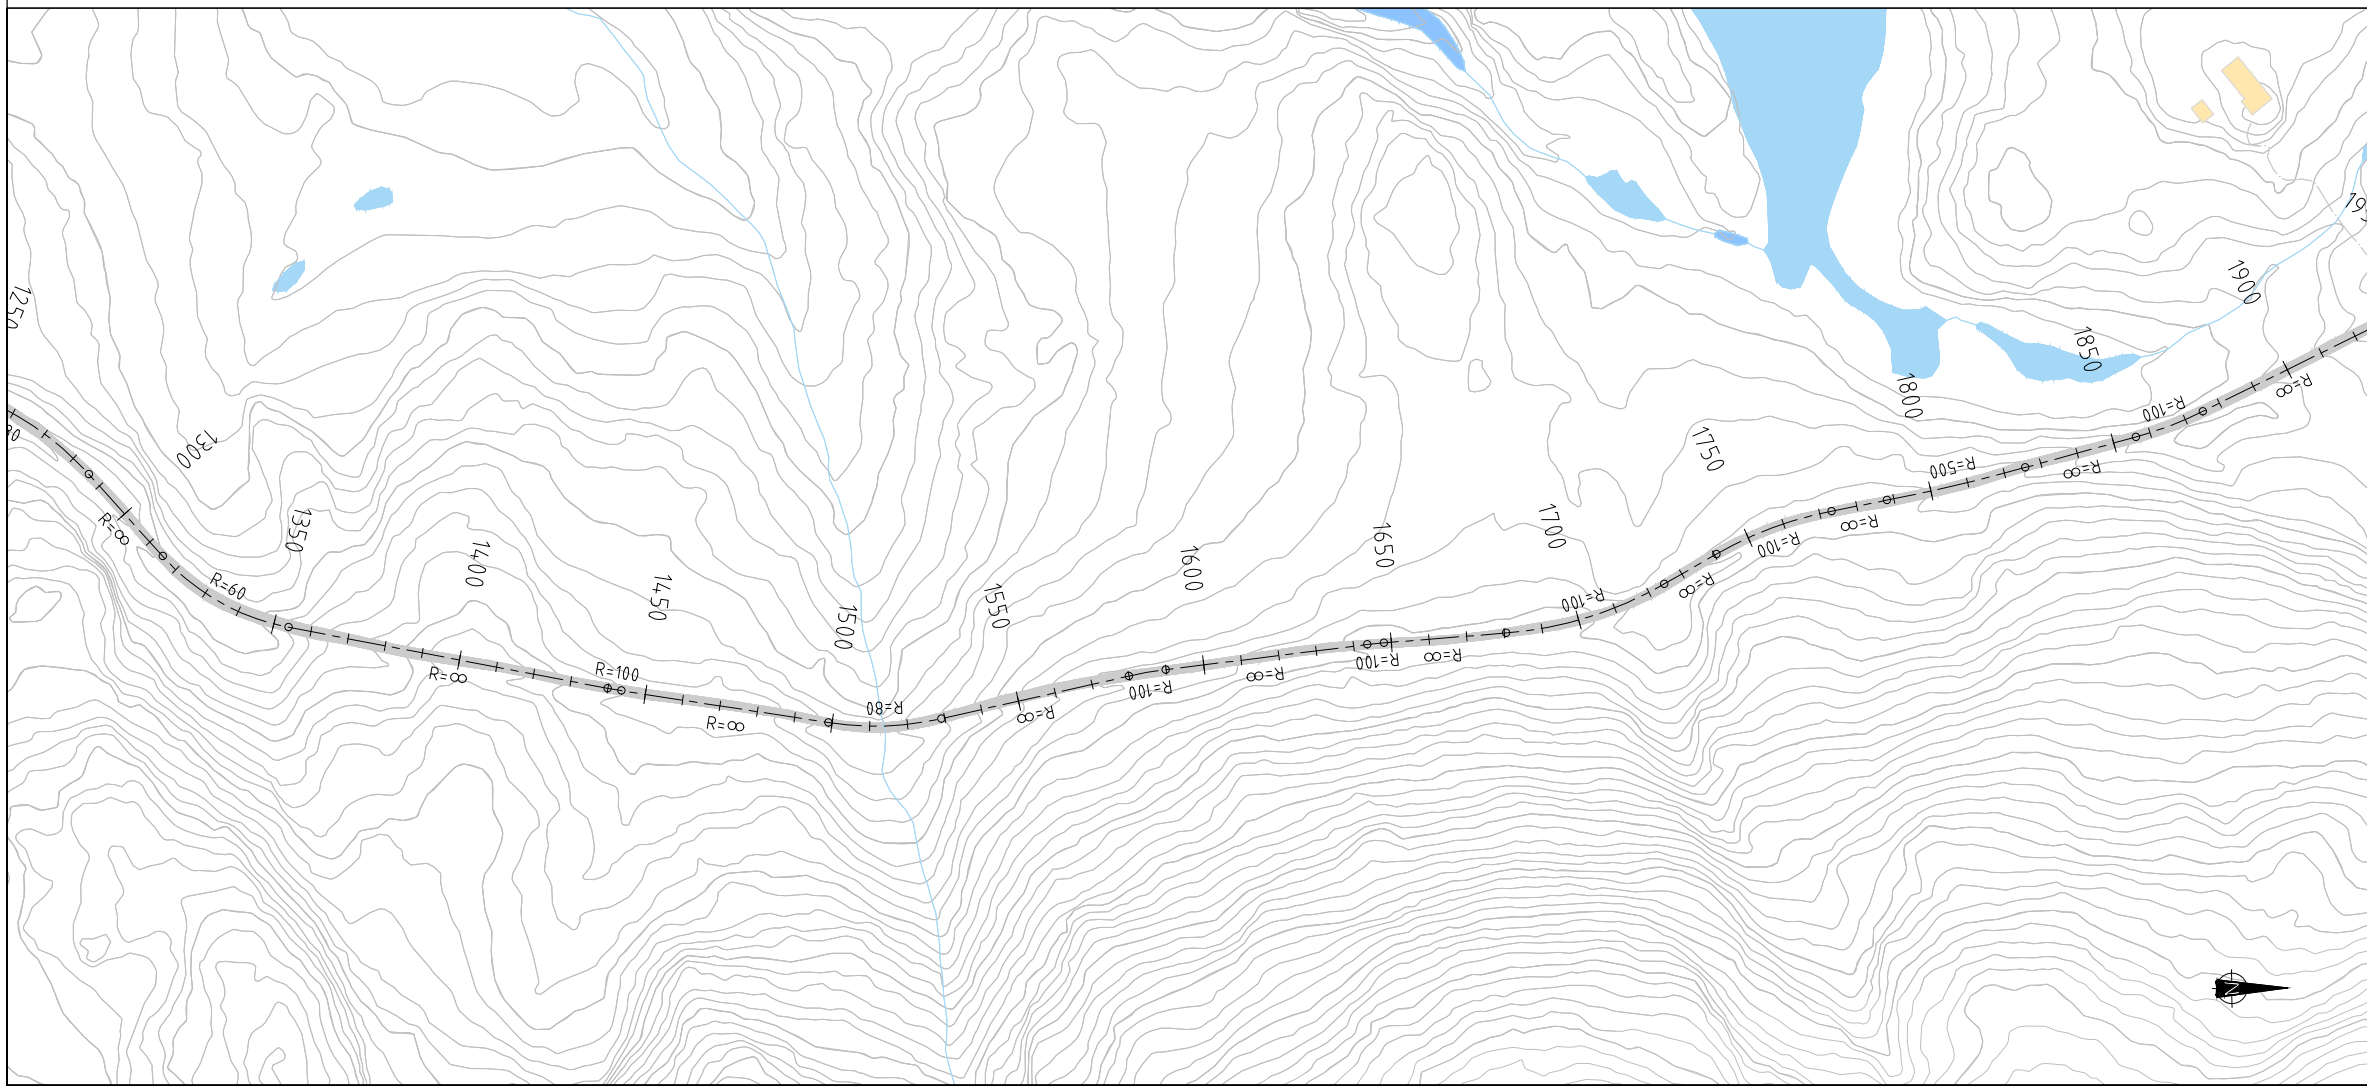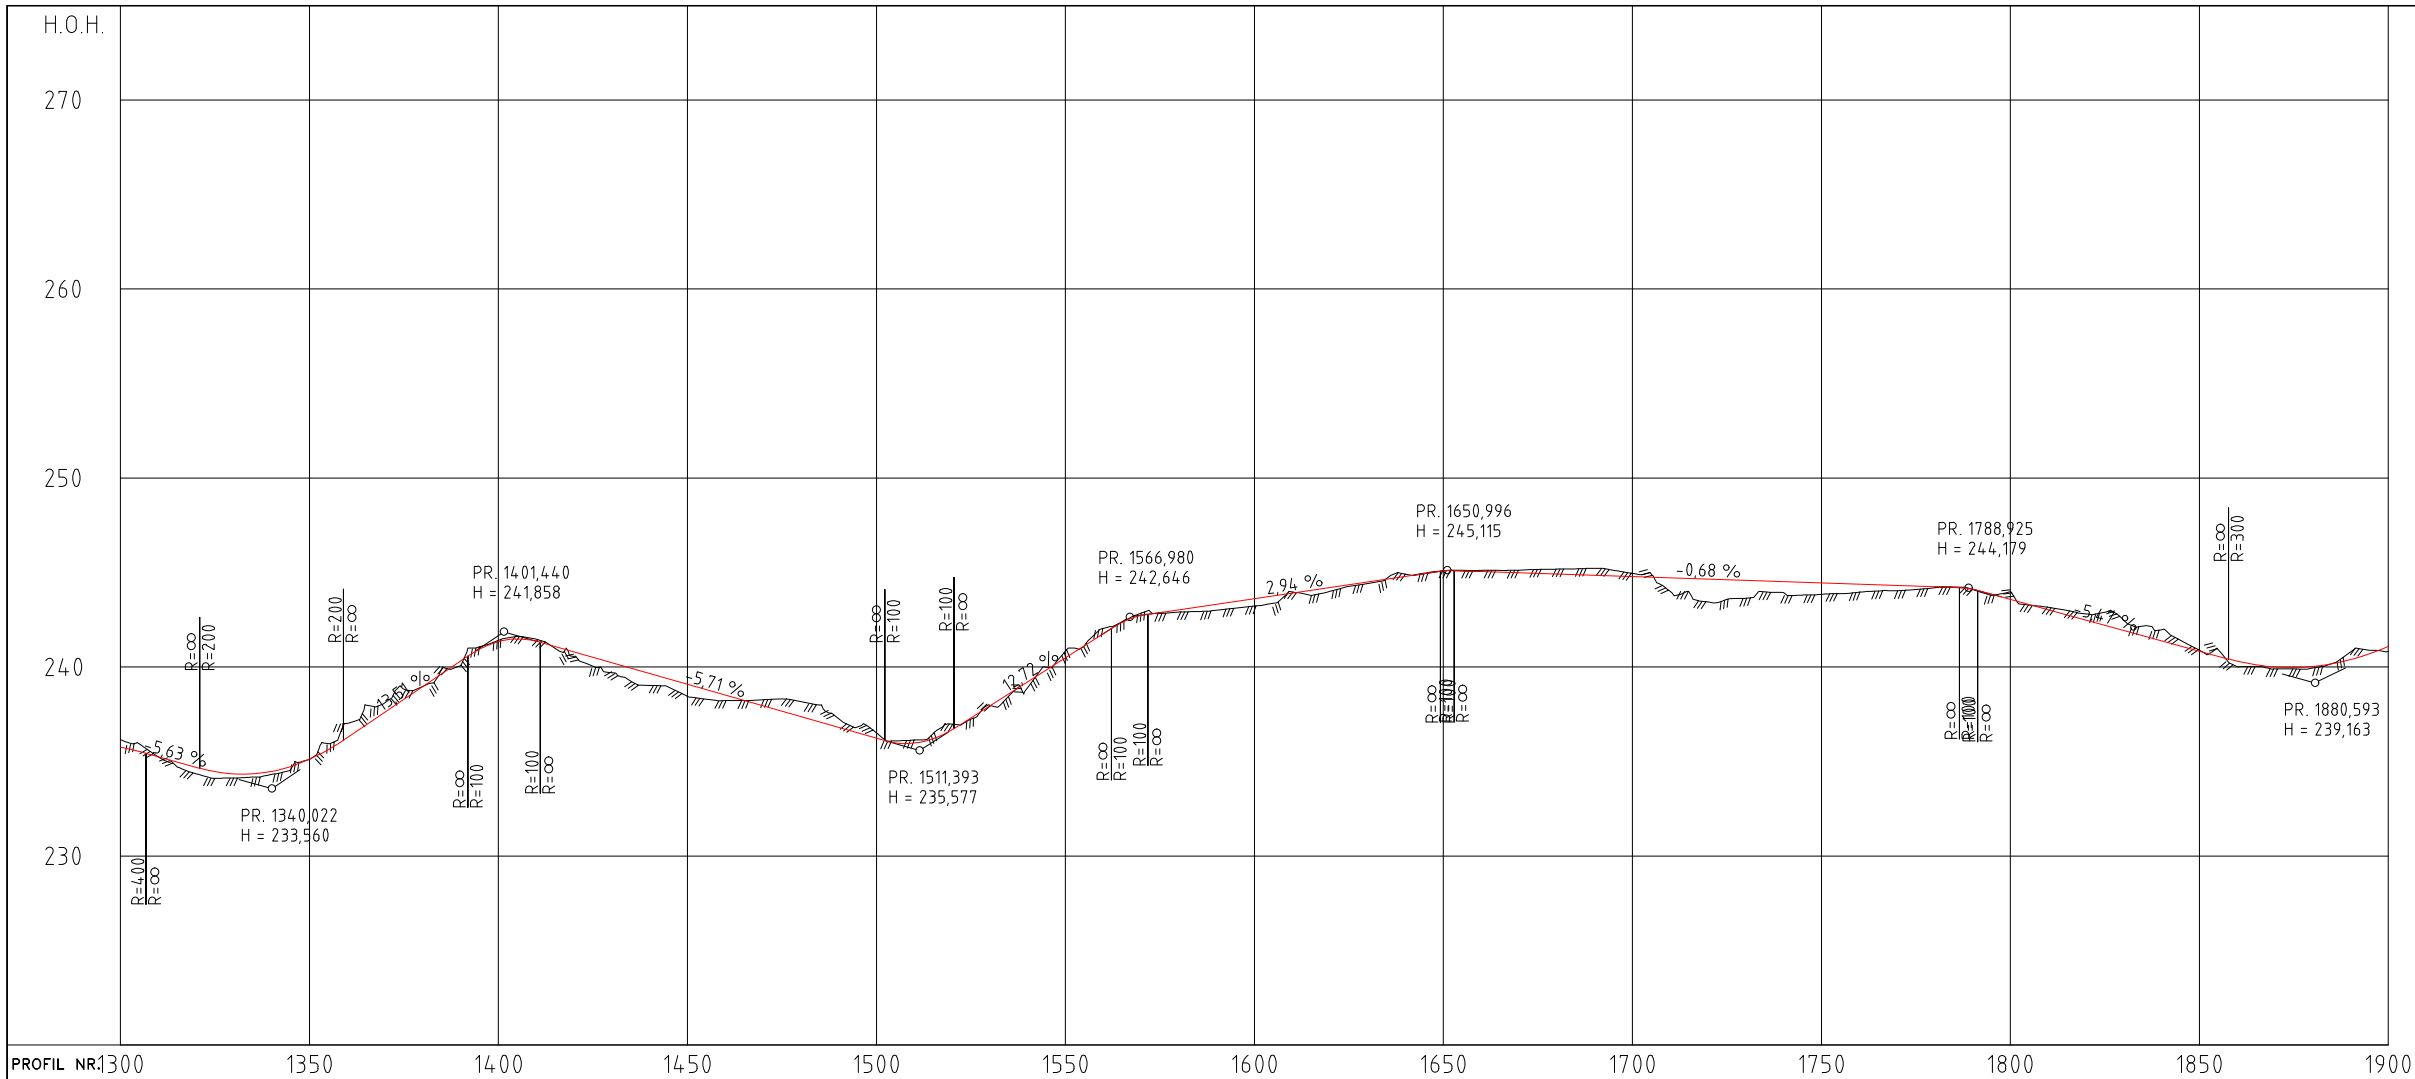

- Tegnforklaring
- Elv /bekk/vann
 - Naturresevat
 - Eksisterende bygning
 - Eksisterende veg

Rev.index	Rev.nr	Beskrivelse	Dato	Sign.	Kontroll



Forsvarsbygg

Prosjekterende:
SWECO

Tegningen gjelder:	Målestokk
100807 NAMDALSEID INFRASTRUKTUR	1:1000/1:200 A1
Eksisterende veg	Prosjektnummer
VEG 21000	P2078
PLAN OG PROFIL	Dato
	20.04.2021
	Godkjent
	NOINVA
	Sign.
	NOSILR
	Kontroll
	NOINVA

Tegningsnummer:

1725570701	XX	W	761	10	07	E	01
Gradering	Inventarkode	Etasje	Fag	Systemkode	Tegn.type	Løpenr	Fase

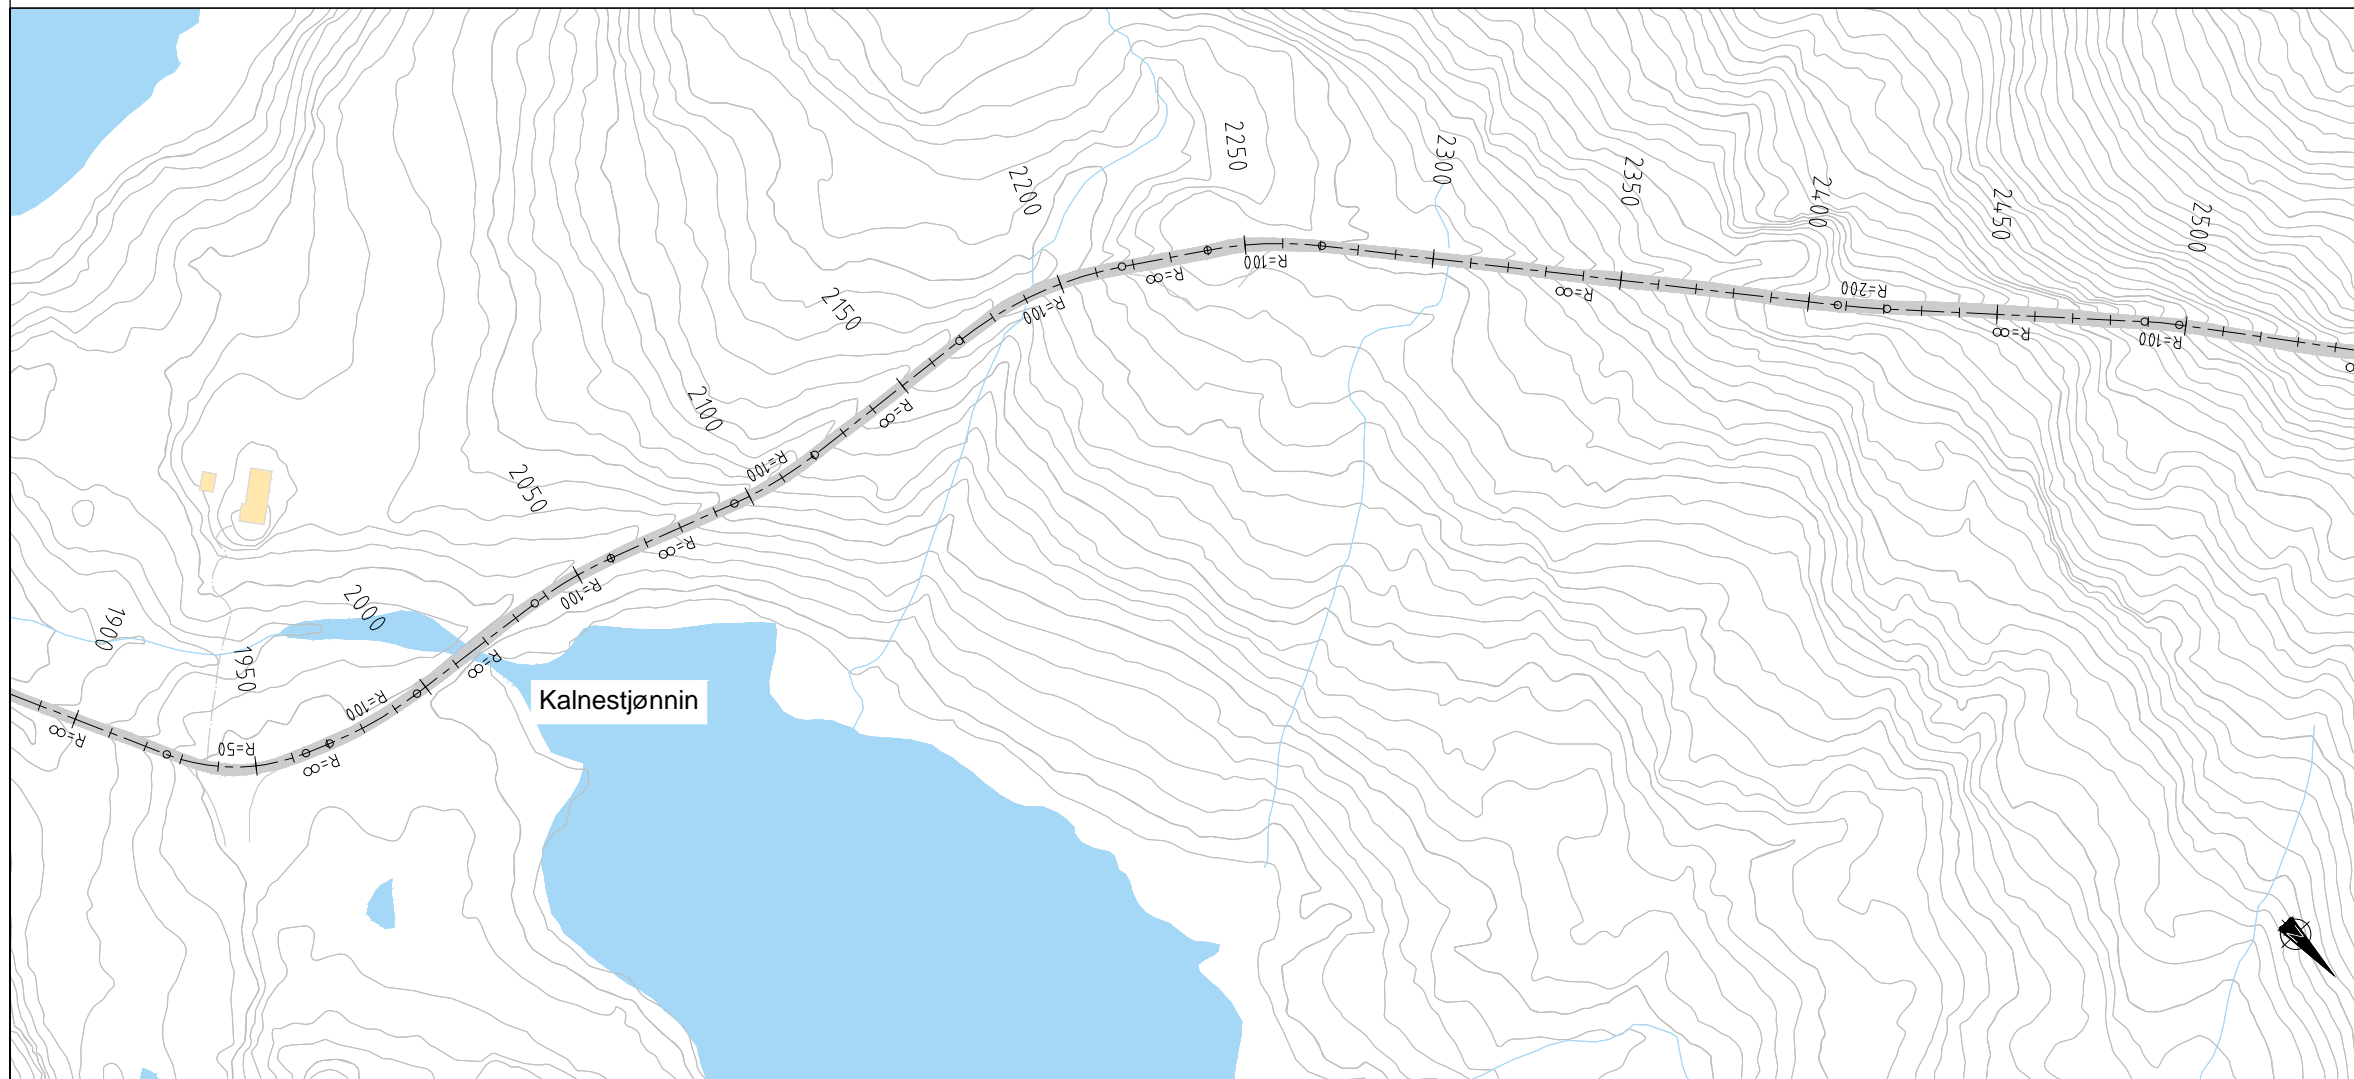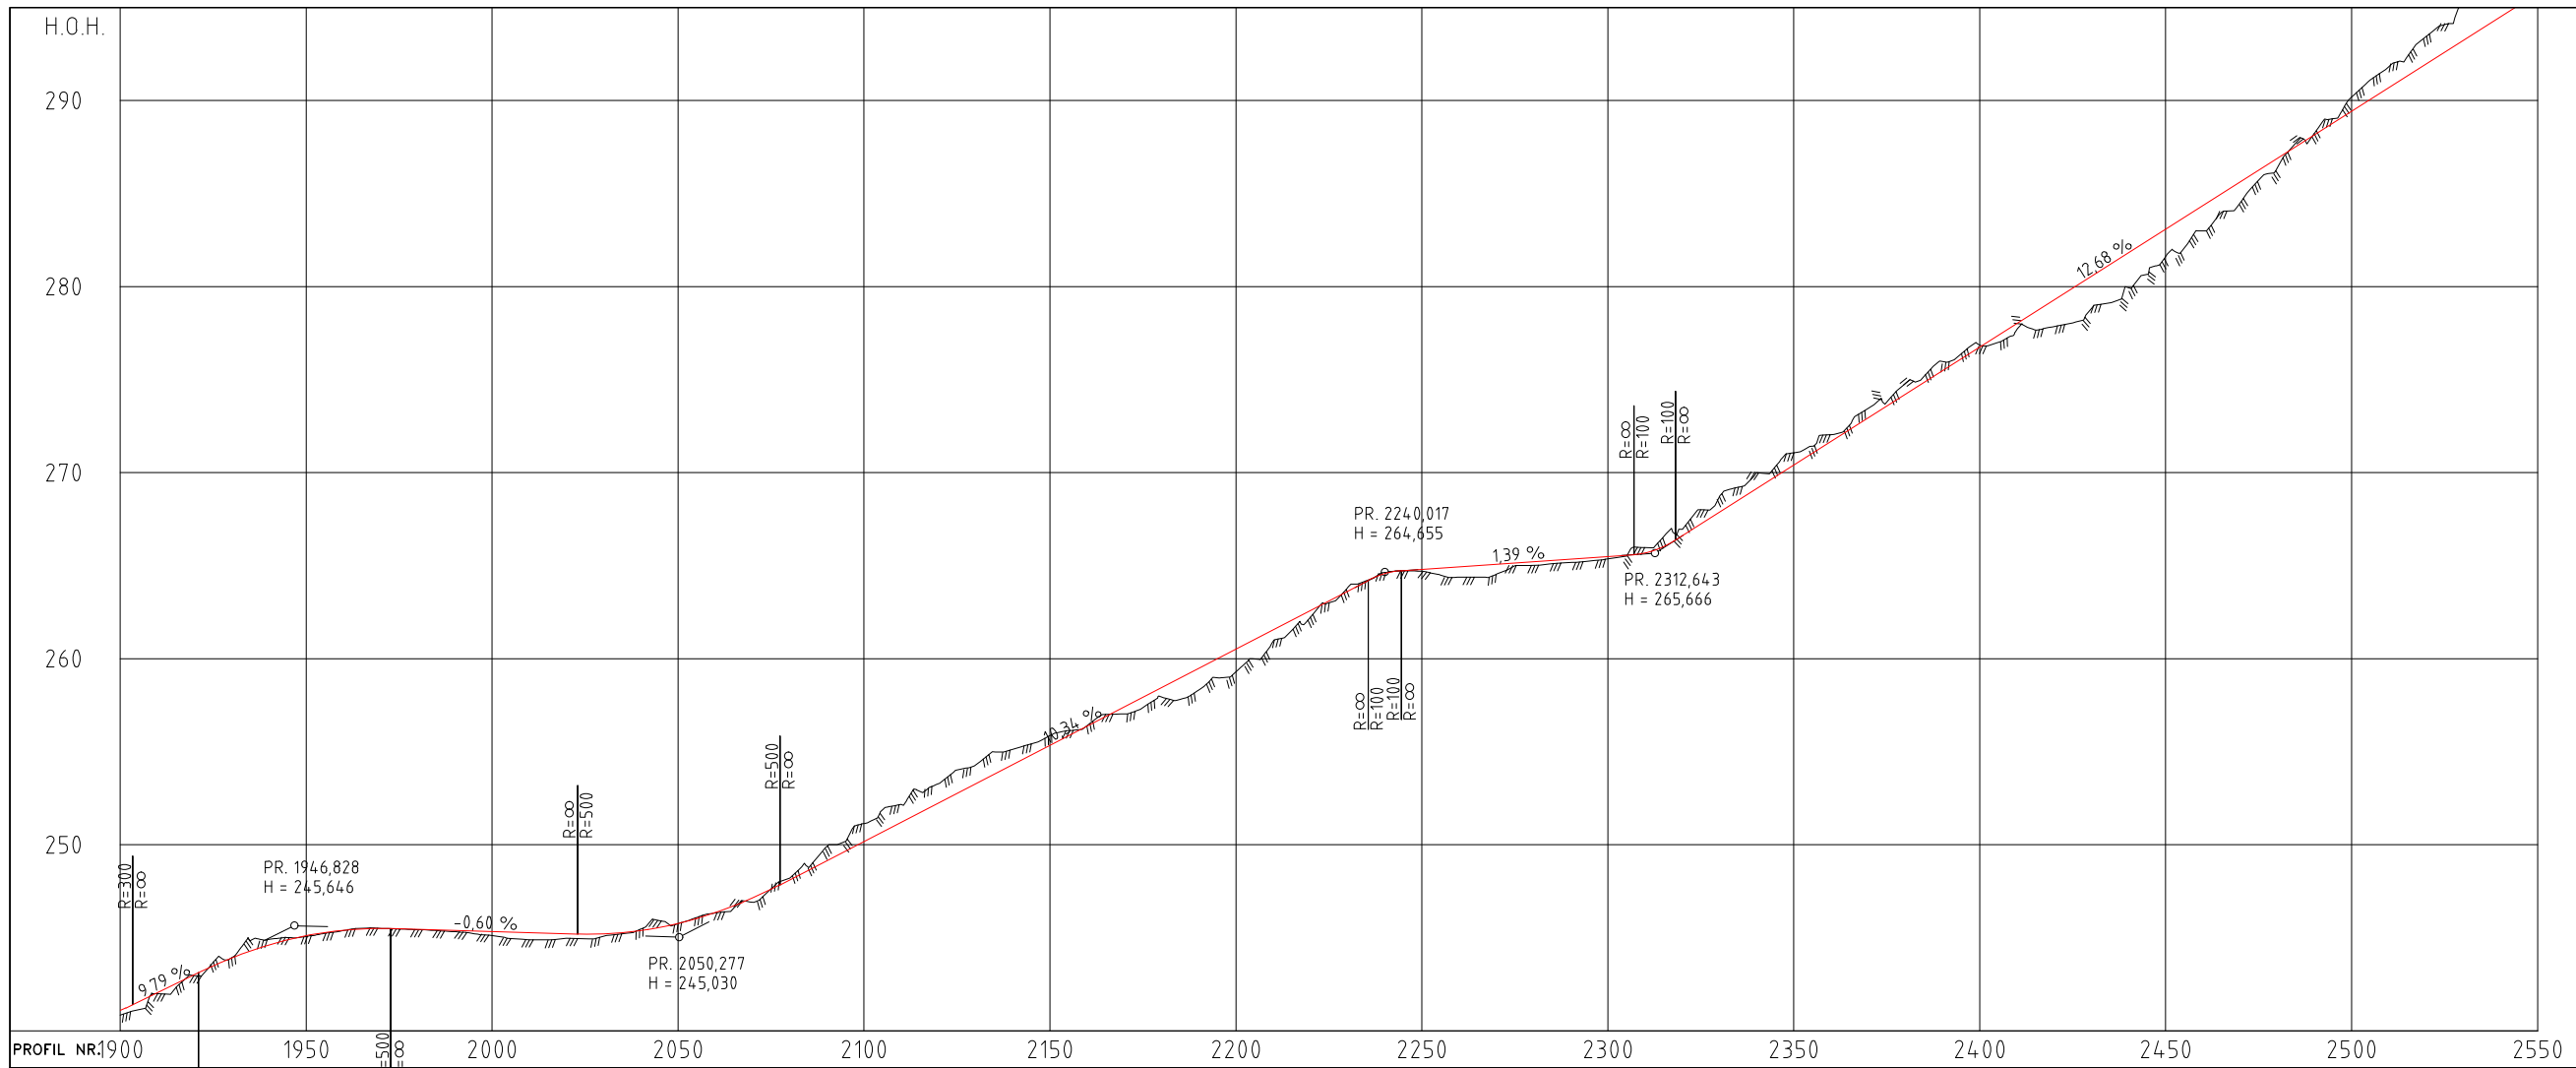

- Tegnforklaring**
- Elv /bekk/vann
 - Naturresevat
 - Eksisterende bygning
 - Eksisterende veg

Rev.index	Rev.nr	Beskrivelse	Dato	Sign.	Kontroll




Forsvarsbygg

Prosjekterende: **SWECO**

Tegningen gjelder: 100807 NAMDALSEID INFRASTRUKTUR Eksisterende veg VEG 21000 PLAN OG PROFIL	Målestokk 1:1000/1:200 A1 Prosjektnummer P2078 Dato 20.04.2021 Sign. NOSILR	Godkjent NOINVA Kontroll NOINVA
--	--	--

Tegningsnummer: 1725570701 XX W 761 10 08 E 01

Gradering	Inventarkode	Etasje	Fag	Systemkode	Tegn.type	Løpenr	Fase	Rev.nr
-----------	--------------	--------	-----	------------	-----------	--------	------	--------

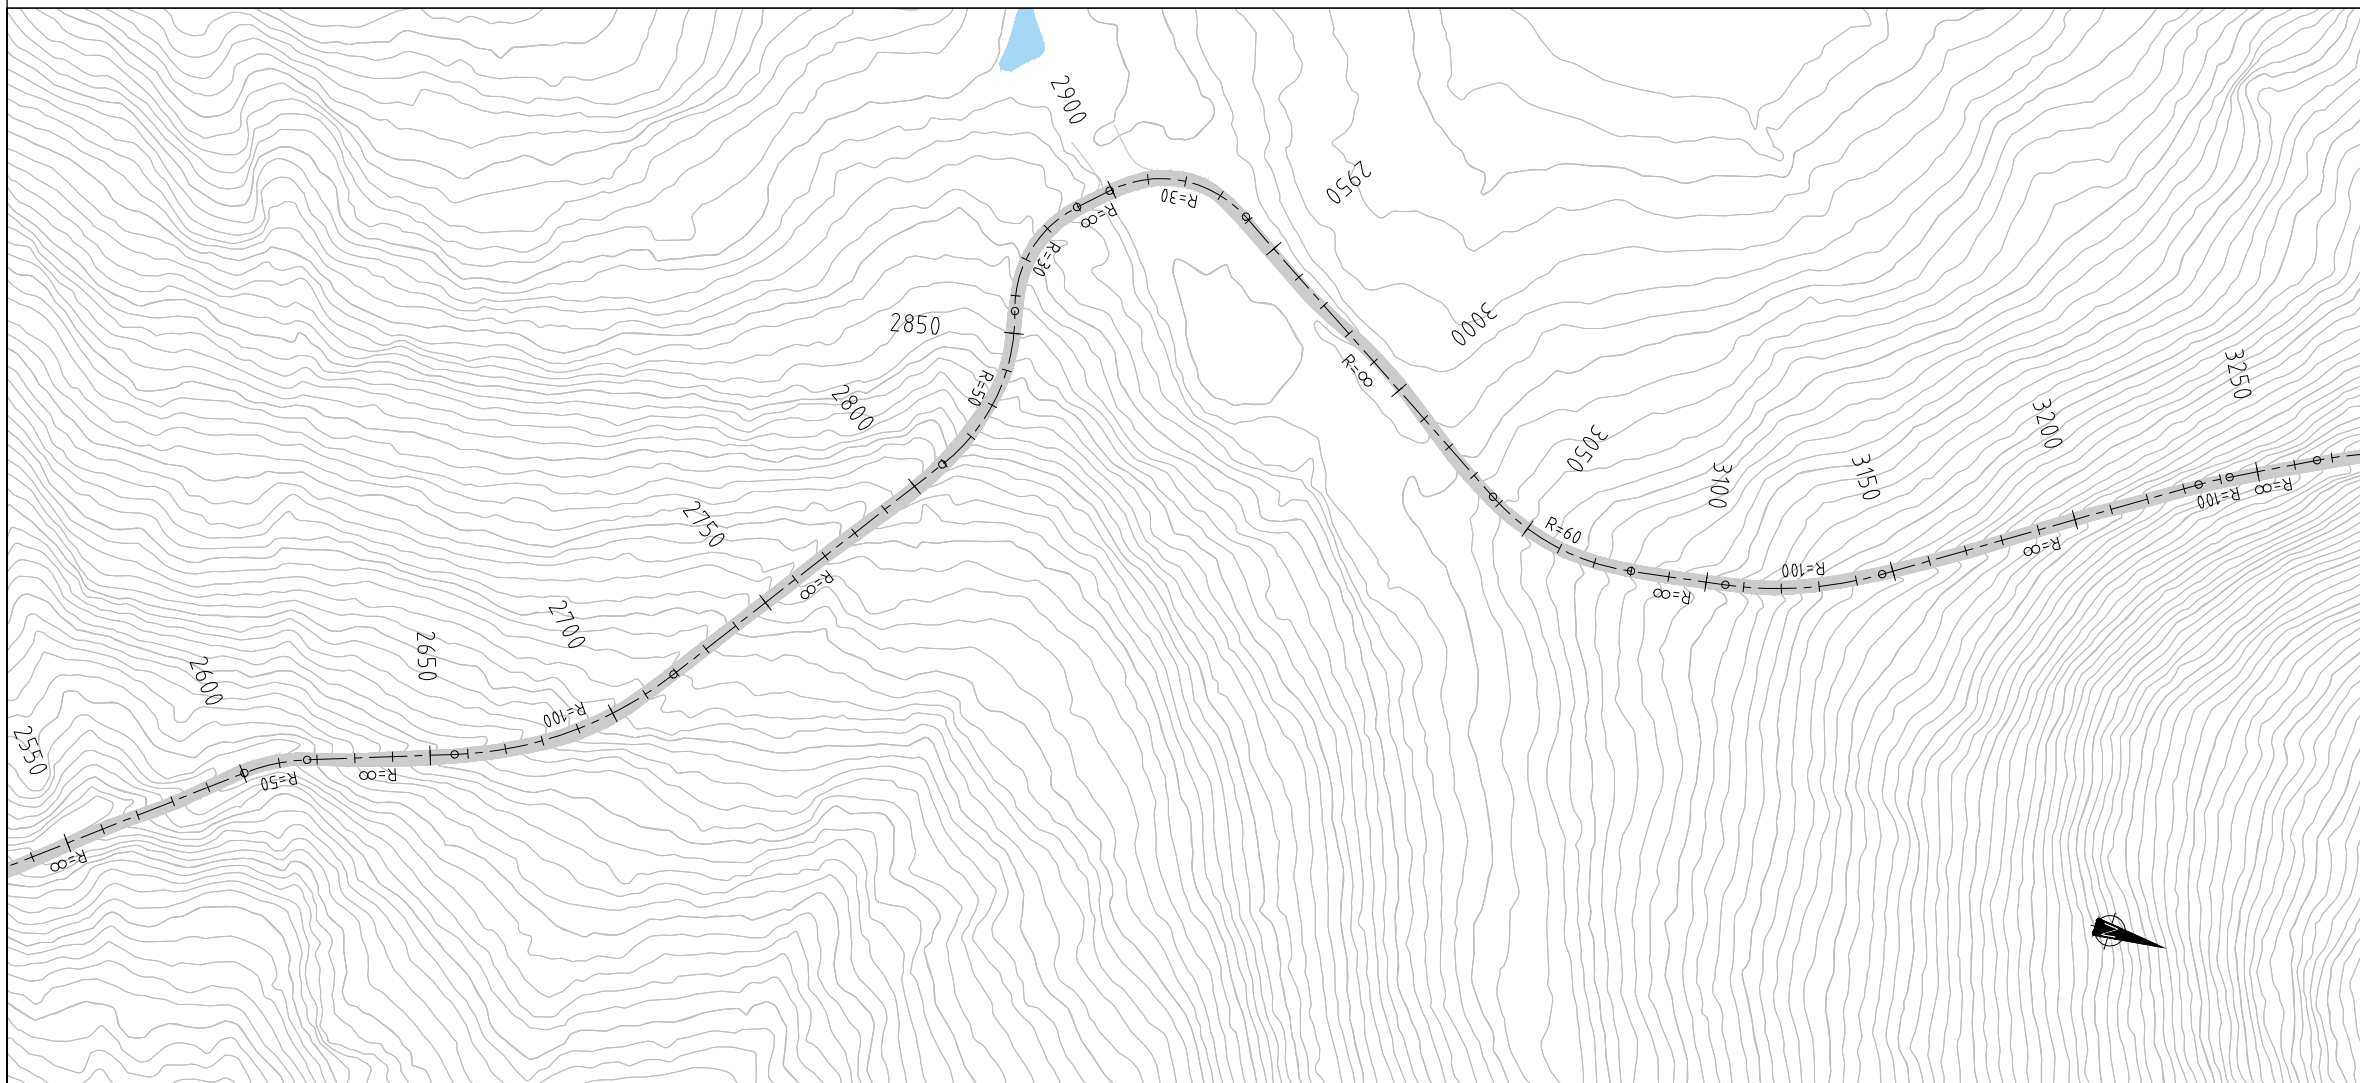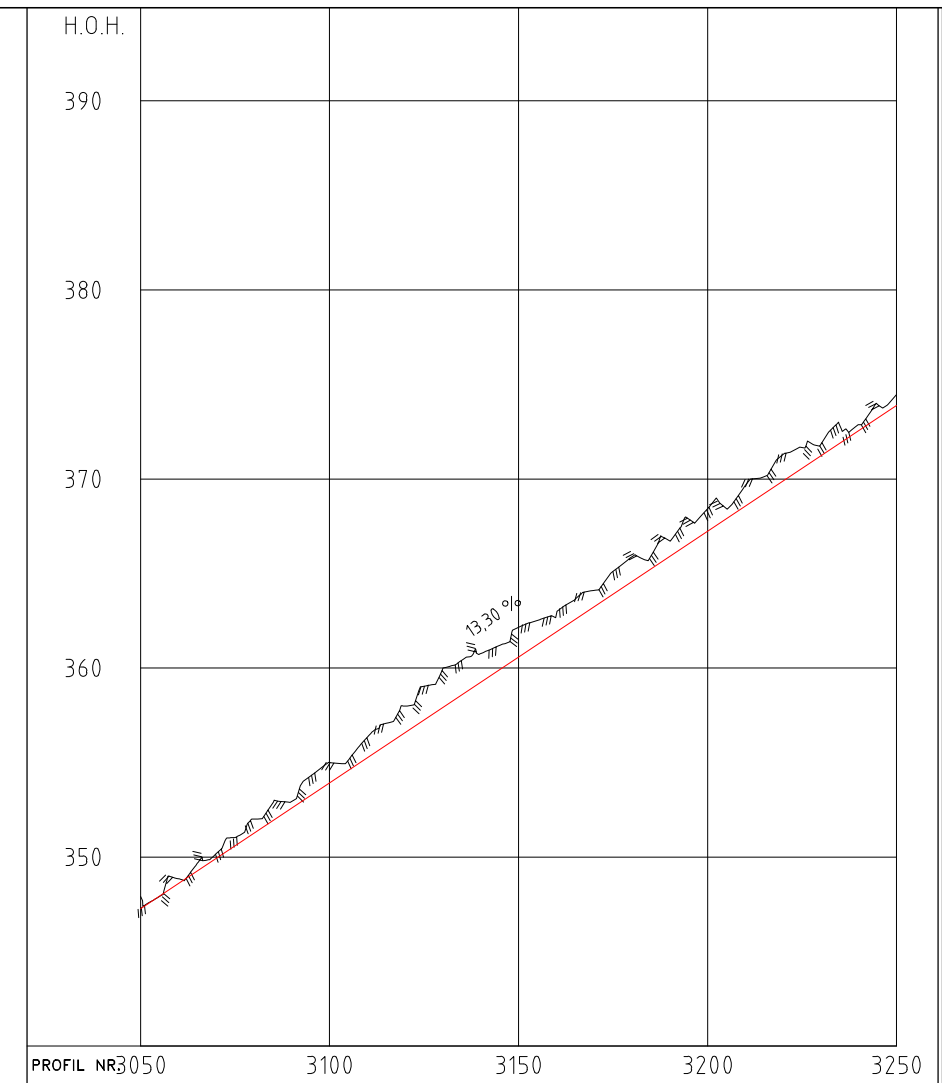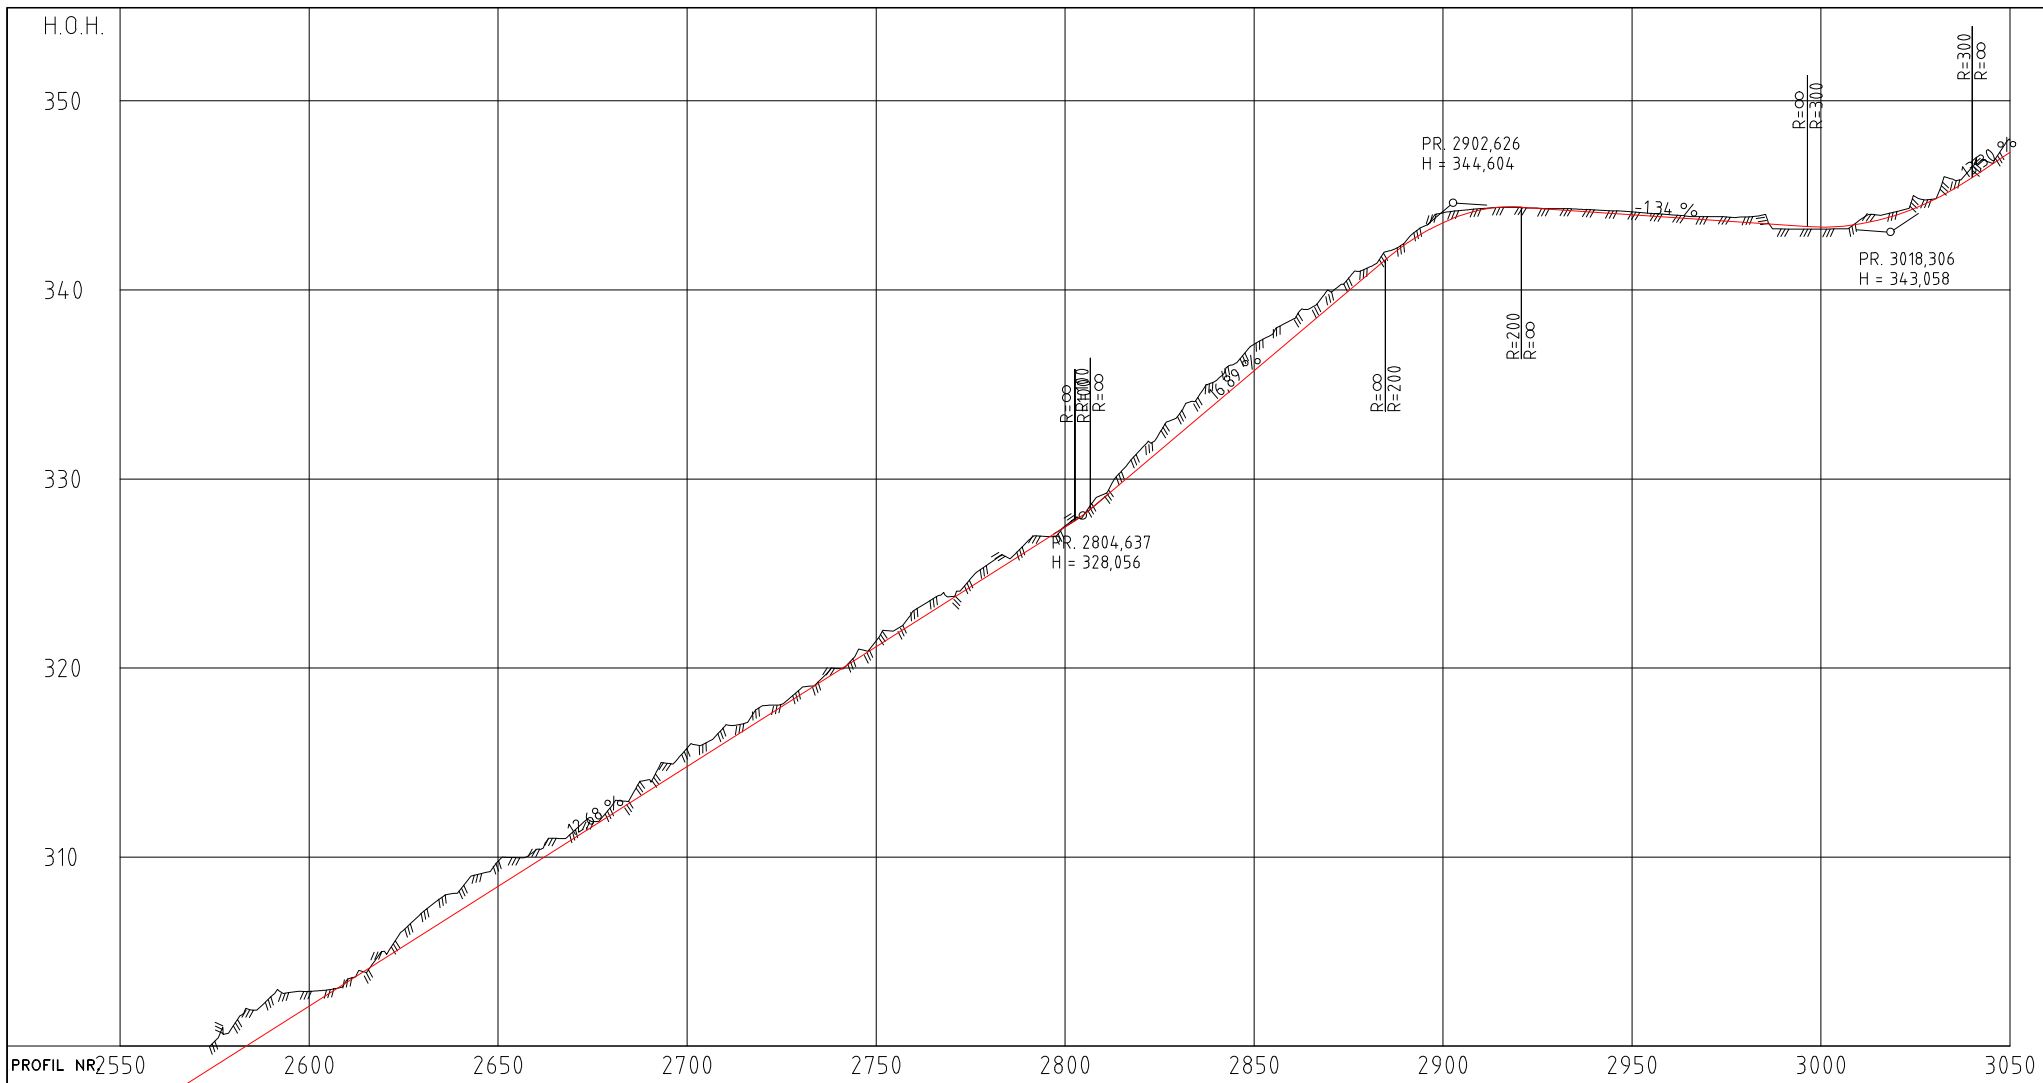

- Tegnforklaring**
- Elv /bekk/vann
 - Naturreseptat
 - Eksisterende bygning
 - Eksisterende veg

Rev.index	Rev.nr	Beskrivelse	Dato	Sign.	Kontroll

Prosjekterende:

SWECO

Tegningen gjelder:
 100807 NAMDALSEID INFRASTRUKTUR
 Eksisterende veg
 VEG 21000
 PLAN OG PROFIL



Målestokk
 1:1000/1:200 A1

Prosjektnummer
 P2078

Dato 20.04.2021	Godkjent NOINVA
Sign. NOSILR	Kontroll NOINVA

Tegningsnummer: 1725570701 XX W 761 10 09 E 01

Gradering	Inventarkode	Etasje	Fag	Systemkode	Tegn.type	Løpenr	Fase	Rev.nr
-----------	--------------	--------	-----	------------	-----------	--------	------	--------

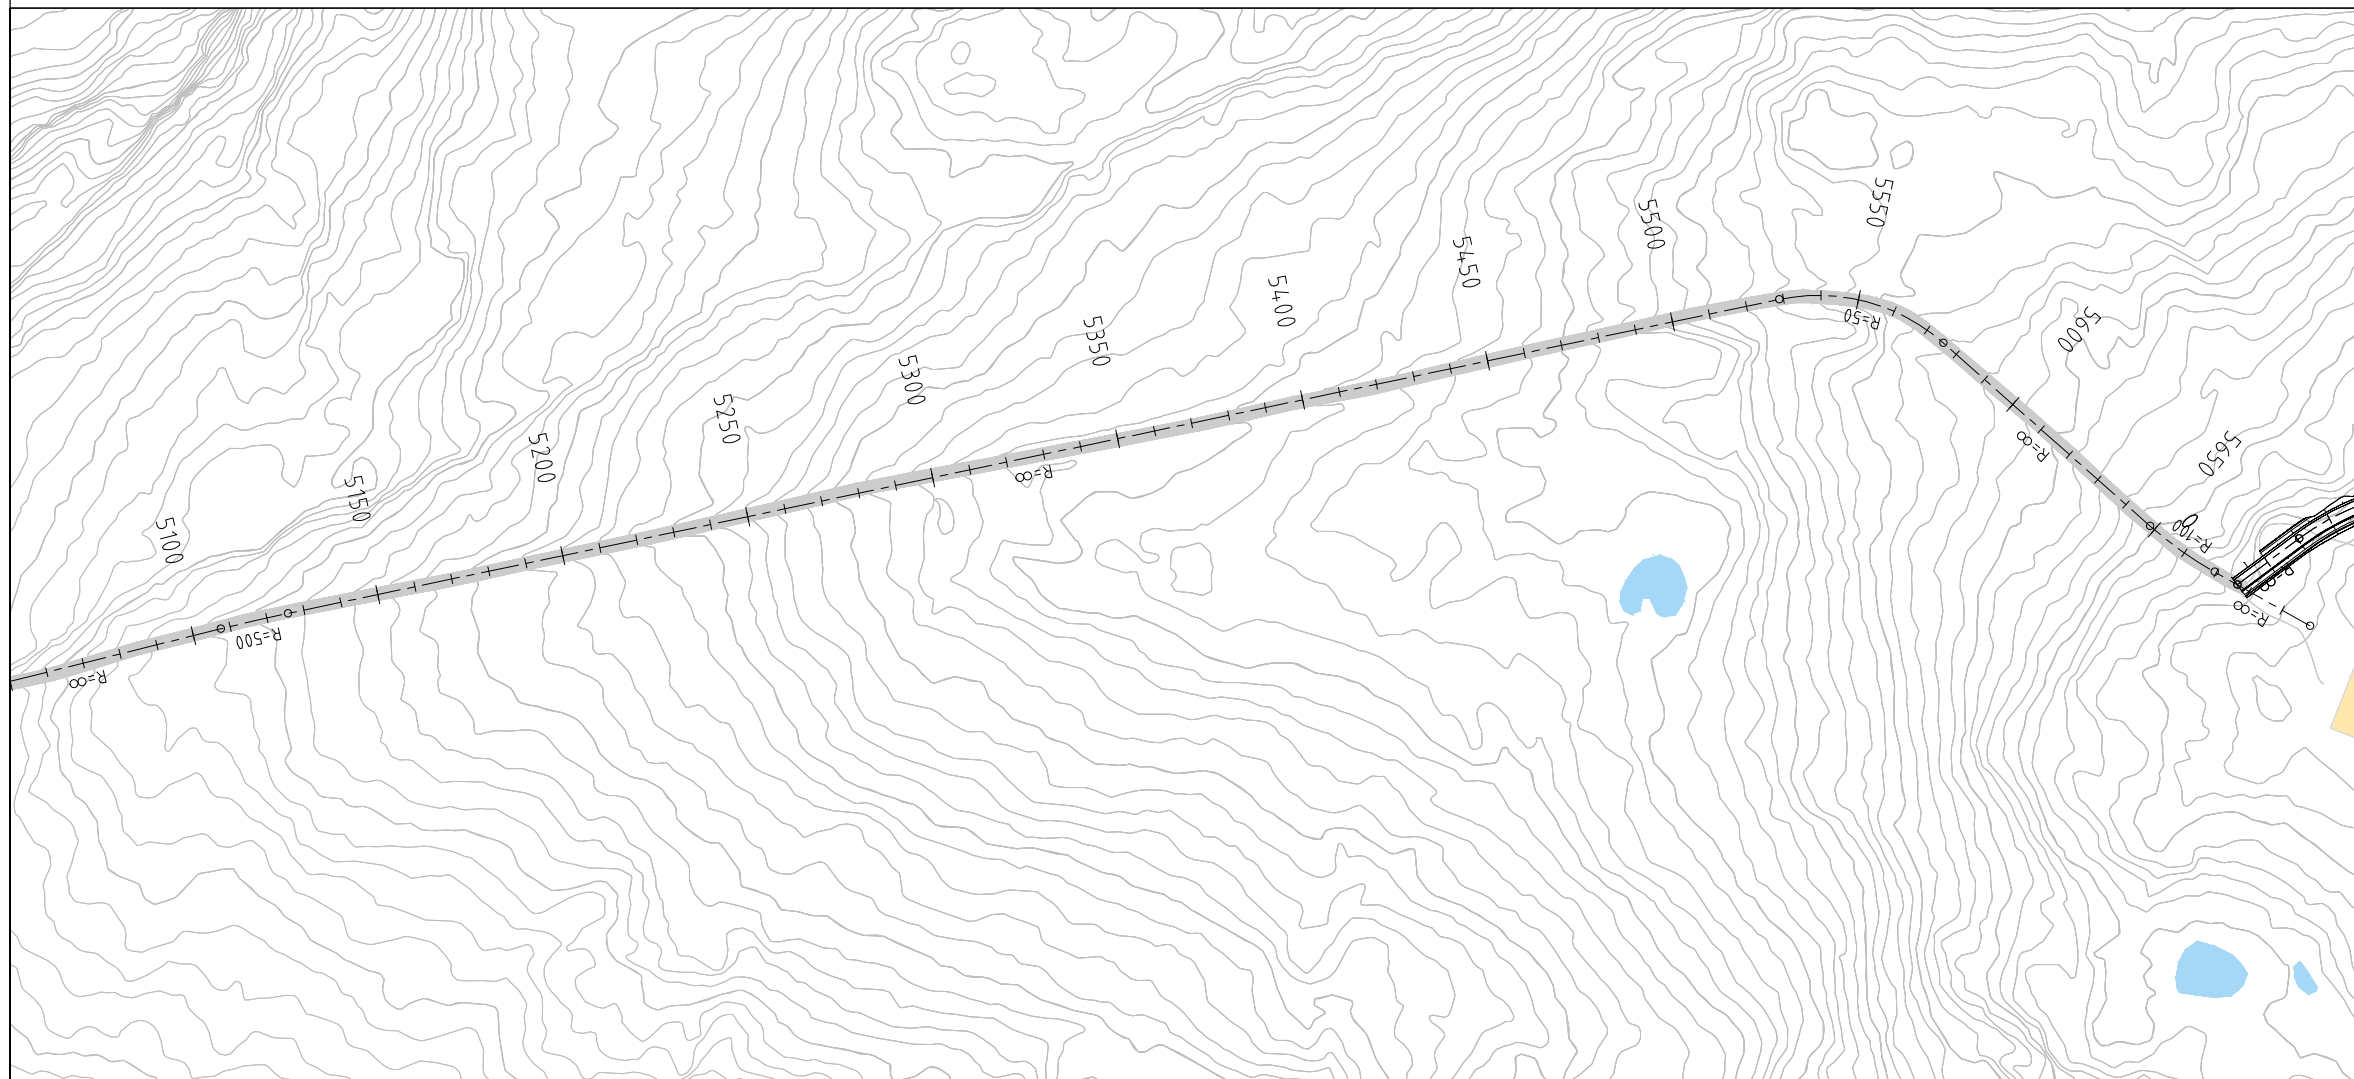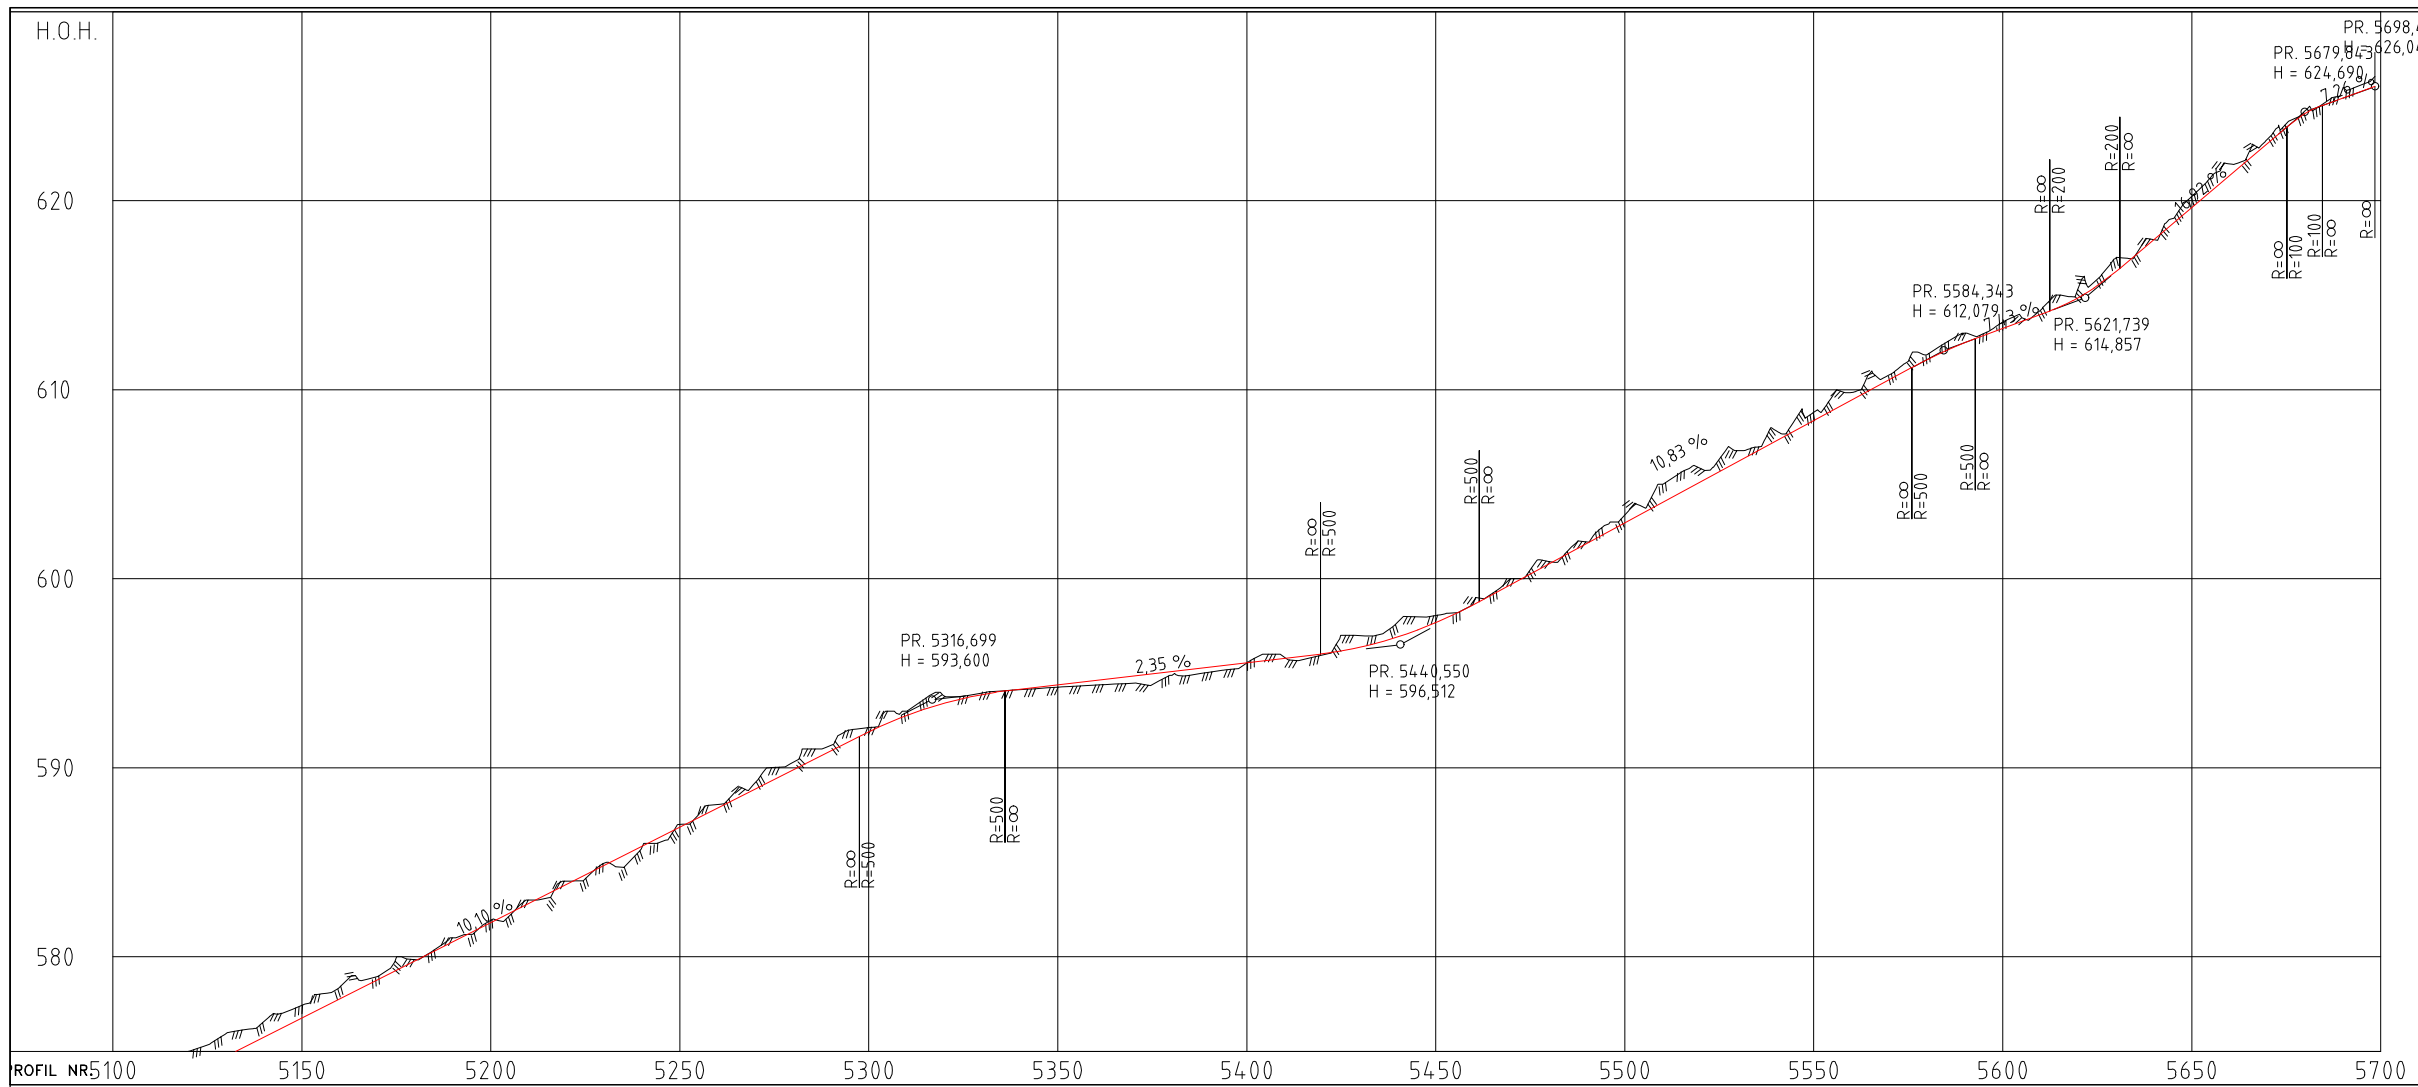

- Tegnforklaring**
- Elv /bekk/vann
 - Naturreseptat
 - Eksisterende bygning
 - Eksisterende veg

Rev.index	Rev.nr	Beskrivelse	Dato	Sign.	Kontroll

Forsvarsbygg


Prosjekterende:
SWECO

Tegningen gjelder:		Målestokk
100807 NAMDALSEID INFRASTRUKTUR		1:1000/1:200 A1
Eksisterende veg		Prosjektnummer
VEG 21000		P2078
PLAN OG PROFIL		Dato
		20.04.2021
		Godkjent
		NOSILR
		Kontroll
		NOSILR


Tegningsnummer: 1725570701 XX W 761 10 13 A 01

Gradering	Inventarkode	Etasje	Fag	Systemkode	Tegn.type	Løpenr	Fase	Rev.nr
-----------	--------------	--------	-----	------------	-----------	--------	------	--------


Kabelgrøft
1:4.0

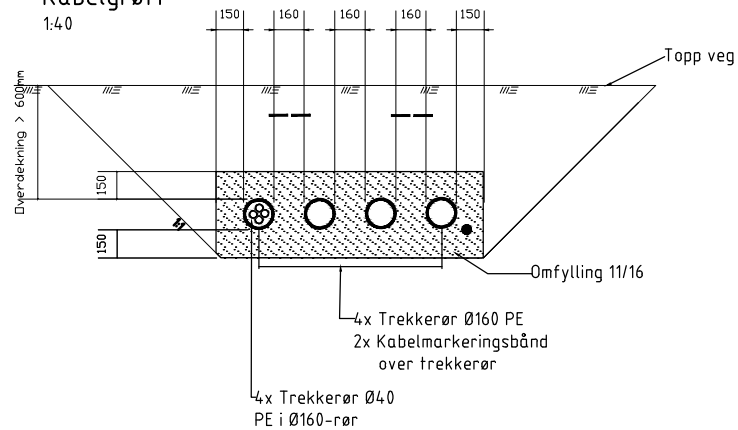


Normalprofil ny anleggsveg
1:50

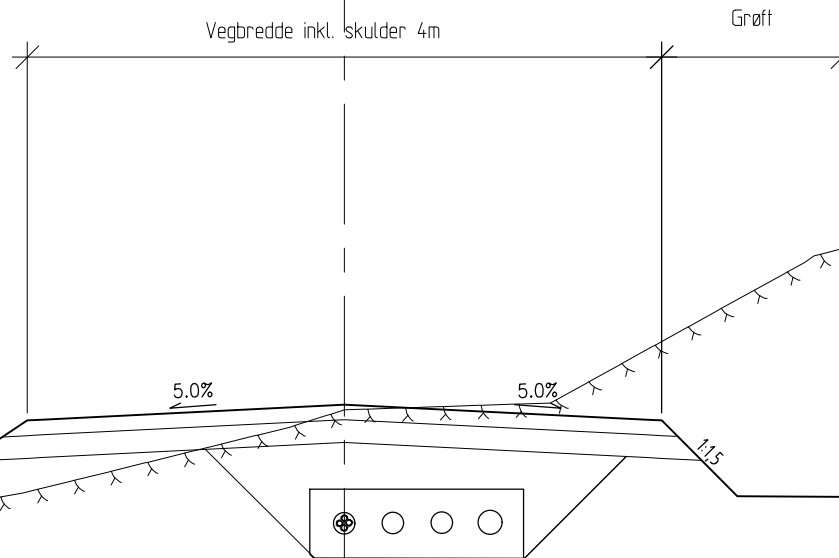


Normalprofil anleggsveg med møteplass

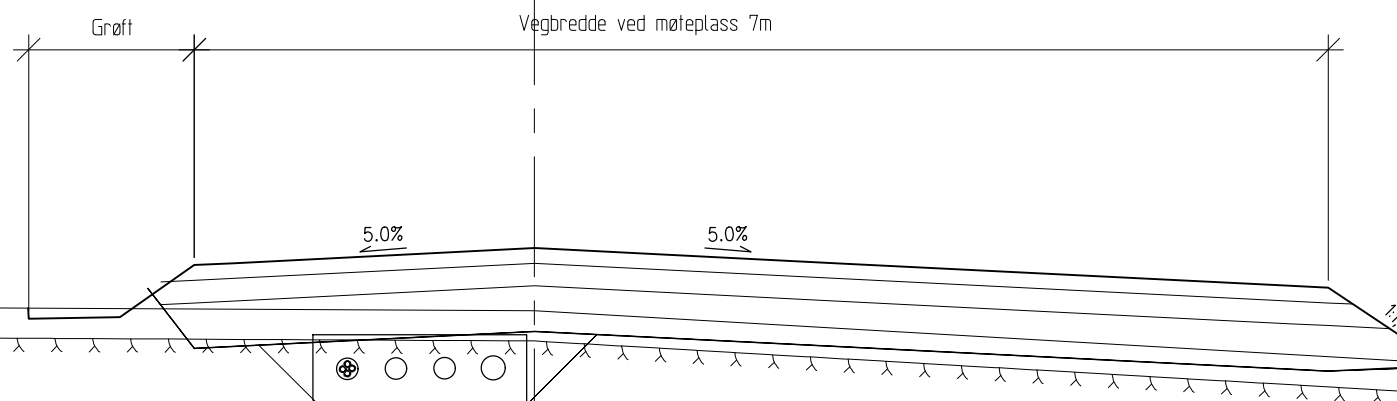

Overbygning på løsmasser
1:20

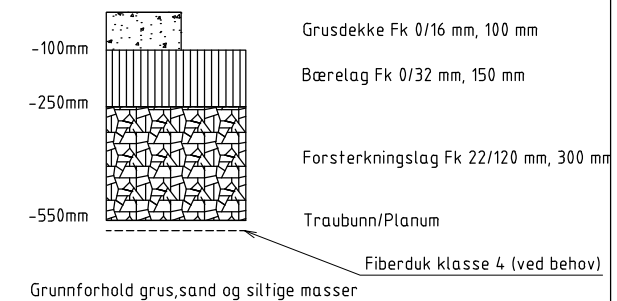

Overbygning på fjell
1:10

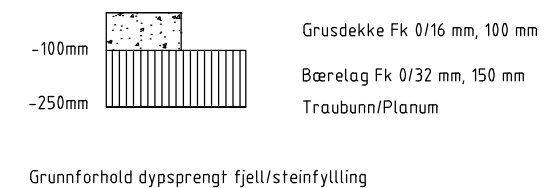

Rev.index	Rev.nr	Beskrivelse	Dato	Sign.	Kontroll



Prosjekterende:



Tegningen gjelder:
100807 NAMDALSEID INFRASTRUKTUR
VEG
VEG 20000
NORMALPROFIL/OVERBYGNING/GRØFTESNITT

Målestokk
SOM VIST
Prosjektnummer
P2078
Dato
28.04.2021
Godkjent
NOINVA
Kontroll
NORUHO

Tegningsnummer:
1725570701 XX W 761 10 14 E 01
Gradering Inventarkode Etasje Fag Systemkode Tegn.type Løpenr Fase Rev.nr