


SYMBOLFORKLARING

	Armaturskinne		Kabelstige, vertikal
	Kabelstige, Striplet trinn angir knekkpunkt for høydeendring		Kabelstige, høykant
	Trekkerør, 2D (Ixb). For 1D er den vist som stripet linje (I)		Kabelkanal, vertikal (KKV)
	Jordspyd		Skjøtepunkt
	Fordeling		Tilkobling til armering
	Stikkontakt		Bryter
	Stikkontakt, 2-veis m/jord		Bryter, 1-polt
	Stikkontakt, 3-polt		Bryter, 2-polt
	Industri/rundstift		Bryter, serievender
	Skråstille uttak plasseres		Dimmer
	Tilleggssymbol for uttak montert i kanal		Bevegelsesføler
	Tilleggssymbol for utstyr montert innfelt / i kanal		Bevegelsesføler, i/tak
	Tilkoblingspunkt for utstyr levert av andre		Lystøler (lux)
	Sammenkobling av en eller flere kabler. Angir ikke punkt for koblingsboks		Termostat
	Lysarmatur, nedhengt		Koblingsboks, påvegg
	Lysarmatur, utenpåliggende		Koblingsboks, innfelt
	Lysarmatur, innfelt		Lysarmatur
	Ledelys		Lysarmatur, på vegg
	Ovn		Lysarmatur, innfelt
			Lysrør, 2 rør
			Markeringsslys, høyre
			Varmekabel

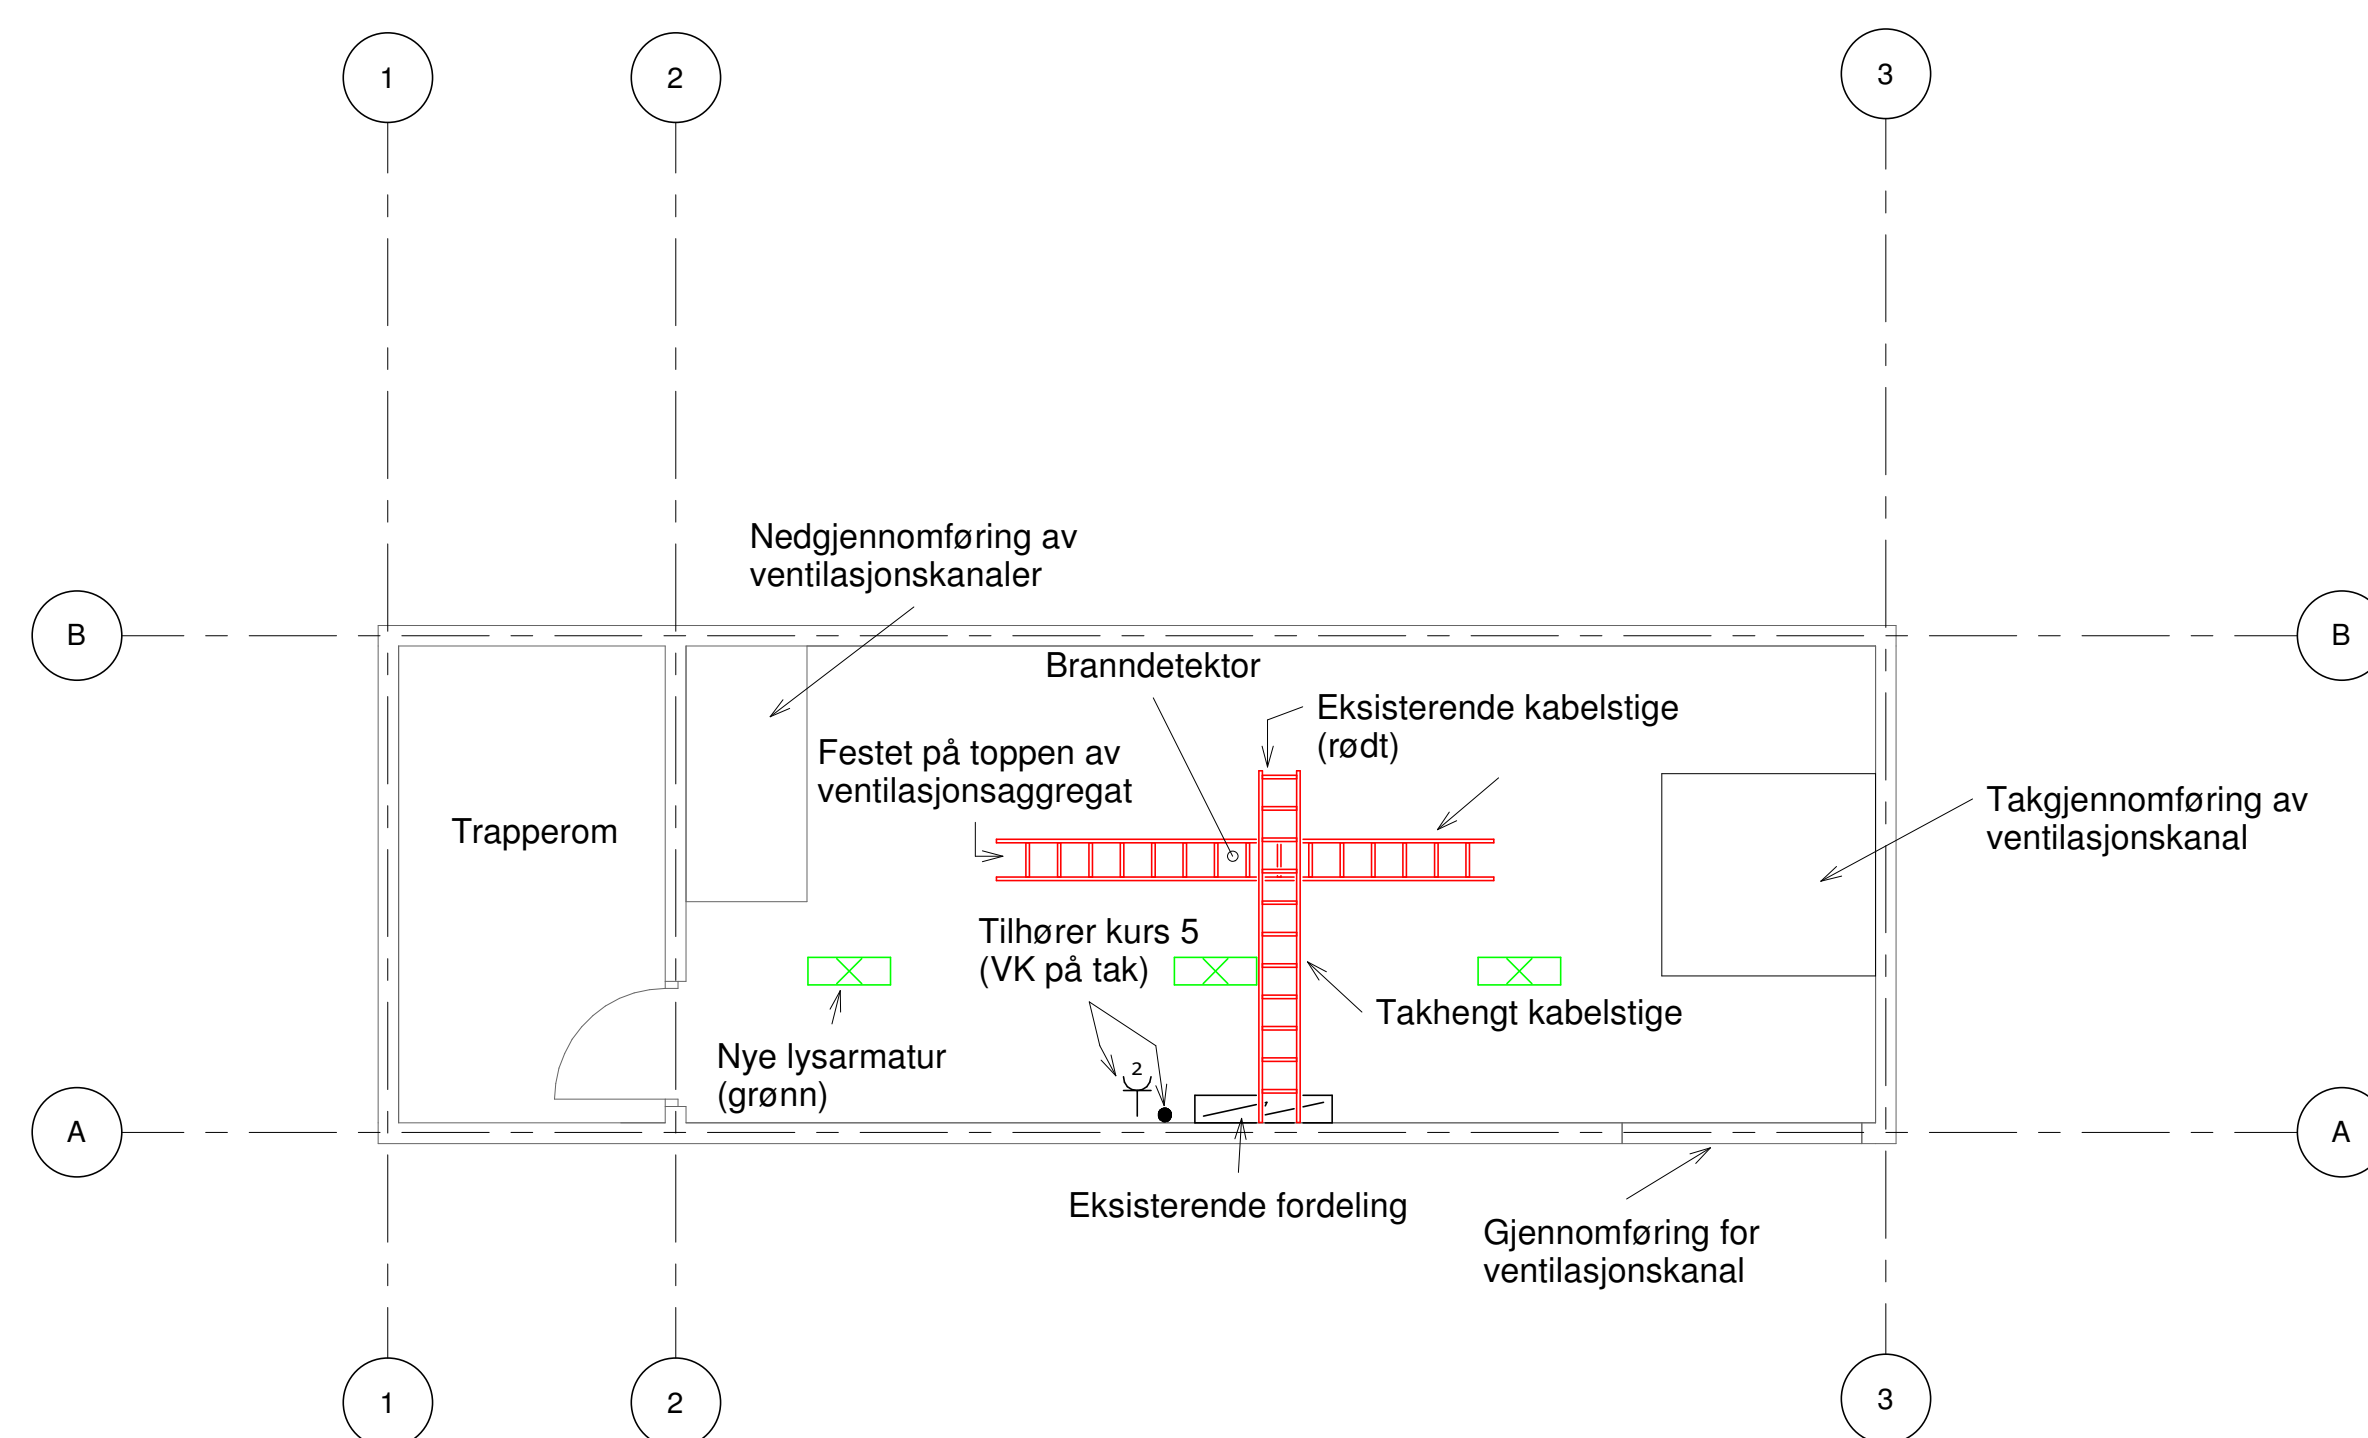

Tegningsnummer	Revisjon
E-20-40-04	F1

FOR ANSKAFFELSE

STATUSIDENTIFIKASJON

- A - For intern bruk hos utgivende part
- B - For informasjon / kommentar hos eksterne parter
- C - For gjennomgåelse / kontroll hos eksterne parter
- D - For godkjenning hos oppdragsgiver
- E - For godkjenning hos myndigheter
- F - For anskaffelse
- G - For utførelse i fabrikk / verksted (produksjon / prefabrikasjon)
- H - For utførelse på anlegg / byggeplass / montasjested (bygging / montasje)
- J - For bruk
- U - Utgått
- Z - Som utført (produsert / bygget / montert / implementert)

F1	2021-09-17	For anskaffelse	KrThom		
Rev.	Dato	Beskrivelse	Utarbeidet	Fagkontroll	Godkjent
Dette dokumentet er utarbeidet av Norconsult AS som del av det oppdraget som fremgår nedenfor. Opphavsretten tilhører Norconsult AS. Dokumentet må bare benyttes til det formål som oppdragsavtalen beskriver, og må ikke kopieres eller gjøres tilgjengelig på annen måte eller i større utstrækning enn formålet tillater.					Målestokk (gjelder A1)
Vefsn Kommune					1 : 50
Vefsn Rådhus System 40.04 Teknisk rom del 1 - Plan 3					
Norconsult	Oppdragsnummer	Tegningsnummer	Revisjon		
	5192296	E-20-40-04	F1		