


Tegningsnummer	Revisjon
V-20-36-02	

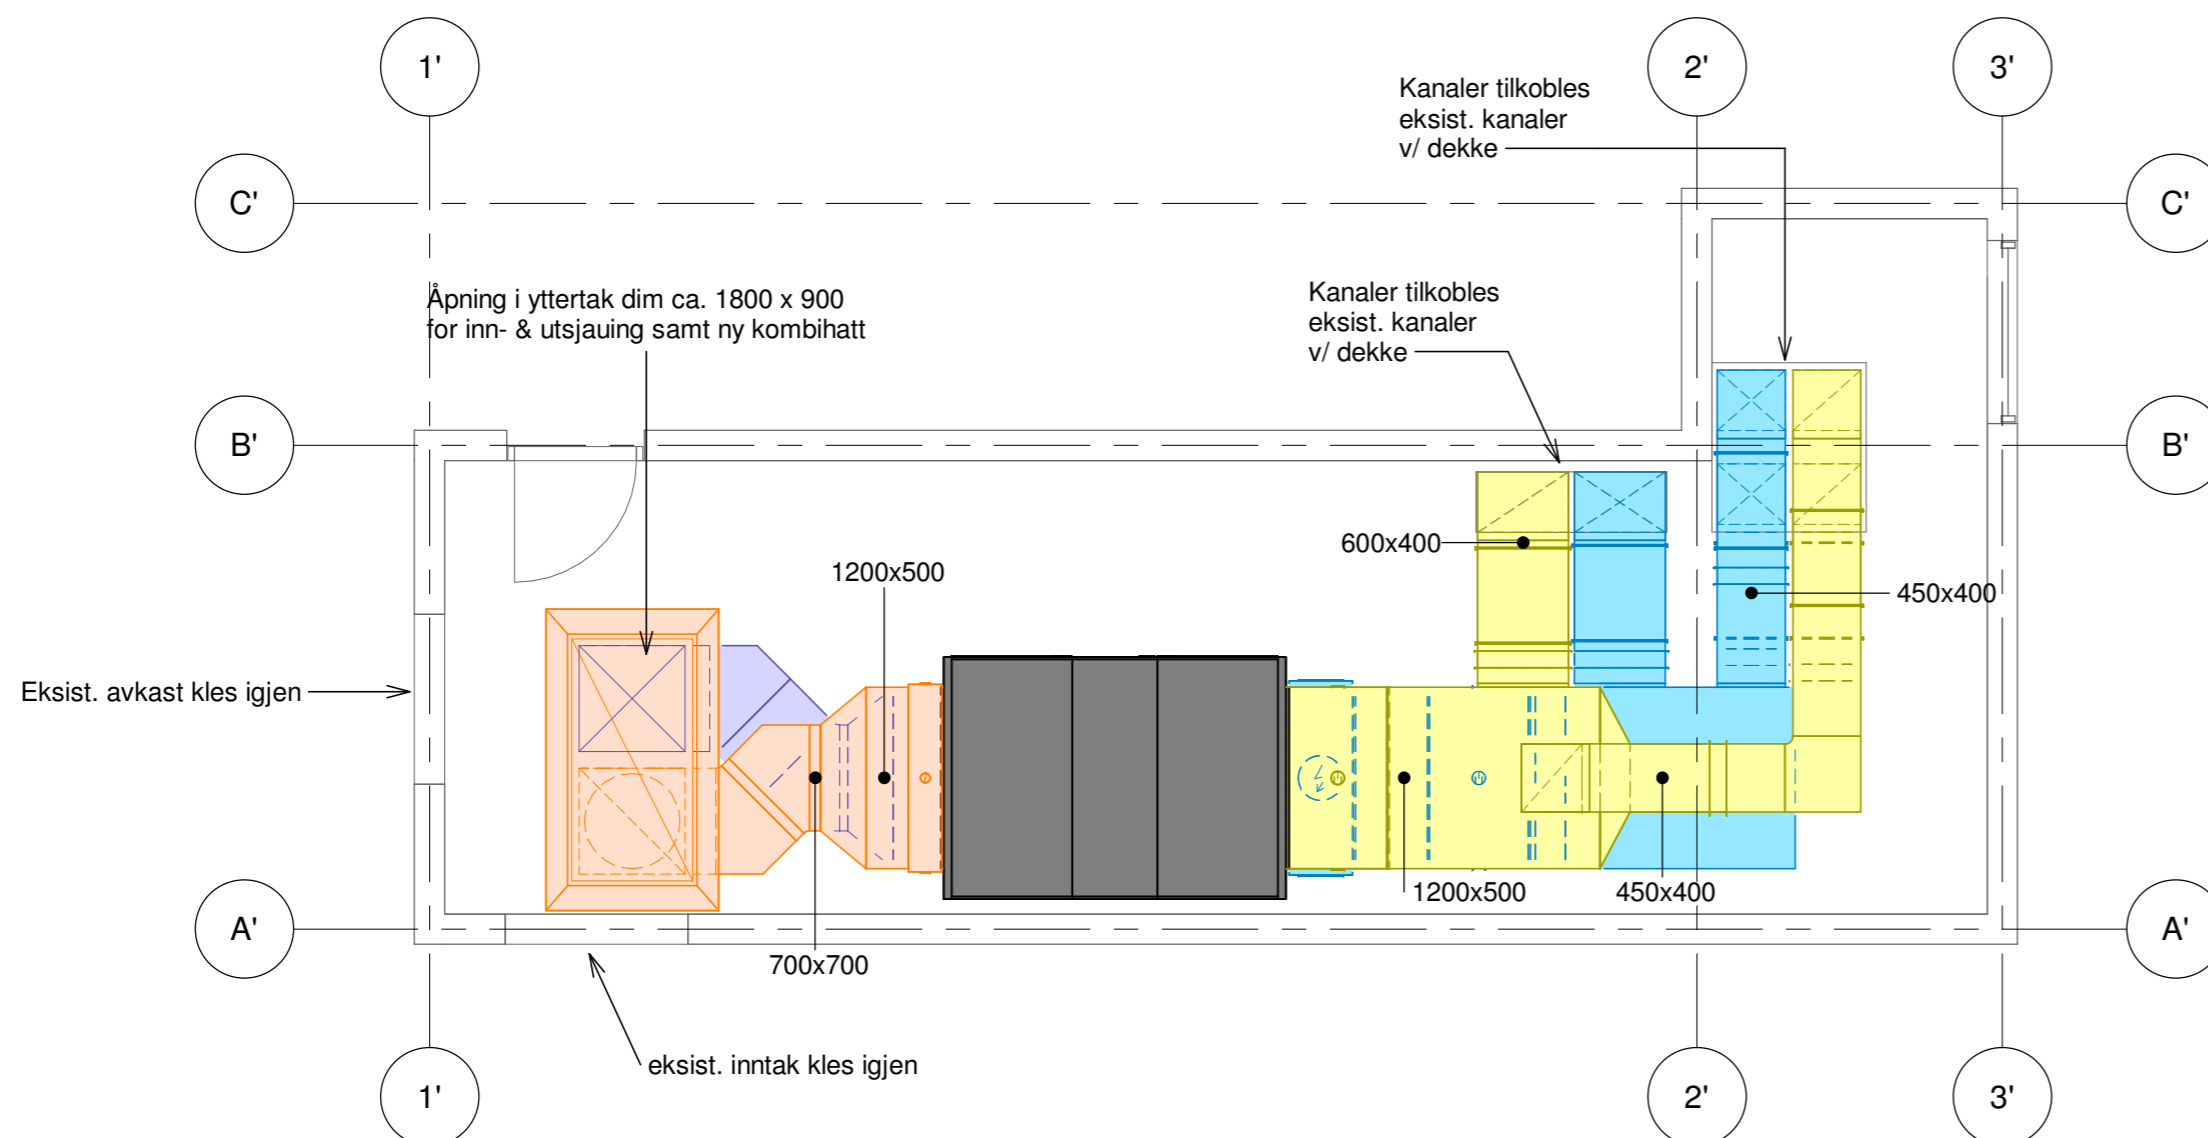

FOR ANSKAFFELSE

Rev.	Dato	Beskrivelse	Utarbeidet	Fagkontroll	Godkjent
Dette dokumentet er utarbeidet av Norconsult AS som del av det oppdraget som fremgår nedenfor. Opphavsretten tilhører Norconsult AS. Dokumentet må bare benyttes til det formål som oppdragsavtalen beskriver, og må ikke kopieres eller gjøres tilgjengelig på annen måte eller i større utstrekning enn formålet tilsier.					
Vefsn kommune					Målestokk (gjelder A2) 1 : 50
Vefsn rådhus System 36.02 Teknisk rom del 3 - plan 4					
Norconsult		Oppdragsnummer	Tegningsnummer	Revisjon	
		5192296	V-20-36-02		