

BRANNSENTRAL


MANUELLMELDER

00.00DETEKTORNUMMER

RØMNINGSTRAPP


RØMNINGSRETNING

BRANNCELLEVEGG

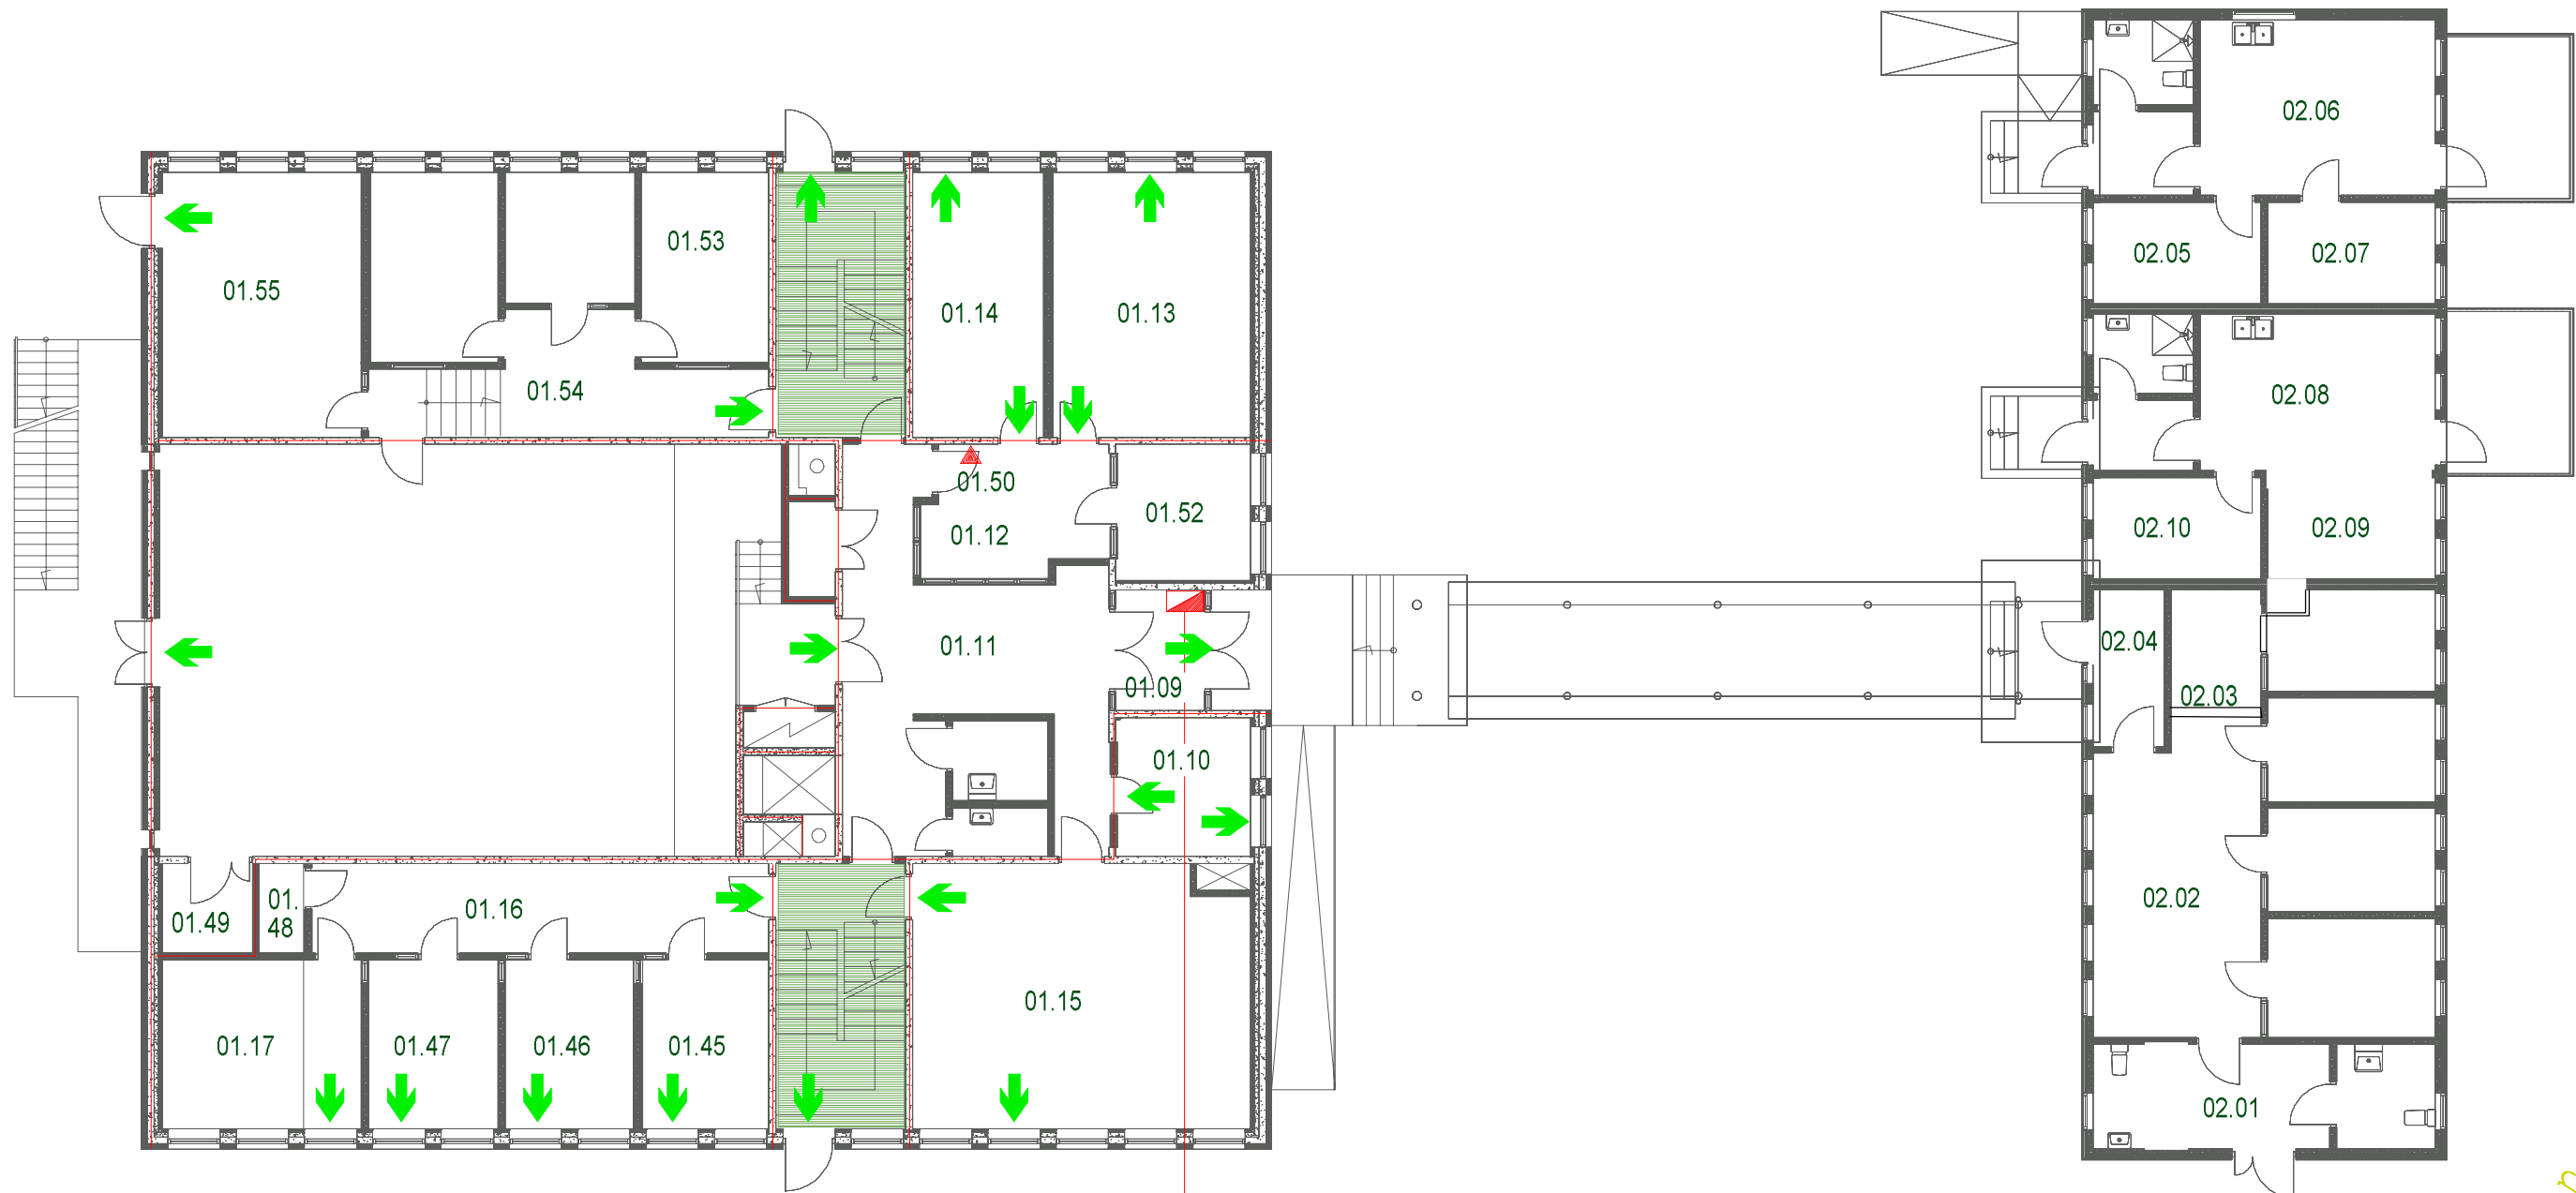

Brannsentral
Du står her

Lokaliseringsfigur:

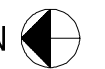

Målelinje:



Telefonliste:

Brann:110
Politi:112
Ambulans:113

Huseier:

Prosjekt:

Kirkeveien 33

Mål:

Sign.:

Dato:

Tegningen viser:

1. ETG.