Leilighet type 1 (Liten)

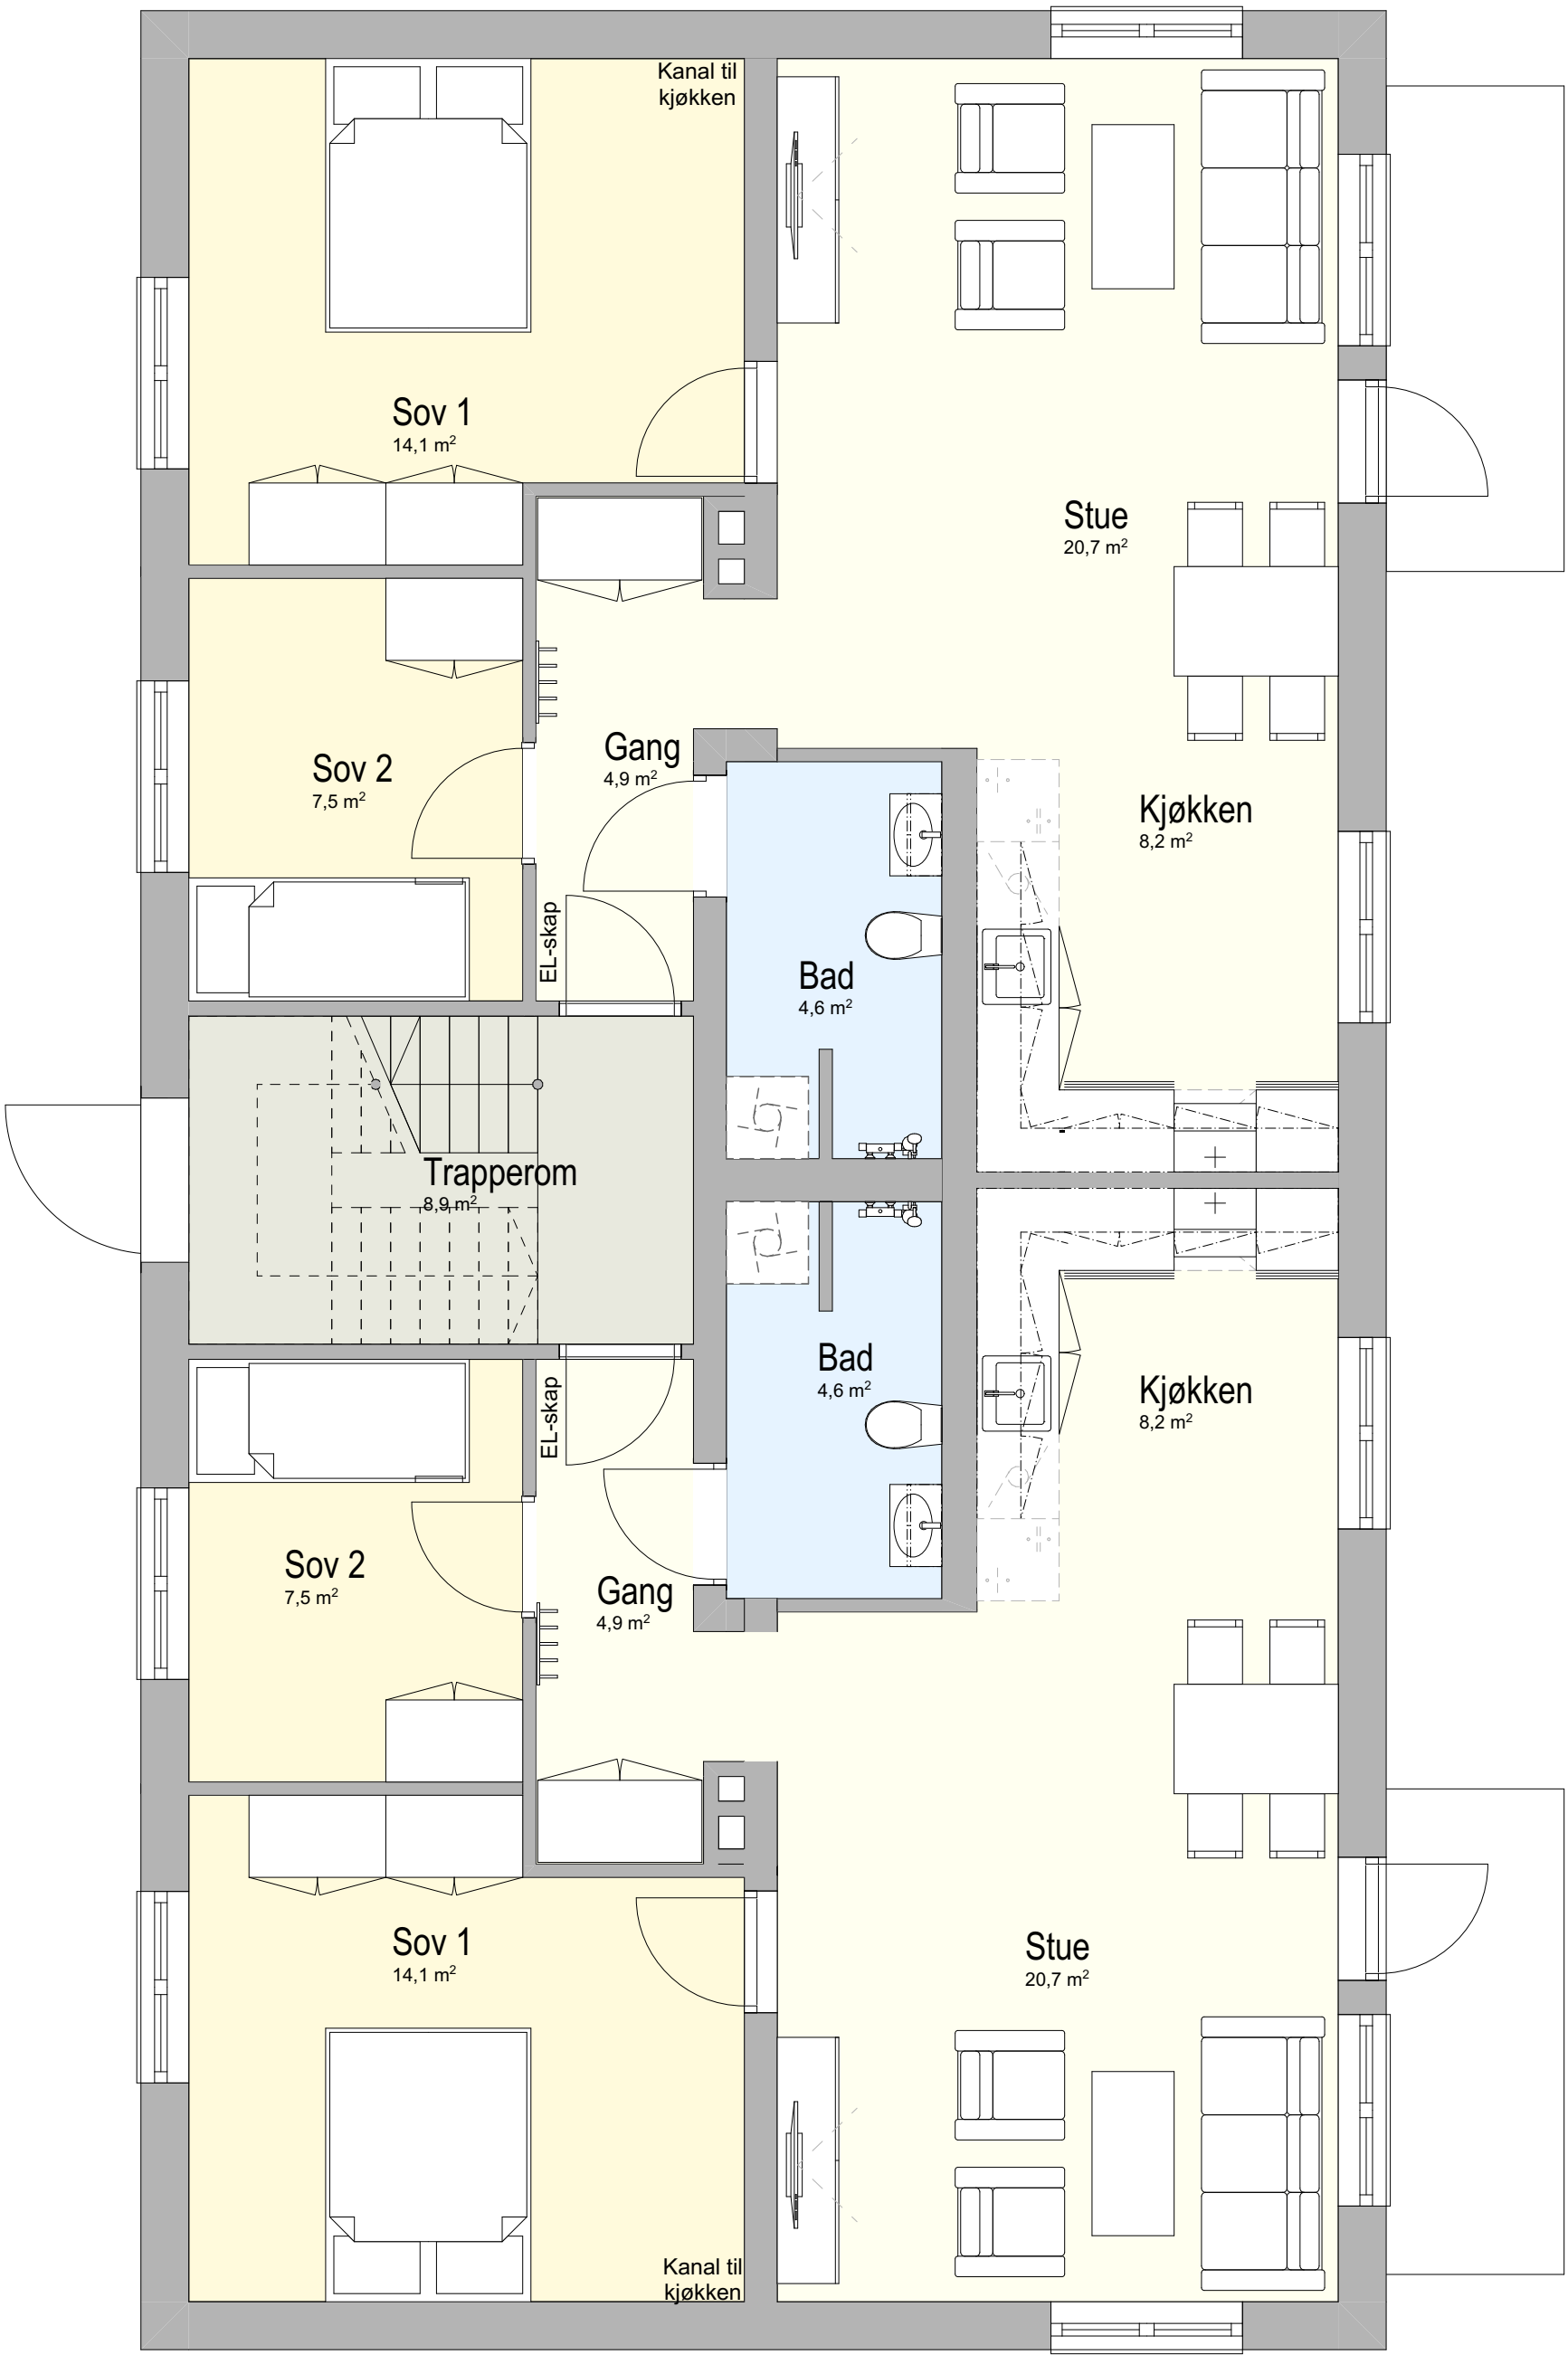

Prosjekt:	Oppdragsgiver:	Tegning:
Løvstakklien boliger 158/538/0	**Bergen kommune**	**Møbleringsplan 1. Etasje**

asplan viak

Fase: **Skisse**

Oppdragsnr.:	Koordinatsystem:	Høydedatum:	Målestokk:	Tegn. nr.:	Rev.:
628399-06			1:50 (A3)	**AM-01**	F-01
Dato opprettet: 02.03.2021	Tegn: KLH	Kontr: EZ	Godkj:	Fag Type Etg	Løpenr

#Bikubeegenskaper:Oppdrag=628399-06;Dokumentnavn=AM-01;Tittel=Møbleringsplan 1. Etasje;Revisjon=; Revisjonsdato=; Revisjonskommentar=; Målestokk=1:50#