




BTA-Plan 07
Målestokk: 1 : 1000

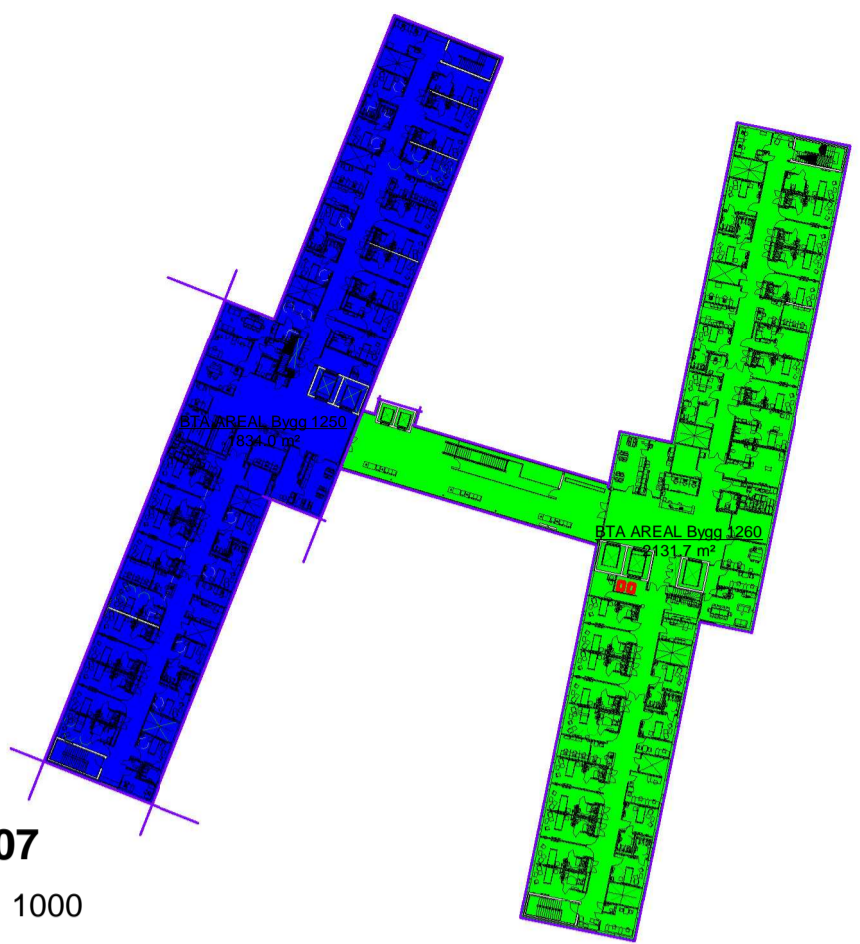


BTA-Plan 08
Målestokk: 1 : 1000

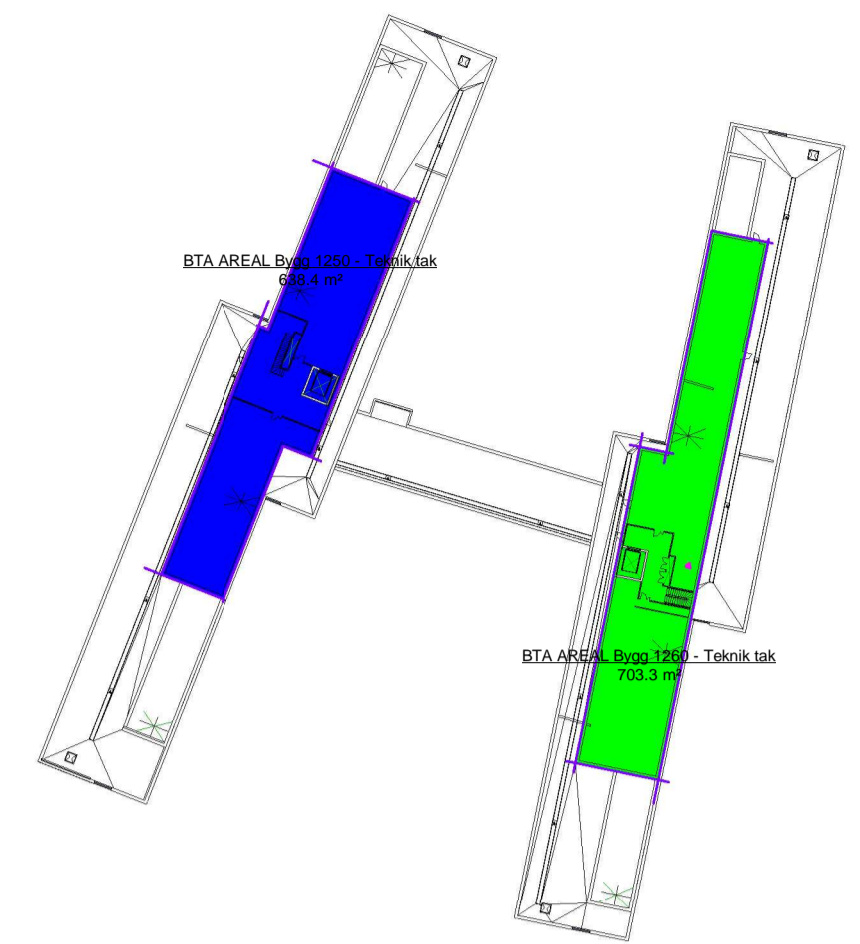


BTA-Plan 06
Målestokk: 1 : 1000

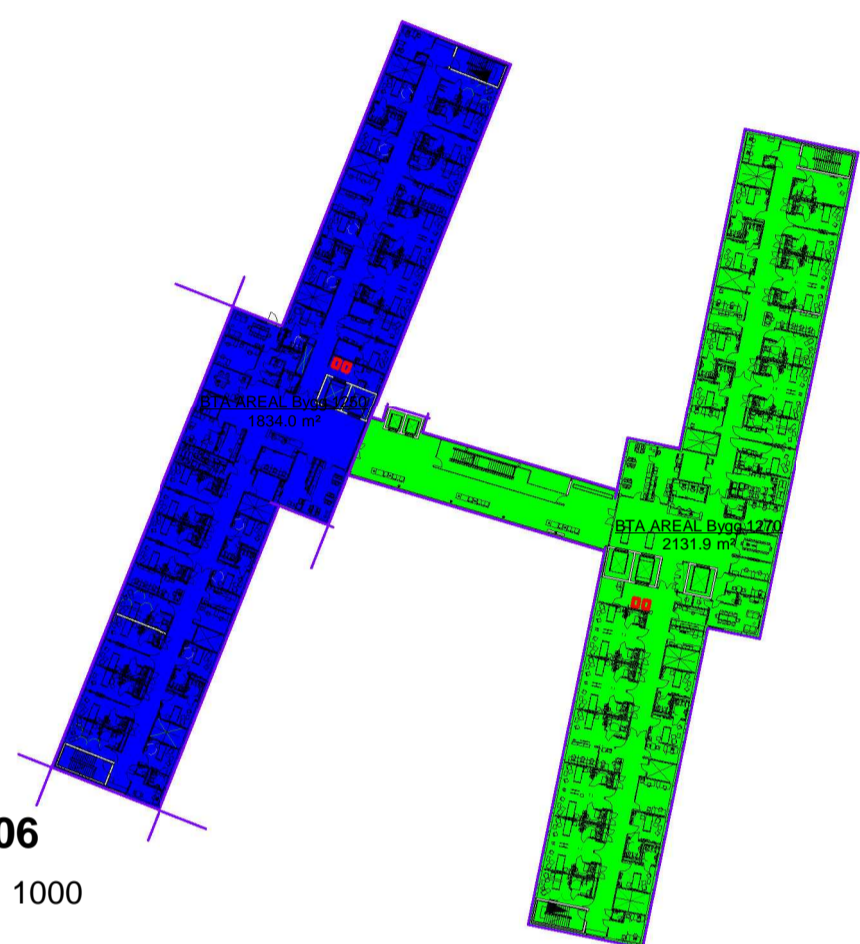


BTA-Plan 05
Målestokk: 1 : 1000

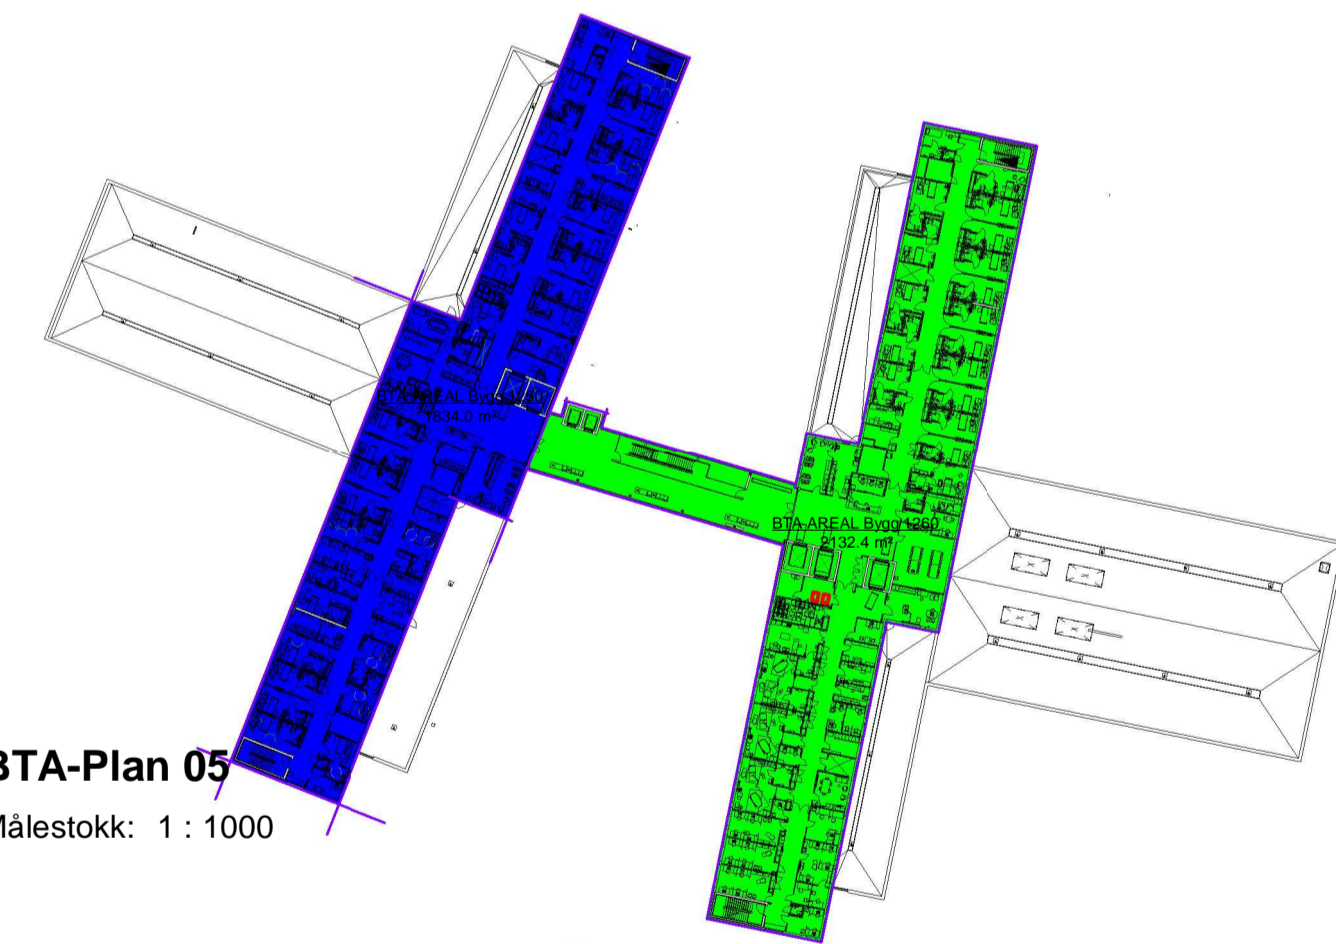


BTA-Plan 04
Målestokk: 1 : 1000

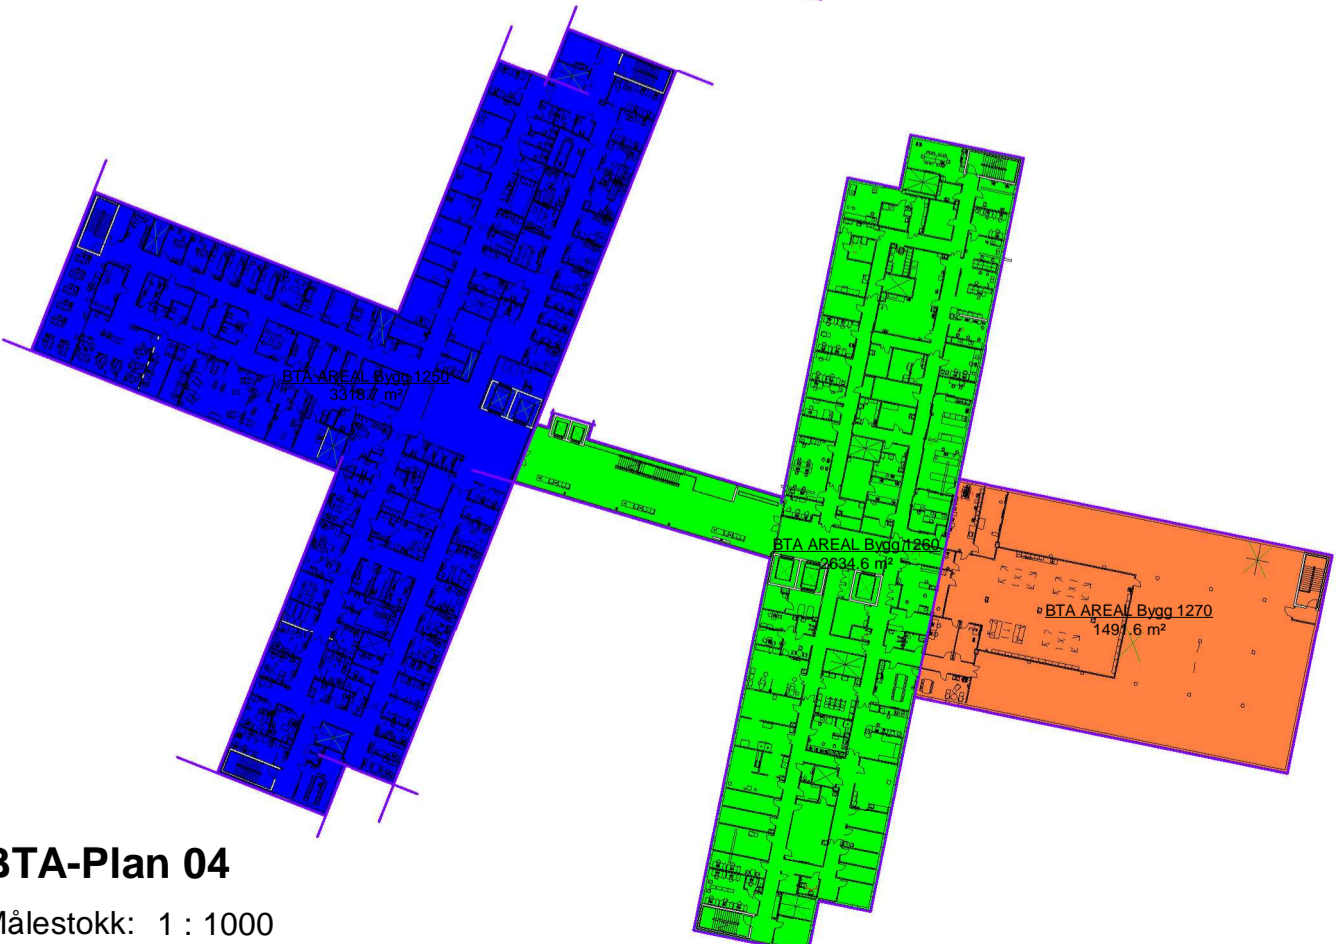


BTA-Plan 03
Målestokk: 1 : 1000

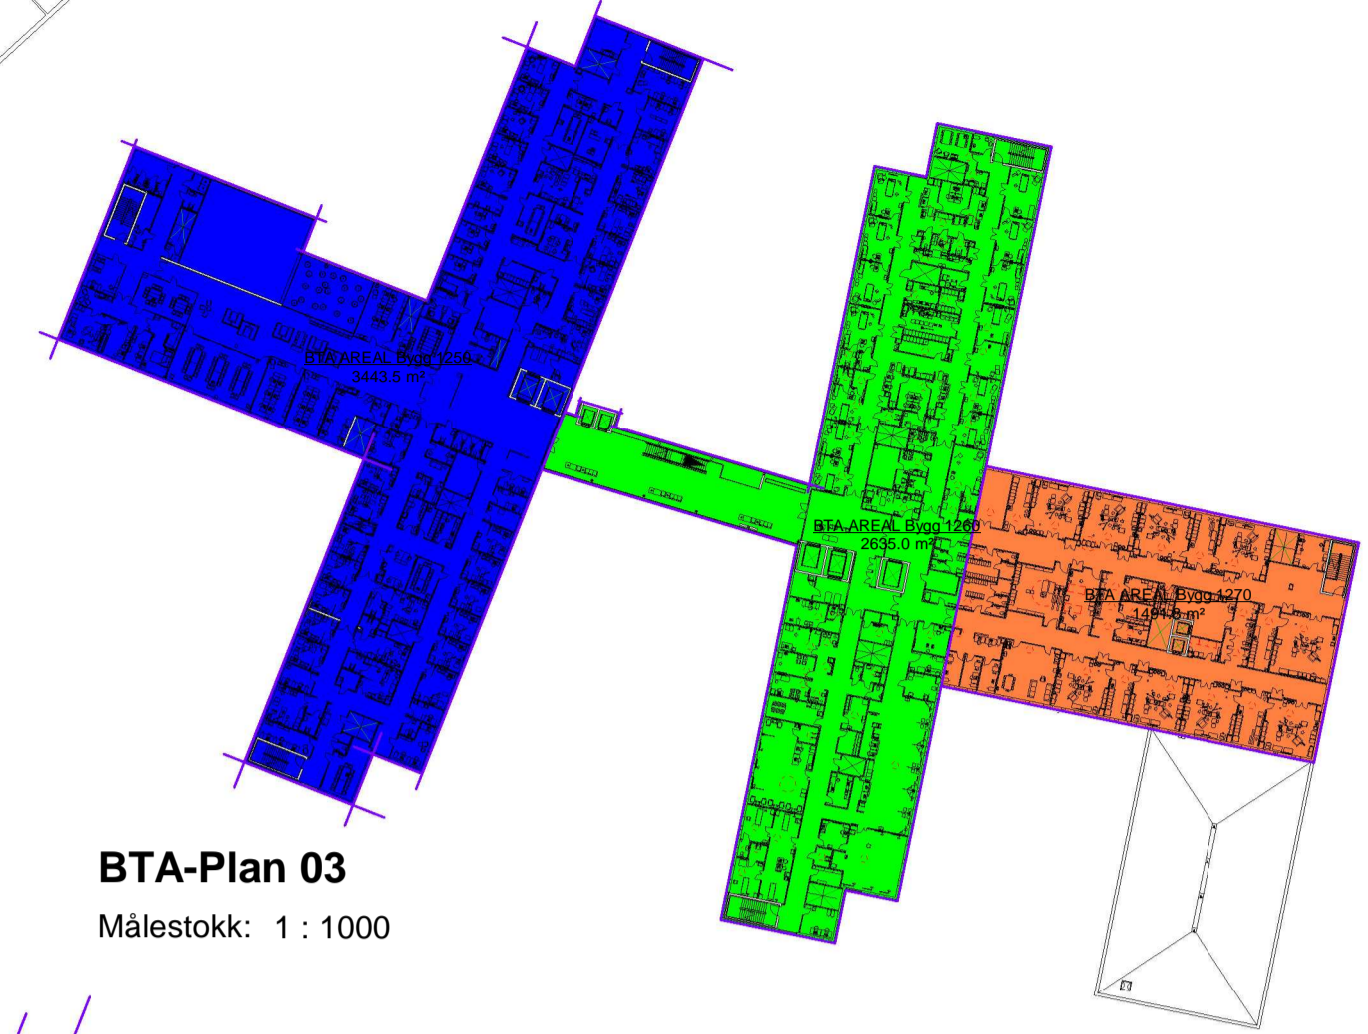


BTA-Plan 02
Målestokk: 1 : 1000

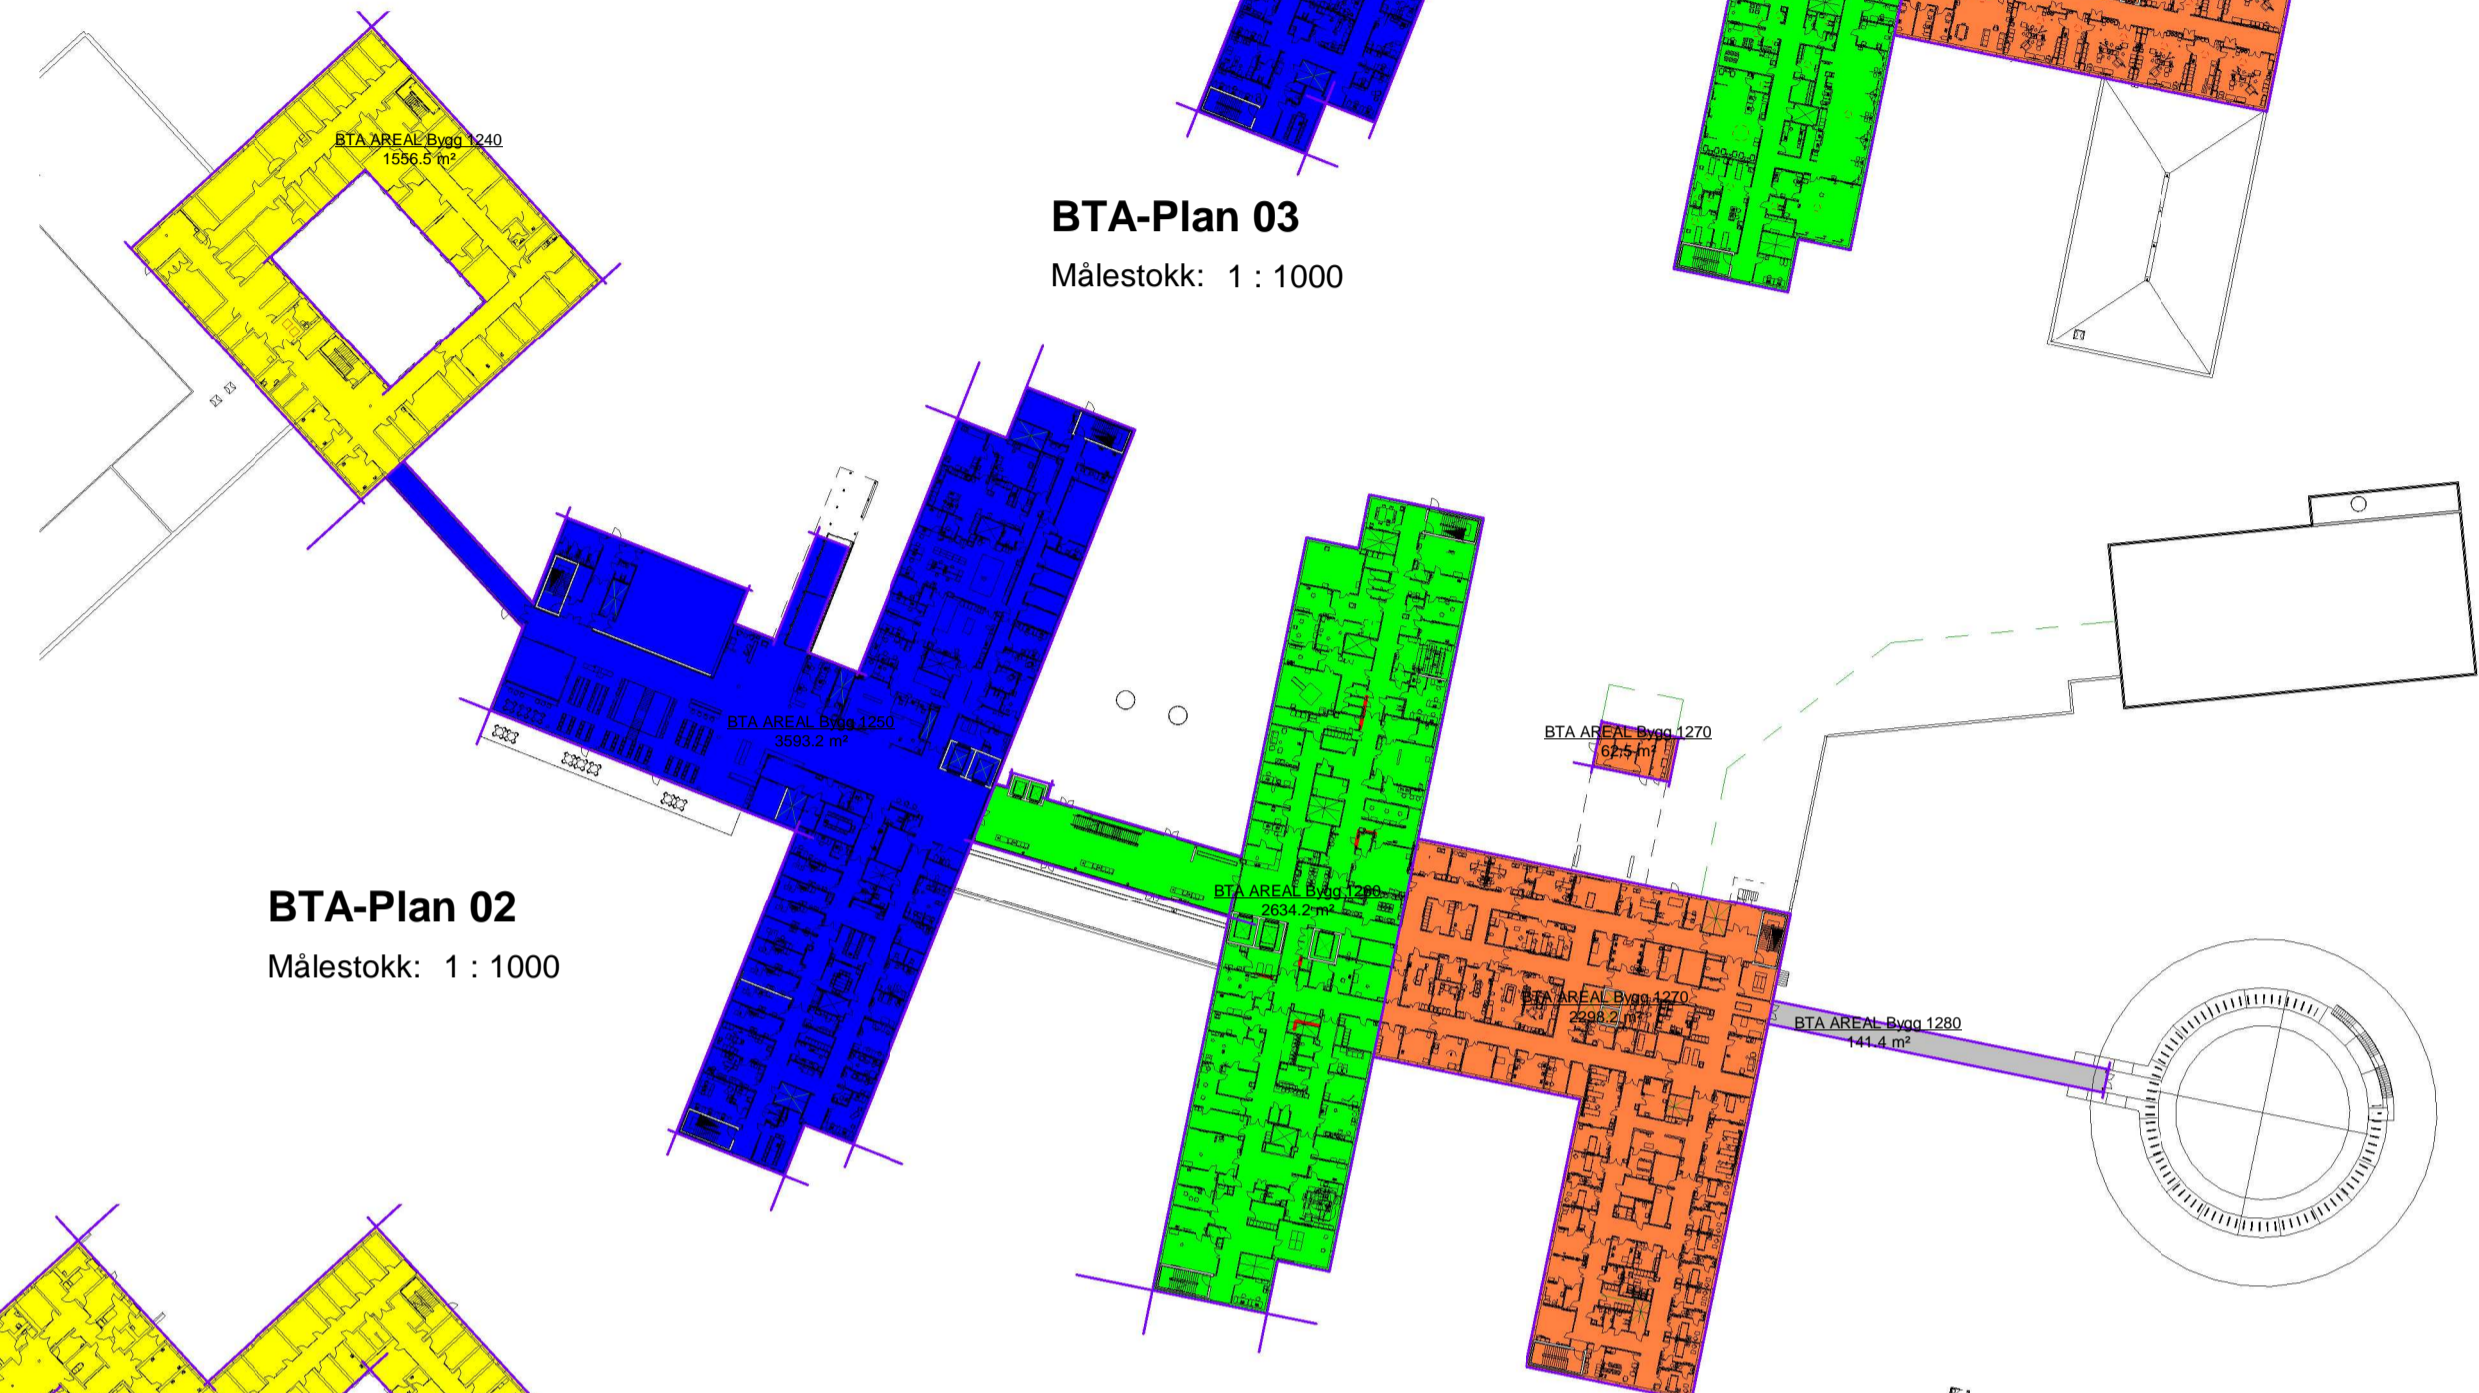

BTA-Plan 01
Målestokk: 1 : 1000

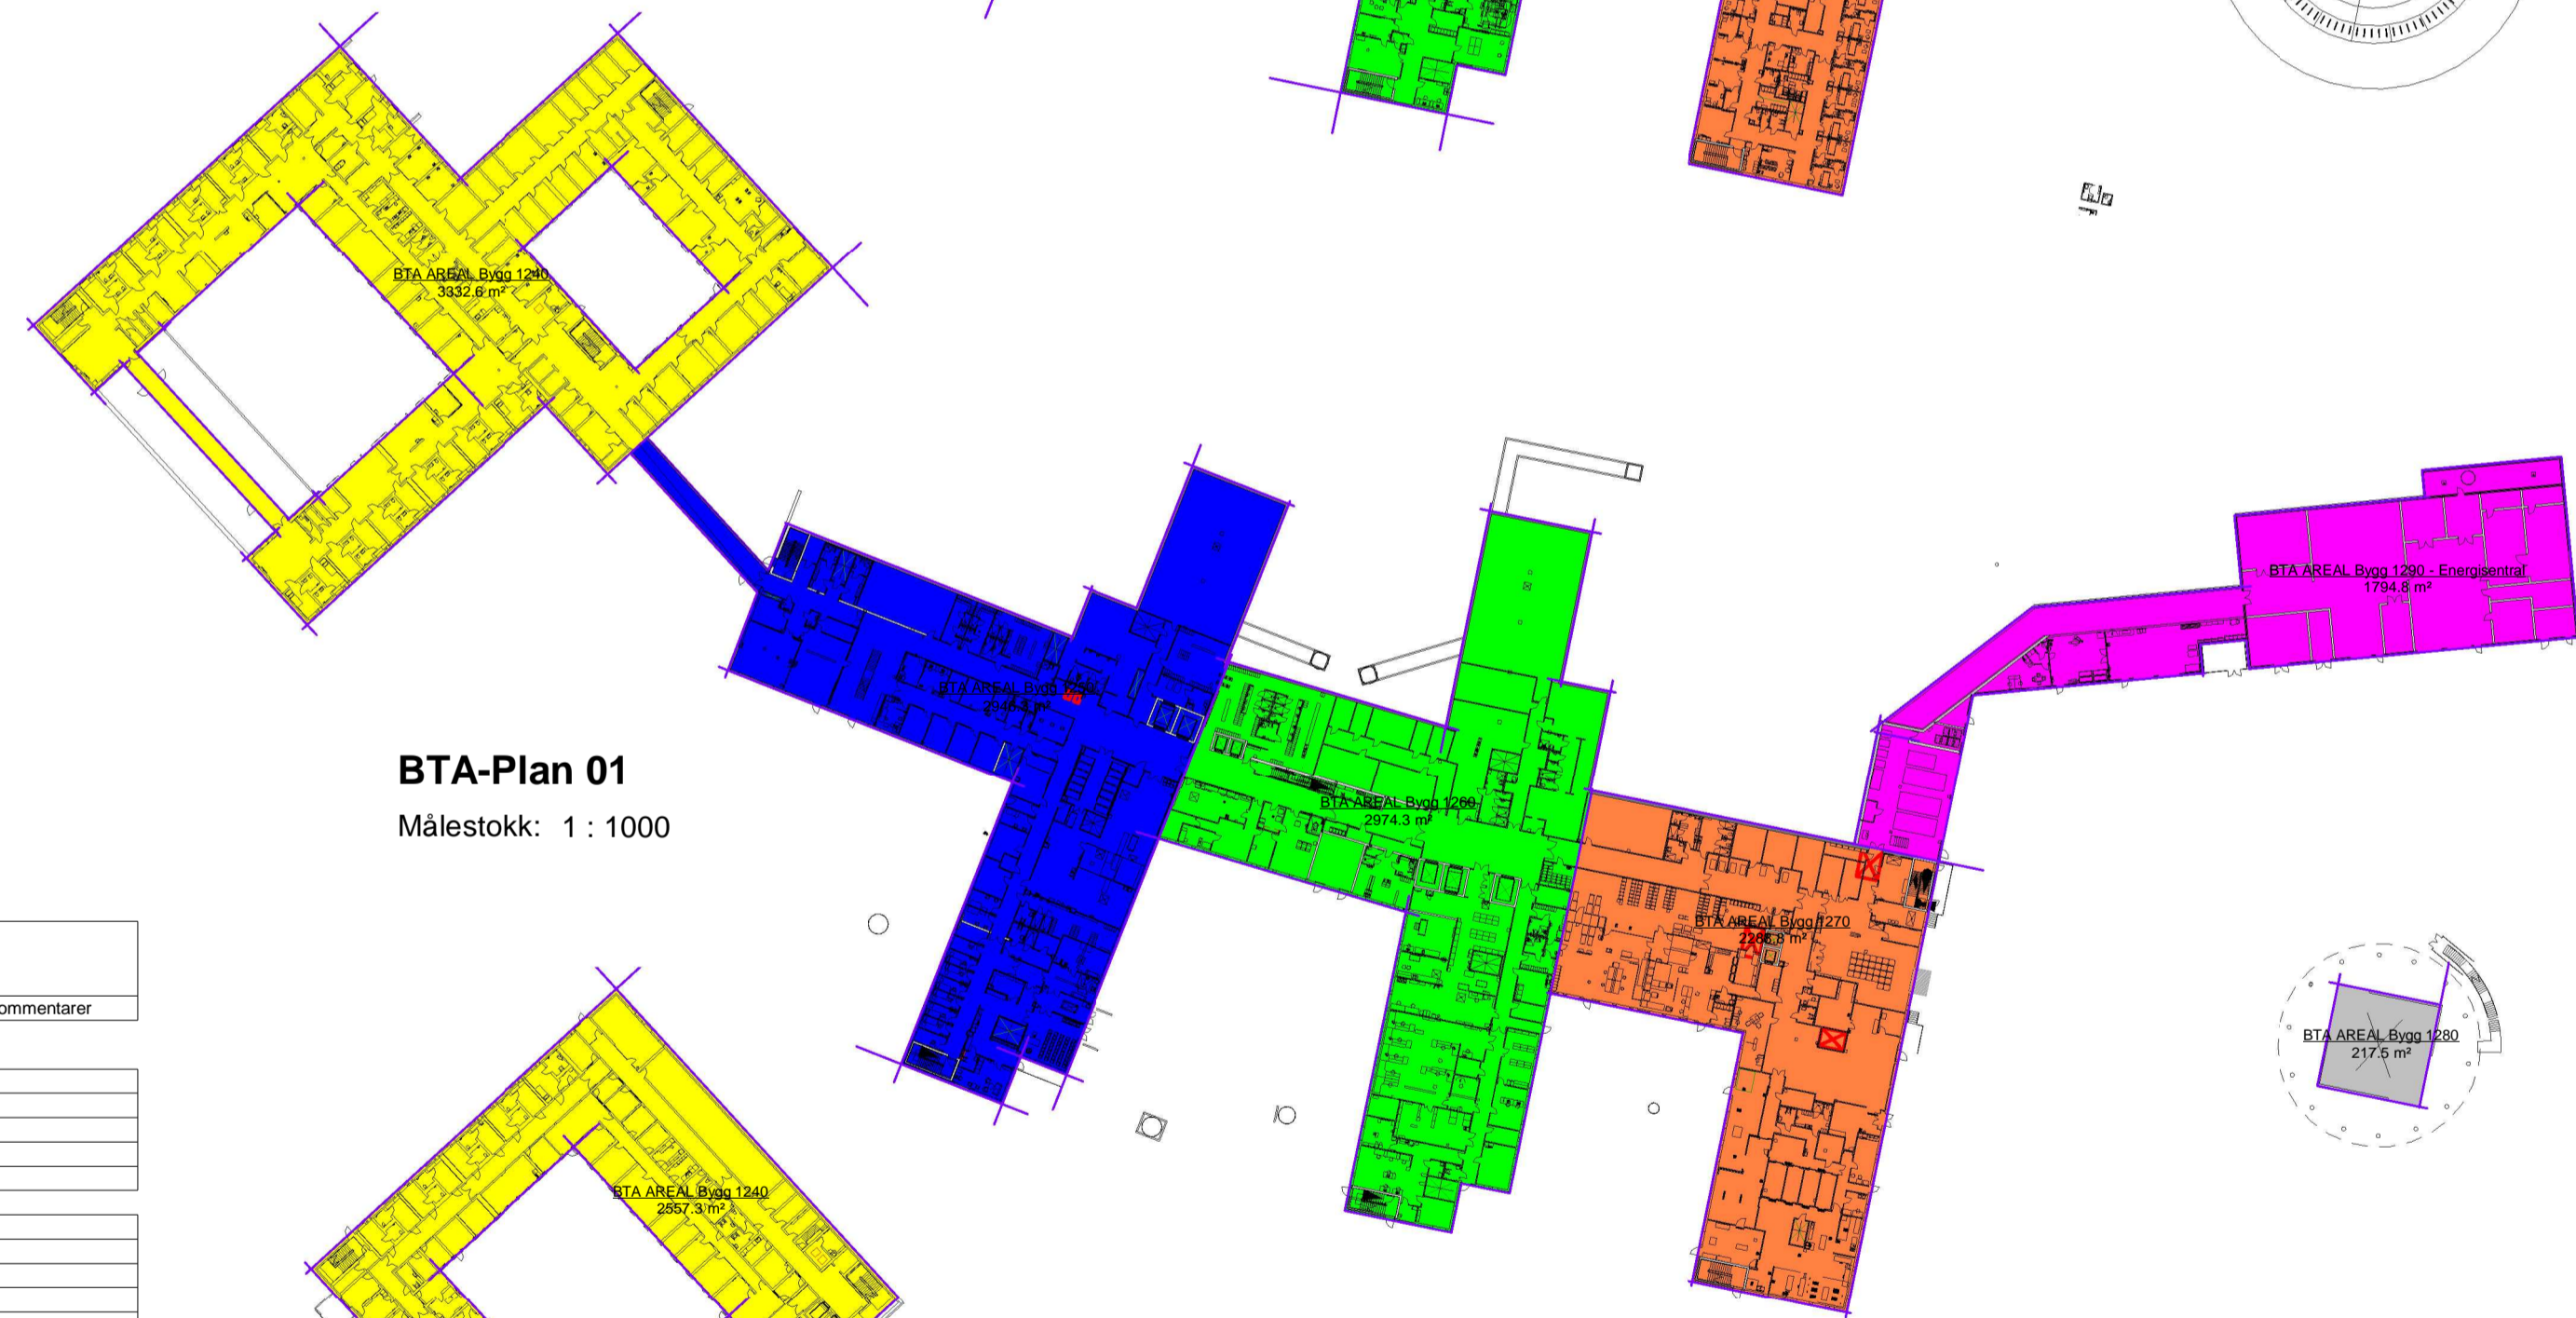

BTA-Plan U1
Målestokk: 1 : 1000

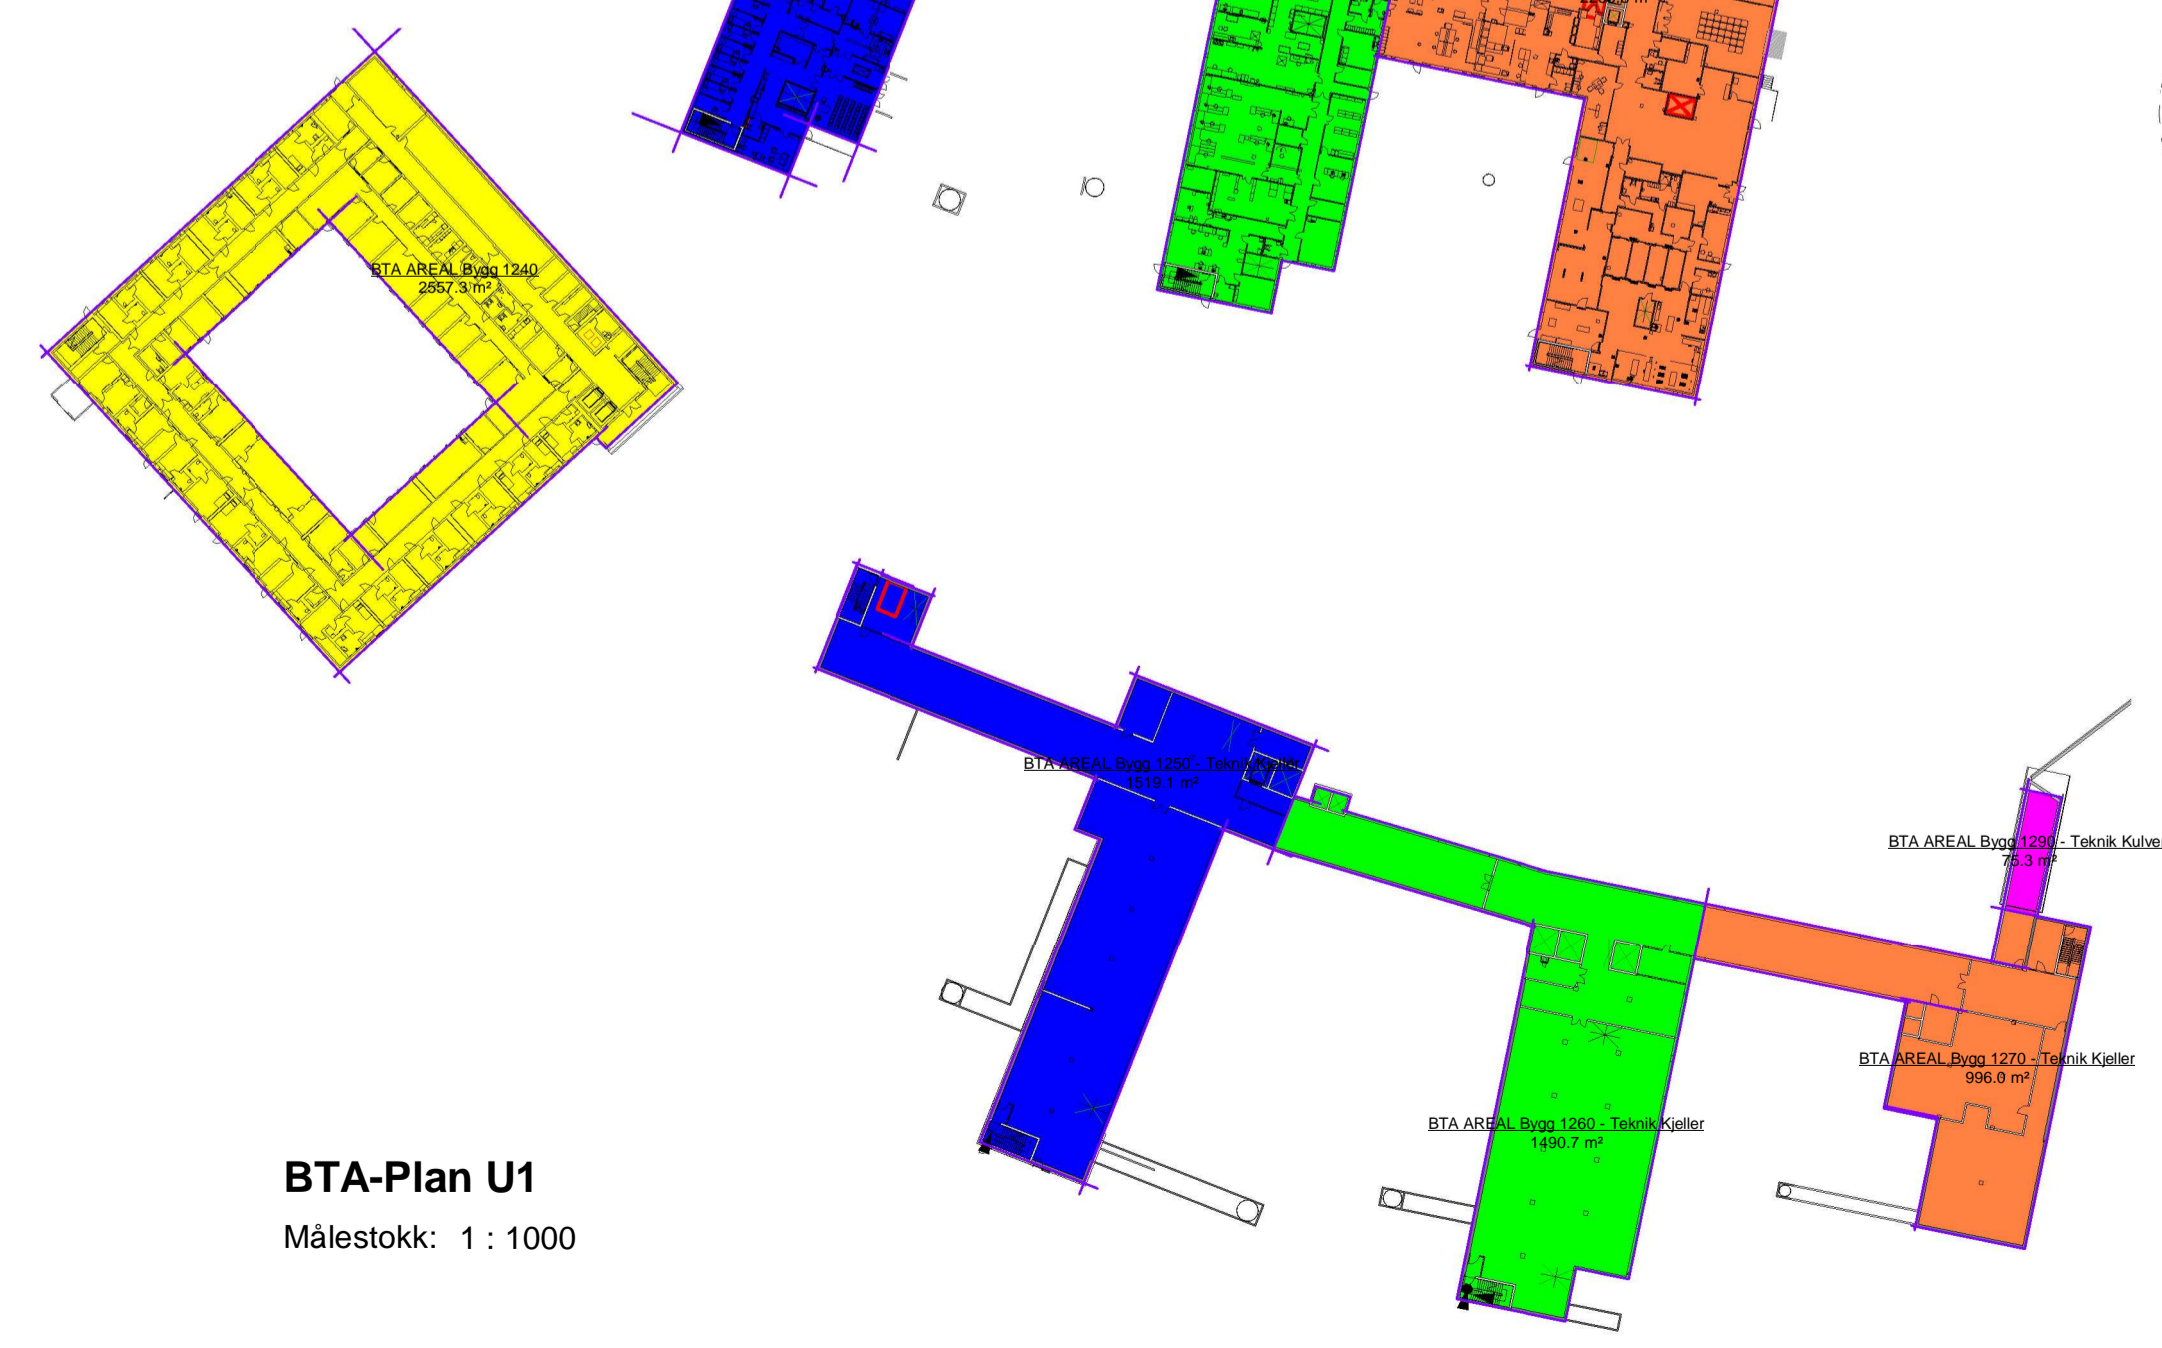

26 Areal (BTA) Bruttoareal				
	Navn	Bygg nr	Areal (m2)	Kommentarer
U1	BTA AREAL Bygg 1260 - Teknik Kjeller	1260	1490.7	
	BTA AREAL Bygg 1270 - Teknik Kjeller	1270	996.0	
	BTA AREAL Bygg 1250 - Teknik Kjeller	1250	1519.1	
	BTA AREAL Bygg 1290 - Teknik Kulvert	1290	75.3	
	BTA AREAL Bygg 1240	1240	2557.3	
01	BTA AREAL Bygg 1260	1260	2974.3	
	BTA AREAL Bygg 1290 - Energisentral	1290	1794.8	
	BTA AREAL Bygg 1250	1250	2946.3	
	BTA AREAL Bygg 1270	1270	2288.8	
	BTA AREAL Bygg 1240	1240	3332.6	
	BTA AREAL Bygg 1280	1280	217.5	
02	BTA AREAL Bygg 1260	1260	2634.2	
	BTA AREAL Bygg 1250	1250	3593.2	
	BTA AREAL Bygg 1270	1270	2298.2	
	BTA AREAL Bygg 1240	1240	1556.5	
	BTA AREAL Bygg 1270	1270	62.5	
	BTA AREAL Bygg 1280	1280	141.4	
03	BTA AREAL Bygg 1260	1260	2635.0	
	BTA AREAL Bygg 1250	1250	3443.5	
	BTA AREAL Bygg 1270	1270	1491.8	
04	BTA AREAL Bygg 1260	1260	2634.6	
	BTA AREAL Bygg 1250	1250	3318.7	
	BTA AREAL Bygg 1270	1270	1491.6	
05	BTA AREAL Bygg 1250	1250	1834.0	
	BTA AREAL Bygg 1260	1260	2132.4	
06	BTA AREAL Bygg 1250	1250	1834.0	
	BTA AREAL Bygg 1270	1260	2131.9	
07	BTA AREAL Bygg 1250	1250	1834.0	
	BTA AREAL Bygg 1260	1260	2131.7	
08	BTA AREAL Bygg 1250 - Teknik tak	1250	638.4	
	BTA AREAL Bygg 1260 - Teknik tak	1260	703.3	
Grand total			58733.9	


Rev.	Dato	Beskrivelse	Tegn.	Kontr.
2	30.11.2020	Funksjonsprosjekt	ALG	AG
1	20.05.20	Føremøtet forprosjekt	ALG	AG
A	20.03.20	Skisseprosjekt	JM	

Byggnr.	Etasje	Fag	Fagkode	Type	Lapennr.	Rev.
1200-0-00-A-20-78-001						2

- Prosjektleder:
- ARK: Arkitema Architects, St. Olavs Gate 27, 0166 Oslo +47 22 99 44 50
 - LARK: Arkitema Architects, St. Olavs Gate 27, 0166 Oslo +47 22 99 44 50
 - RATIO: Drammensveien 130, 0277 Oslo +47 41 52 1111
 - RIB: COWI A/S, Otto Nielsens veg 12, 7052 Trondheim +47 02694
 - RIV: COWI A/S, Otto Nielsens veg 12, 7052 Trondheim +47 02694
 - RIBa: COWI A/S, Otto Nielsens veg 12, 7052 Trondheim +47 02694
 - RIBra: COWI A/S, Otto Nielsens veg 12, 7052 Trondheim +47 02694
 - RIAKu: COWI A/S, Otto Nielsens veg 12, 7052 Trondheim +47 02694
 - RIAG: COWI A/S, Otto Nielsens veg 12, 7052 Trondheim +47 02694

ARKITEMA ARCHITECTS | **RATIO** | **COWI**

St. Olavs Gate 27, 0166 Oslo +47 22 99 44 50 | Drammensveien 130, 0277 Oslo +47 41 52 1111 | Otto Nielsens veg 12, 0277 Trondheim +47 02694

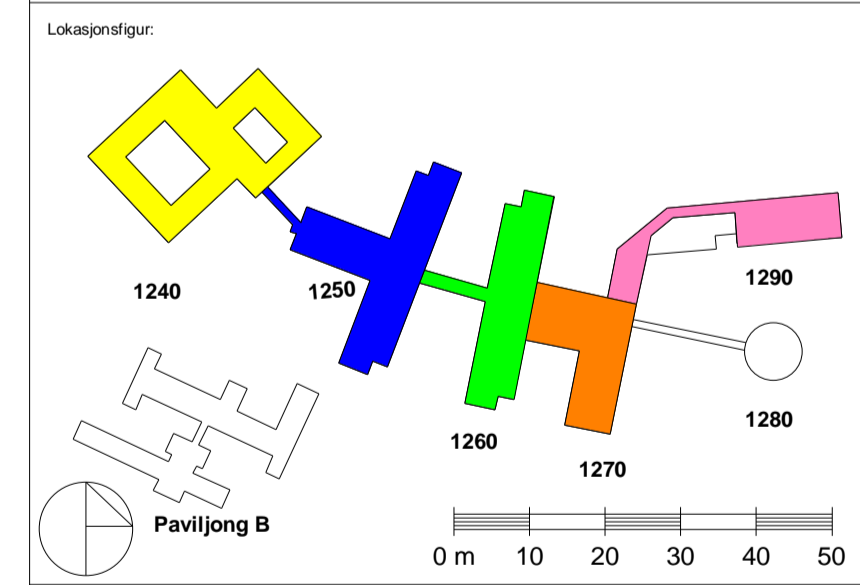

ASH - Akuttstjukehuset Hjelset
G.nr: 60 / B.nr.: 45

Tilrasker:
SYKEHUSBYGG | **HELSE MØRE OG ROMSDAL**

Entreprenør:

Fase	Tegnet	Kontrollert	Godkjent
FUNKSJONSPROJEKT	ALG	AG	ANGG

Prosjekt nr.	Prosjekt nr. for prosj.	Dato opprettet:	Målestokk:	Format:
		20.03.2020	1:1000	A0

BTA - Arealplaner.

Byggnr.	Etasje	Fag	Fagkode	Type	Lapennr.	Rev.
1200-0-00-A-20-78-001						2