



Fasade nord bygg B

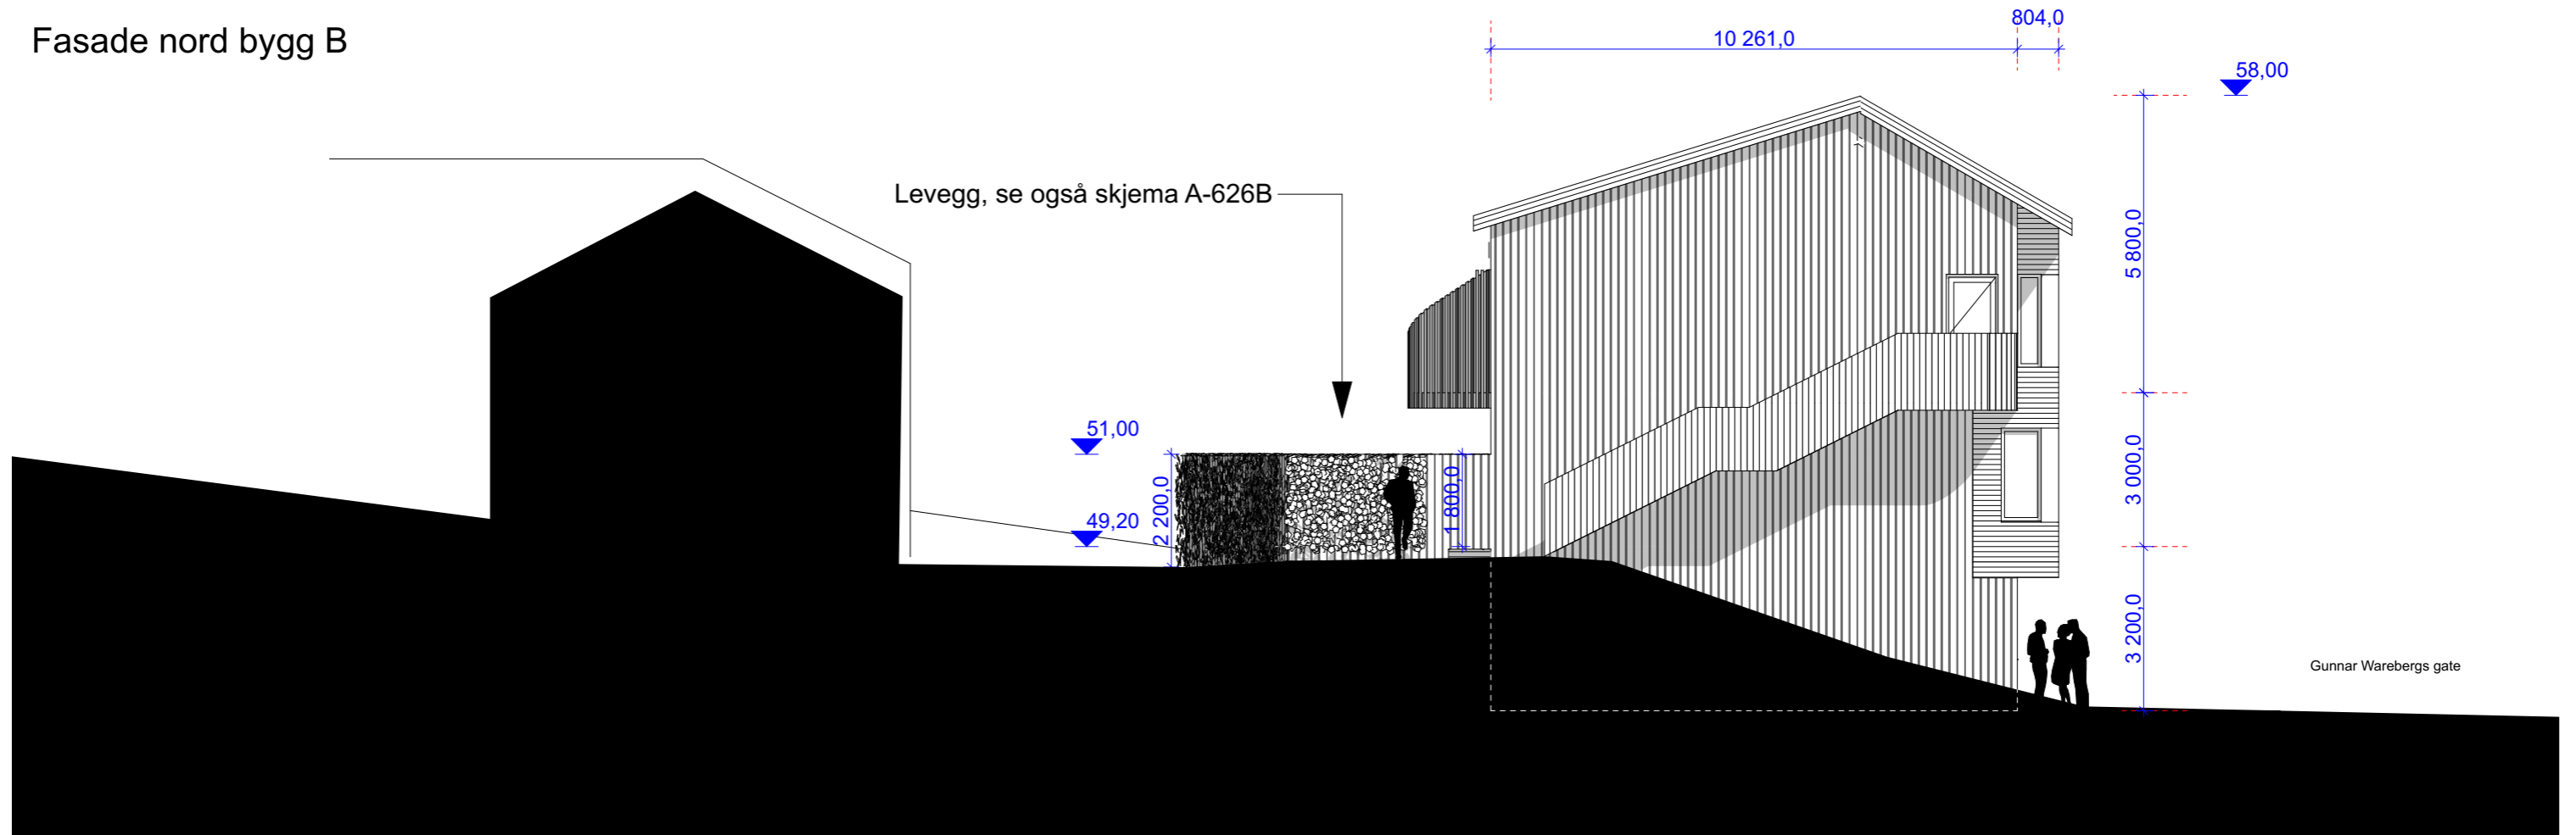

Fasade sør bygg B

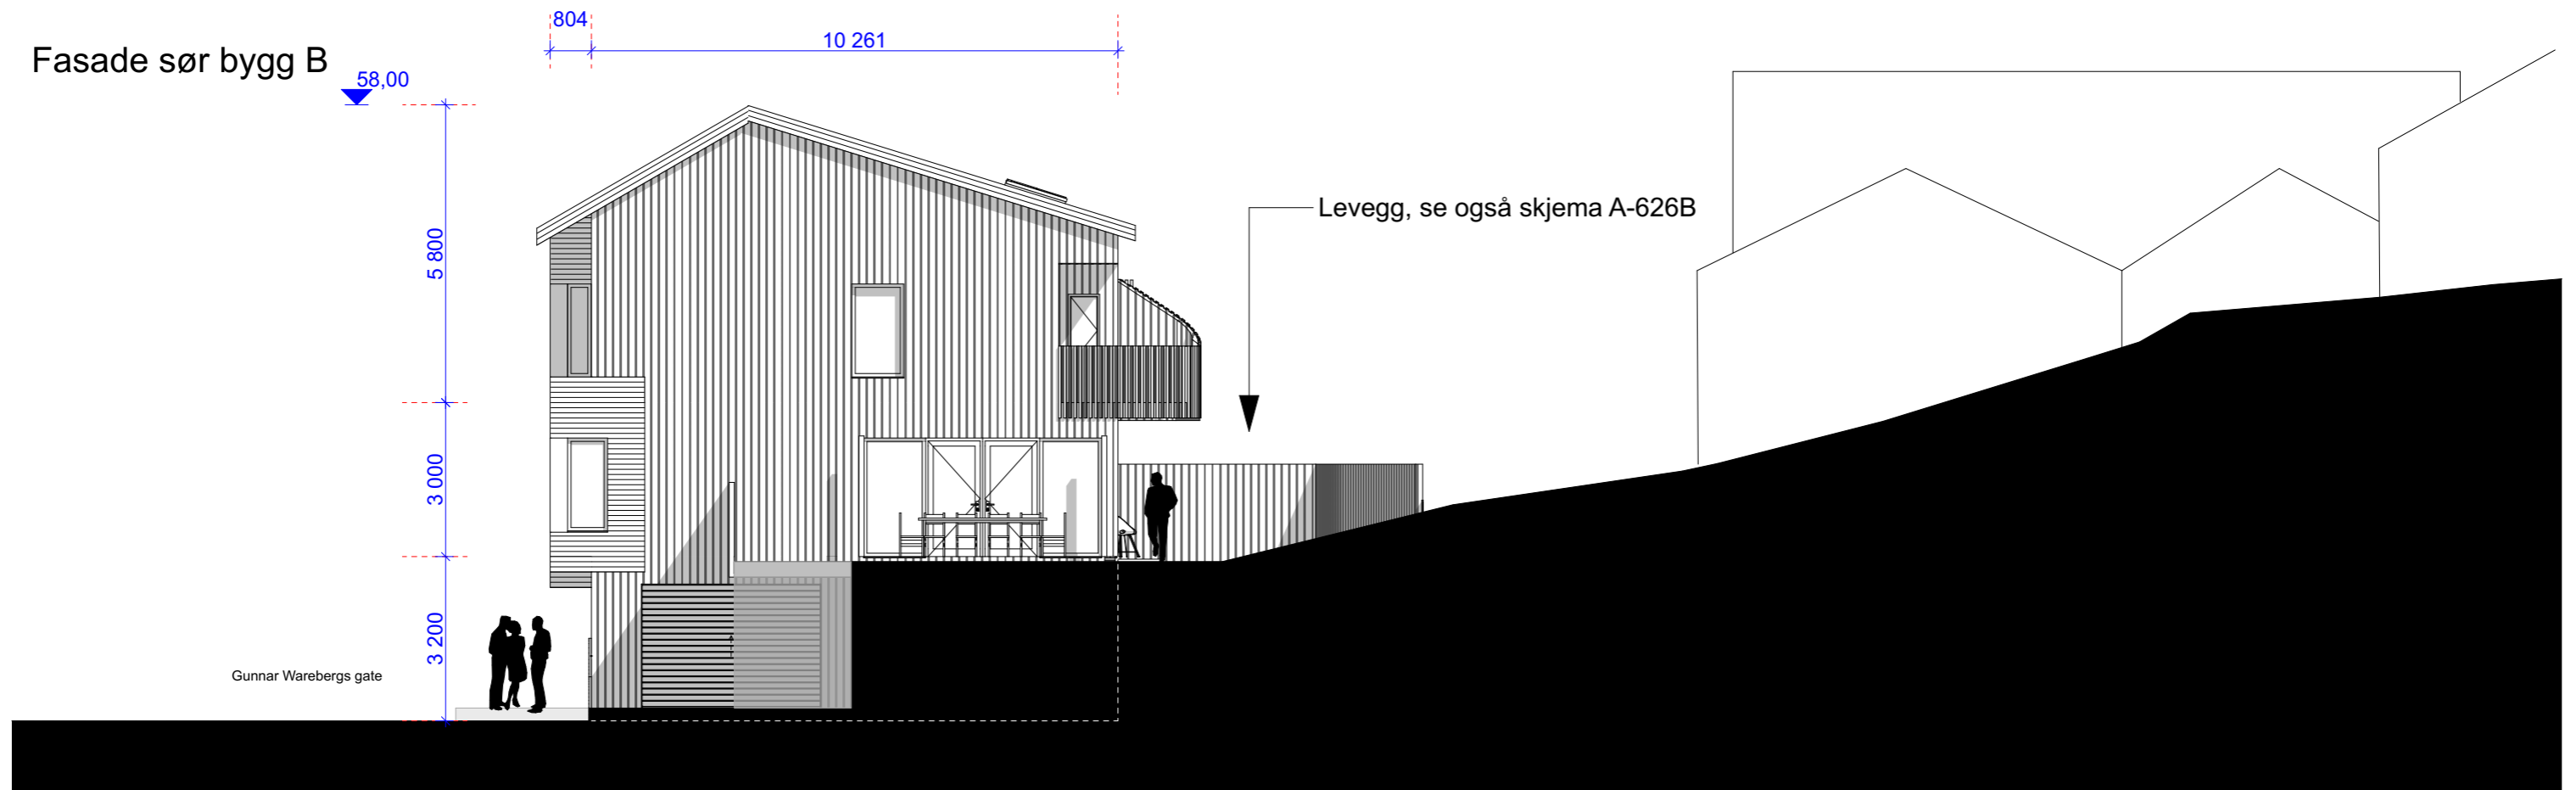

Anbudstegninger