
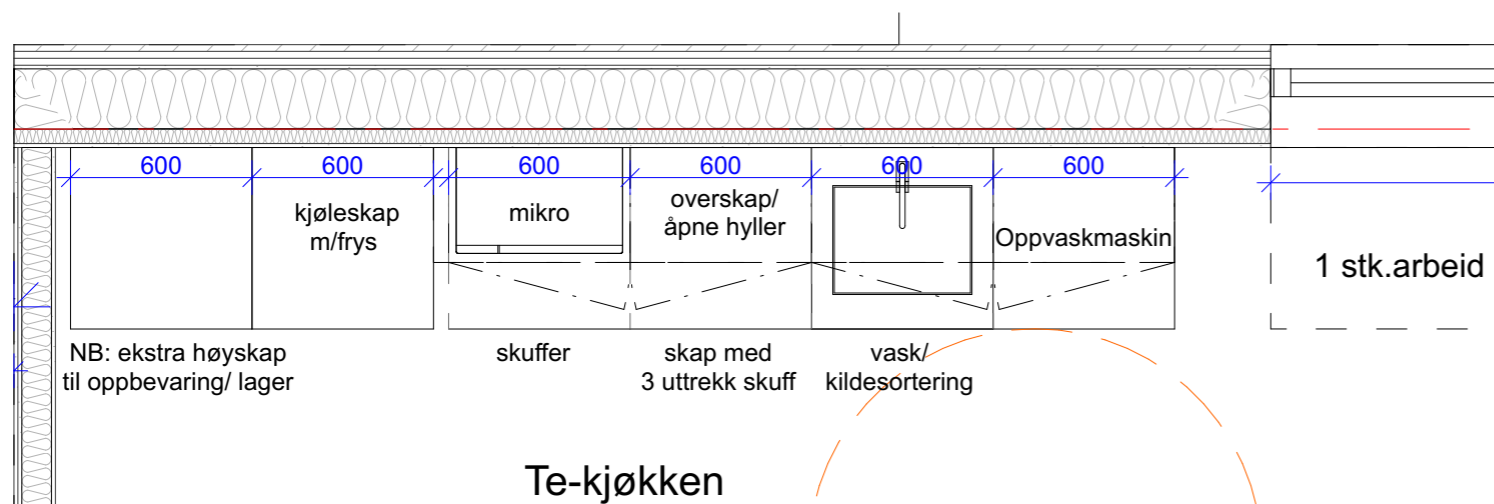


Kjøkkenskjema personalbase A

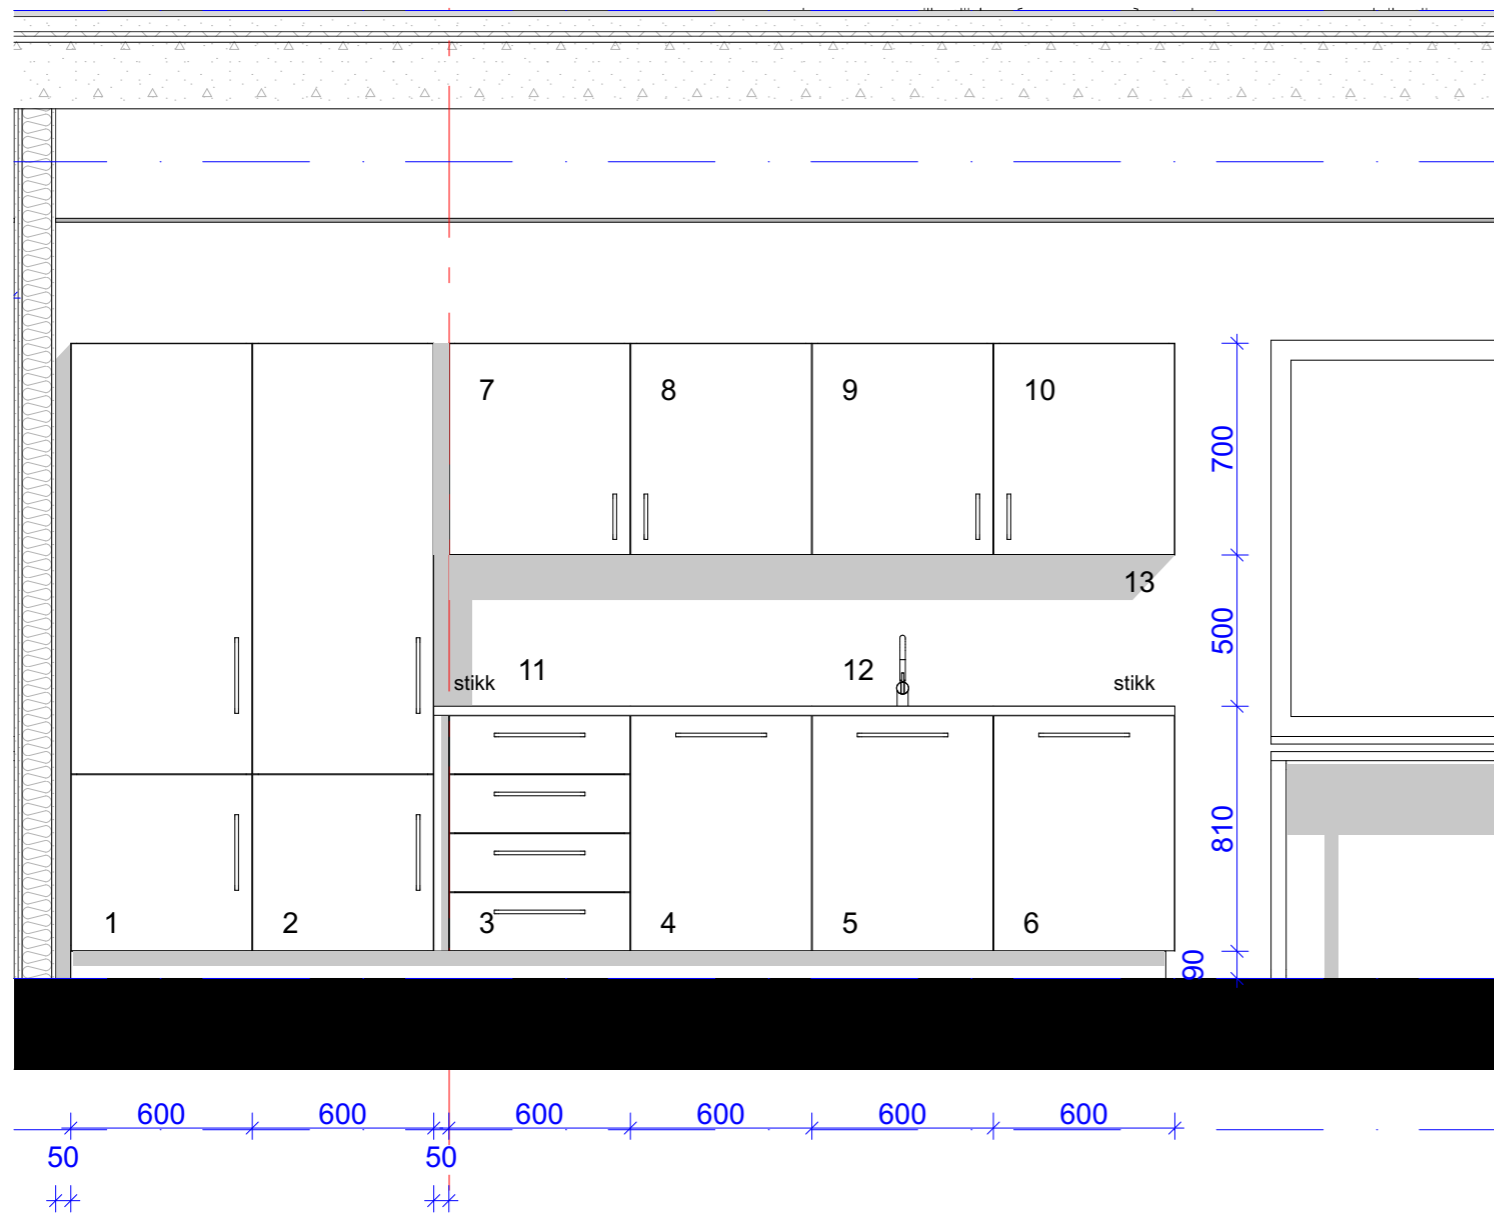

Beskrivelse

1. Ekstra høyskap til disposisjon, oppbevaring eller kjøkkenutstyr
2. Kjøleskap med frys, leveres 2 delt eller i samme skap.
3. Skuffeseksjon bredde 600 mm
4. Skap med 3 innvendige skuffer som kan treffes ut, god høyde/ oppbevaring
5. Enkel vask, kildesortering, bredde 600 mm
6. Oppvaskmaskin, bredde 600 mm
7. Overskap med micro, bredde 600 mm
8. Overskap med med 2 faste hyller
9. Overskap med med 2 faste hyller
10. Overskap med med 1 fast hylle
11. Plass til micro om den ikke skal stå i skap
12. Foliert glass montert på vegg, hele benkens lengde og høyde
13. Skjult lyslist under overskap, skal kunne dimmes. Detalj skal utarbeides.

Felles for kjøkkenløsninger:

Det skal monteres tilstrekkelig antall stikk.

Underlimt vask

Kjøkken leveres i heltre overlaminert / kompaktlaminat.

Arkitekt skal kunne velge farger fritt etter semistandard sortiment.

Alle kantlister leveres i heltre / kompaktlaminat lakkert i samme farge som laminert overflate.

Skuffeskiner leveres med dempere og kraftige trinser.

Inntrukket sokkel både i front og side. Unngå dekkside mot gulv, se tegning.

Kjøkken med komfyr og ventilator skal ha kullfilter og komfyrvakt.

Plasseringen av komfyrvakt skal avklares med arkitekt.

Anbudstegninger