


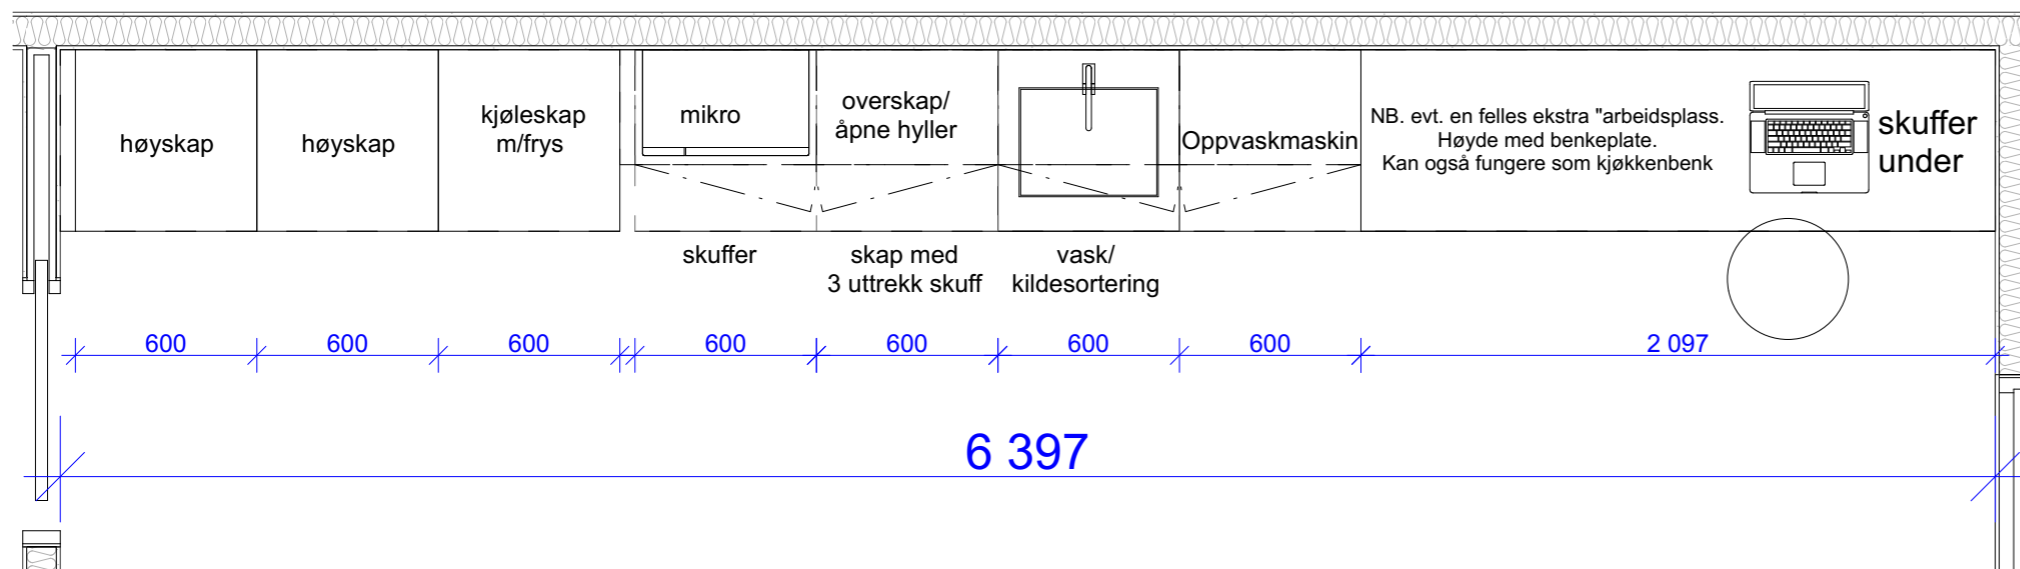

Beskrivelse

1. Ekstra høyskap til disposisjon, oppbevaring eller kjøkkenutstyr
2. Ekstra høyskap til disposisjon, oppbevaring eller kjøkkenutstyr
3. Kjøleskap med frys, leveres 2 delt eller i samme skap.
4. Skuffeseksjon bredde 600 mm
5. Skap med 3 innvendige skuffer som kan treffes ut
6. Enkel underlimt vask, kildesortering, bredde 600 mm
7. Oppvaskmaskin, bredde 600 mm
8. Ekstra benkeplate til arbeidsplass. Hylle over i samme lengde. Dybde som overskap.
9. Foliert glass montert på vegg, hele benkens lengde og høyde
10. Overskap med med 2 faste hyller.
11. Overskap med med 1 fast hylle.
12. Skjult lyslist under overskap, skal kunne dimmes. Detalj skal utarbeides.

Plan 1:25



Genrelt:

Det skal monteres tilstrekkelig antall stikk.
 Underlimt vask
 Kjøkken leveres i heltre overlaminert / kompaktlaminat.
 Arkitekt skal kunne velge farger fritt etter semistandard sortiment.
 Alle kantlister leveres i heltre / kompaktlaminat lakkert i samme farge som laminert overflate.
 Skuffeskiner leveres med dempere og kraftige trinser.
 Intrukket sokkel både i front og side.
 Unngå dekkside mot gulv, se tegning.
 Kjøkken med komfyr og ventilator skal ha kullfilter og komfyrvakt.
 Plasseringen av komfyrvakt skal avklares med arkitekt.