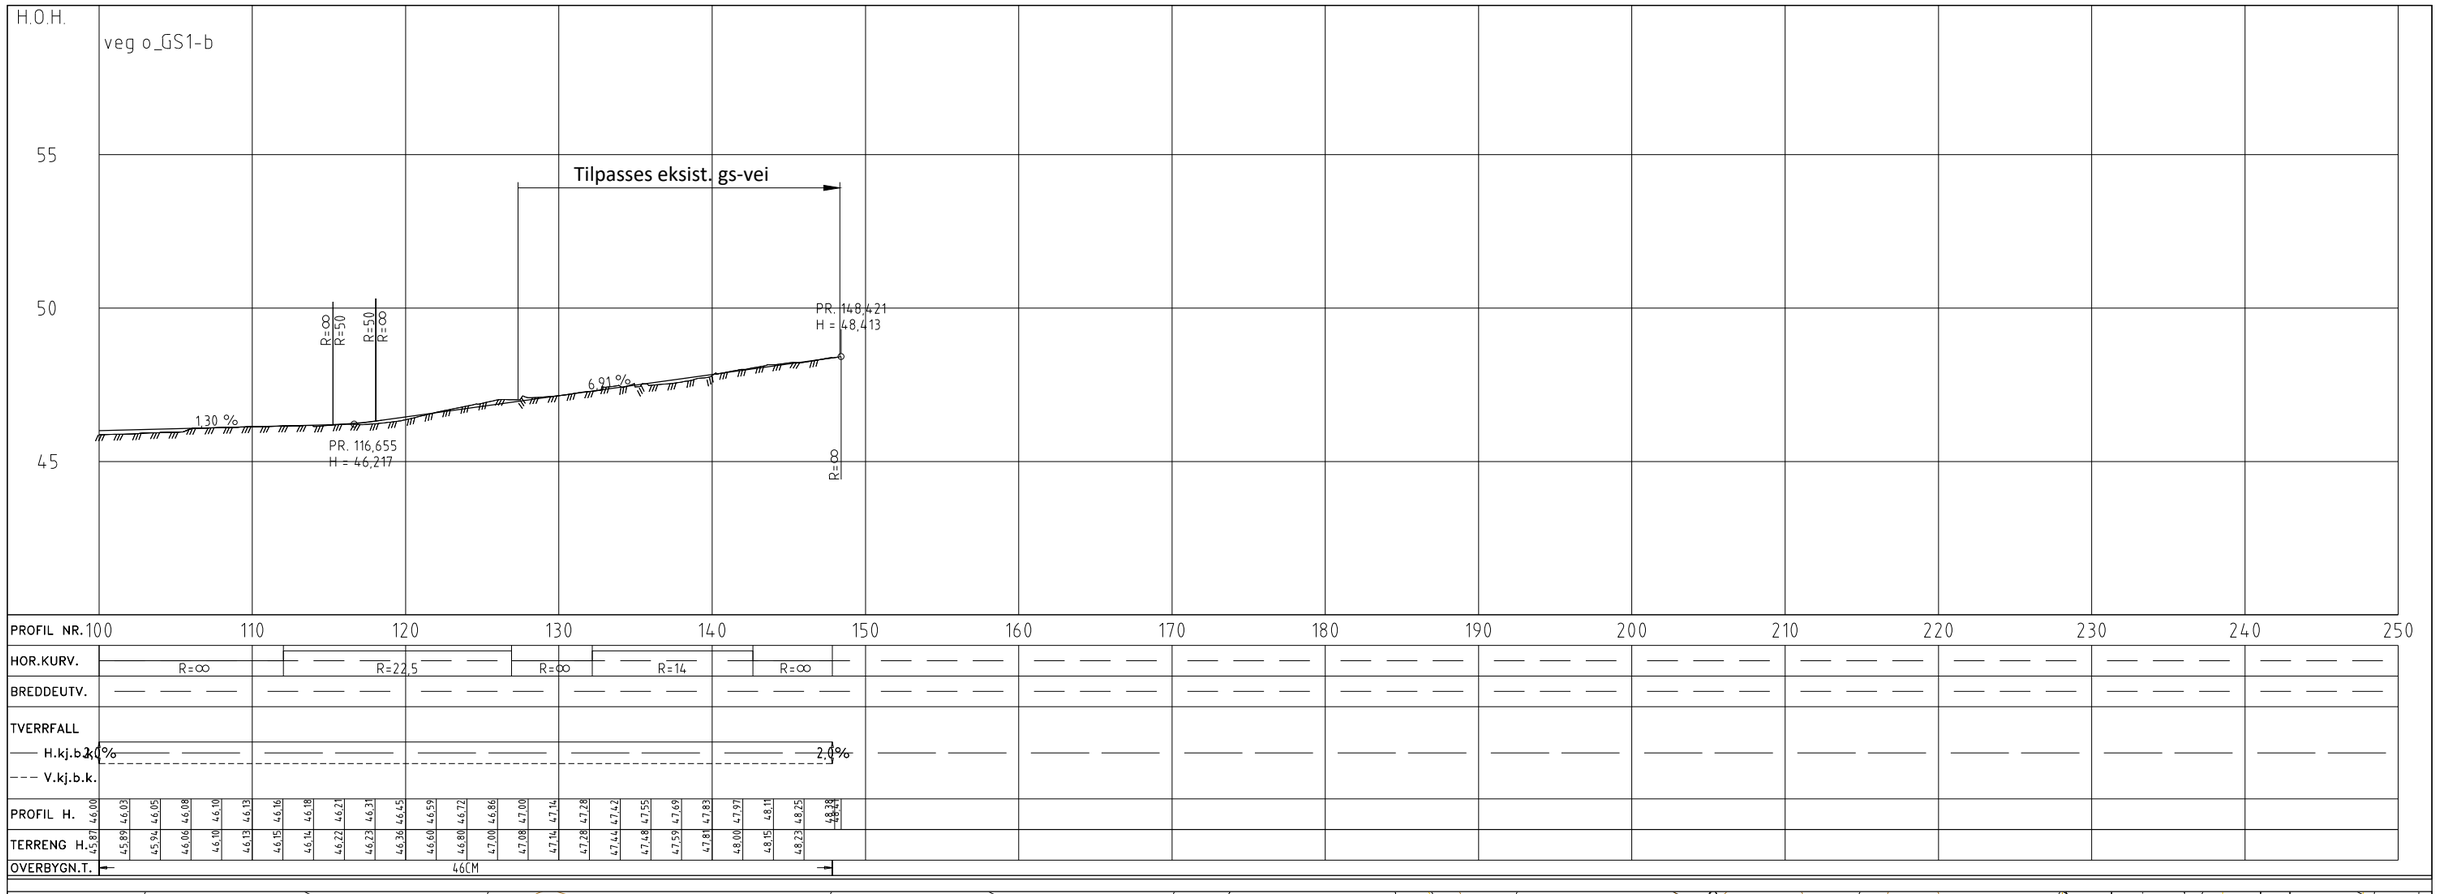
H.O.H.
veg o_GS1-b
55
50
45
Tilpasses eksist. gs-vei
PR. 148,421
H = 48,413
PR. 116,655
H = 46,217
1.30 %
6.91 %
R=∞
R=50
R=50
R=∞
R=8
PROFIL NR.
100 110 120 130 140 150 160 170 180 190 200 210 220 230 240 250
HOR.KURV.
R=∞ R=22,5 R=∞ R=14 R=∞
BREDDEUTV.
TVERRFALL
H.kj.b.k.
V.kj.b.k.
2.0%
2.0%
PROFIL H.
TERRENG H.
OVERBYGN.T.
46CM

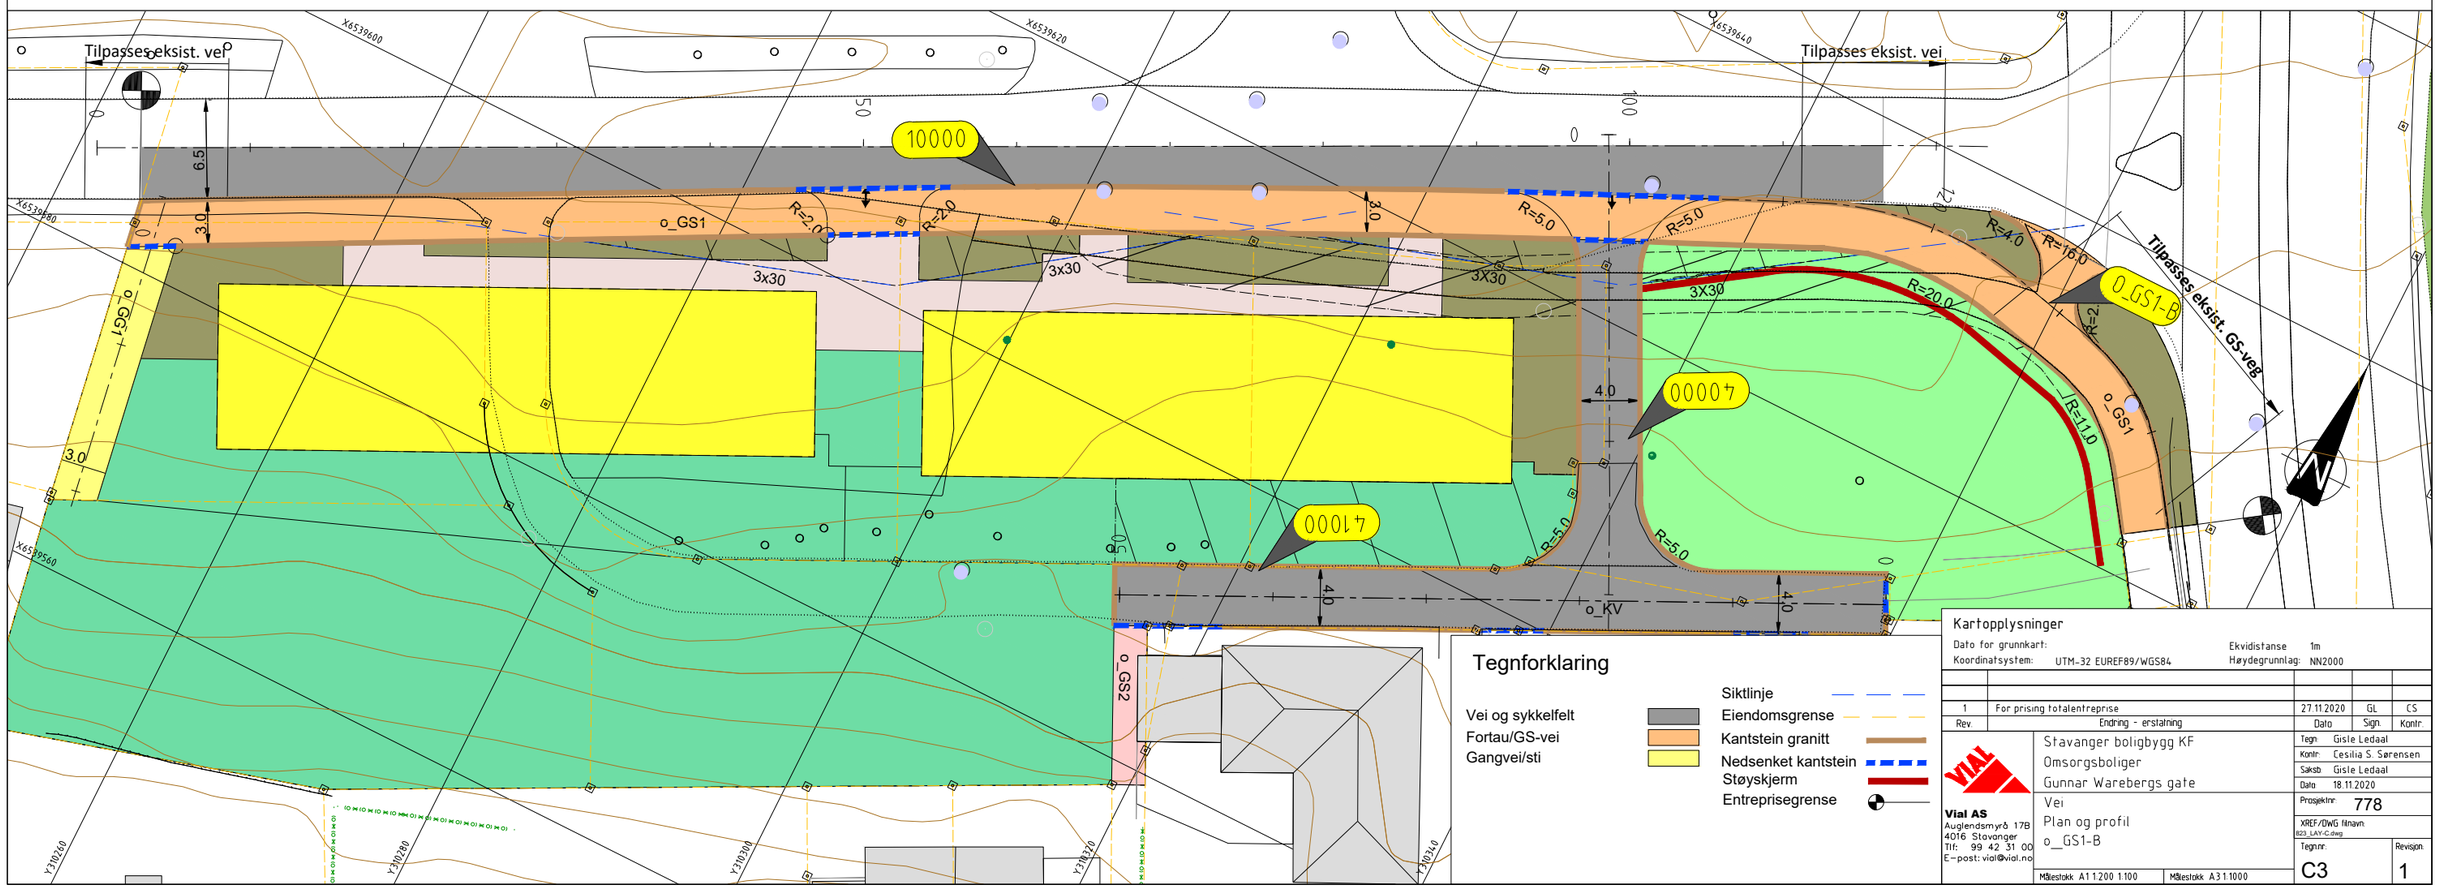
Tilpasses eksist. vei
Tilpasses eksist. vei
Tilpasses eksist. GS-veg
10000
40000
41000
o_GS1
o_GS1-B
o_GS2
o_KV
o_GS1
3x30
3X30
R=2.0
R=5.0
R=4.0
R=16.0
R=20.0
R=11.0
4.0
3.0
5.9
Tegnforklaring
Vei og sykkelfelt
Fortau/GS-vei
Gangvei/sti
Siktlinje
Eiendomsgrense
Kantstein granitt
Nedsenket kantstein
Støyskjerm
Entreprisegrense
Kartopplysninger
Dato for grunnkart:
Ekvidistanse 1m
Koordinatsystem: UTM-32 EUREF89/WGS84
Høydegrunnlag: NN2000
1 For prising totalentreprise 27.11.2020 GL CS
Rev. Endring - erstatning Dato Sign. Kontr.
Vial AS
Auglendsmyrå 17B
4016 Stavanger
Tlf: 99 42 31 00
E-post: vial@vial.no
Stavanger boligbygg KF
Omsorgsboliger
Gunnar Warebergs gate
Vei
Plan og profil
o_GS1-B
Tegn Gisle Ledaal
Kontr Cesilia S. Sørensen
Saksb Gisle Ledaal
Dato 18.11.2020
Prosjektnr: 778
XREF/DWG filnavn: 823_LAY-C.dwg
Tegn.nr: C3
Revisjon: 1
Målestokk A1 1:200 1:100
Målestokk A3 1:1000