


SNITT A A

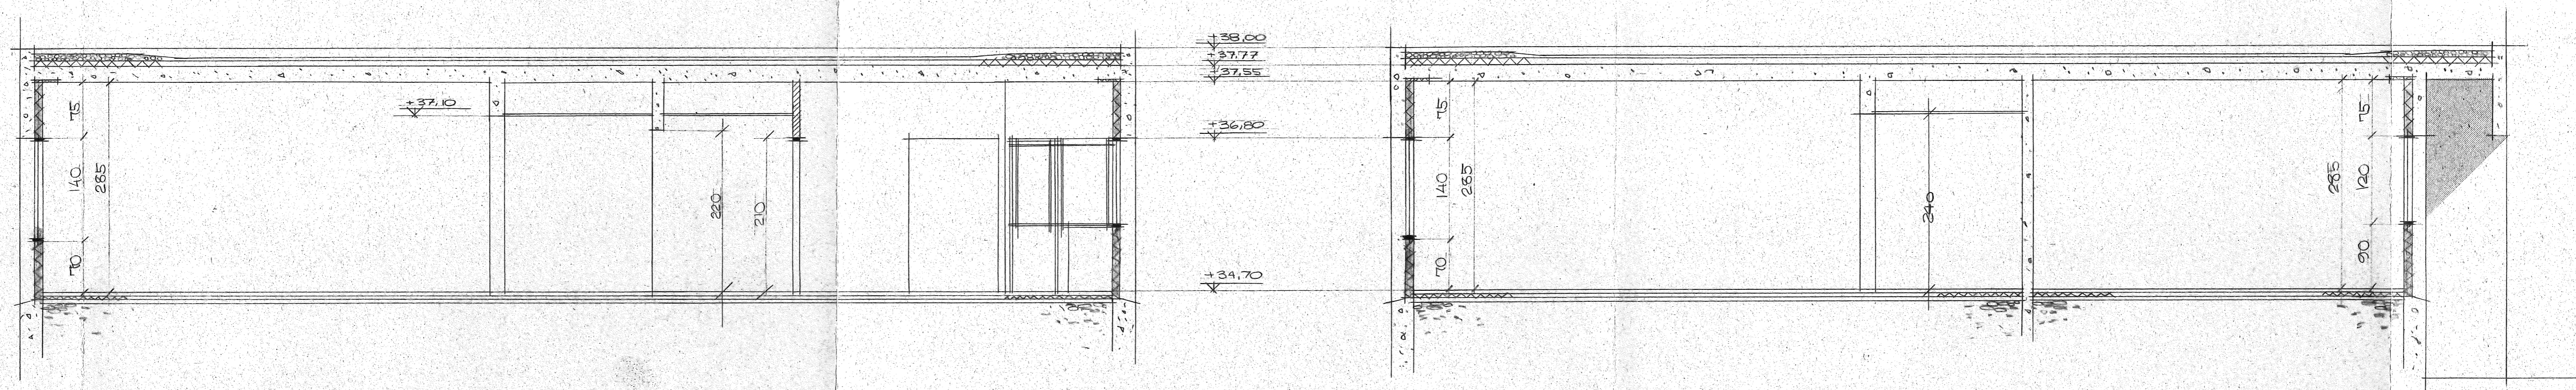

SNITT B B

SNITT C C

REV.	ANT.	REVIDERINGEN GJELDER	SIGN.	DATO
BYGGH.		KRISTIANSTAD KOMMUNE	DATO	3.7.75
SAK		ELDRESENTER 2. BYGGETRINN	SIGN.	EQ
TEGN. AV		SNITT A-A, B-B, C-C	MÅL	1:50
ARKITEKT	MNAL	FINN FIDVIN	SAK NR.	TEGN. NR.
				TEGN. DIM.