


ROM NR.:	BEHANDLING AV HIMLING:
101-102-103- SMT VESTIBYLE ROM NR 172.	ECHOPHON PLATER, DIM 50x50CM LIMES DIREKTE PÅ BETONGEN, ETTERÅT BETONGEN ER BEHANDLET SÅ DEN ER VELEGNET TIL DETTE. BETONGFLATER MALES.
104-107-111-117-118-119- 120-123+124. OVERBYGDE UTV. FLATER	BETONG STØPT MOT GLATT FORSKALLING. MALES.
105-106-108-112-121- 122. 110-116.	NEDFORET HIMLING. GIPSPLATER. MALES. ROM NR 110 ER NEDFORET I CA 60CM BREDDER. " " 116 DELVIS NEDFORET.
109 OG KAFETERIA	W.W. SÅHALT. FERDIGBEHANDLET ALUMINIUMSKLEDDING. LAGT PÅ TVERS.
110-116.	BETONG STØPT MOT GLATT FORSKALLING, SÅNDSPARKLES. MALES. DELVIS NEDFORING I ROM 110 OG 116.
113-114-115	SE KONSULENT BESKRIVELSE.
INNTRUKKET PARTI MELLOM VESTIBYLE OG KORRIDOR	NEDFORET HIMLING M/ 1/2"x4" SKARPKANTET FURU M/ CA 2 CM. MELLOMROM.

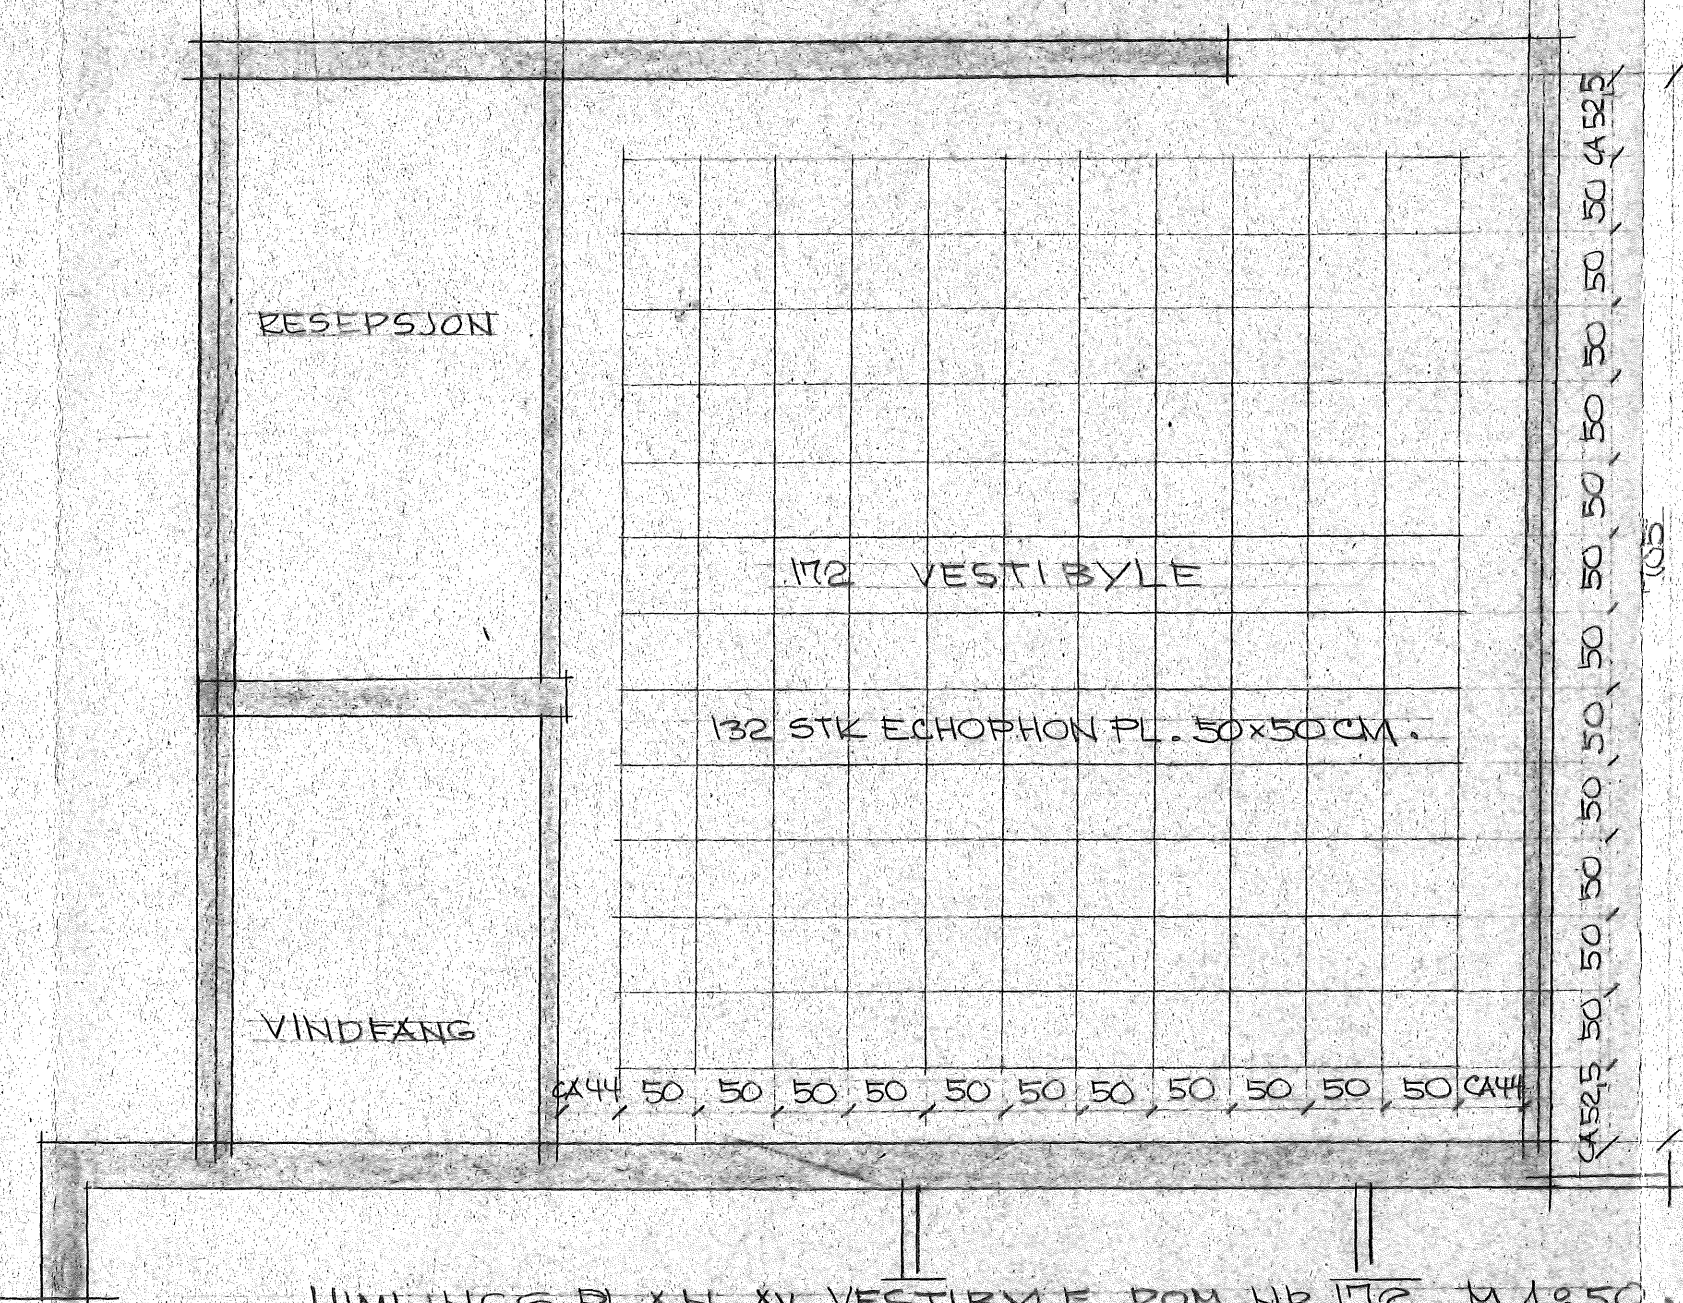

REV.	ANT. REVIDERINGEN GJELDER	SIGN.	DATO
BYGGH.	KRISTIANSUND KOMMUNE	DATO	3-7-75
SAK	ELDRESENTER, 2. BYGGETRIN	SIGN.	J.V.
TEGN. AV	HIMLINGSPLANER.	MÅL	1:850
ARKITEKT MNAI	FINN EIDVIN	SAK NR.	TEGN. NR.
FOSNAGT, S. 6500 KR. SUND N. TLF. 073 *74933		522	08