
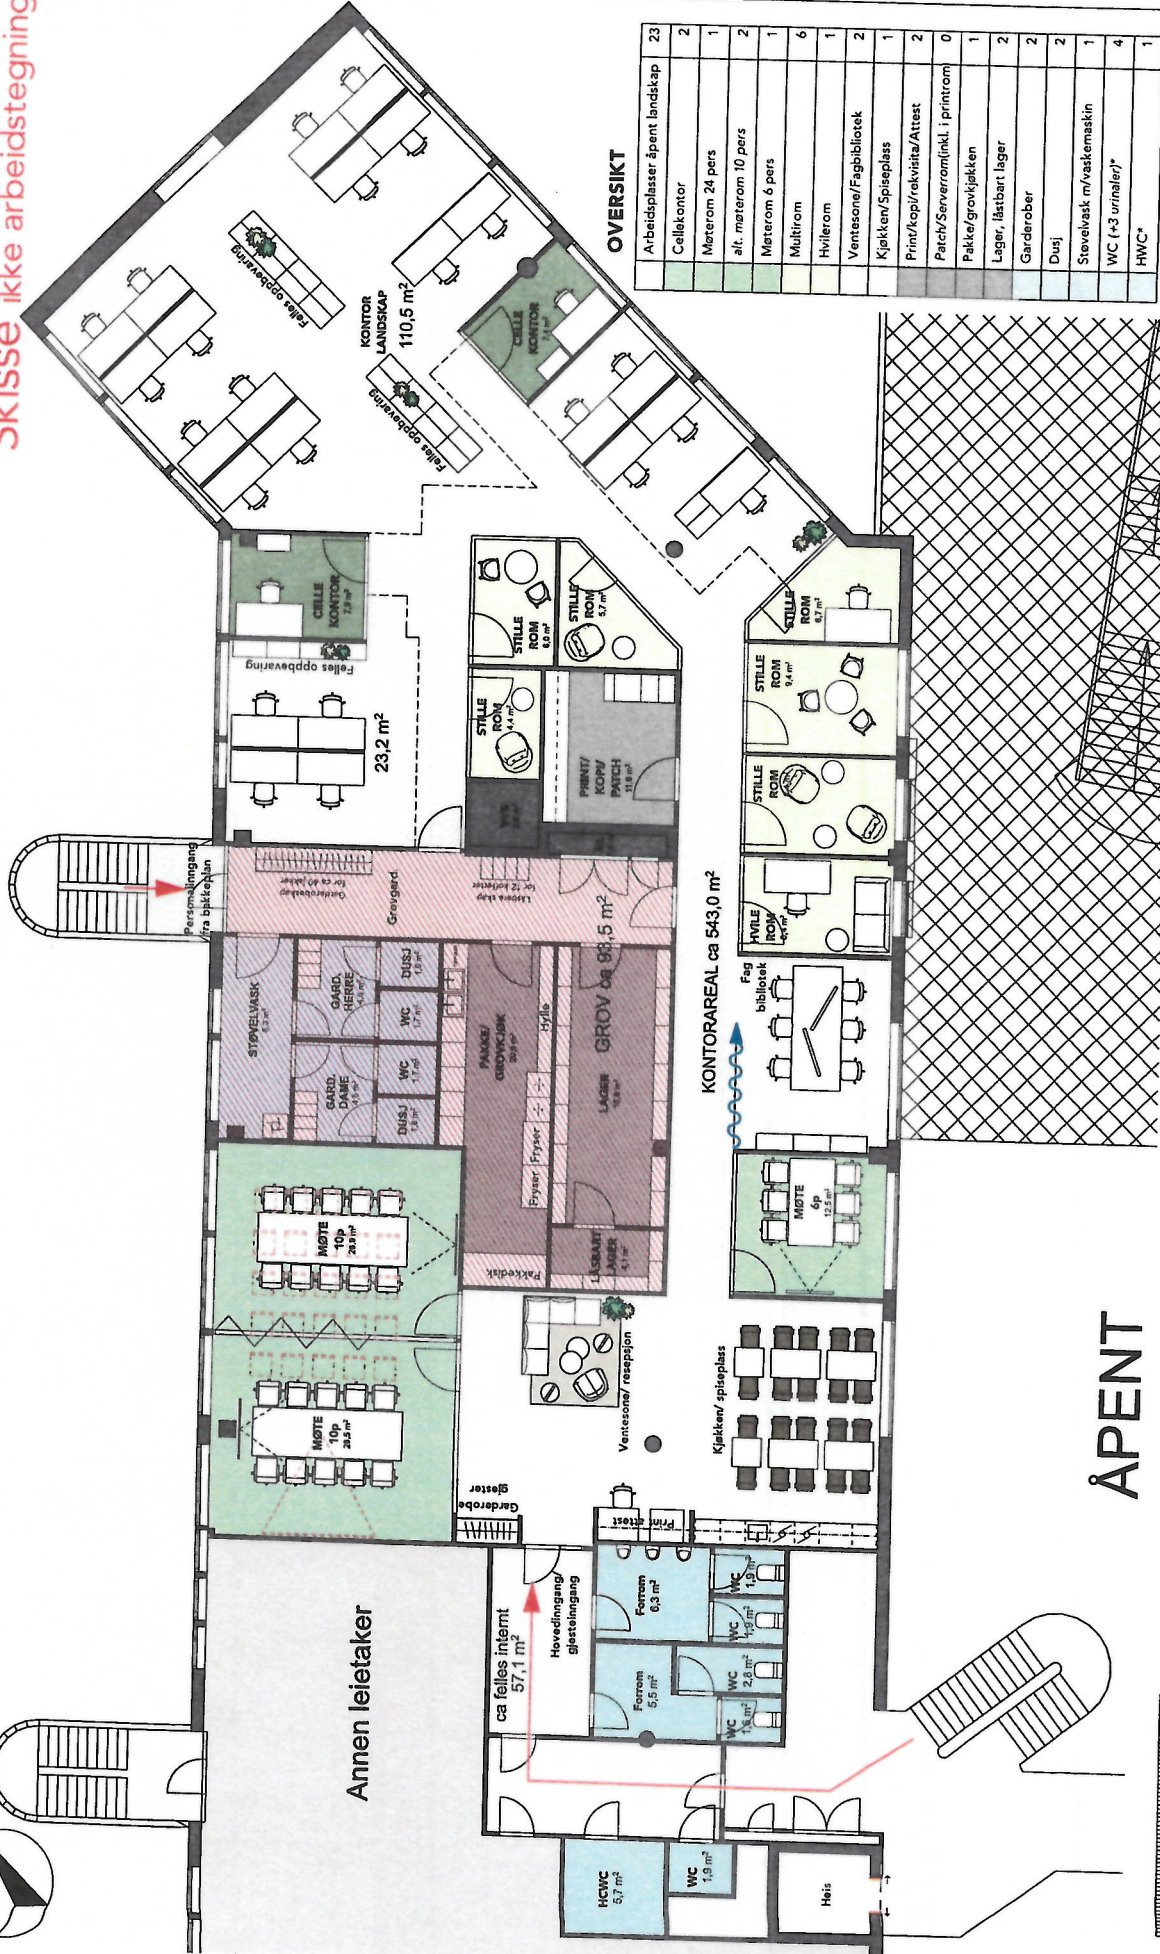


Skisse ikke arbeidstegning

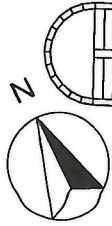

OVERSIKT

Arbeidsplasser åpent landstap	23
Celler/ kontor	2
Meterom 24 pers	1
alt. meterom 10 pers	2
Meterom 6 pers	1
Multitrom	6
Hvilerom	1
Venteseone/Fagbibliotek	2
Kjakkem/Spiseplass	1
Print/kopi/rekvisita/Attest	2
Parch/Serverrom(inkl. i printrom)	0
Pakke/grovkjøkken	1
Lager, låstbart lager	2
Garderobe	2
Dusj	2
Støvelvask m/vaskemaskin	1
WC (+3 urinaler)*	4
HWC*	1

\*Deles med annen leietaker

Te




Alle mål må kontrolleres på stedet. Tegningen viser hovedutførelse og prinsippløsninger. Leverandør skal sørgete og innstilt for alle krav til styrke og kvalitet. Tåler ikke brenn, at lesninger vist på tegning bør justeres, må leverandøren kontakte Metroplan arkitektur & design AS.

Rev	Bestilling	Dato	Sign	Kontr
C	Vise m2	16.04.02	CS	
B	Endring etter møte	16.03.16	CS	
A	Endring, ekstra stillerom	16.03.06	CS	
	+print, vaskerom, gard.			

METROPOLIS ARKITEKTUR & DESIGN AS  
ROSENBERGSGATE 19 A, 0355 OSLO

DATE OPPRETTET: 16.03.16  
TEGNINGSNUMMER: SKISSE

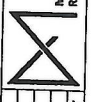

Mattilsynet - Otto Nielsensveg 12  
Illustrasjonsplan 2.etg

Filnavn: 50323\_SB\_Mattilsynet\_Tronholm.dwg  
SKALA PA A3 A4K  
1:125

Rev.: CS  
Skr.: CS



