


Planforslag - Mattilsynet


Obs! Må kontrollmåtes!

- Landskap - 97,5 m²
- Møterom x2 - 35,9 m²
- Multirrom x2 - 9,2 m²
- Print/kopierom - 10,3 m²
- Att.skriver+safe - 5,6 m²
- Prosjektrrom/bibliotek - 9,6 m²
- Hvilerom - 7,5 m²
- Sosial sone - 8,5 m²
- Spiseområde - 28,4 m²
- Venteområde - 5 m²
- Lager - 17,4 m²
- Pakke/grovkjøkken - 17 m²
- Grovgarderobe - 21,3 m²
- Garderobe ansatte - 14,7 m²
- Korridor/gangareal - 79,4 m²
- Tekn.rom - 2,9 m²
- HC-WC - 6 m²
- Toalett x2 - 7,4 m²
- Dusj - 3,6 m²

Totalt - 387,2 m²

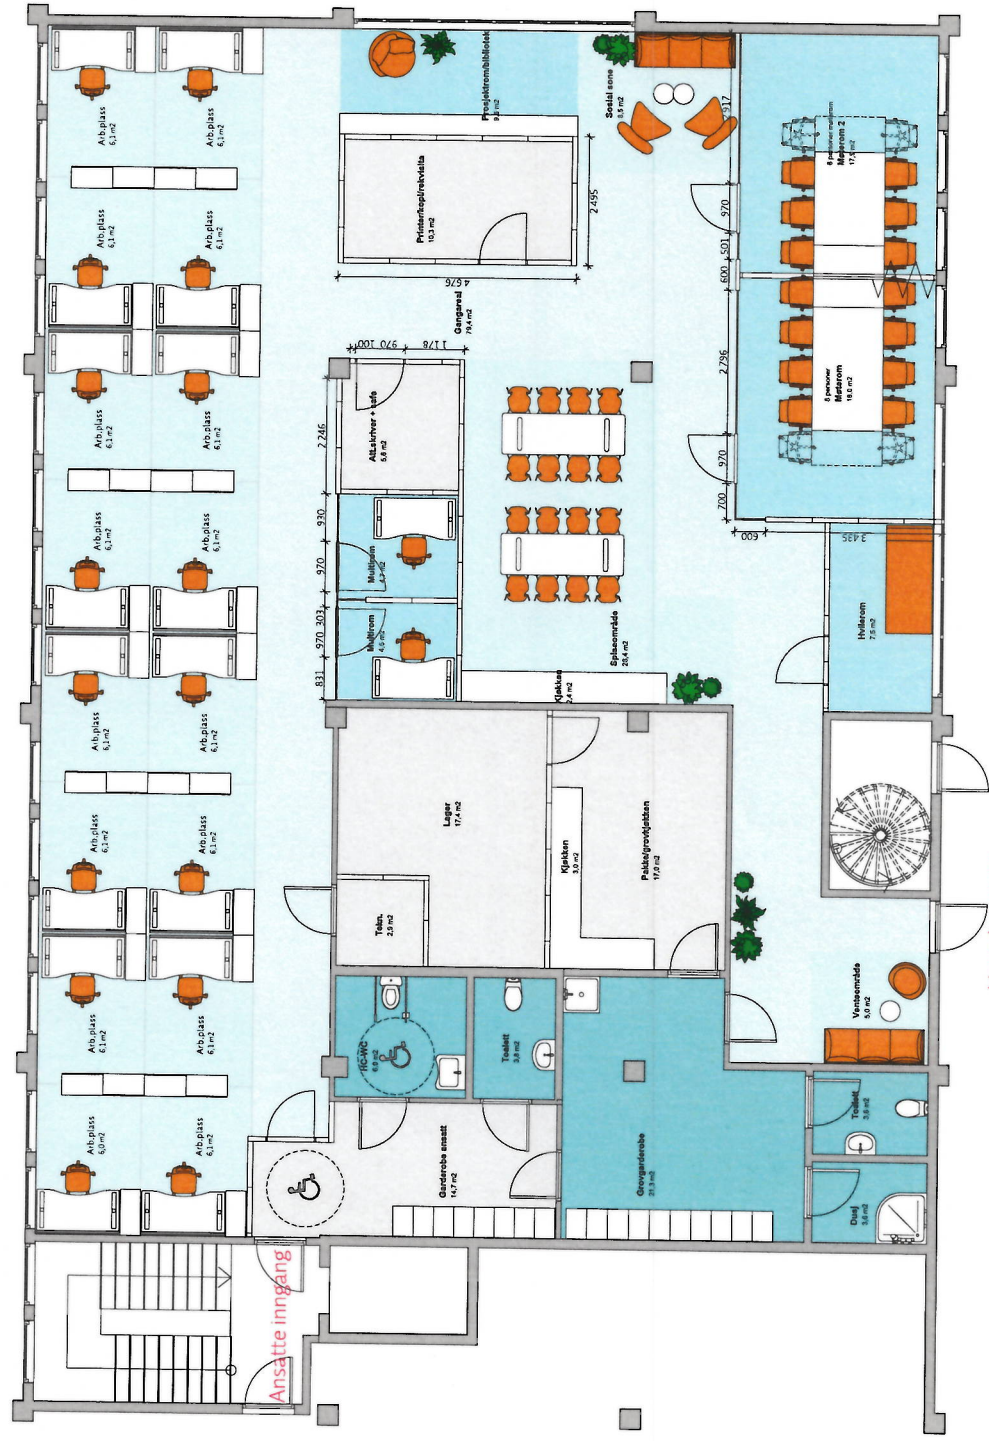

Rev.	Dato	Beskrivelse	Sign	Kontr.
D	16.05.16	Revidert iht. e-post fra Ketil 14.05.16		KLH
C	30.05.16	Revidert iht. e-post fra Ketil 30.05.16		KLH
B	25.05.16	Revidert iht. tilbakemelding fra Ketil Skår 24.05.16		KLH
A	16.05.16	Revidert iht. møtereferat dattert 12.05.16		KLH



 Jernbaneveien 85
 8001 Bodø
 Tlf. +47 06050
www.moelven.no
 - rom for forandring

Tittel Rørlegger'n Fauske Mattilsynet Sjøgata 34-36 Bodø	Ansatt Kjetil L. Heland	Godkjent av: (Signature)	Dato (Date)	Målestokk: 1:100	Sign (Signature)	Kontr. (Contractor) A3
Type-tegning: Møbleringsplan 2. Etasje D			Tegningsnr.: 540-009-402		Rev.: D	

prosj.nr 1114501 Mattilsynet

Kontorsted Bodø

Rom og funksjonsprogram 15 personer

ref.nr	rom - funksjon	antall rom / plasser	netto areal pr funksjon	sum netto areal pr funksjon	antall personer	kategori	merknader, funksjonsbeskrivelse/ funksjonskrav
SUM VEILEDENDE BRUT		1,3		408			
Totalt - funksjonsareal				272			PLANFORS
1	Arbeidsplasser			90	15		
1.1.	arbeidsplass	15	6	90	15	arb/pl	skal kunne møbleres for grupper 6 +/- 3
2	Møterom			49			
2.1.	Møterom 15 pl	1	25	25		møte	Skal kunne deles i to med foldevegg
2.2.	Multirom	2	4	8		møte	
2.3.	Multirom/hvilerom	1	6	6		møte	
2.4.	Fagbibliotek/ prosjektor	1	10	10		møte	
3	Felles			4			
3.1.	Venteseone	1	4	4		felles	
4	Sosiale zoner/ møteplasser			30			
4.1.	Spise/pauserom m. kjøk	1	30	30		sos	Kjøkkenbenk ca 2,5 m
5	Fellesfunksjoner			49			
5.1.	toalett ansatte	2	3	6		fel.funk	i tilknytning til garderobe ansatte
5.2.	HCWC	1	6	6		fel.funk	
5.3.	Grovgarderobe ansatte	1	22	22		fel.funk	dame+herre, skal være plass til 15 garderobeskap dersom løsning er delt på flere etasjer, skal det være dusj i tilknytning til begge etasjene
5.4.	Dusj ansatte	1	3	3		fel.funk	
5.5.	Garderobe ansatte	1	12	12		fel.funk	Felles dame og herregarderobe (med dusjrom+WC i begge)
5.6.	Vask av feltutstyr	1	0	0		fel.funk	funksjon plasseres i samlet areal under 5.3.
5.7.	Vaskerom (tøy)	1	0	0		fel.funk	funksjon plasseres i samlet areal under 5.3.
	Grovingang ansatte		10			fel.funk	inngår i faktoren
6	Lager/ kopi/ print			50			
6.1.	Printer/ kopi/ revk.	1	8	8		lager	
6.2.	attestskriver + safe	1	6	6		lager	skal kunne låses for seg
6.3.	lager feltutstyr/ tøy	1	18	18		lager	her skal det kunne plasseres en safe
6.4.	Pakkerom/ grovkjøkken	1	18	18		lager	
7	Drift						
7.1.	Renholdsrom					drift	forutsettes besørget av utleier uten spesifisering
7.2.	Øvrige arealer drift					drift	forutsettes besørget av utleier uten spesifisering
	Korridor/ gangareal						
	Sosial zone						79,4
	Teknisk						8,5
							2,9

kontordel	grovkjøkken mm.	samlet
97,5	FUA 205	FUA 67
35,9	BTA 307,5	BTA 100,5
9,2		
7,5	BTA/pl 20,5	
9,6		
5		
28,4		
7,4		
6		
21,3		
3,6		
14,7		
0		
0		
10,3		
5,6		
17,4		
17		
79,4		
8,5		
2,9		

Arealbehov grovgarderobe (5.3)

- Vasker, 1 utslagsvask (nær dør) og håndvasker
- 15 stk store garderobeskap (60 cm). Skap for å oppbevare tilsynsklærne. (bredde 40 cm?)
- Hver arbeidstaker skal ha tilstrekkelig plass for opphenging av tøy (jf Arbeidsplassforskriften § 3-4). Arbeidstakeren skal ha tilstrekkelig plass til å skifte. Garderobe skal ha speil og nødvendig antall sitteplasser for skifte av klær og skotøy. - Sko og støvler for alle årstider.
- Utstyr
- Vaskemaskin
- Tørketrommel

Mulighet for å tørke klær (gulv stativ)

Arealbehov grovkjøkken (6.4):

- Det må påregnes en litt større arbeidsbenk med vask enn de 3 meterne som er foreslått. Dette for at man trenger større arbeidsbenk (ca 5 meter) ved prøvetaking og obduksjoner, samt for at man skal kunne jobbe på en hygienisk måte.
- En oppvask
- Benk til mikroskopi.
- 1 frysebokse
- 1 fryseskap
- 1 kjøleskap.
- Noe engangsutstyr.
- 1 hundebur, 3 innfangingsbur, katt
- Nød dusj
- Trillebord
- Vaskemaskin
- Tørketrommel
- Oppvaskmaskin
- Avtrekkskette (formalin)
- Skap hyller til tørking av utstyr

1 kjøkkenvask

1 stor utslagsvask. Benker på begge sider

Arealbehov lager tilsyn (6.2 og 6.3)

- Beredskapsutstyr for 3 fagområder (næringsmidler/vann, fisk og dyr)
- Tilsynsutstyr og engangsutstyr til fagområdene: dyr, fisk, næringsmidler, sjømat, næringsmidler, KK.
- Prøvetakingstutstyr til: fisk, dyr, næringsmidler, vann, sjømat, næringsmidler mm.
- Saneringsteamets sitt utstyr + lagringsplass for saneringsteamets sitt beredskapsutstyr.

Tk

AD