


Rev	Nr	Beskrivelse	Dato	Sign	Kontr
D		Speilet fast innredn. kopirom	16 12 01	MAA	
C		Tilpasninger reelle mål.	16 11 29	MAA	
B		Tilpasninger møbleringsplan	16 11 16	MAA	CS
A		Tilpasninger møbleringsplan	16 11 03	MAA	

Rev	Nr	Beskrivelse	Dato	Sign	Kontr
D		Speilet fast innredn. kopirom	16 12 01	MAA	
C		Tilpasninger reelle mål.	16 11 29	MAA	
B		Tilpasninger møbleringsplan	16 11 16	MAA	CS
A		Tilpasninger møbleringsplan	16 11 03	MAA	

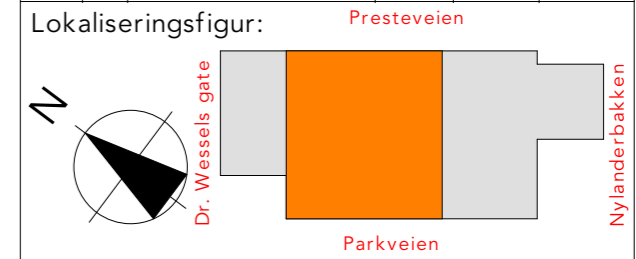

Prosjekteringsgruppen

- **ARK:** Metropolis arkitektur & design as
Rosenborggata 19 A 0356 Oslo
Tlf: tlf: +47 40 00 63 33
post@metropolis.no
- **RIB:** Rådg. ing. Bygg
RIBveien18
0000 RIBbyen
Tlf: 000 00 000
rib@ribfirma.no
- **RIE:** Rådg. ing. Elektro
RIEveien18
0000 RIEbyen
Tlf: 000 00 000
rie@riefirma.no
- **RIV:** Rådg. ing. VVS
RIVveien18
0000 RIVbyen
Tlf: 000 00 000
riv@rivfirma.no

Fase: **Detaljprosjekt**

PROSJEKTNR.: **2016-0162**

Tittel:
Metropolis arkitektur & design as
Mattilsynet - Kirkenes
Parkveien 3 Kirkenes 9900

Godkjent
Kontroll prosjekt.
Sign. Kontroll

Filnavn
161116_Mattilsynet_Kirkenes.pln
Dato opprettet:
13.10.16
Skala på A3 ark
1:100

Kontroll utførende
Sign. Kontroll

Tegningsnummer:
1246 30-A20

Type tegning:
Farge- og materialplan

Prosjektnr. for prosjekterende /lev.

LEGENDE FARGE / VEGG

- A** MALING VEGG
DEMPET BLÅ - LADY 4618 KVELDSHIMMEL, S5010-R90B
GLANSGRAD 07
Farge gulvlister følger farge vegg
- B** MALING VEGG
GRÅ - LADY 394 VARMGRÅ, 3504-Y19R
GLANSGRAD 07
Farge gulvlister følger farge vegg
- C** MALING VEGG
RUSTRØD - LADY 2856 WARM BLUSH NCS 3923-Y74R
GLANSGRAD 07
Farge gulvlister følger farge vegg
- D** MALING VEGG
GRØNN - LADY 8252 GREEN HARMONY NCS S4010-G70Y
GLANSGRAD 07
Farge gulvlister følger farge vegg
- E** FOTOTAPET
Sparklet og malt hvit, slett overflate - foto skal dekke hele vegg
Takmaling matt, Jotuplast el.tilsvarende, ikke maling med silikoninnslag, kraftig lim som hefter godt.
Farge gulvlister LADY 394 VARMGRÅ, 3504-Y19R
- F** MALING VEGG
DEMPET BEIGE - 10679 WASHED LINEN, 2303-Y14R
GLANSGRAD / TYKKELSE
Farge gulvlister følger farge vegg
- G** FLIS VEGG - WC
Noorfloor - Betongbeton
Minimal - 60x60cm

GENERELL MALING VEGG
HVIT - NCS S0500-N
GLANSGRAD 07
Farge gulvlister følger farge vegg

BACKSPASH MINIKJØKKEN
GLASSPLATE MED MALT BAKSIDE, (MALES I STØVFRITT MILJØ)
GRØNN - LADY 8252 GREEN HARMONY NCS S4010-G70Y

BRANNSKAP/EL-SKAP MALES I SAMME FARGE SOM VEGG


T TETTE DØRER:
G GLASSDØRER: Karmer i hvitlaseret eik

E EKSISTERENDE DØRER


NB!
- Ved behov for slagsfast eller vannbestandig overflate på vegg - se egen materialveileder!
- Plassering av innredning og tilhørende spikerslag på grovkjøkken etc. drøftes med leietaker!
- Kabelkanal i multirom plasseres langs gulv hvis mulig!
- All maling i evt. våtrom skal være våtromsmaling og tilpasset bruk

LEGENDE GULV

- TEPPEFLIS GULV**
Interface - Composure
4169012 Retreat
monteres med tactiles
- GULVFLIS**
Noorfloor - Betongbeton
Minimal - 60x60cm
- GULVBELEGG LINOLEUM**
Forbo - Marmoleum
Garphic 5314 Scenario

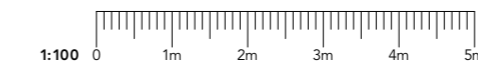

Alle mål må kontrolleres på stedet. Tegningen viser hovedutforming og prinsipppløsninger. Leverandør skal ivareta og innestå for alle krav til styrke og kvalitet. Tilsier slike hensyn at løsninger vist på tegning bør justeres, må leverandøren kontakte Metropolis arkitektur & design AS.

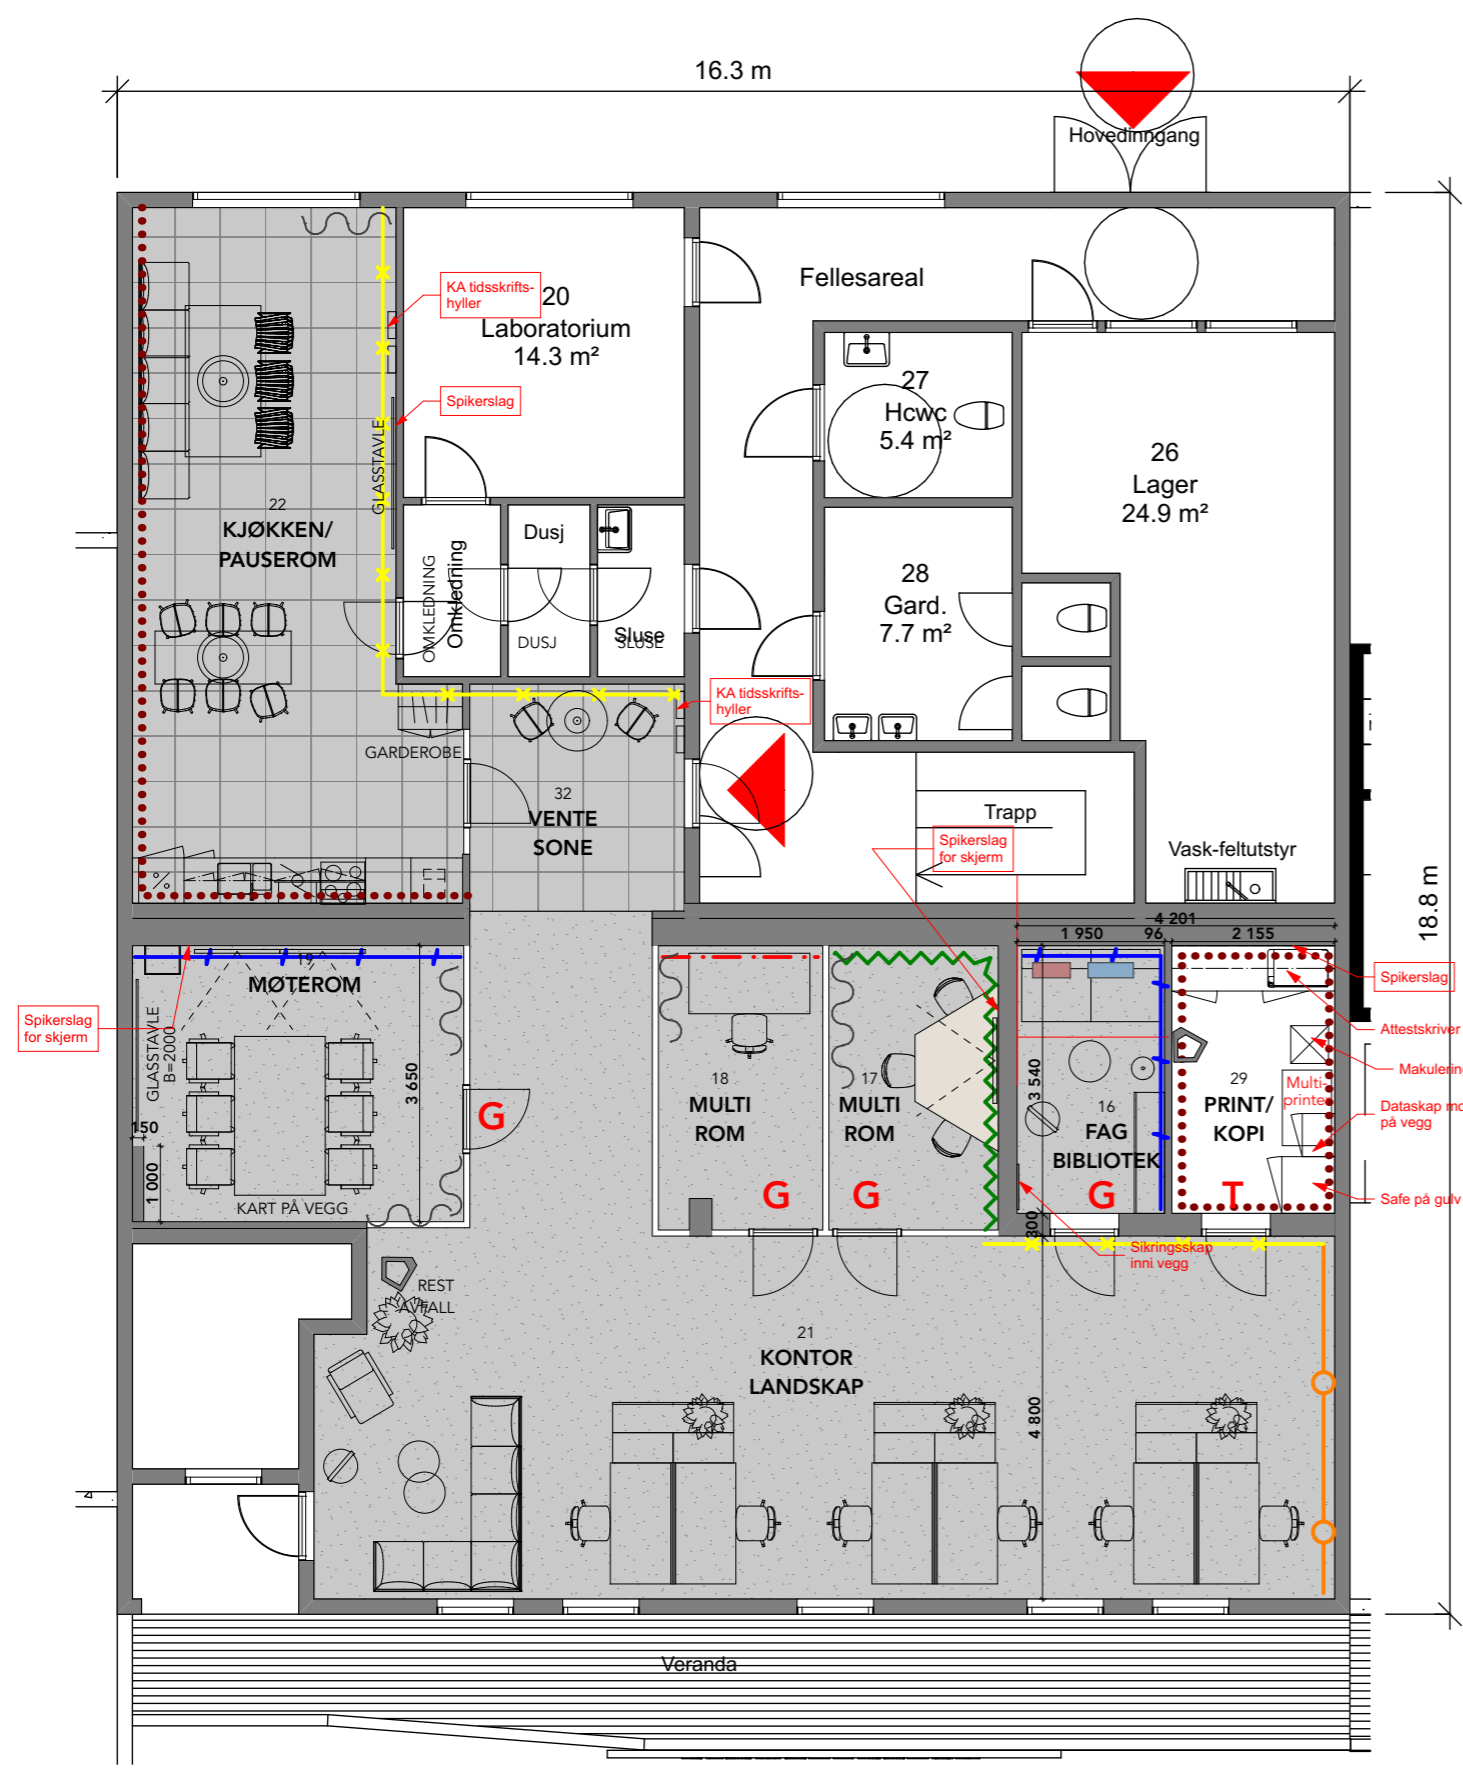

Veranda