

**Kontorsted Leknes**

Rom og funksjonsprogram


11 personer

SUM VEILEDEDE BRUTTOAREAL		1,2516		307,8936		423,0		
ref.nr	Rom - funksjon	Antall rom / plasser	netto areal pr funksjon	sum netto areal pr funksjon	Faktisk antall kv m	antall personer	kategori	merknader, funksjonsbeskrivelse/ funksjonskrav
<b>Totalt - funksjonsareal</b>				246	338			
1	Arbeidsplasser			66	96	11		
1.1.	arbeidsplass	11	6	66	96	11	arbpl	
2	Møterom			53	81			
2.1.	Møterom 10-12 pl	1	18	18	27		møte	
2.2.	Multirom	1	4	4	9		møte	
2.3.	Multirom	1	6	6	14		møte	
2.4.	Hvilerom	1	8	8	9		møte	
2.5.	Fagbibliotek / Prosjekrom /IA-utstyr	1	8	8	13		møte	
2.6.	Hvilerom	1	9	9	9		hvilerom	
3	Felles			4	22			
3.1.	Ventesone	1	4	4	22		felles	
4	Sosiale soner/ møteplasser			30	30			
4.1.	Kjøkken/ spise / pause	1	24	25	25		sos	
4.2.	Kjøkken	1	5	5	5			
5	Fellesfunksjoner			45	54			
5.1.	toalett ansatte	1	3	3	2		fel.funk	
5.2.	HCWC	1	6	6	4		fel.funk	
5.3.	Grovgarderobe ansatte	2	4	8	13		fel.funk	
5.4.	Dusj ansatte	2	3	6	3		fel.funk	
5.5.	Garderobe ansatte (kontor)(2 pl.tegning)	1	6	6	12		fel.funk	
5.6.	Vask av feltutstyr/vaskerom (tøy)	1	4	4	8		fel.funk	
5.7.	WC grovgardreobe	1	2	2	2		fel.funk	inngår i faktoren
5.8	Grovinggang ansatte	1	10	10	10		fel.funk	
6	Lager/ kopi/ print			48	52			
6.1.	Rom for attestskriver	1	8	8	8		lager	
6.2.	Printer/ kopi/ rek.v./patcheskap data	1	8	8	10		lager	
6.3.	Patche/ serverrom	1	2	2	2		lager	
6.4.	lager feltutstyr/ tøy	1	12	12	8		lager	
6.5.	lager beredskapsutstyr	1	2	2	7		lager	
6.6.	Pakkerom/ grovkjøkken	1	16	16	17		lager	
7	Drift					3		
7.1.	Renholdsrom					3	drift	forutsettes besørget av utleier uten spesifisering
7.2.	Øvrige arealer drift						drift	forutsettes besørget av utleier uten spesifisering
	Teknisk							inngår i faktoren

1,3514377

*Te F.P.*

TK T.P.

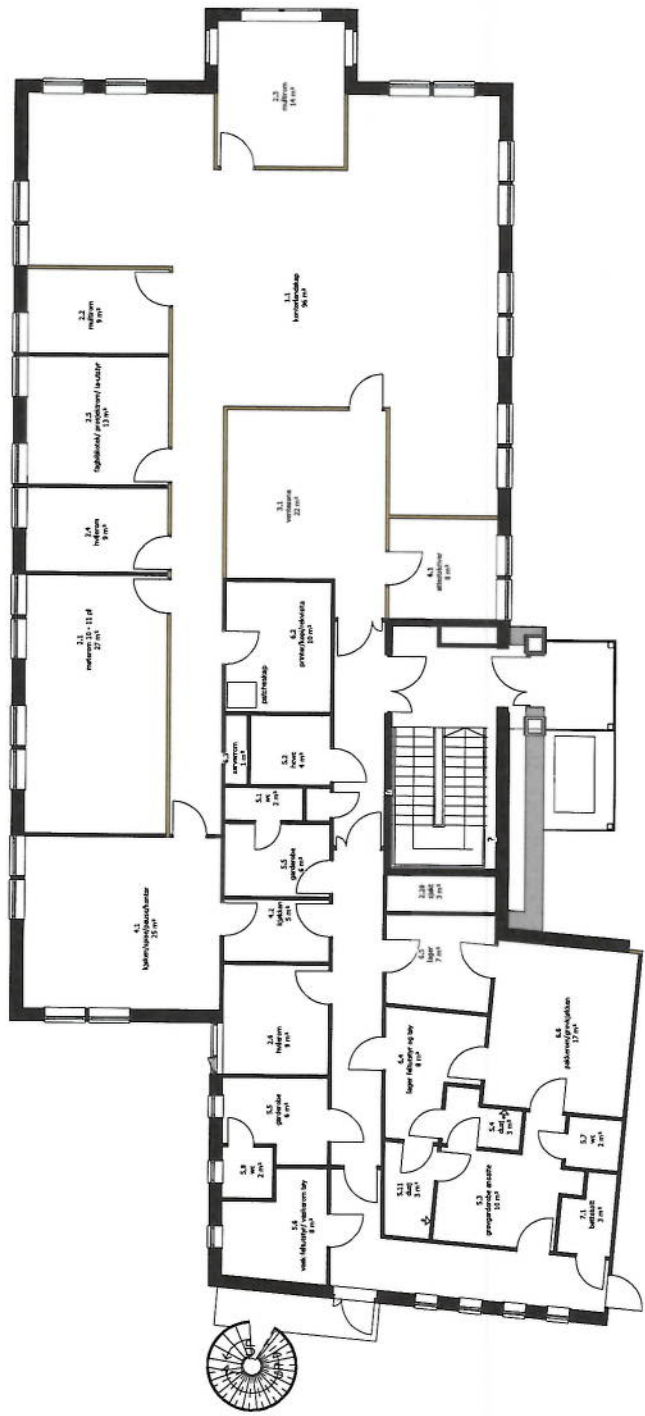

A21.02 Plan 2  
1 : 100

23.06.2017  
 versjon 1  
 Areal mattilsynet 423 m<sup>2</sup>  
 Areal felles 36 m<sup>2</sup>  
 Totalareal 459 m<sup>2</sup>

Revisjon	Revisjonsdato	Rev. av	Rev. dato	 nordplan arkitektur arkitektur arkitektur arkitektur				Konstruksjon: Nordplan AS Eplet postfnummersplan no	Tiltaksnavn: Lekneskroken 7	Telling av Plan 2				Tellingstype	
				Tilbakeav:	Sik kontrollert:	Spjettliste:	Måll:			Prosj nr:	Tekn nr:	Ark	Rev		
										1 : 100	16209	A21.02			

