


te so.

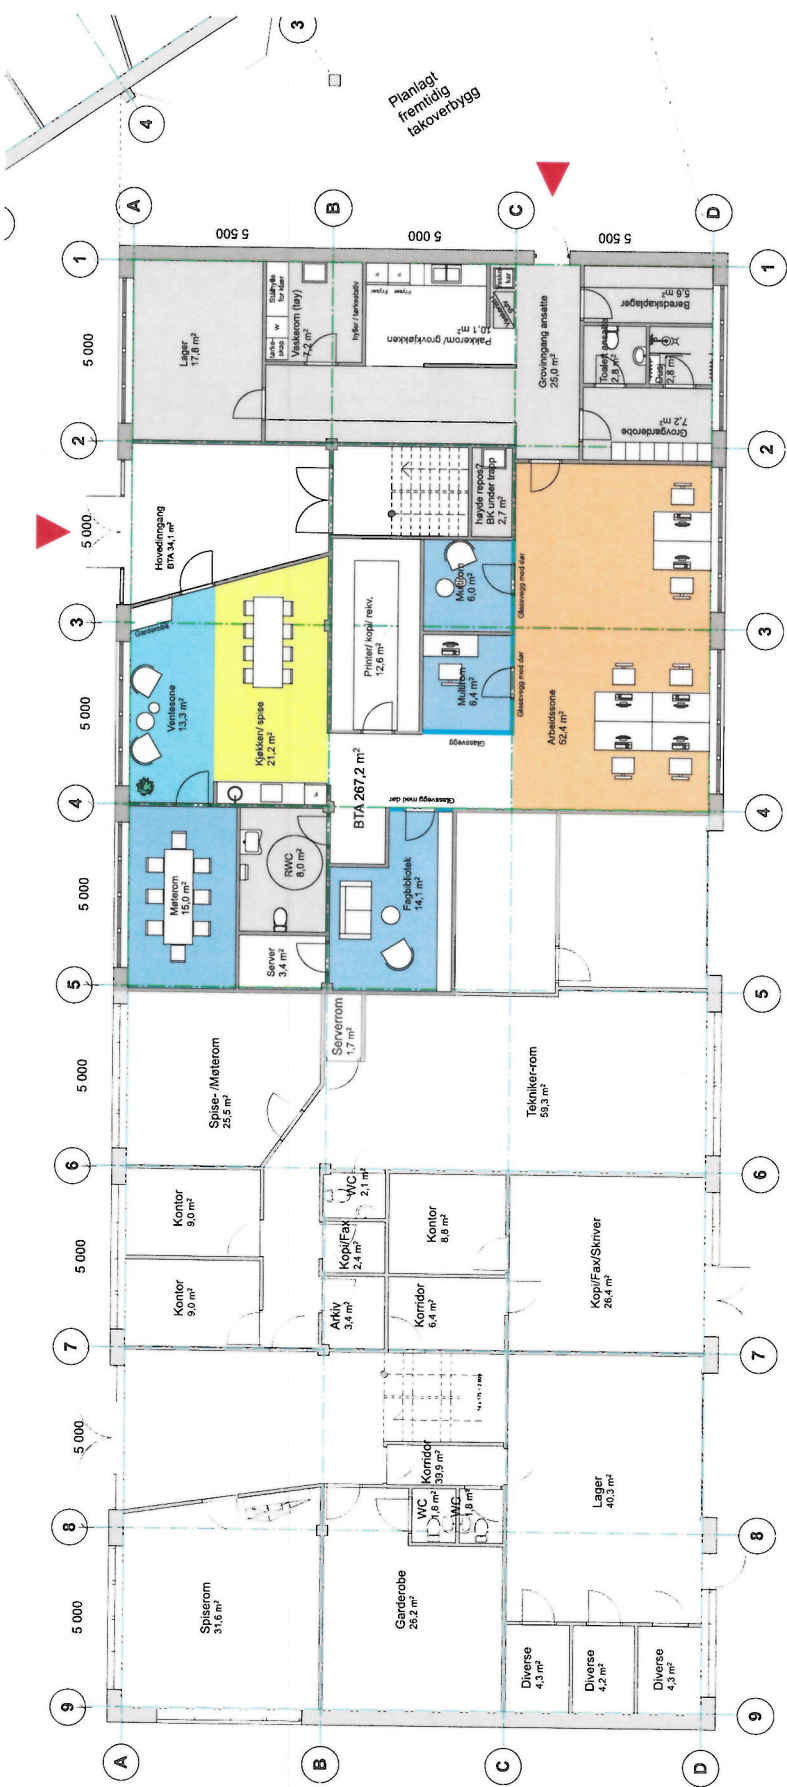

Planlagt fremtidig takoverbygg

Revisjon 4 - 13.11.17

Prosjekt	Kontrollprosjekt	
201451 Mattilsynet Moskjaran	Segn.	Kontroll
Tittel	Dato	
Moskjaran Elendom AS	2016	
Prosjektleder	Rev. av	
stein harnes arkitektkontor as	30.08.17	
201451		
© Alle rettigheter er forbeholdt for prosjektering, utforming eller trykking av denne tegningen. Det er ikke tillatt å kopiere eller offentliggjøre denne tegningen.		
Plan 1. Etasje		

BTA utleleareal: 271.3 m²
BTA fellesareal: 34.5 m²

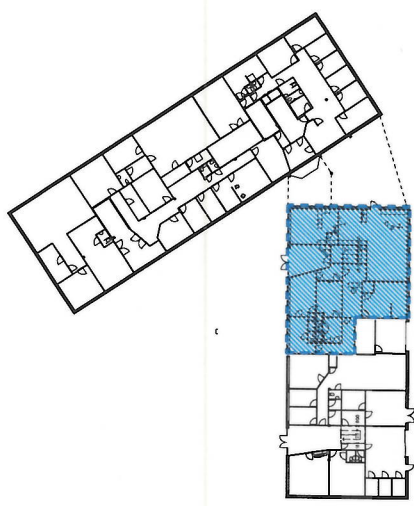


Diagram - Oversikt over leleareal 1:500

prosj.nr 1114501 Mattilsynet

Kontorsted Mo i Rana

Rom- og funksjonsprogram

6 personer

SUM VEILEDENDE BRUTTOAREAL		1,43		290			
ref.nr	Rom - funksjon	Antall rom / plasser	netto areal pr funksjon	sum netto areal pr funksjon	antall personer	kategori	merknader, funksjonsbeskrivelse/ funksjonskrav
	Totalt - funksjonsareal			202,8			
1	Arbeidsplasser			52,9	6		
1.1.	arbeidsplass	6	6	52,9	6	arbpl	
2	Møterom			43,9			
2.1.	Møterom 8 pl	1	16	15		møte	Ønskes plassert i nærheten av 4.1 Kjøkken/ spise / pause
2.2.	Multirom	1	5	6,7		møte	
2.3.	Multirom/hvilerom	1	6	7,8		møte	
2.4.	Fagbibliotek/ prosjektrum	1	6	14,4		møte	
3	Felles			12,6			
3.1.	Ventesone	1	7	12,6		felles	
4	Sosiale soner/ møteplasser			16,7			
4.1.	Kjøkken/ spise / pause	1	16	16,7		sos	Ønskes plassert i nærheten av 2.1 møterom
5	Fellesfunksjoner			28			
5.1.	toalett ansatte	1	4	2,8		fel.funk	i tilknytning til 5.1 grovgarderobe ansatte
5.2.	HCWC	1	6	8		fel.funk	
5.3.	Grovgarderobe ansatte	1	6	7,2		fel.funk	Dame/herre kan dele, men ha separat dusjrom.
5.4.	Dusj ansatte	1	3	2,8		fel.funk	Dame/herre kan dele, men ha separat dusjrom.
5.5.	Garderobe ansatte (kontor)	1	3	0		fel.funk	garderobe inngår i venteseone
5.6.	Vask av feltutstyr	1	2	1,1		fel.funk	
5.7.	Vaskerom (tøy)	1	6	6,1		fel.funk	
	Grovingang ansatte		23,7			fel.funk	inngår i faktoren
6	Lager/ kopi/ print			48,7			
6.1.	Printer/ kopi/ rekv.	1	12	10,3		lager	
6.2.	Patche/ serverrom	1	3	3,4		lager	
6.3.	lager feltutstyr /tøy	1	16	17,8		lager	
6.4.	lager beredskapsutstyr	1	4	5,8		lager	
6.5.	Pakkerom/ grovkjøkken	1	18	11,4		lager	
7	Drift						
7.1.	Renholdsrom					drift	forutsettes besørget av utleier uten spesifisering
7.2.	Øvrige arealer drift					drift	forutsettes besørget av utleier uten spesifisering
	Teknisk						inngår i faktoren

Te S:Q