


Tegn. Nr. I246 30-AU10	REV. NR: <b>D</b>	
Type tegning <b>Farge- og materialplan U1.etg</b>	
<table border="1"> <tr><td>D</td><td>Endringer justering plan</td><td>191204</td><td>CS</td></tr> <tr><td>C</td><td>Endringer oppstartsmøte</td><td>190207</td><td>CS</td></tr> <tr><td>B</td><td>Flis legende</td><td>190129</td><td>CS</td></tr> <tr><td>A</td><td>Endringer etter formøte</td><td>190128</td><td>CS</td></tr> </table>		D	Endringer justering plan	191204	CS	C	Endringer oppstartsmøte	190207	CS	B	Flis legende	190129	CS	A	Endringer etter formøte	190128	CS																													
D	Endringer justering plan	191204	CS	
C	Endringer oppstartsmøte	190207	CS	
B	Flis legende	190129	CS	
A	Endringer etter formøte	190128	CS	
<table border="1"> <thead> <tr> <th>Rev</th> <th>Beskrivelse</th> <th>Dato</th> <th>Sign</th> <th>Kontr</th> </tr> </thead> <tbody> <tr><td> </td><td> </td><td> </td><td> </td><td> </td></tr> <tr><td> </td><td> </td><td> </td><td> </td><td> </td></tr> <tr><td> </td><td> </td><td> </td><td> </td><td> </td></tr> <tr><td> </td><td> </td><td> </td><td> </td><td> </td></tr> <tr><td> </td><td> </td><td> </td><td> </td><td> </td></tr> <tr><td> </td><td> </td><td> </td><td> </td><td> </td></tr> <tr><td> </td><td> </td><td> </td><td> </td><td> </td></tr> <tr><td> </td><td> </td><td> </td><td> </td><td> </td></tr> </tbody> </table>		Rev	Beskrivelse	Dato	Sign	Kontr	
Rev	Beskrivelse	Dato	Sign	Kontr	
Lokaliseringsfigur: <b>Børsrudvegen</b>	
Prosjekteringsgruppen <b>ARK:</b> Metropolis arkitektur & design AS <b>RIB:</b> Rådg. ing. Bygg <b>RIE:</b> Rådg. ing. Elektro <b>RIV:</b> Rådg. ing. VVS	
Fase: <b>Detaljprosjekt</b>	
<table border="1"> <tr> <td rowspan="2"> <b>METROPOLIS ARKITEKTUR &amp; DESIGN AS</b> ROSENBOGGATA 19 A, 0356 OSLO         </td> <td><b>PROSJEKTNR.:</b></td> </tr> <tr> <td><b>2019-0005</b></td> </tr> </table>		<b>METROPOLIS ARKITEKTUR &amp; DESIGN AS</b> ROSENBOGGATA 19 A, 0356 OSLO	<b>PROSJEKTNR.:</b>	<b>2019-0005</b>	
<b>METROPOLIS ARKITEKTUR &amp; DESIGN AS</b> ROSENBOGGATA 19 A, 0356 OSLO	<b>PROSJEKTNR.:</b>	
	<b>2019-0005</b>	
Tittel: <b>Metropolis arkitektur &amp; design AS</b> <b>Mattilsynet - Romerike</b> Trondheimsvegen 84 Kløfta	
<table border="1"> <tr><td>Godkjent</td></tr> <tr><td>Kontroll prosjekt.</td></tr> <tr><td>Sign. Kontroll</td></tr> <tr><td>CS</td></tr> <tr><td>Filnavn</td></tr> <tr><td>191203_Mattilsynet_Romerike.pln</td></tr> <tr><td>Dato opprettet:</td></tr> <tr><td>21.01.19</td></tr> <tr><td>Skala på A3 ark</td></tr> <tr><td>1:100</td></tr> <tr><td>Kontroll utførende</td></tr> <tr><td>Sign. Kontroll</td></tr> </table>		Godkjent	Kontroll prosjekt.	Sign. Kontroll	CS	Filnavn	191203_Mattilsynet_Romerike.pln	Dato opprettet:	21.01.19	Skala på A3 ark	1:100	Kontroll utførende	Sign. Kontroll																																	
Godkjent	
Kontroll prosjekt.	
Sign. Kontroll	
CS	
Filnavn	
191203_Mattilsynet_Romerike.pln	
Dato opprettet:	
21.01.19	
Skala på A3 ark	
1:100	
Kontroll utførende	
Sign. Kontroll	
Tegningsnummer: I246 30-AU10 Type tegning: <b>Farge- og materialplan U1.etg</b>	
Prosjektnr. for prosjekterende /lev.	

### LEGENDE GULV

<b>TEPPEFLIS GULV</b> Interface - Composure 303012 Retreat monteres med tactiles	<b>GULVBELEGG VINYL - DUSJ</b> Forbo - Surestep Laguna 181482 Greige NCS S 3500-N	<b>GULVBELEGG VINYL</b> Forbo - Eternal Material 10032 - Fossil Stucco NCS 3502-Y
<b>GULVFLIS</b> Noorfloor - Concrete Minimal - 60x60cm	<b>GULVFLIS - GROVGARDEROBE</b> Fagflis - Grespor Zeus Cinza - 30x60cm	<b>GULV LINOLEUM BANE</b> Forbo - Marmoleum Concrete 3706 Beton

### LEGENDE FARGE / VEGG

<b>MALING VEGG</b> DEMPET BLÅ - LADY 4618 KVELDSHIMMEL, S5010-R90B GLANSGRAD 07 <i>Farge gulvlist følger farge vegg</i>
<b>MALING VEGG</b> GRÅ - LADY 394 VARMGRÅ, 3504-Y19R GLANSGRAD 07 <i>Farge gulvlist følger farge vegg</i>
<b>MALING VEGG</b> RUSTRØD - LADY 2856 WARM BLUSH NCS 3923-Y74R GLANSGRAD 07 <i>Farge gulvlist følger farge vegg</i>
<b>MALING VEGG</b> GRØNN - LADY 8252 GREEN HARMONY NCS S4010-G70Y GLANSGRAD 07 <i>Farge gulvlist følger farge vegg</i>
<b>FOTOTAPET</b> Sparklet og malt hvit, slett overflate - foto skal dekke hele vegg Tåkmaling matt, Jotuplast el.tilsvarende, ikke maling med silikoninnslag, kraftig lim som holder godt. <i>Farge gulvlist LADY 394 VARMGRÅ, 3504-Y19R</i>
<b>MALING VEGG</b> DEMPET BEIGE - 10679 WASHED LINEN, 2303-Y14R GLANSGRAD / TYKKELSE <i>Farge gulvlist følger farge vegg</i>
<b>FLIS VEGG - WC</b> Noorfloor - Concrete Minimal - 60x60cm
<b>VEGGPLATE - DUSJ</b> Fibo Trespo - 4054 HG L00 (uten fuger) Milano Antrasite (NCS S6502-Y) - 11x620x3020mm

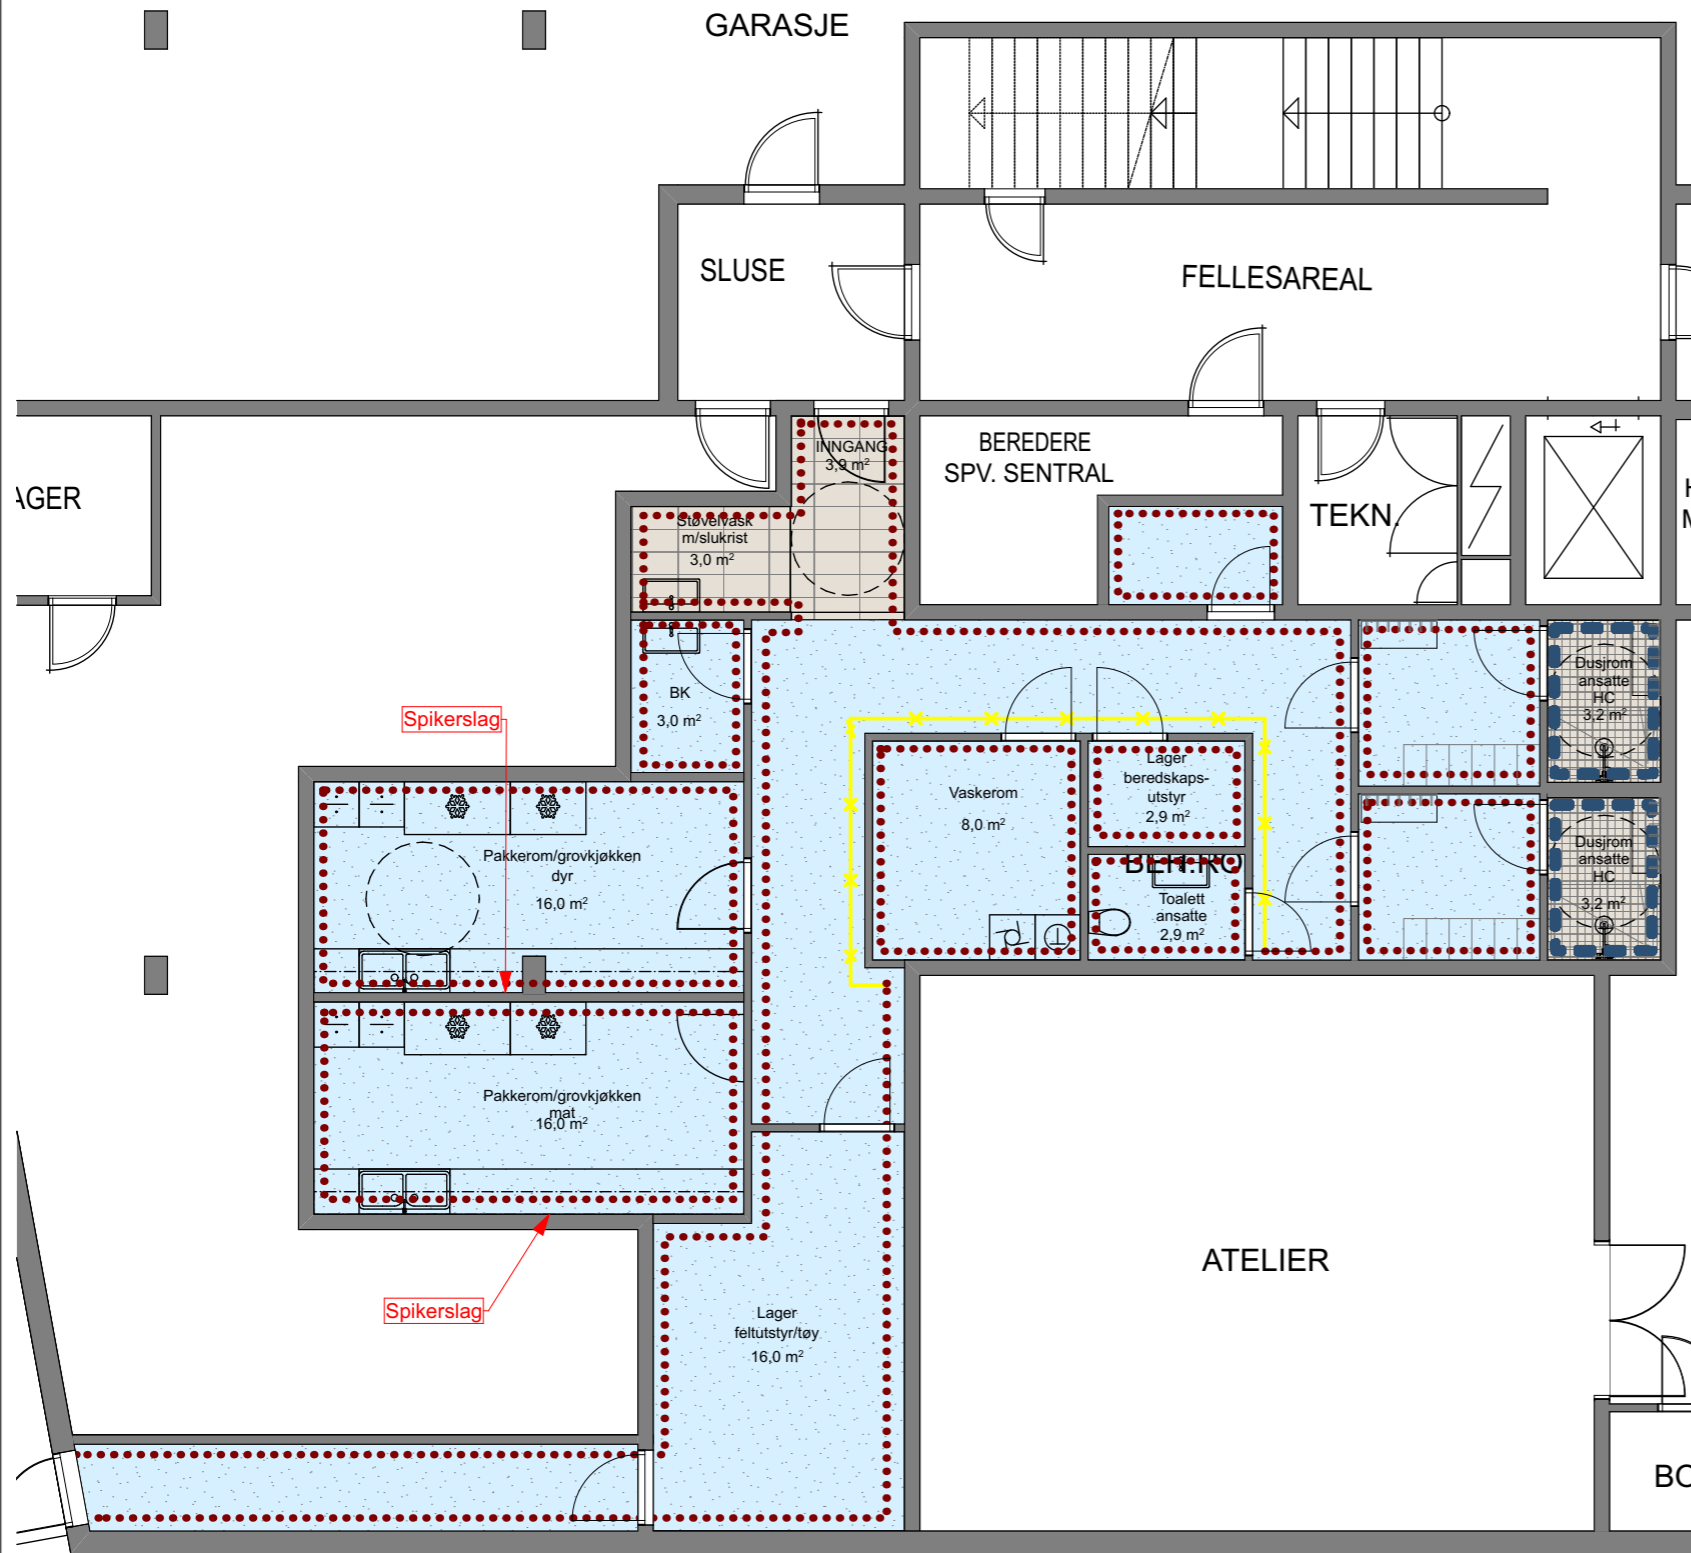

**NB!**  
 - Ved behov for slagsfast eller vannbestandig overflate på vegg - se egen materialveileder!  
 - Plassering av innredning og tilhørende spikerslag på grovkjøkken etc. drøftes med leietaker!  
 - All maling i evt. våtrom skal være våtromsmaling og tilpasset bruk  
 - Kontorfronter skal leveres i hvitlaset eik med fullglass og glassdør med ramme. Hele fronten skal være i glass, uten tette tilpasningsfelt. Tilpasningsfelt skal også være i glass.

**GENERELL MALING VEGG**  
 HVIT - NCS S0500-N  
 GLANSGRAD 07  
*Farge gulvlist følger farge vegg*

**KABELKANAL I MULTIROM**  
 Plasseres langs gulv hvis mulig!  
**VERTIKALE EL-KANALER PÅ FARGET VEGG**  
 Males som vegg!

**BRANNSKAP/EL-SKAP MALES I SAMME FARGE SOM VEGG**

**MINIKJØKKEN**  
**BENKEPLATE:** CORIAN, SIENNA BROWN(2)  
**KJØKKENFRONT:** HVITPIGMENTERT EIK  
**ANNET:** HORISONTALE GREP  
**BACKSLASH:** GLASSPLATE MED MALT BAKSIDE, (MALES I STØVFRITT MILJØ)  
 Dempet BLÅ - LADY 4618 KVELDSHIMMEL - S5010-R90B

**T TETTE DØRER:** Formica Colors, farge F7837 Matte 58, Graphite  
 NCS S 8000-N // RAL 8019

**G GLASSDØRER:** Karmen i hvitlaset eik

**TS TETTE DØRER M/SPARKEPLATE I STÅL** Formica Colors, farge F7837  
 UTEN TERSKEL: Matte 58, Graphite  
 NCS S 8000-N // RAL 8019

**E EKISTERENDE DØRER**

