


JUSTERT ETTER MØTE 100817 AMV 100817
 AMV 150617
 AMV 060617

	AMV	180417
Sandvenvegen 48 AS, Pb 104, 5601 Norheimsund		
LOKALE FOR MATTILSYNET Gnr/bnr 11/294, Kvam herad		
PLAN 1. HØGD	1:100	E1
Sivilarkitekt MNAL Alv Martin Vangdal Sandvenvegen 18 5600 Norheimsund tlf: 56 55 19 40 e-post: arkitekt@vangdal.no		

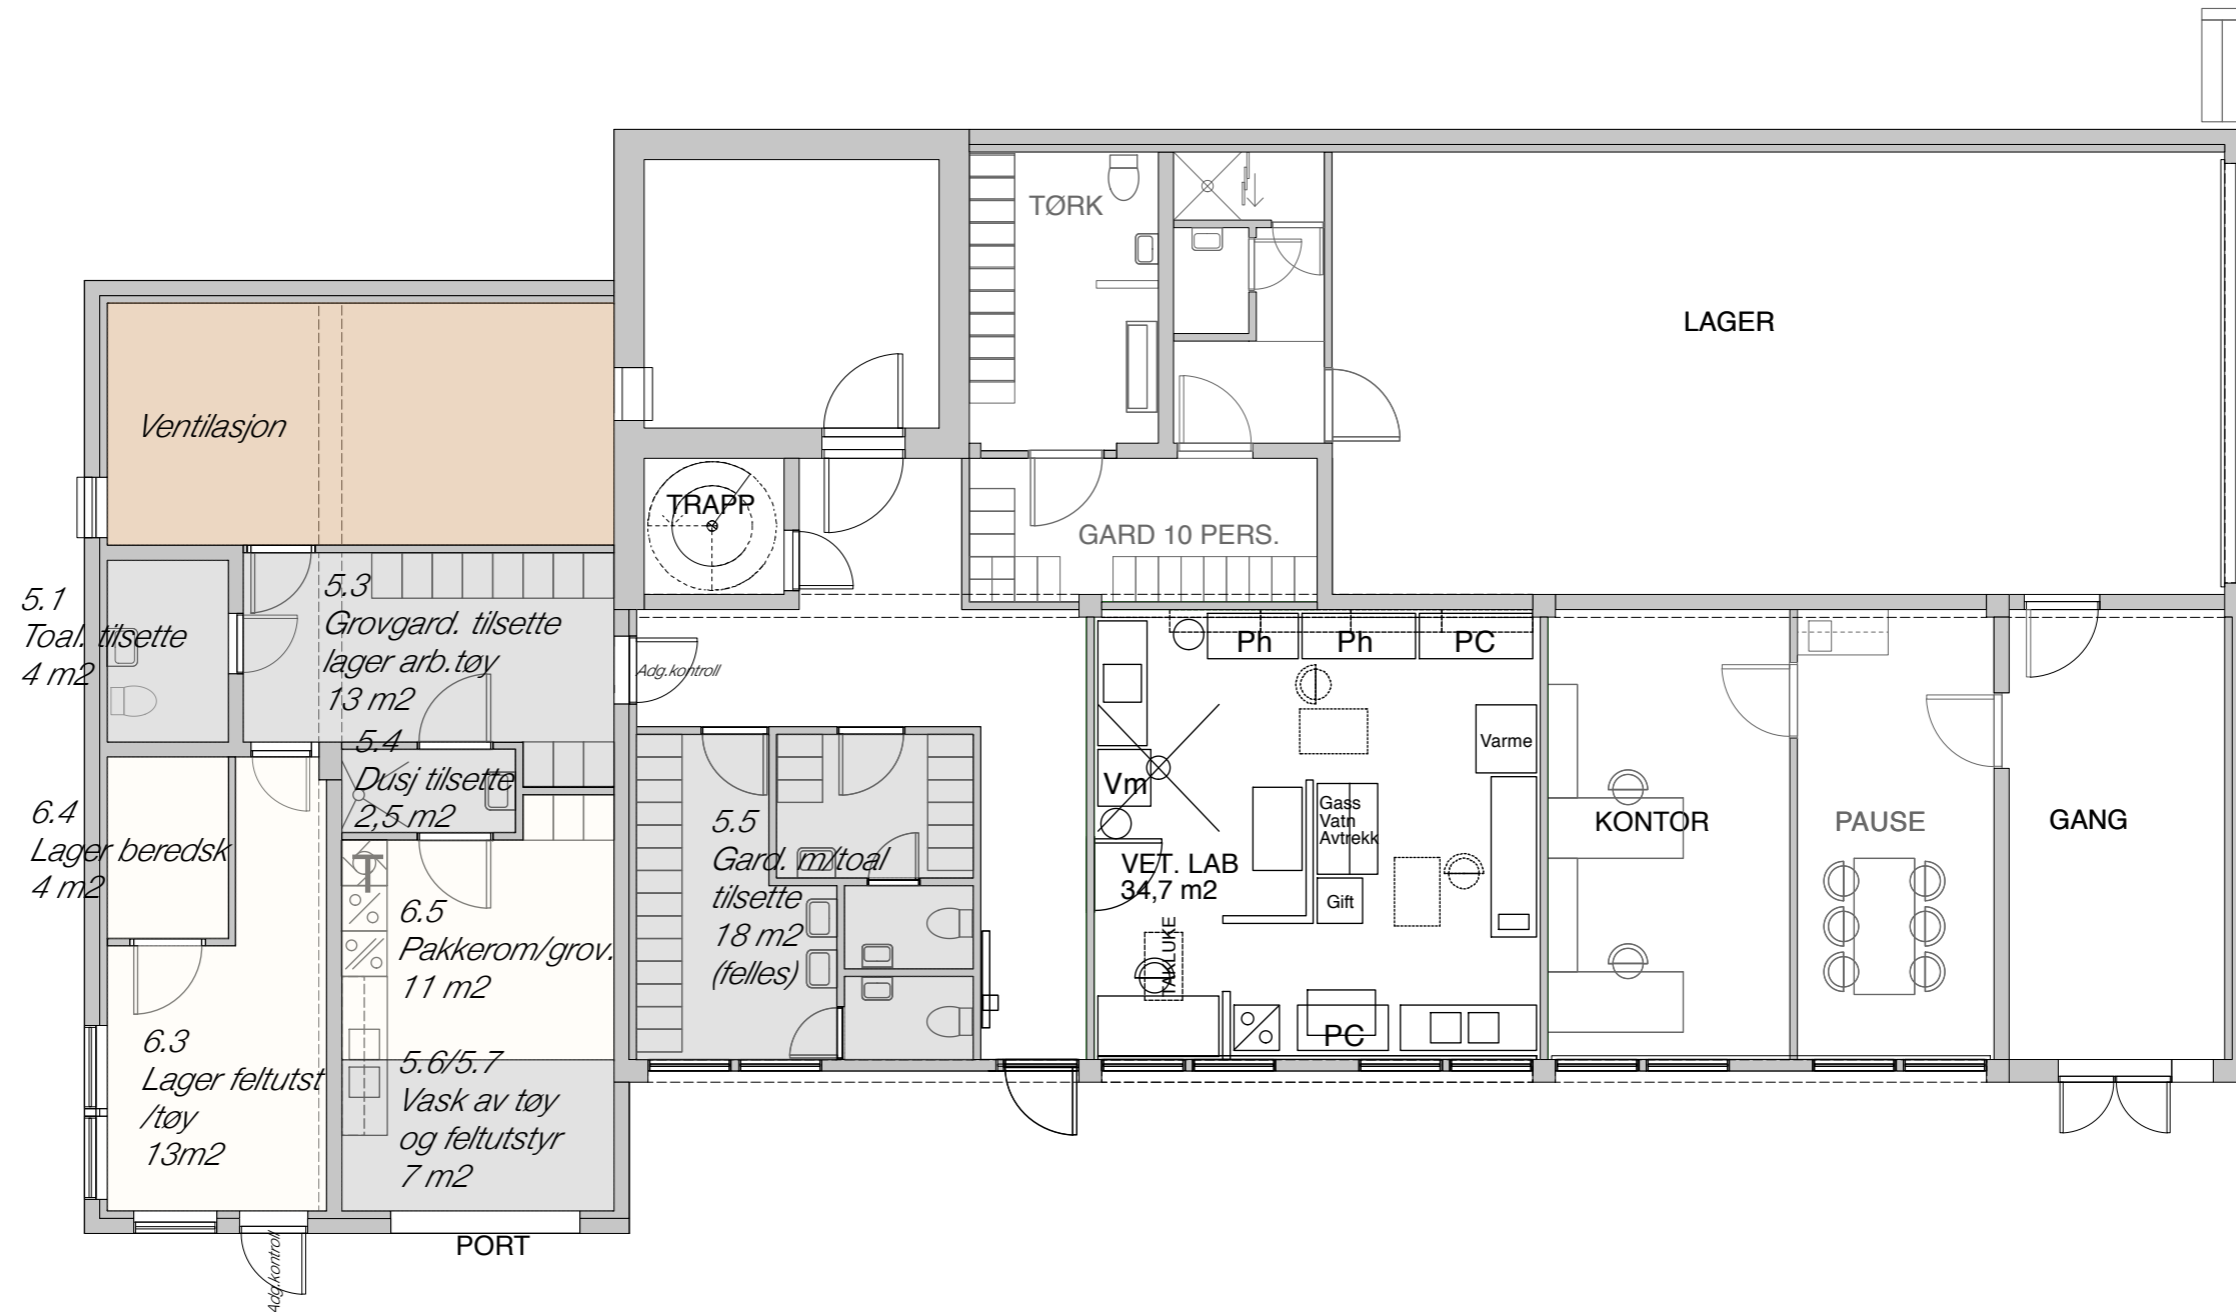

AREAL I UNDERETASJE ER I HOVUDSAK TILPASSA EKSISTERANDE PLANLØYSING

JUSTERT ETTER MØTE 100817 AMV 100817
 AMV 060617
 AMV 240517

	AMV	180417
Sandvenvegen 48 AS, Pb 104, 5601 Norheimsund		
LOKALE FOR MATTILSYNET Gnr/bnr 11/294, Kvam herad		
PLAN U.ETG	1:100	E2
Sivilarkitekt MNAL Alv Martin Vangdal Sandvenvegen 18 5600 Norheimsund tlf: 56 55 19 40 e-post: arkitekt@vangdal.no		