01065/46877 Geomatikk
114/528 11 Tegning

APPROBERT, den -8 OCT 1956
Drammen Bygningsråd
Denne tegning og bygningsrådets vedtaksskriv skal ligge på byggeplassen.
Enhver forandring av tegningen må være godkjent av bygningssjefen. Ansvarshavende plikter å holde bygningskontrollen nøye underrettet om arbeidets gang.

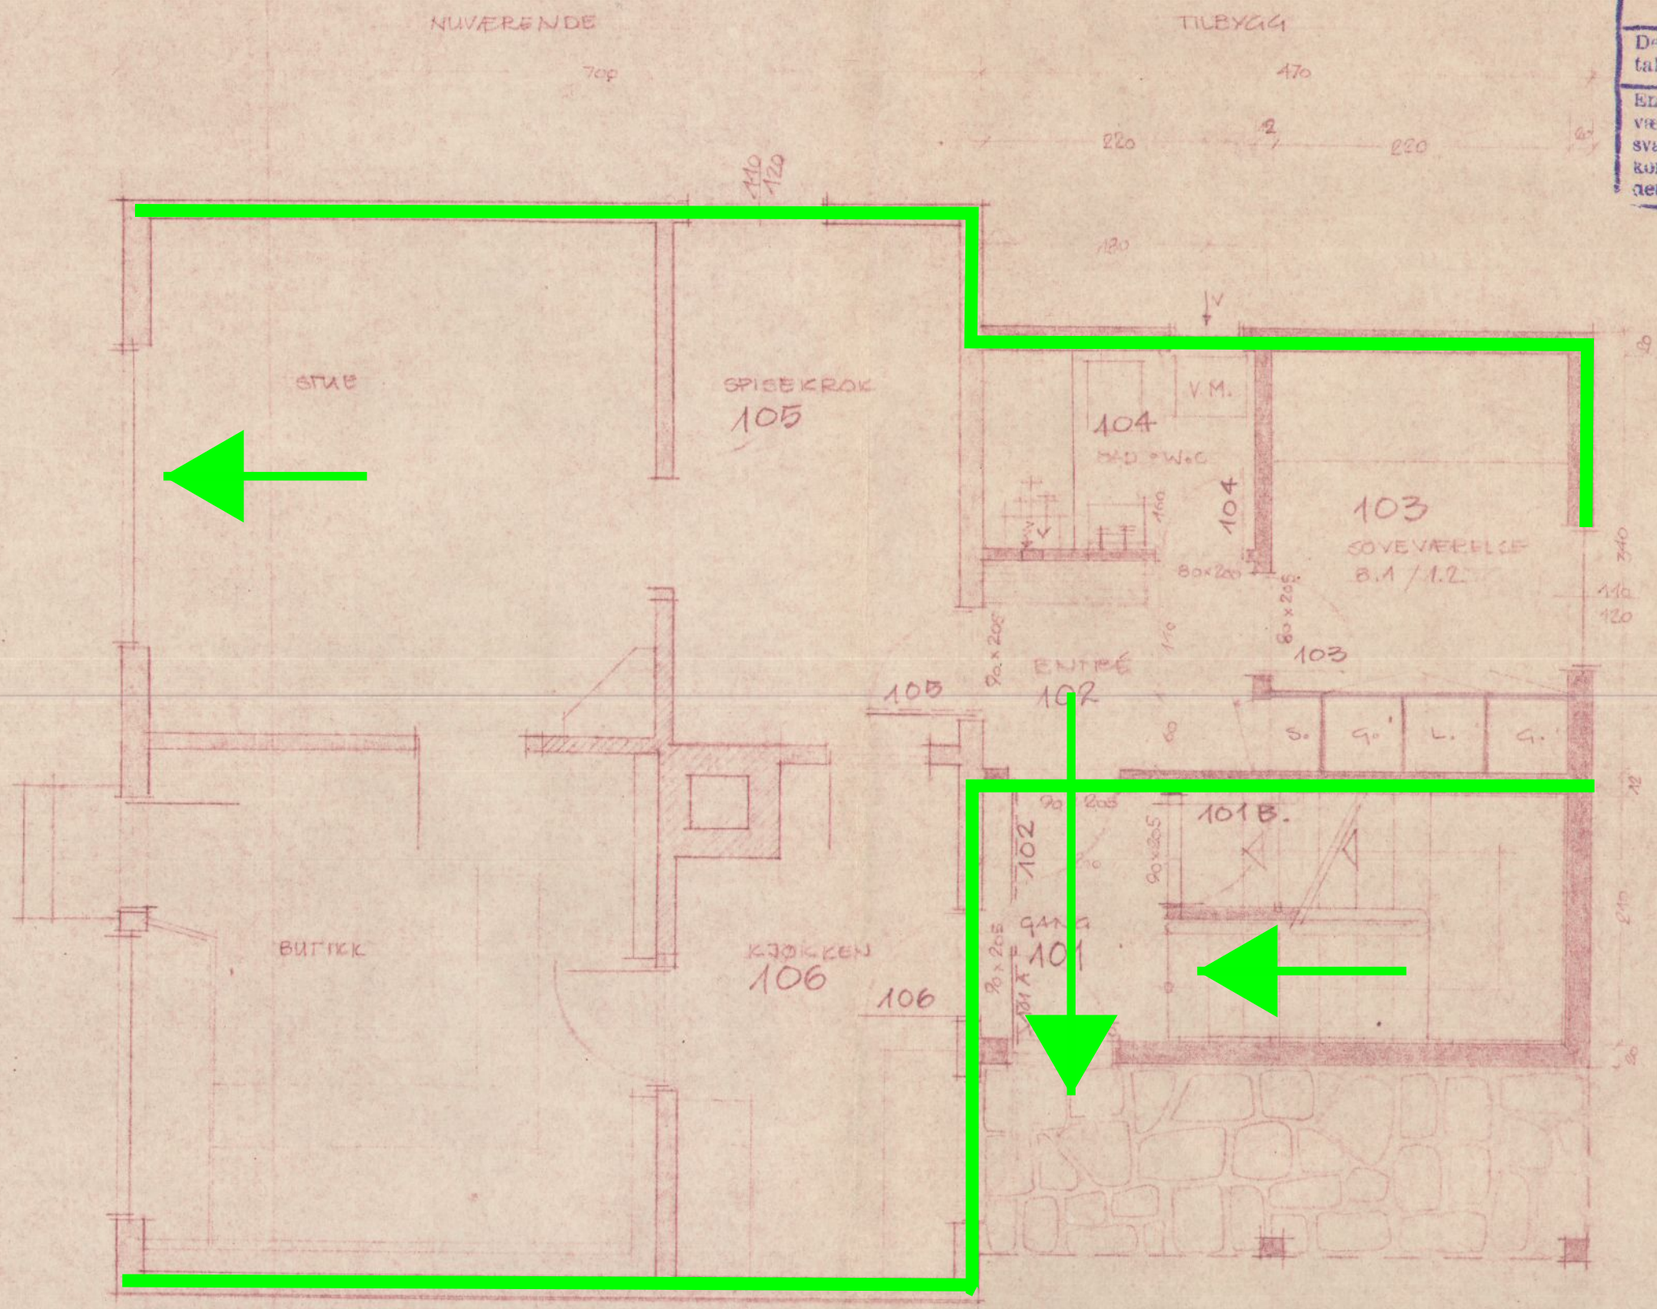

DRAMMEN BYGNINGSRÅD
00224 1956

H. TOMASSEN · HAUGESGT. 68
PLAN / UTVIDELSE · 1. ET · 1/50
DRAMMEN 30 · 8 · 56
H. P. EVENSEN · K. TORGET
ARKITEKTER · M · N · A · L ·

6

APPROBERT, den -8 OCT. 1956
Drammen Bygningsråd
Denne tegning og bygningsrådets vedtaksskriv skal ligge på byggeplassen.
Enhver forandring av tegningen må være godkjent av bygningssjefen. Ansvarshavende plikter å holde bygningskontrollen nøye underrettet om arbeidets gang.

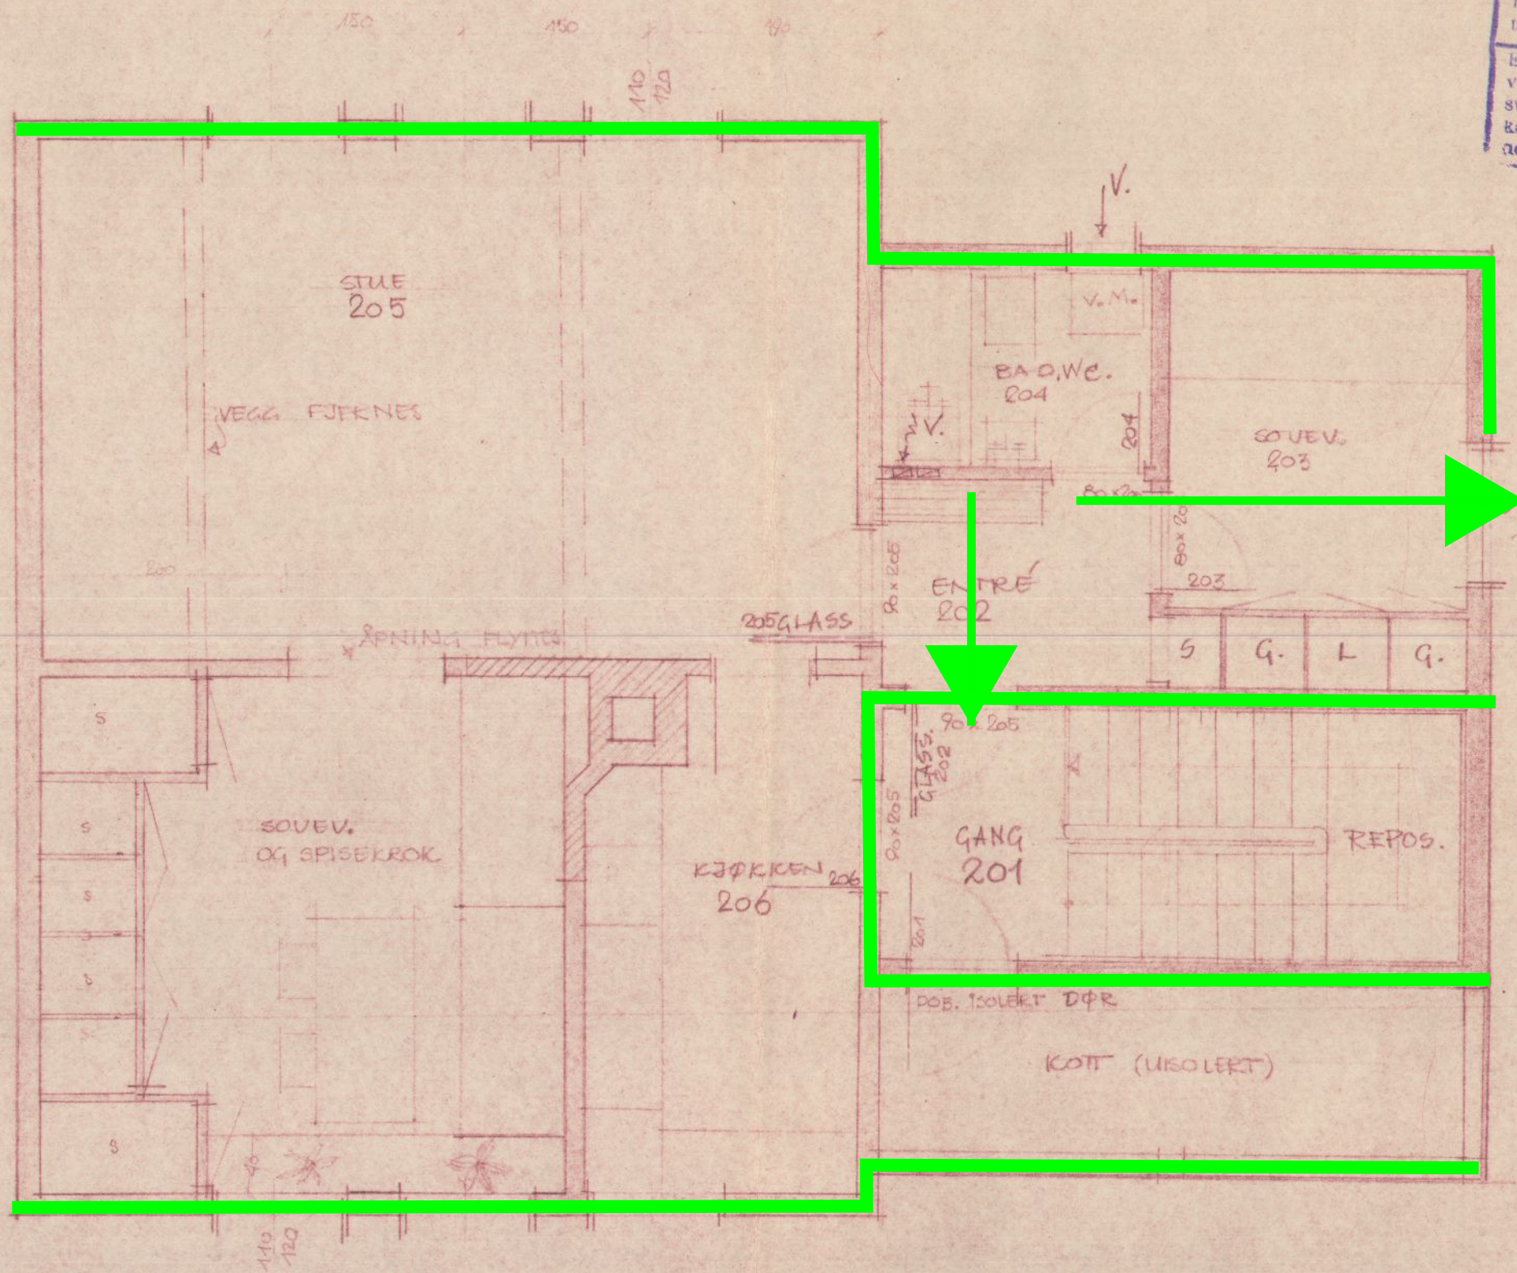

DRAMMEN BYGNINGSRÅD
00821 | 1956

H. TOMASSEN · HAUGESGT. 68
PLAN UTVIDELSE 2. ET. 1/50
DRAMMEN 30.8.56
H.P. EVENSEN · K. TORSET
ARKITEKTER · M.N.A.L.

APPROBERT, den -8 OCT 1956
Drammen Bygningsråd

Denne tegning og bygningsrådets vedtaksskriv skal ligge på byggeplassen.

Enhver forandring av tegningen må godkjennes av bygningssjefen. Ansvarshavende plikter å holde bygningskontrollen nøye underrettet om arbeidets gang.

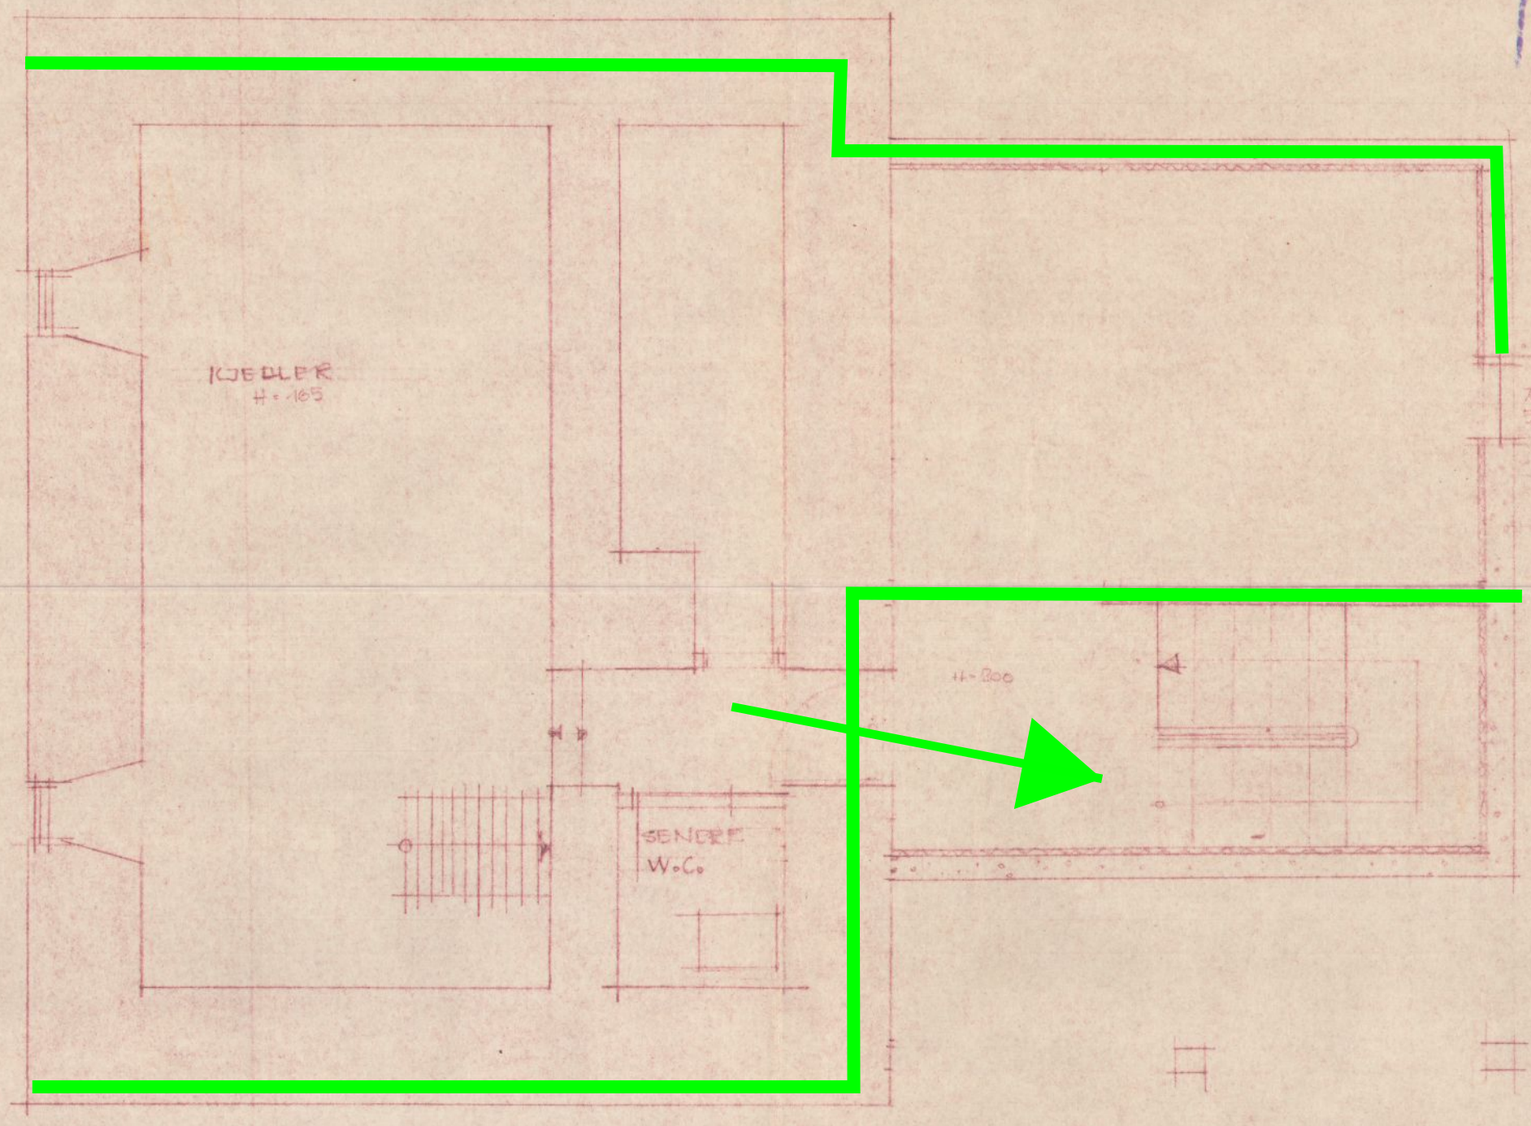

DRAMMEN BYGNINGSRÅD
00324 | 1956

H. TOMASSEN · HAUGESGT. 68
PLAN UTVIDELSE KJELLER-
ETASJE · M. 1:50
DRAMMEN 30 · 8 · 56
H.P. EVENSEN · K. TORSET
ARKITEKTER M.N.A.L.

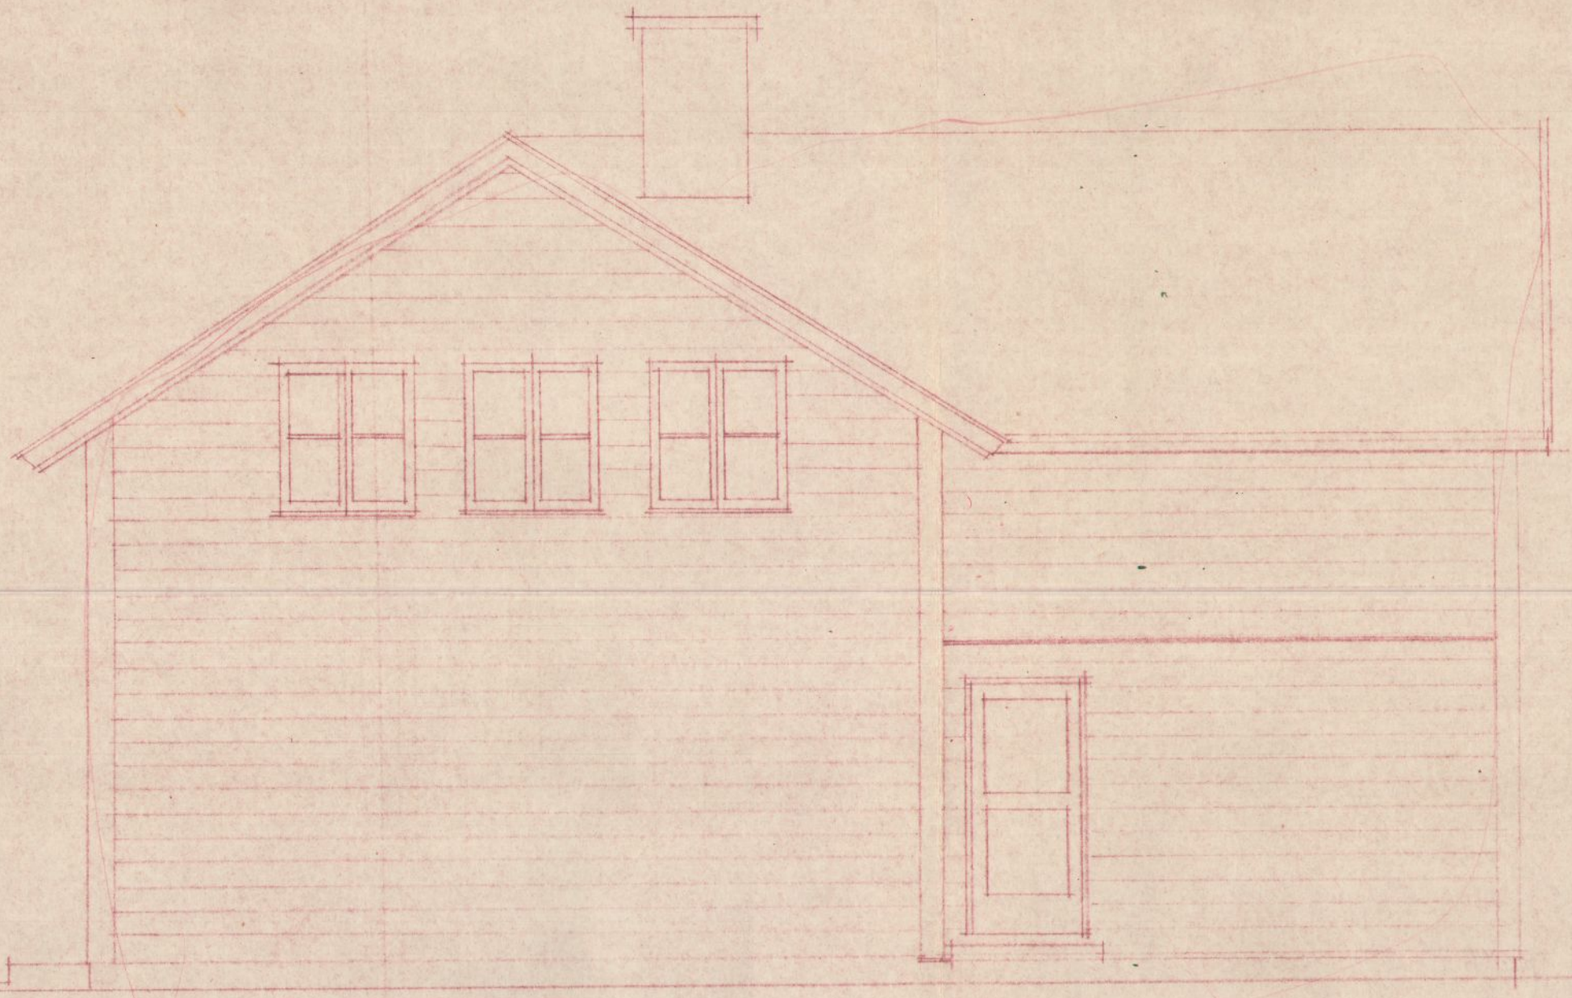

APPROBERT, den - 8 OCT. 1956
Drammen Bygningsråd

Denne tegning og bygningsrådets vedtakskriv skal ligge på byggeplassen.

Enhver forandring av tegningen må være godkjent av bygningssjefen. Ansvarshavende plikter å holde bygningsrådsrollen meget underrettet om arbeidets gang.

DRAMMEN BYGNINGSRÅD
00224 | 1956

H. TOMASSEN · HAUGESGT. 68
PLAN UTVIDELSE - FASADE
ØST · M. 1/50
DRAMMEN 30.8.56
H.P. EVENSEN · K. TORSET
ARKITEKTER M.N.A.L.

9

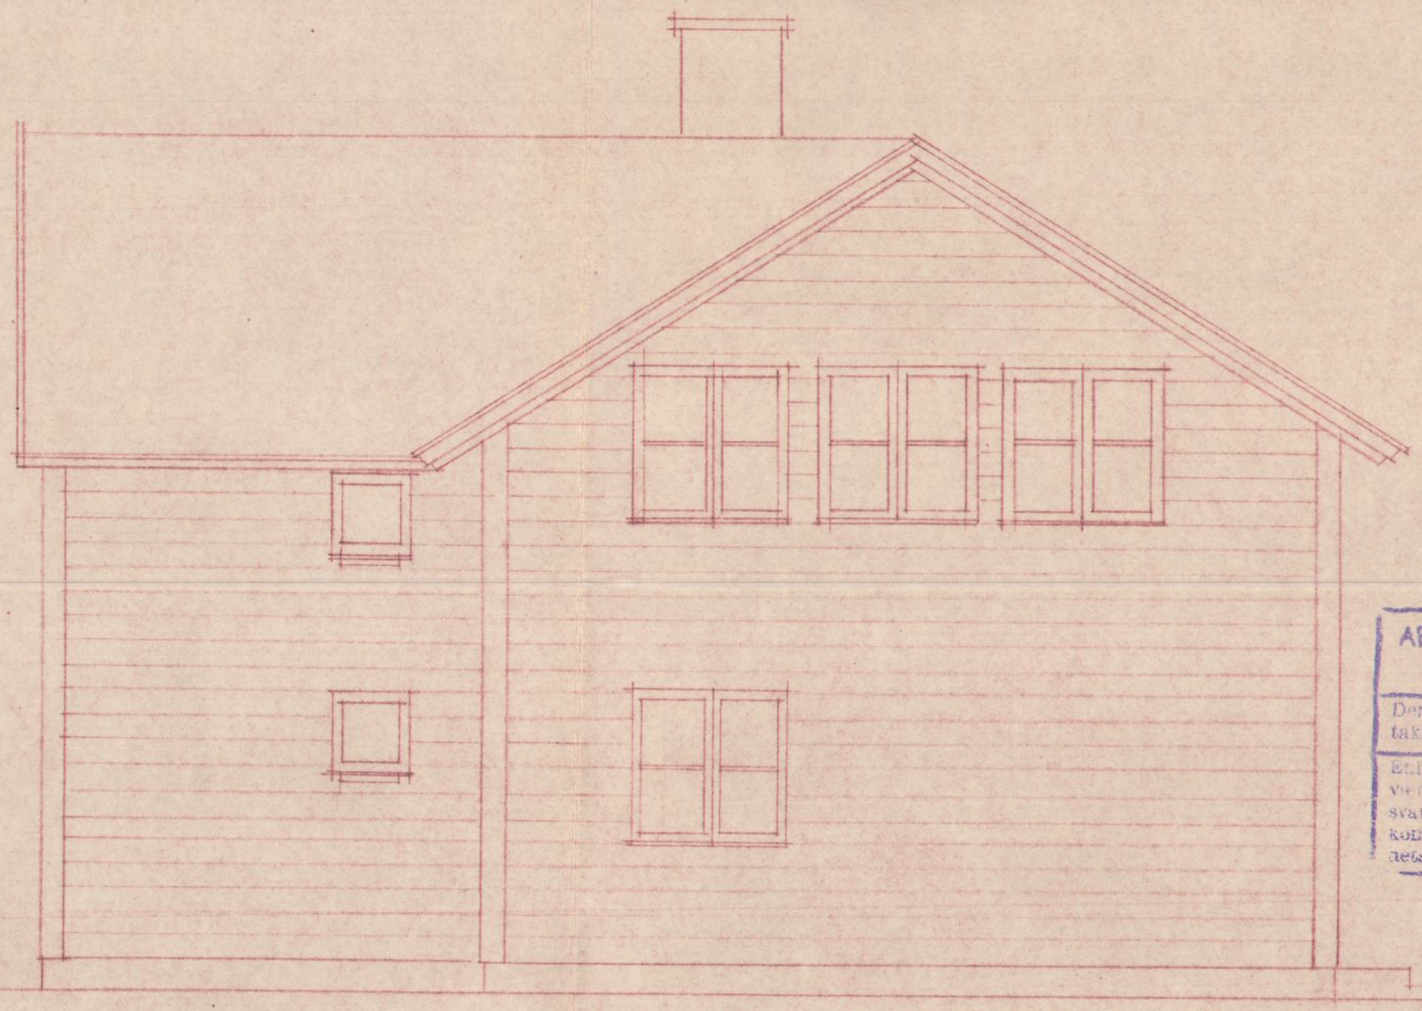

APPROBERT, den -8 OCT 1956
Drammen Bygningsråd

Denne tegning og bygningsrådets vedtaksskriv skal ligge på byggeplassen.

Enhver forandring av tegningen må være godkjent av bygningssjefen. Ansvarshavende plikter å holde bygningskontrollen høye underrettet om arbeidets gang.

DRAMMEN BYGNINGSRÅD
00324 | 1956

H. TOMASSEN · HAUGES GT 64
PLAN UTBYGGNING
FASADE VEST · M · 1/50
DRAMMEN 30 · 8 · 56
H. P. EVENSEN · K. TORSET
ARKITEKTER · M · N · A · L ·

10

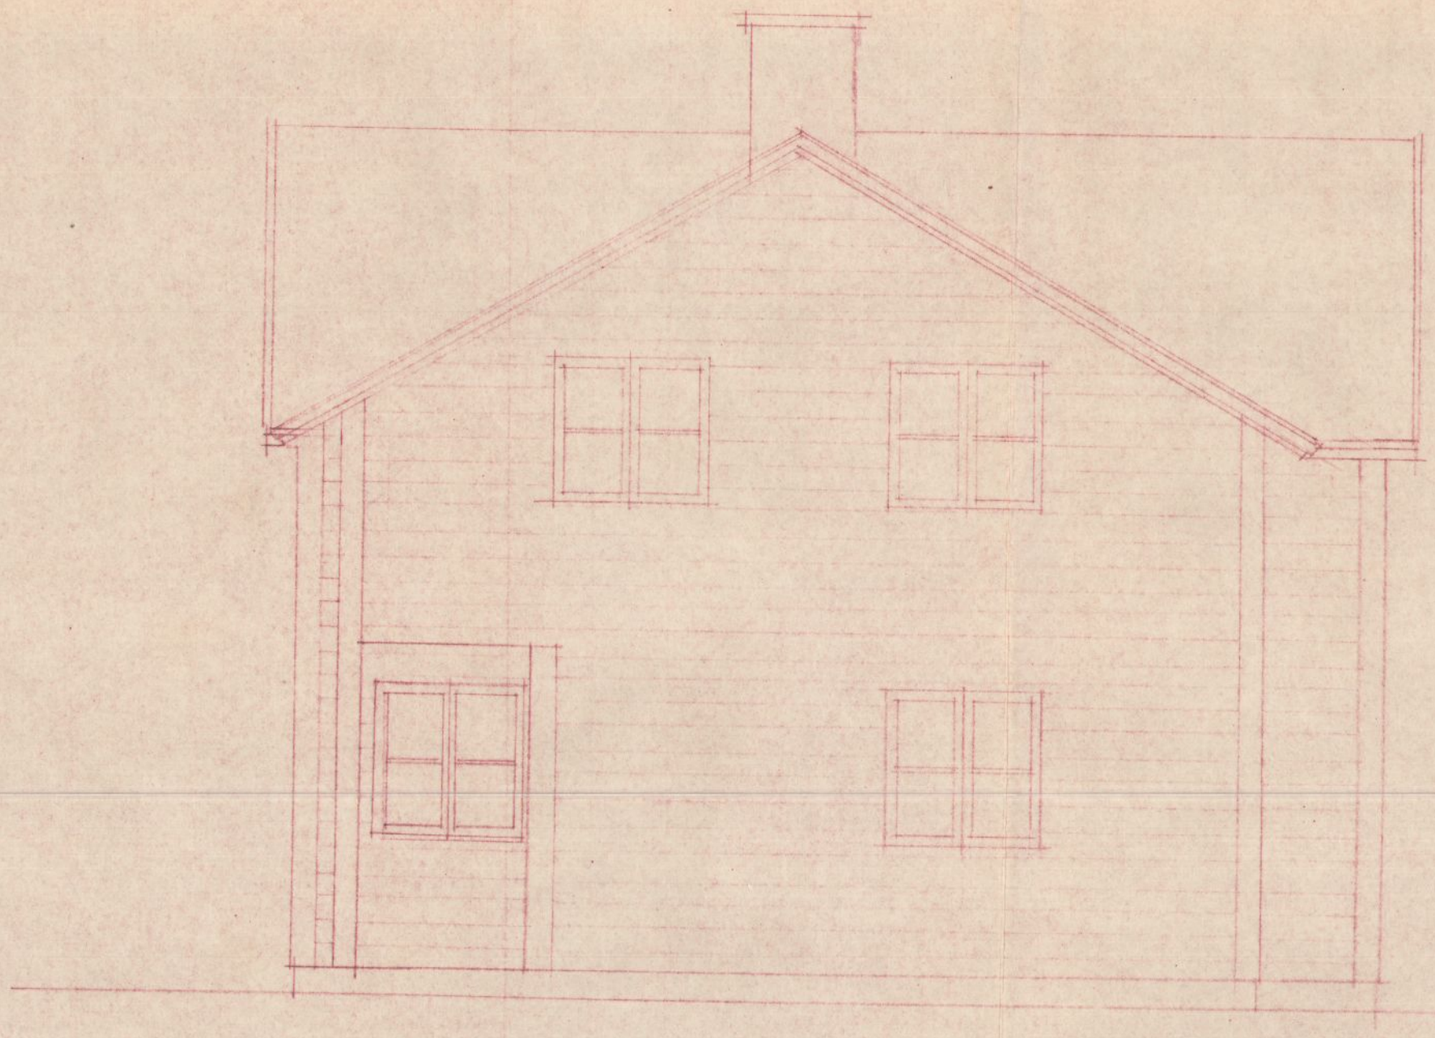

APPROBERT, den 8 OCT 1956
Drammen Bygningsråd

Denne tegning og bygningsrådets vedtaksskriv skal ligge på byggeplassen.

Enhver forandring av tegningen må være godkjent av bygningssjefen. Ansvarshavende plikter å holde bygningskontrollen hele underrettet om arbeidets gang.

DRAMMEN BYGNINGSRÅD
00324 | 1956

H.TOMASSEN • HAUGES GT. 68

PLAN UTVIDELSE FASADE

NORD M. 1:50

DRAMMEN 30.8.56

H.P. EVENSEN • K. TORSET

ARKITEKTER • M.N.A.L.

11