


01065/46877
 114/528 11 Tegning
 Geomatikk

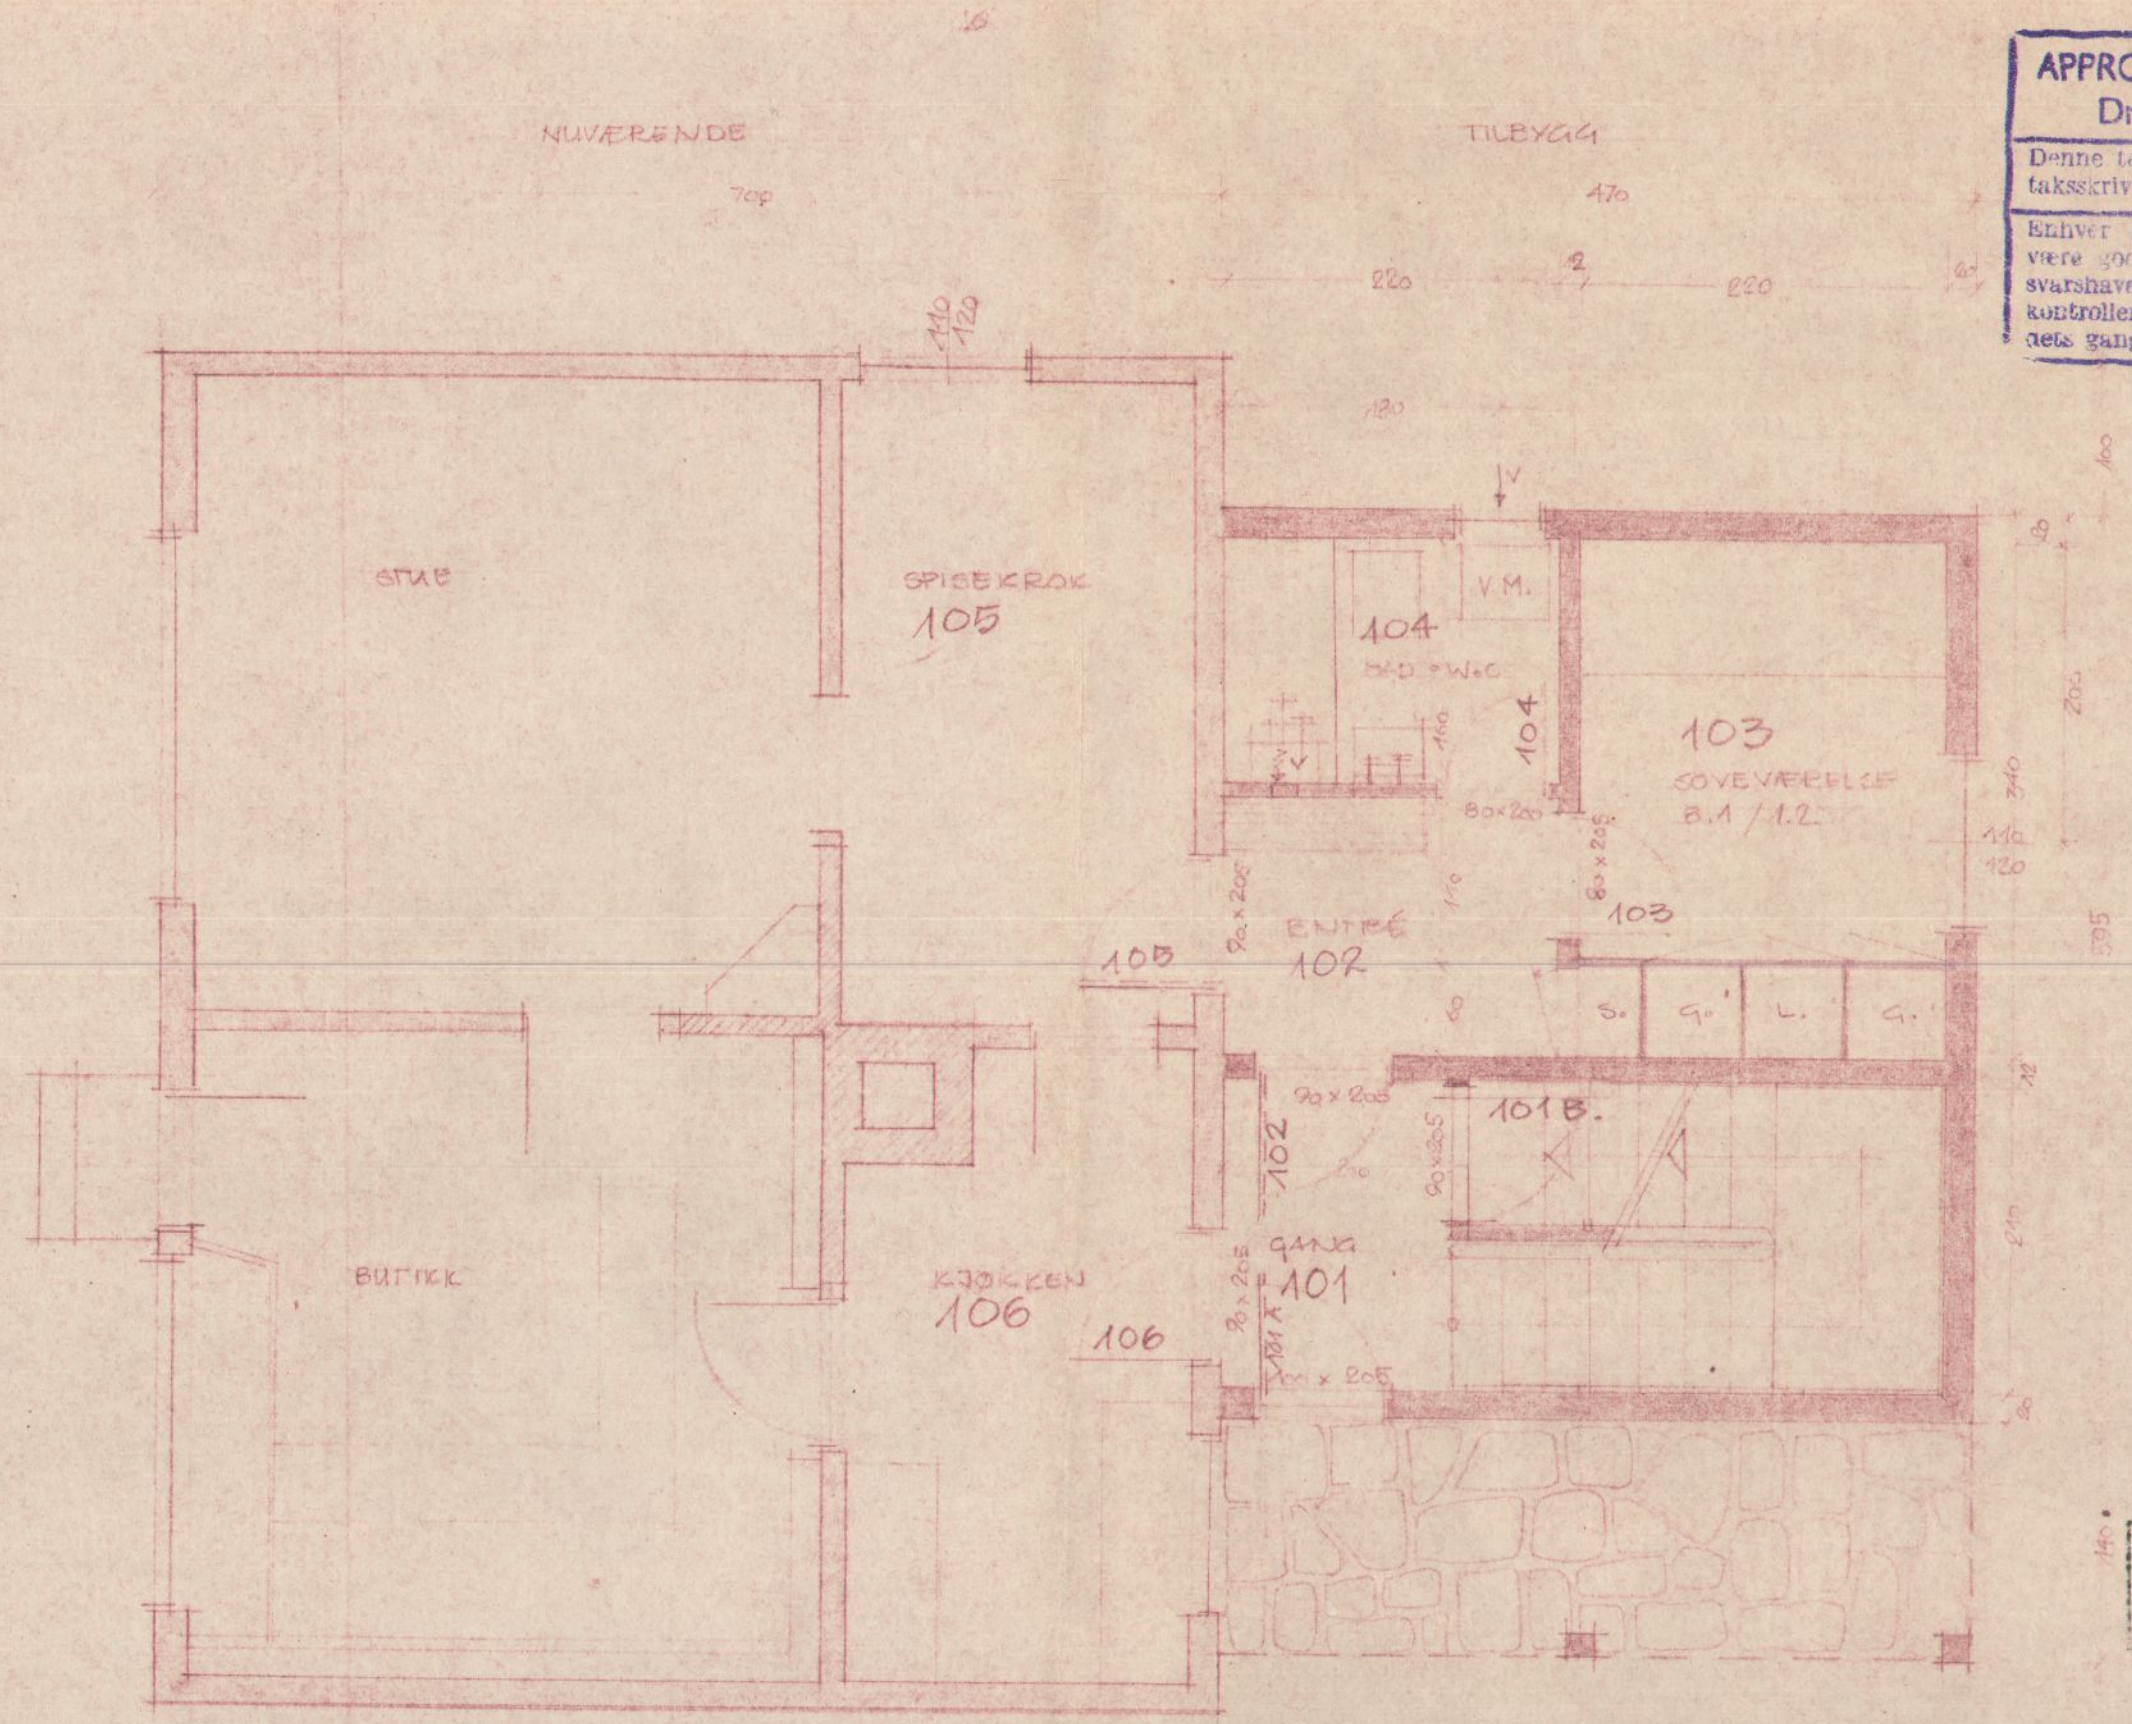

APPROBERT, den -8 OCT 1956
Drammen Bygningsråd

Denne tegning og bygningsrådets vedtaksskriv skal ligge på bygningsklassen.

Enhver forandring av tegningen må være godkjent av bygningsjefen. Ansvarshavende plikter å holde bygningskontrollen nøye underrettet om arbeidets gang.


DRAMMEN BYGNINGSRÅD
 00224 | 1956

H. TOMASSEN • HAUGESGT. 68
 PLAN UTVIDELSE 1. ET • 1/50
 DRAMMEN 30 • B • 56
 H. P. EVENSEN • K. TØRST
 ARKITEKTER • M. N. • A. L.



APPROBERT, den -8 OCT. 1956
 Drammen Bygningsråd


Dette tegning og bygningsrådets ved-
 takskriv skal ligge på byggeplassen.
 Enhver forandring av tegningen må
 være godkjent av bygningsjefen. An-
 svarshavende plikter å holde bygnings-
 kontrollen nøye underrettet om arbei-
 ets gang.

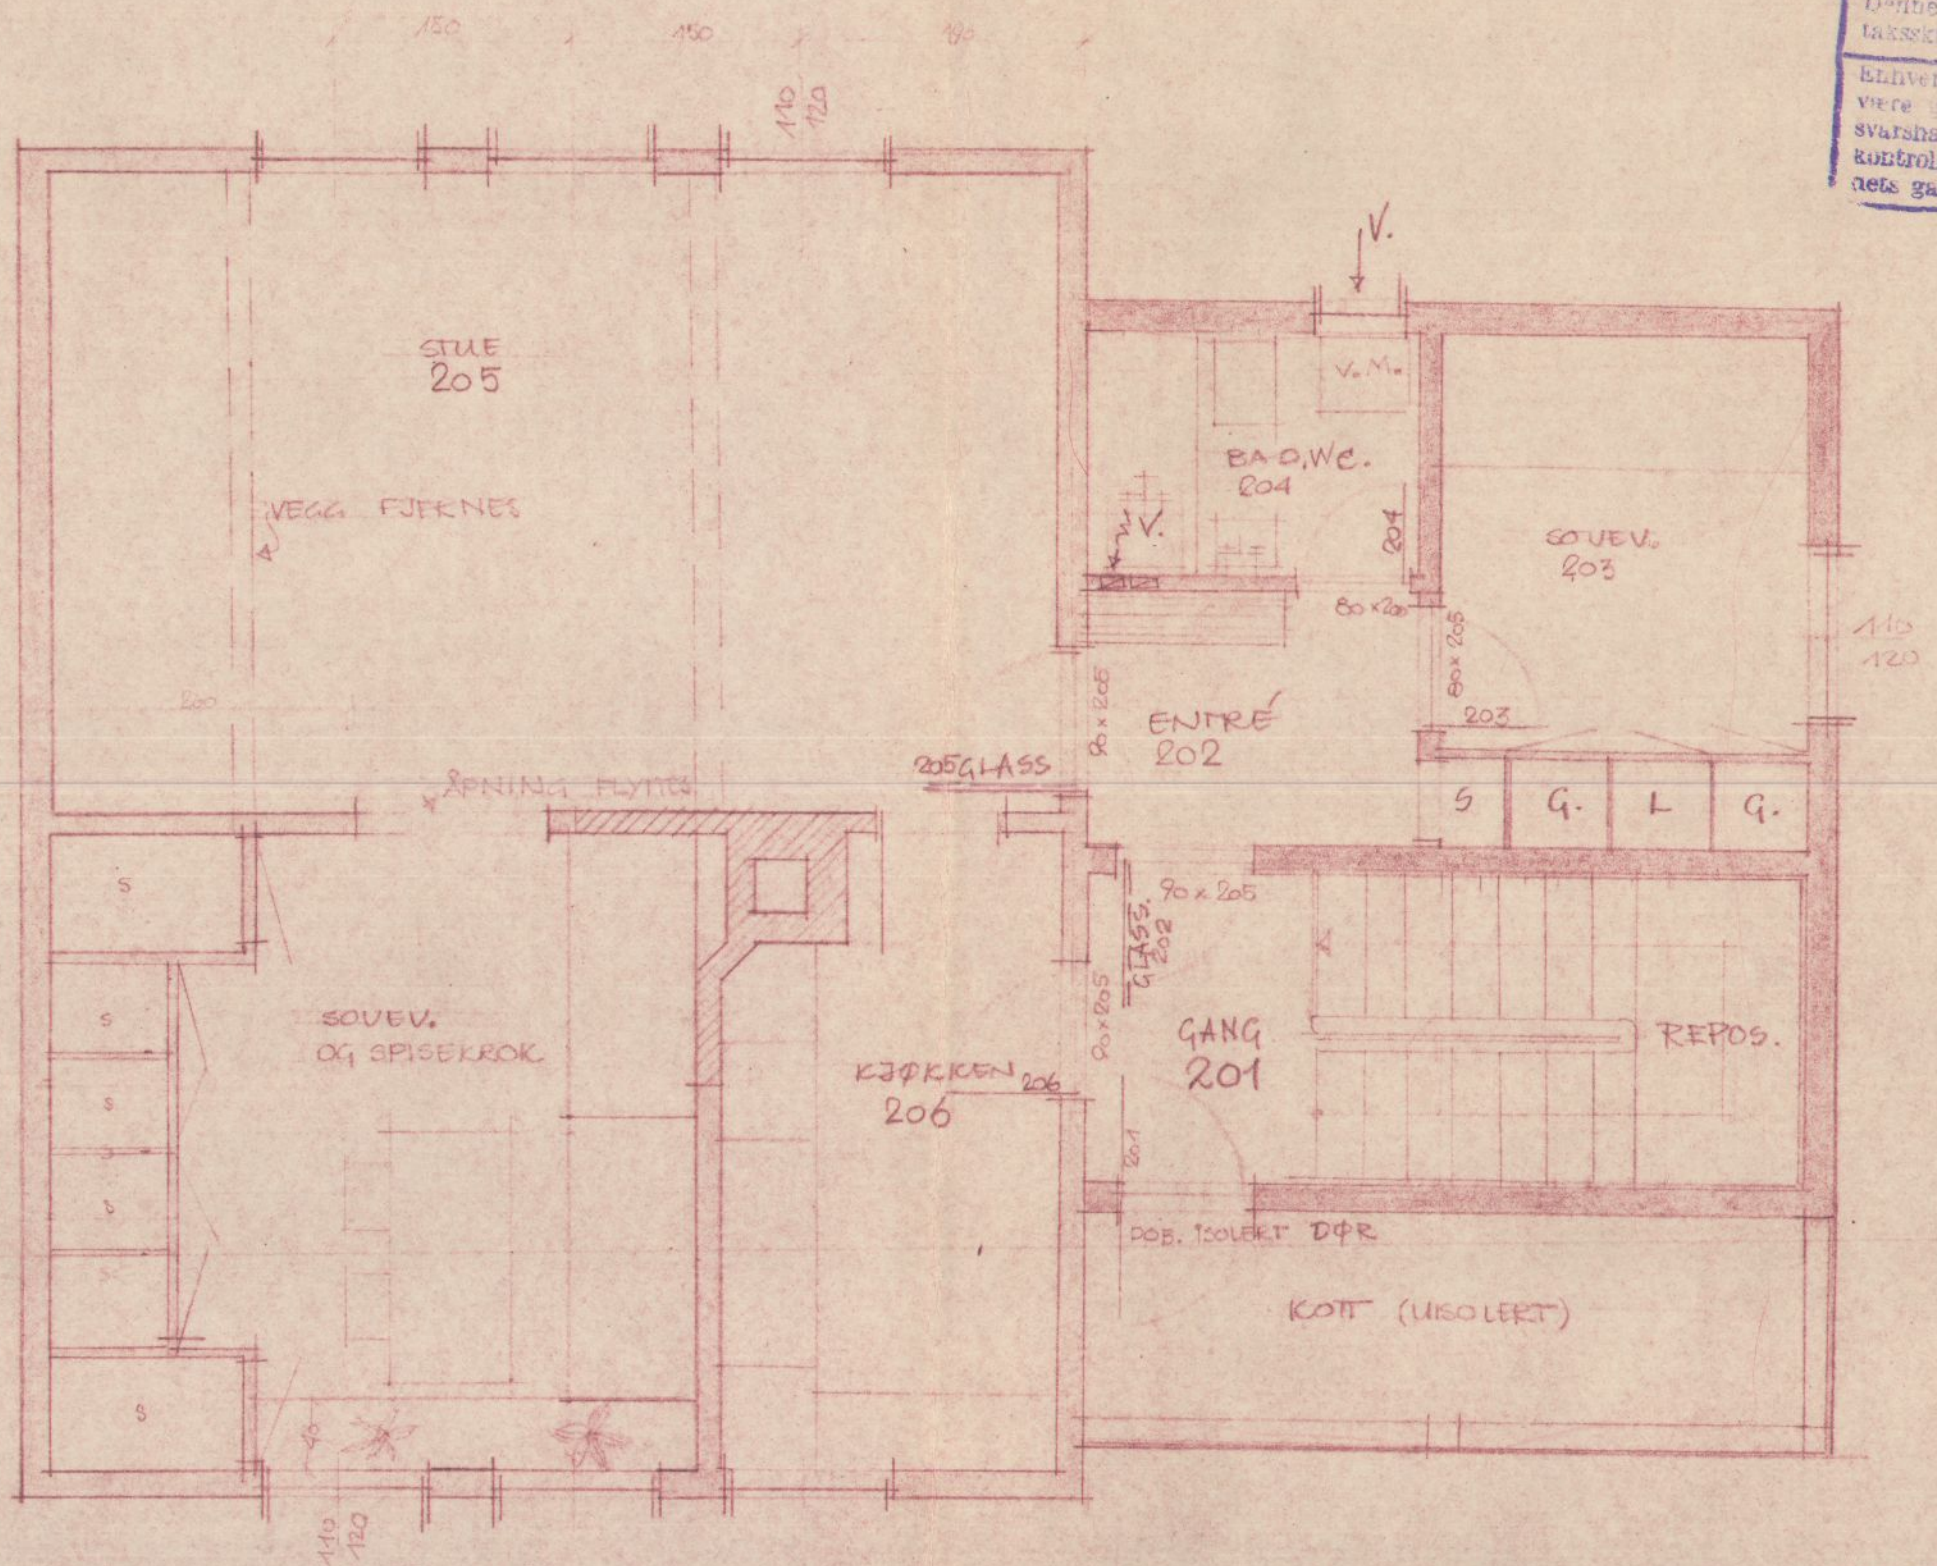

DRAMMEN BYGNINGSRÅD
 00224 | 1000

H. TOMASSEN • HAUGESGT. 68
 PLAN UTVIDELSE 2. ET • 1/50
 DRAMMEN 30 • 8 • 56
 H. P. EVENSEN • K. TORSET
 ARKITEKTER • M. N. A. L.


APPROBERT, den -8 OCT 1956
 Drammen Bygningsråd
 Denne tegning og bygningsrådets ved-
 takskriv skal ligge på byggeplassen.
 Ved forandring av tegningen må
 vedtakskriften av bygningsjefen. An-
 svarets plikt er å holde bygnings-
 kontrollen nøytt underrettet om arbei-
 tets gang.

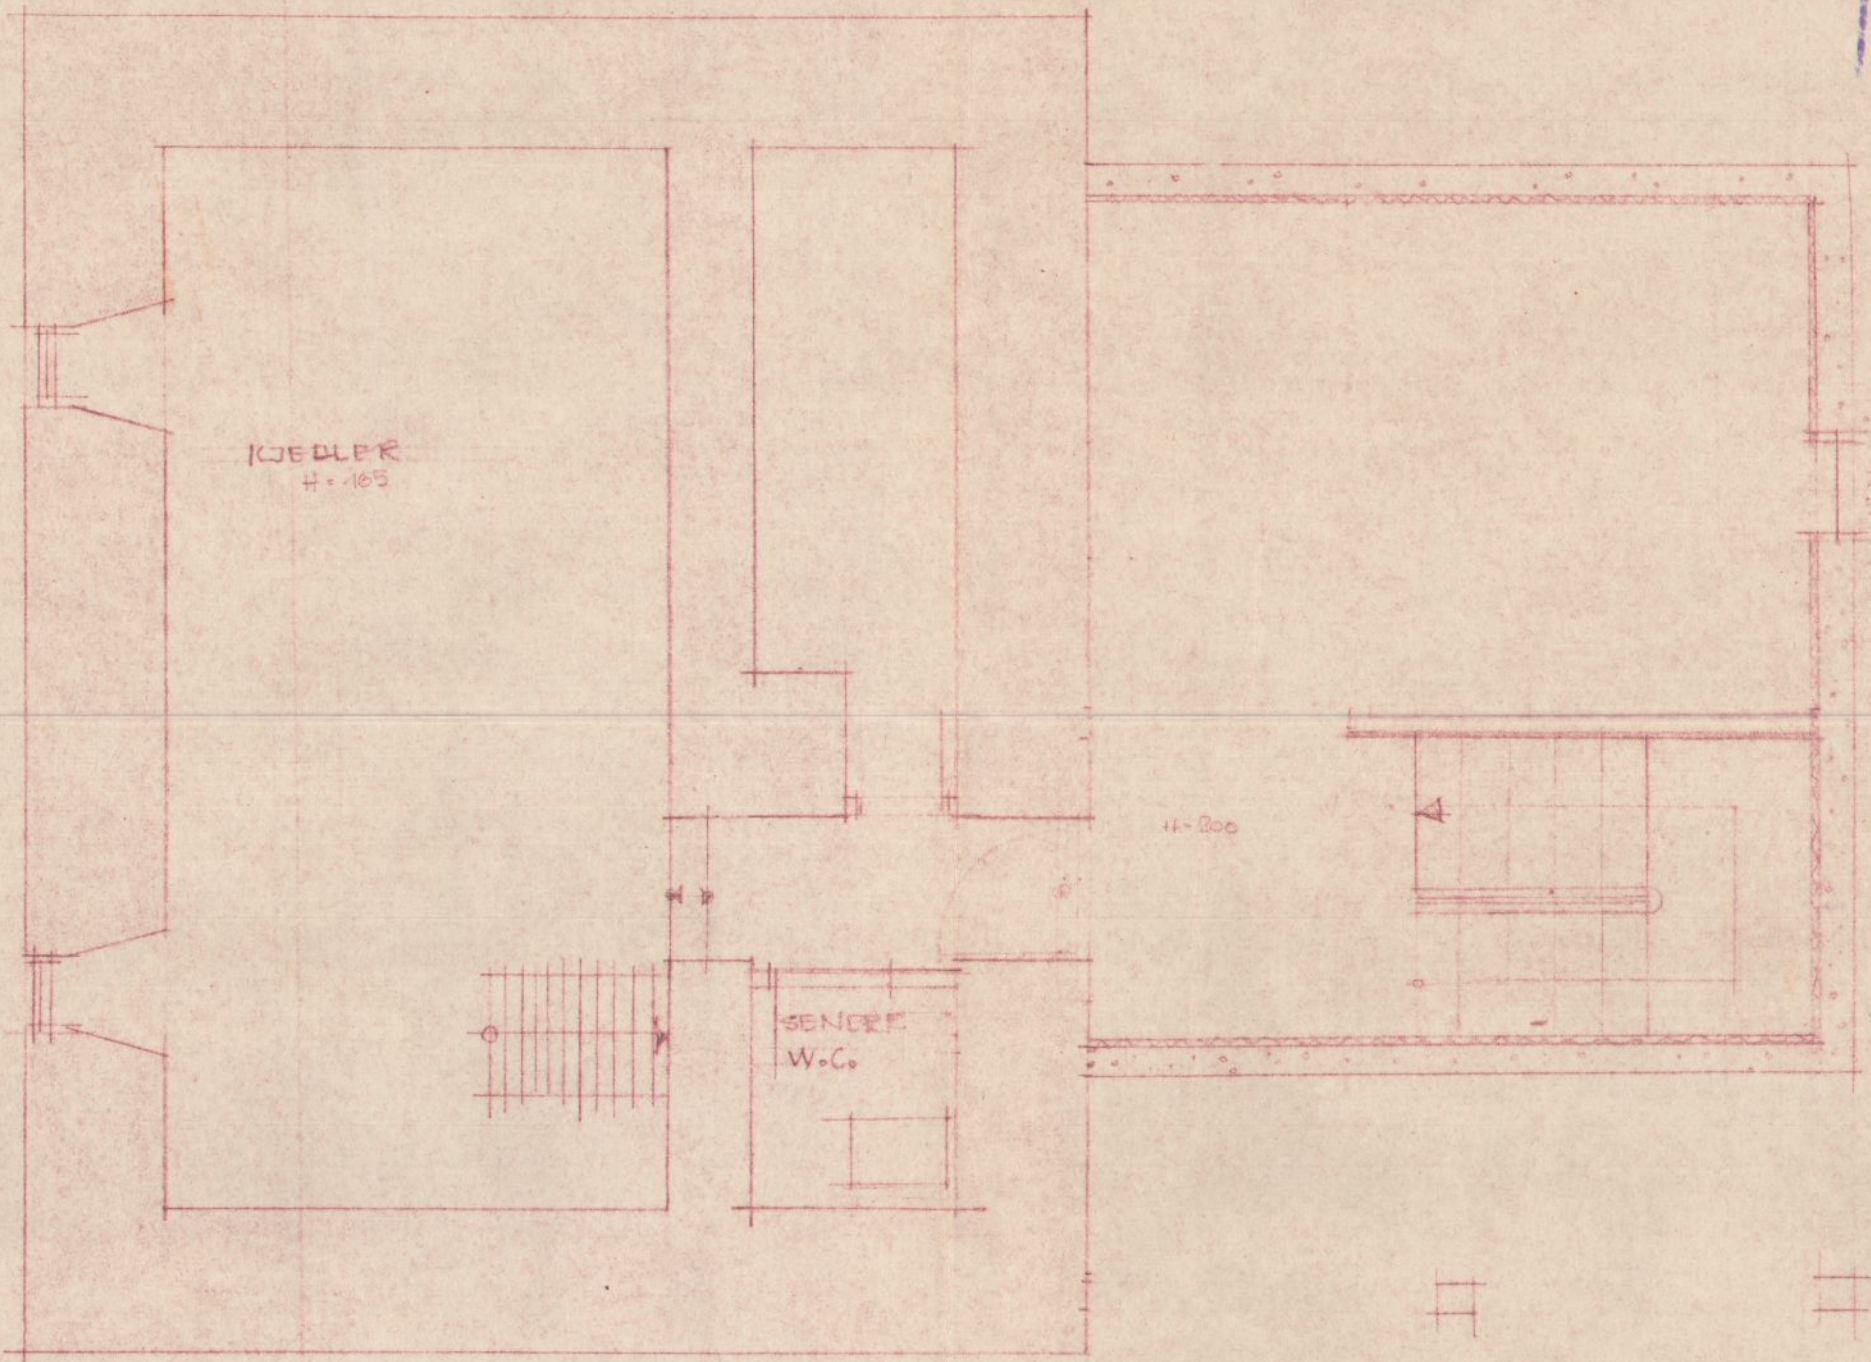

DRAMMEN BYGNINGSRÅD
 00324 | 1956

H. TOMASSEN • HAUGESGT. 68
 PLAN UTVIDELSE KJELLER-
 ETASJE • M • 1 • 50
 DRAMMEN 30 • 8 • 56
 H. P. EVENSEN • K. TØRSET
 ARKITEKTER M • N • A • L



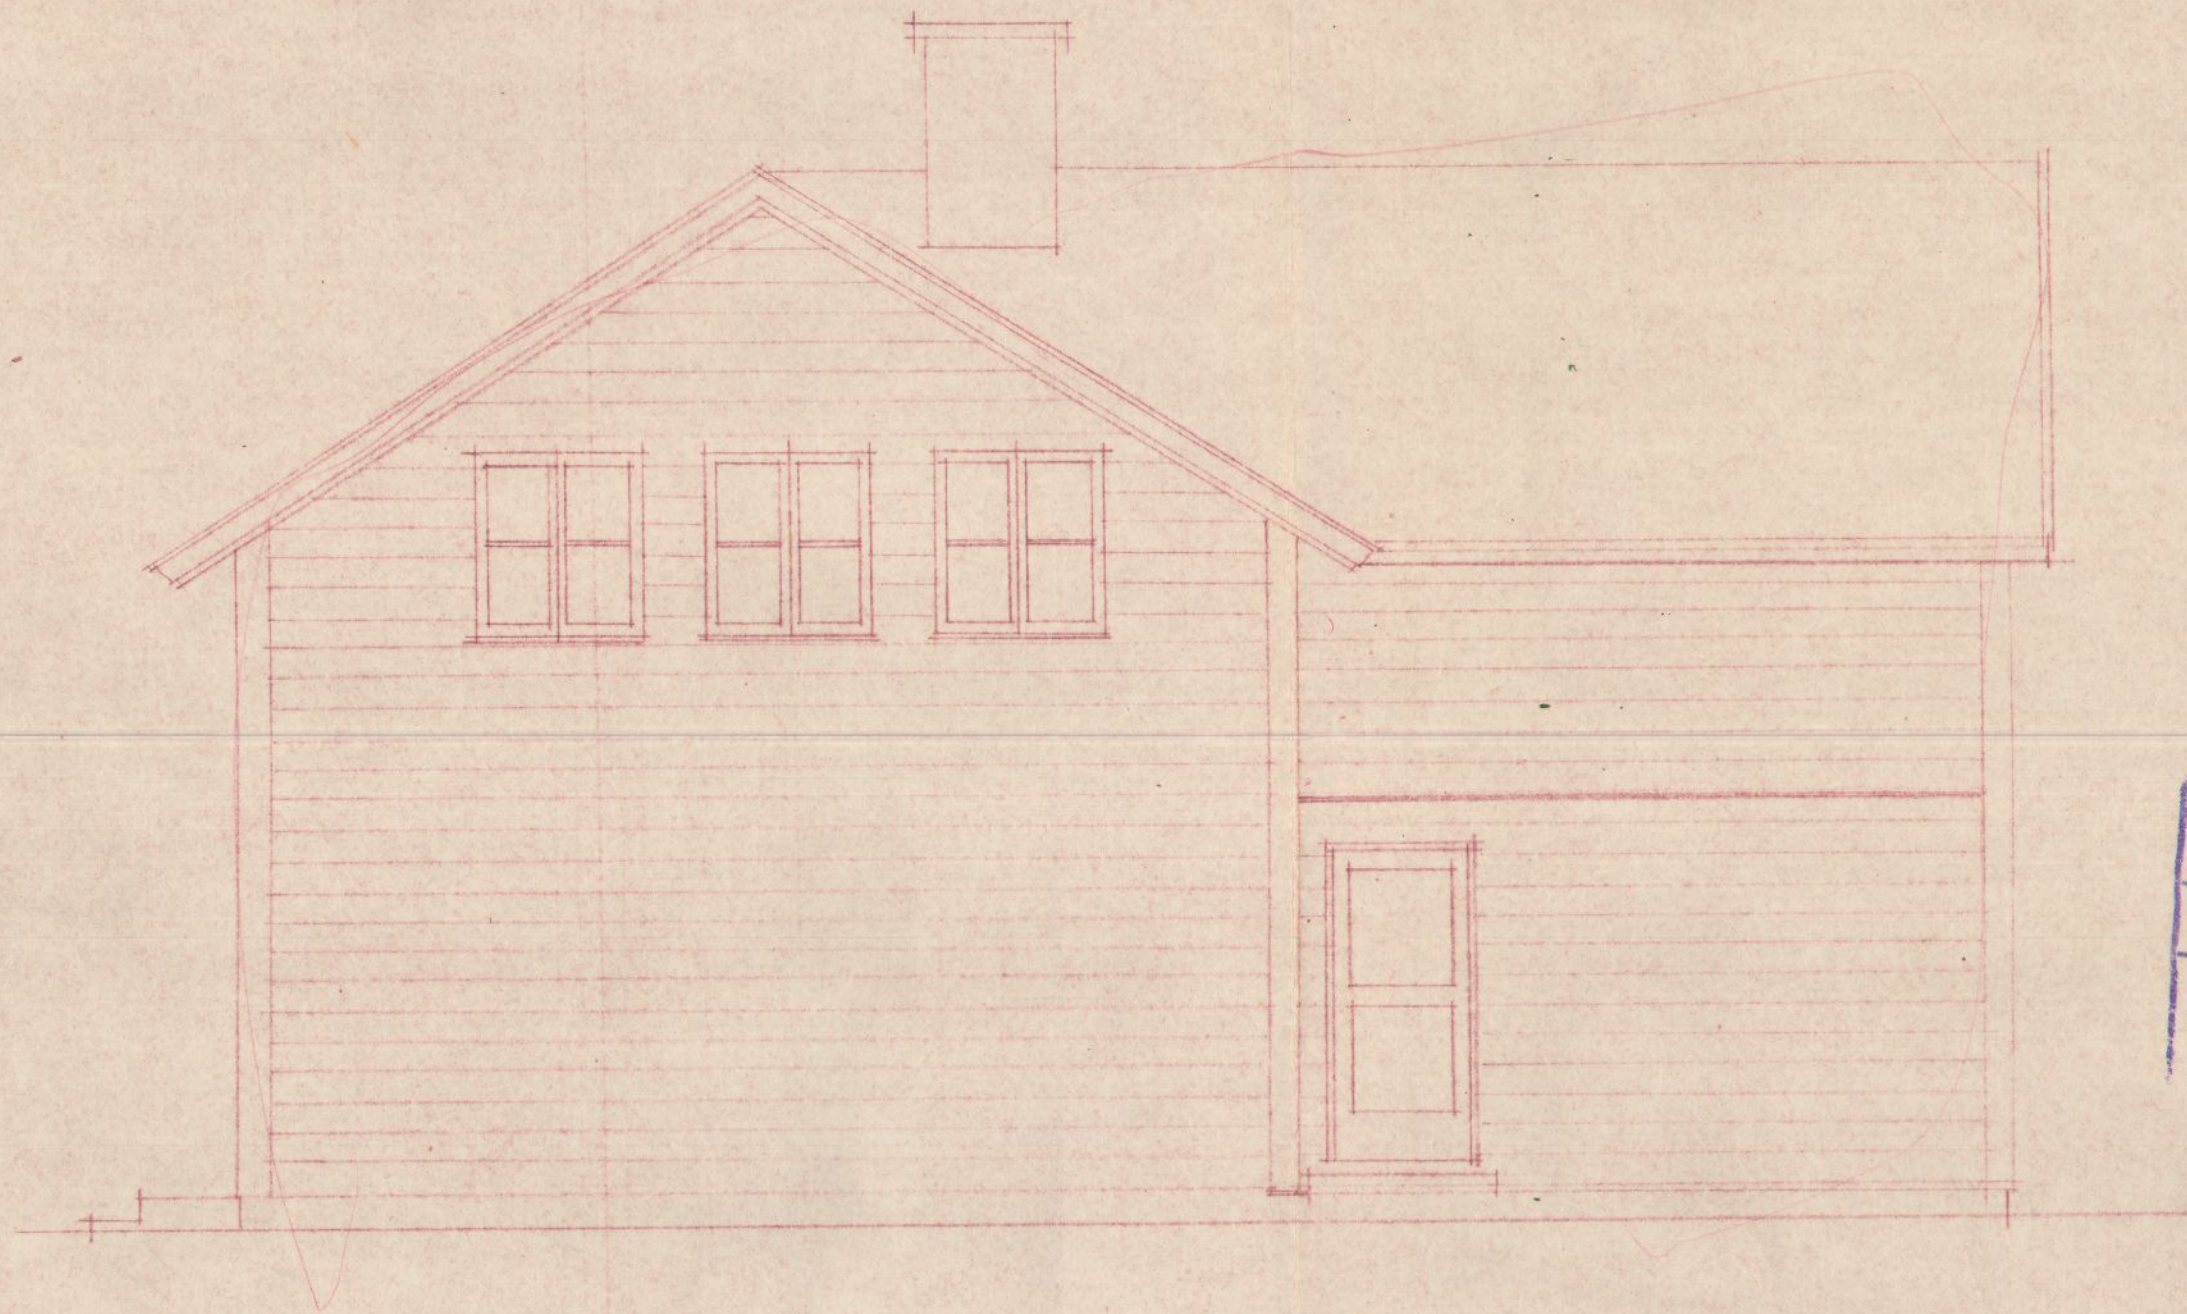

APPROBERT, den 8 OCT. 1956
Drammen Bygningsråd

Denne tegning og bygningsrådets ved-
taksskriv skal ligge på byggeplassen.

Bliver forandring av tegningen må
være konsulent av bygningsjefen. An-
svarshavende plikter å holde bygnings-
kontrollen nøye underrettet om arbei-
tets gang.

DRAMMEN BYGNINGSRÅD
00224 | 1956

H. TOMASSEN • HAUGESGT. 68
PLAN UTVIDELSE - FASADE
ØST • M. 1/50
DRAMMEN 30.8.56
H.P. EVENSEN • K. TORSET
ARKITEKTER M.N.A.L.





APPROBERT, den 8 OCT 1956
Drammen Bygningsråd

Denne tegning og bygningsrådets vedtaksskriv skal ligge på byggeplassen.
Enhver forandring av tegningen må være godkjent av bygningsjefen. Ansvarshavende plikter å holde bygningskontrollen nøye underrettet om arbeites gang.

DRAMMEN BYGNINGSRÅD
00224 | 1956


H. TOMASSEN • HAUGES GT 64
PLAN UTBYGGNING

FASADE VEST • M • 1/50

DRAMMEN 30 • 8 • 56

H. P. EVENSEN • K. TØRSET
ARKITEKTER • M. N. A. L.

10

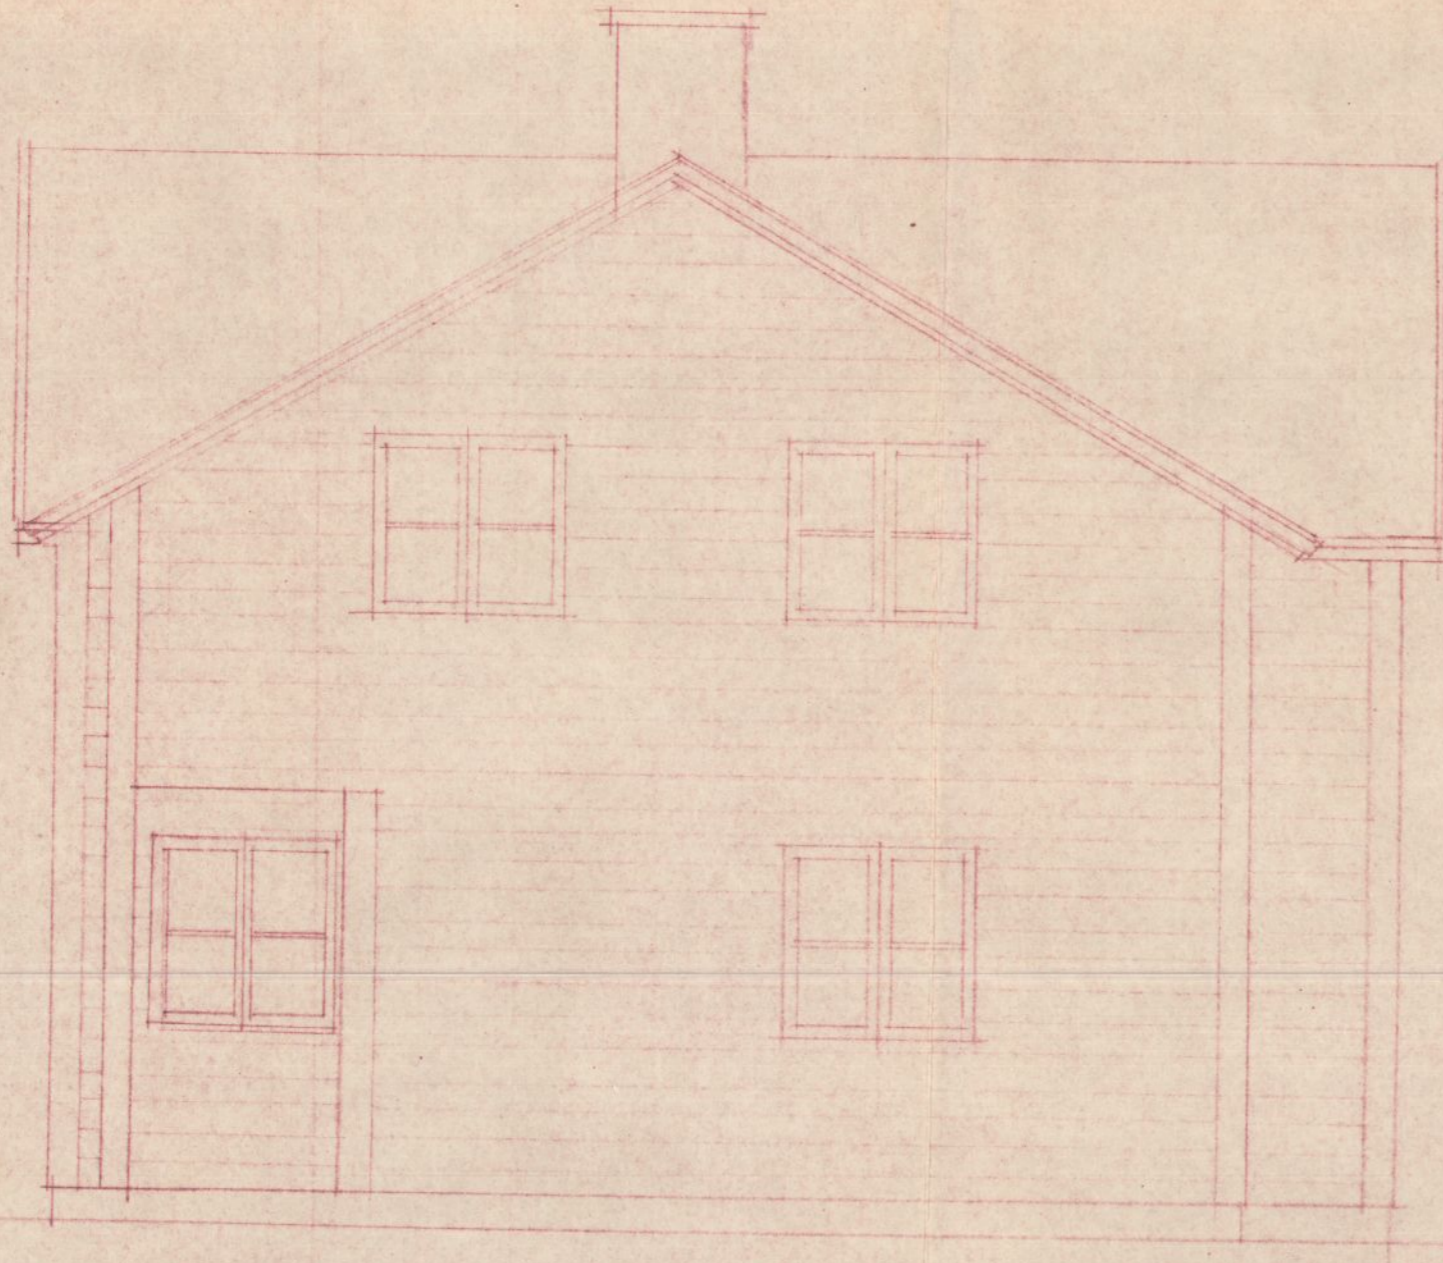

APPROBERT, den 8 OCT 1956
Drammen Bygningsråd

Denne tegning og bygningsrådets vedtaksskriv skal ligge på byggeplannen.

Enhver forandring av tegningen må være godkjent av bygningsjefen. Ansvarshavende plikter å holde bygningskontrollen nøye underrettet om arbeidets gang.

DRAMMEN BYGNINGSRÅD
00324 | 1956

H. TOMASSEN • HAUGES GT. 68
PLAN UTVIDELSE FASADE
NORD M. 1.50
DRAMMEN 30.8.56
H. P. EVENSEN • K. TORSET
ARKITEKTER • M. N. A. L.

