



DEKKE OVER BUNN EKS. SLEPETANK
1:100

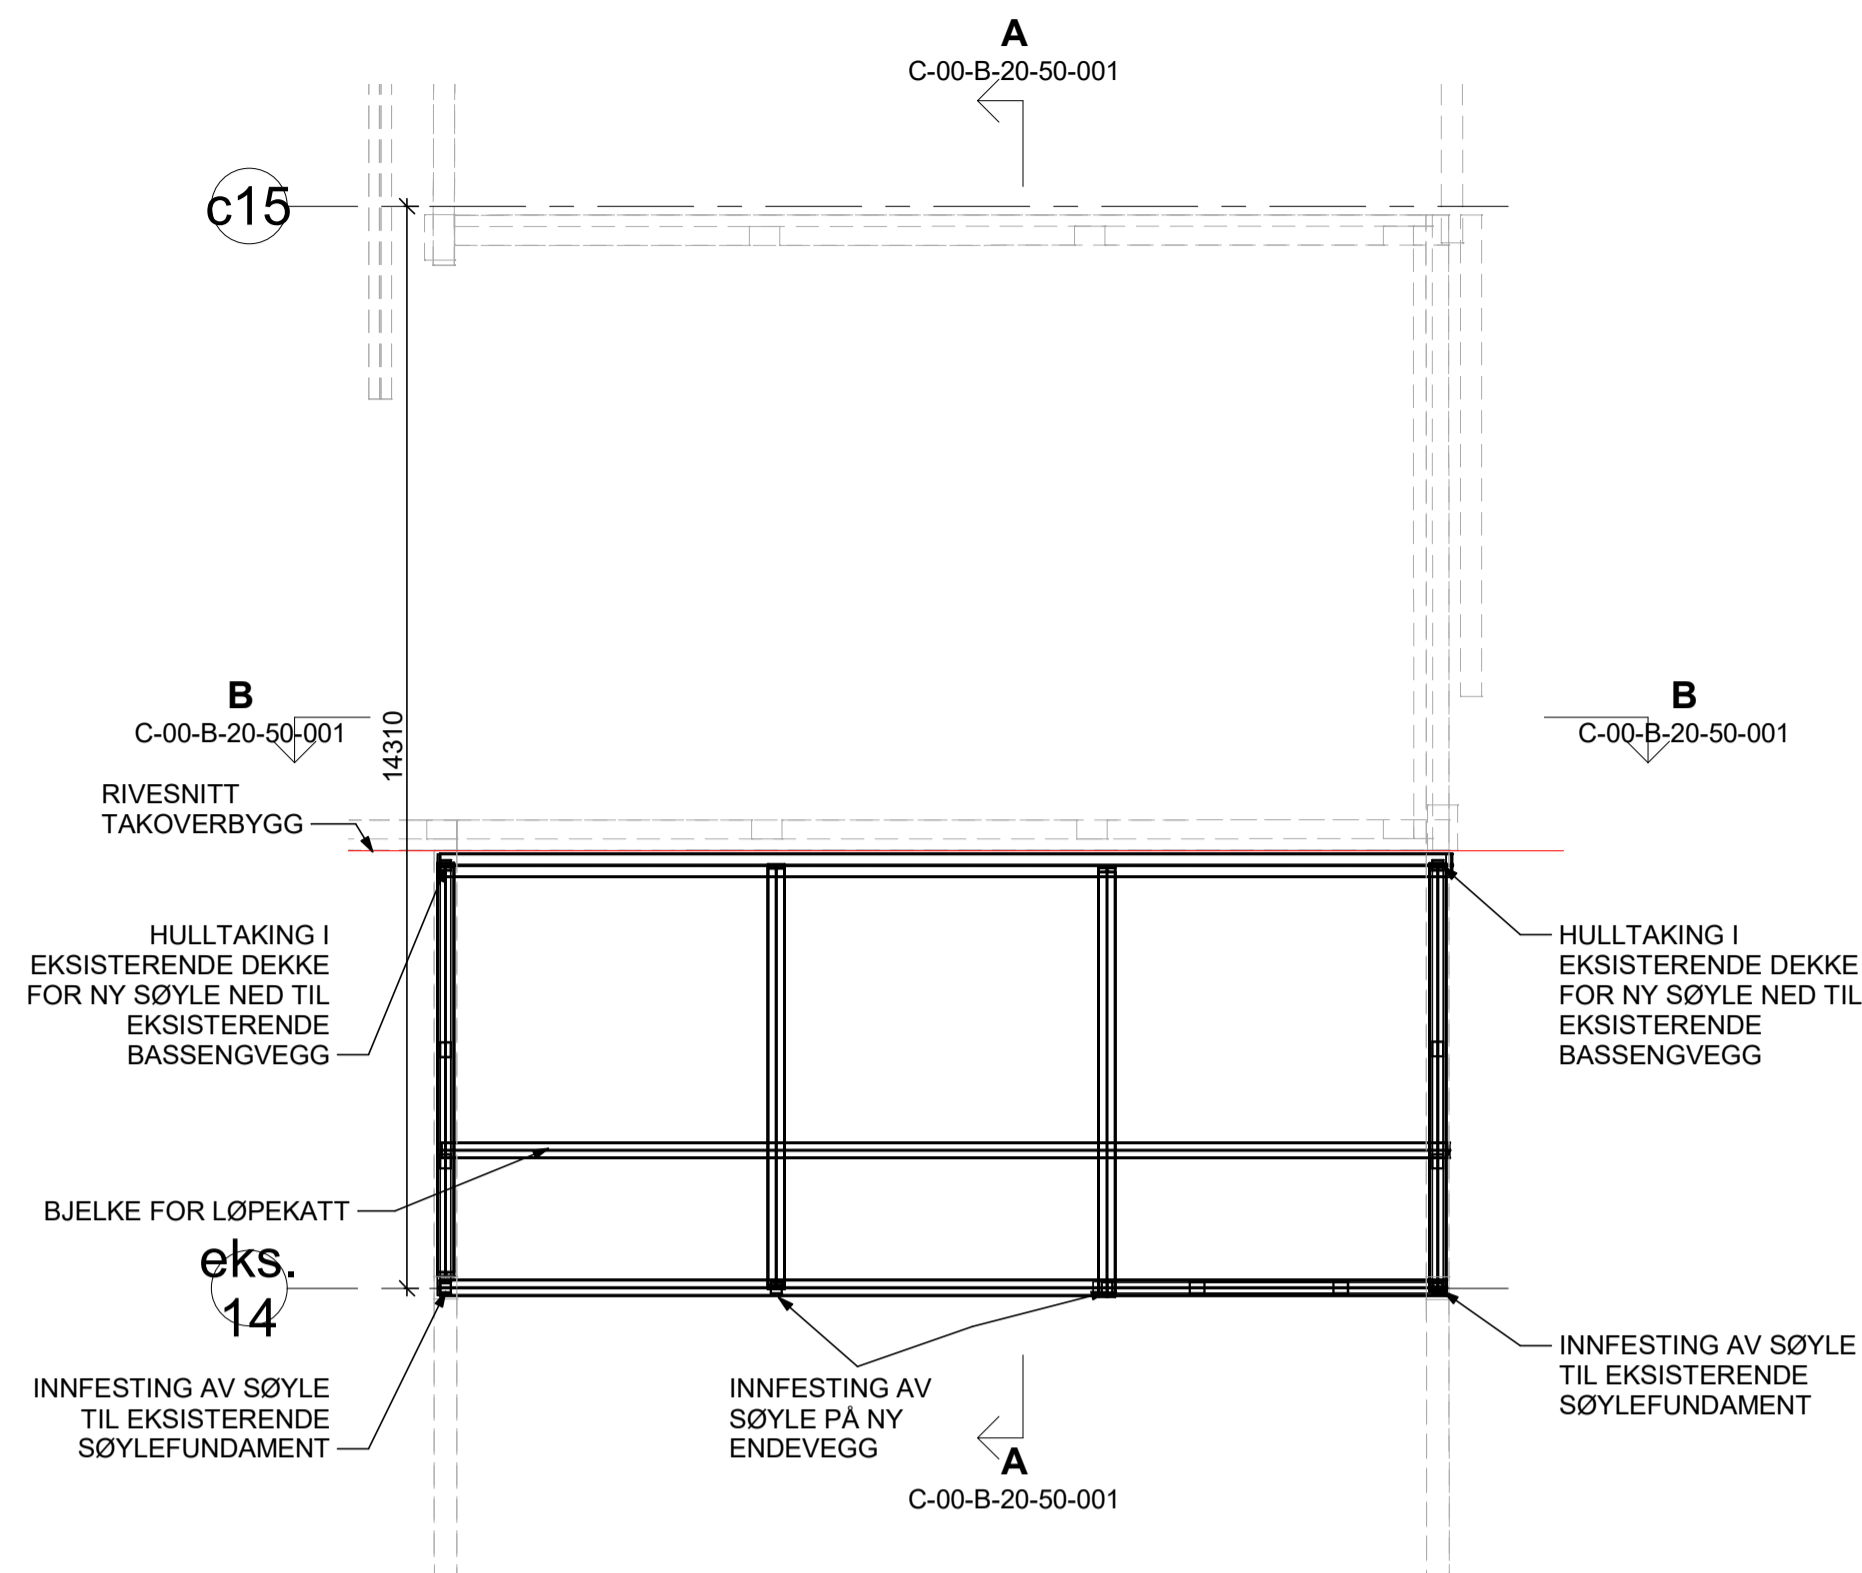


DEKKE OVER PLAN C 01 - TAK OVERBYGG
1:100

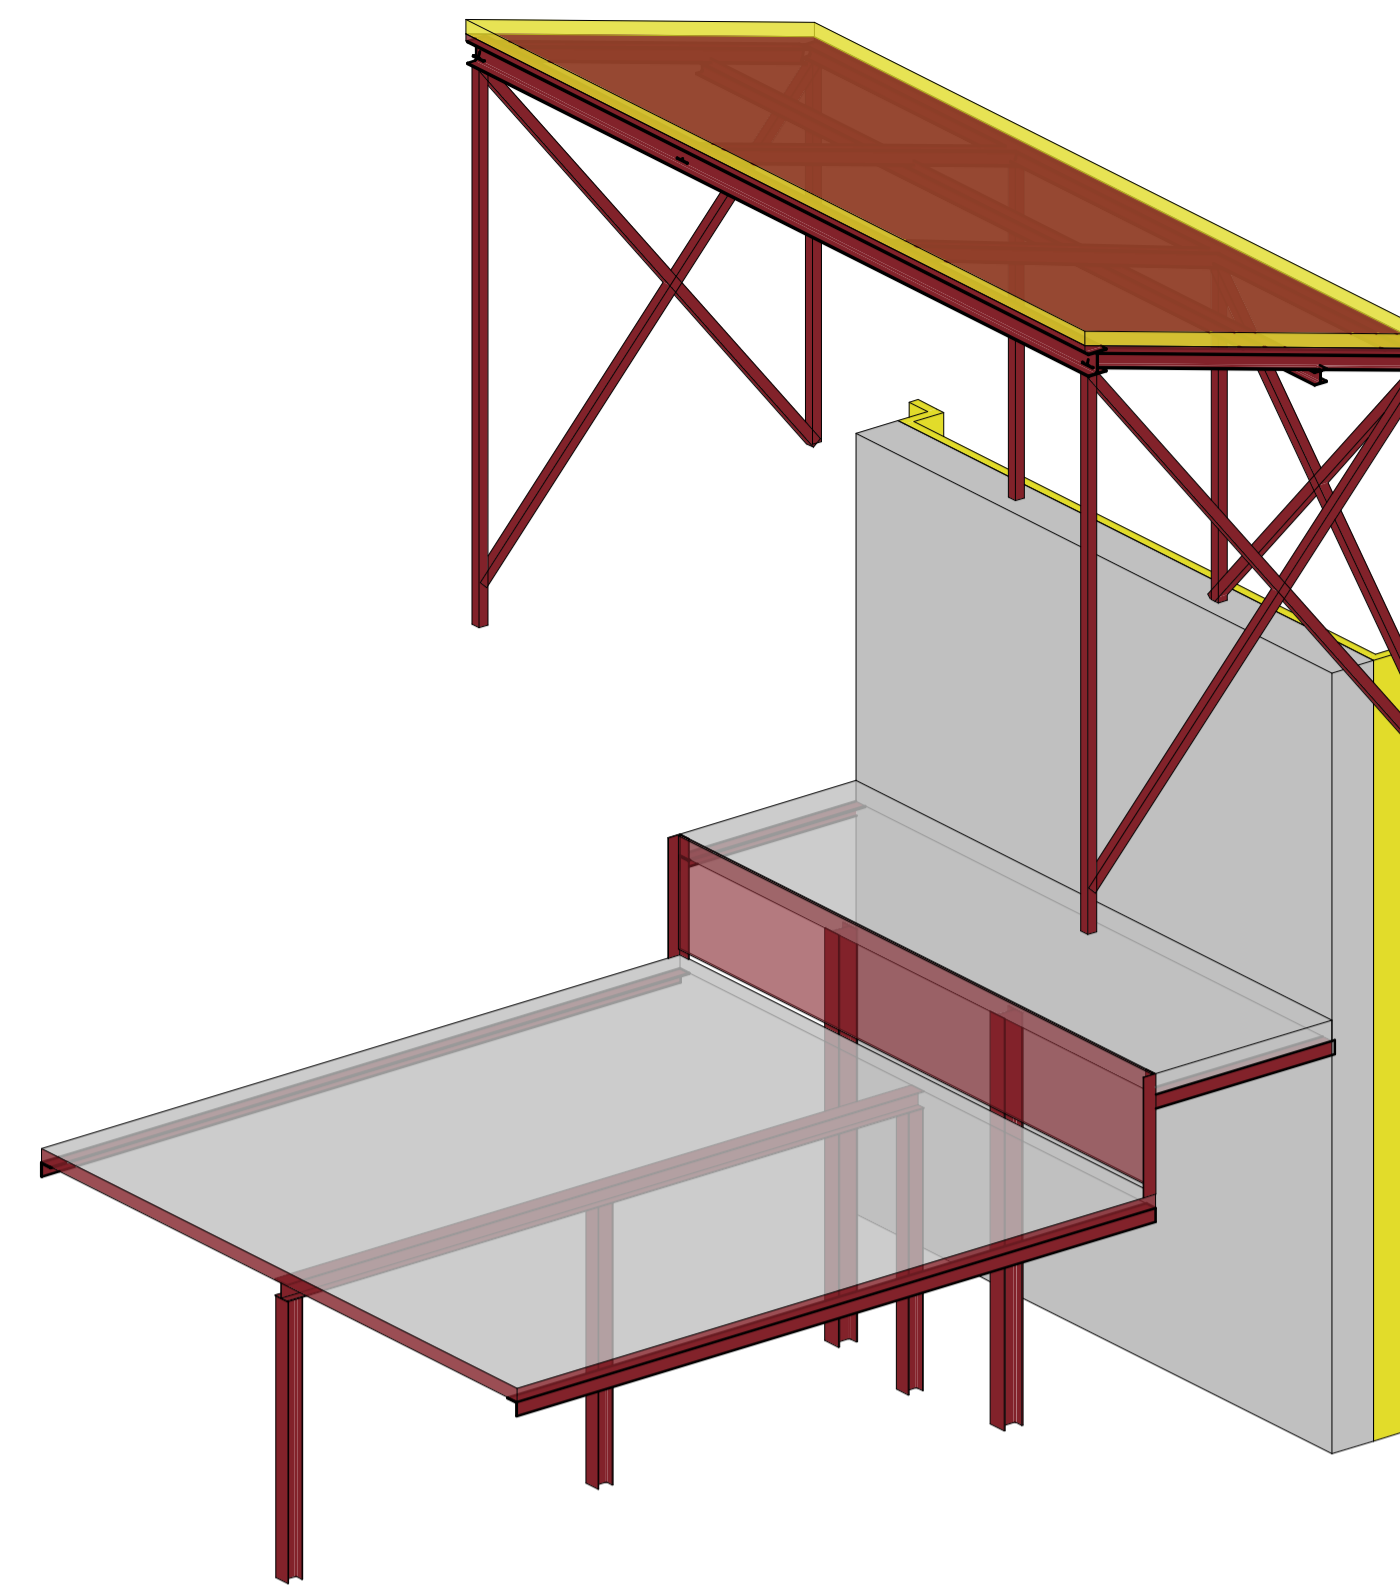


3D NY ENDE SLEPETANK


RØD BOKS ILLUSTRERER RIVESNITT FOR SLEPETANK OG TAKOVERBYGG

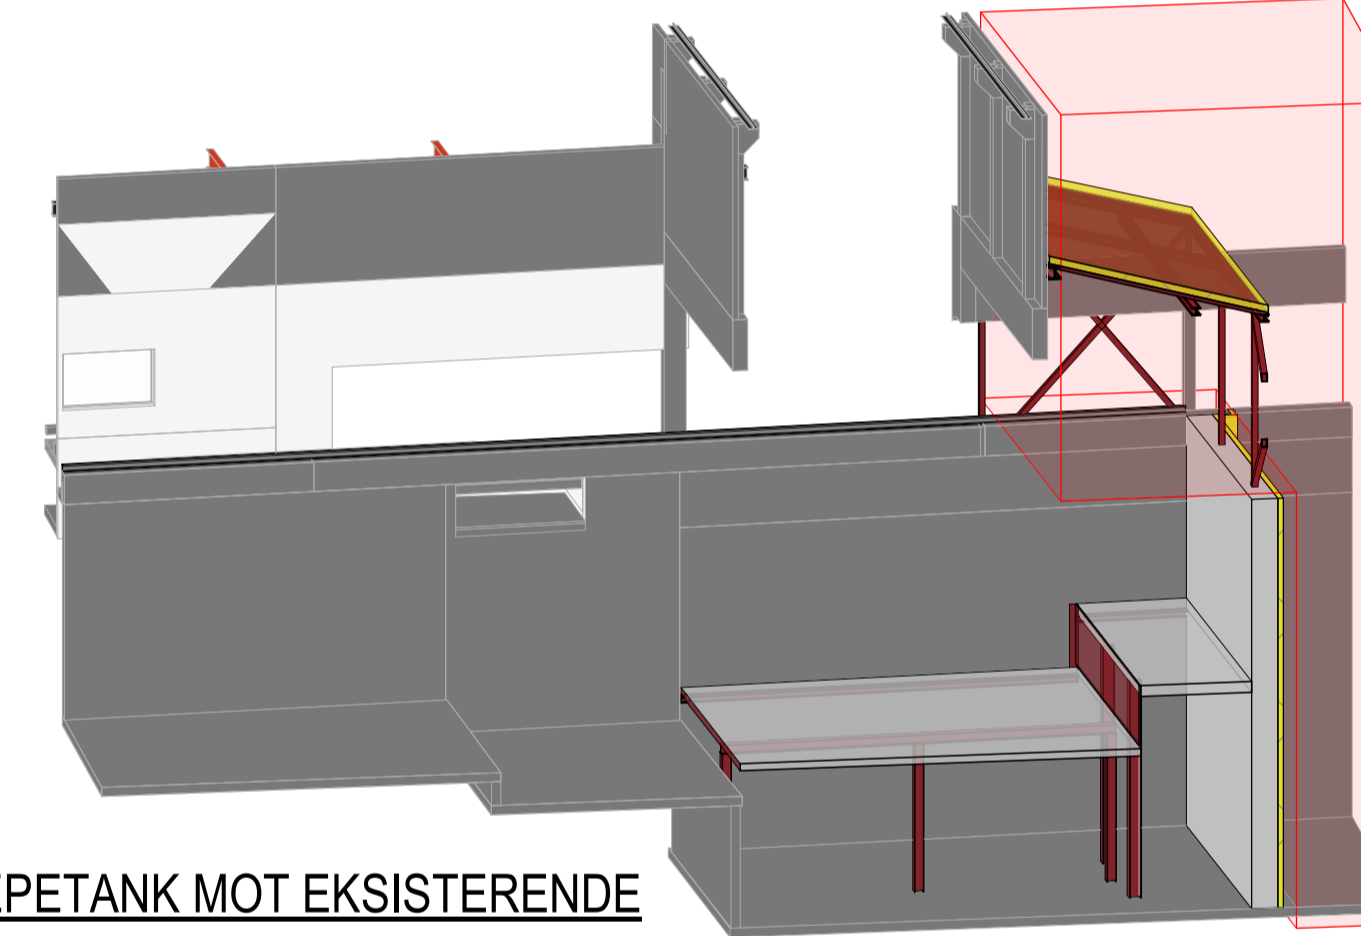

3D NY ENDE SLEPETANK MOT EKSISTERENDE

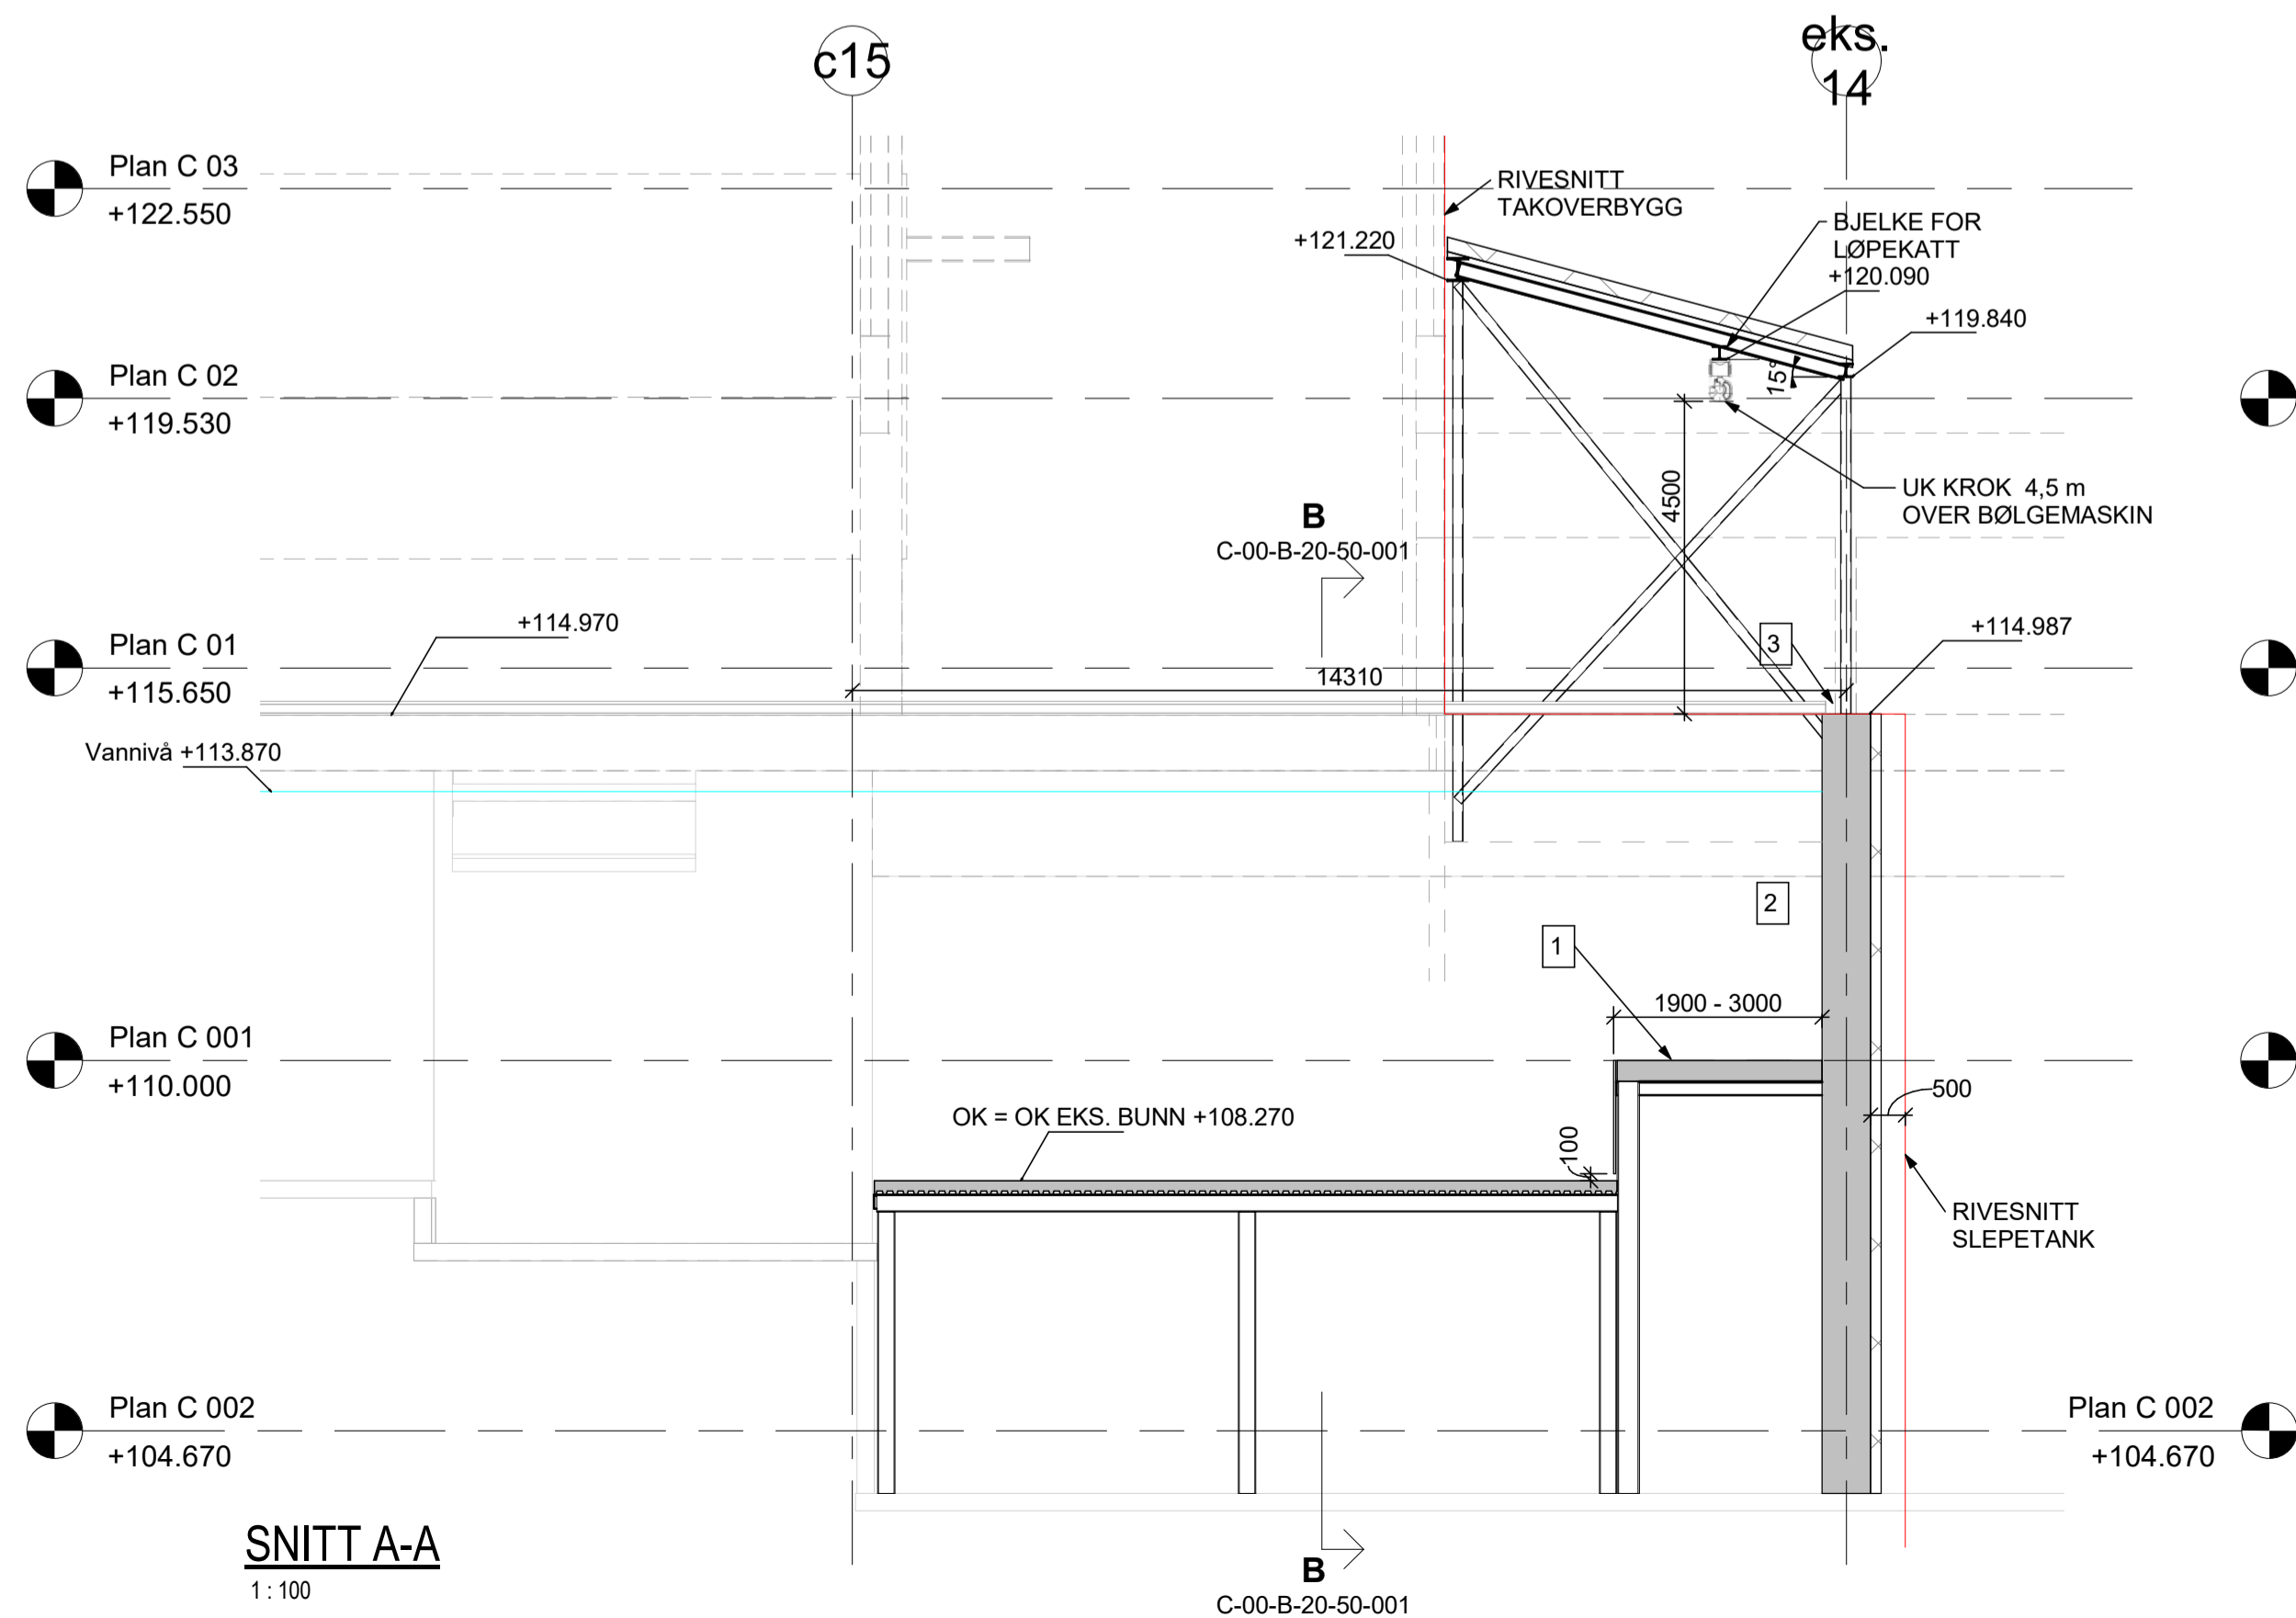

SNITT A-A
1:100

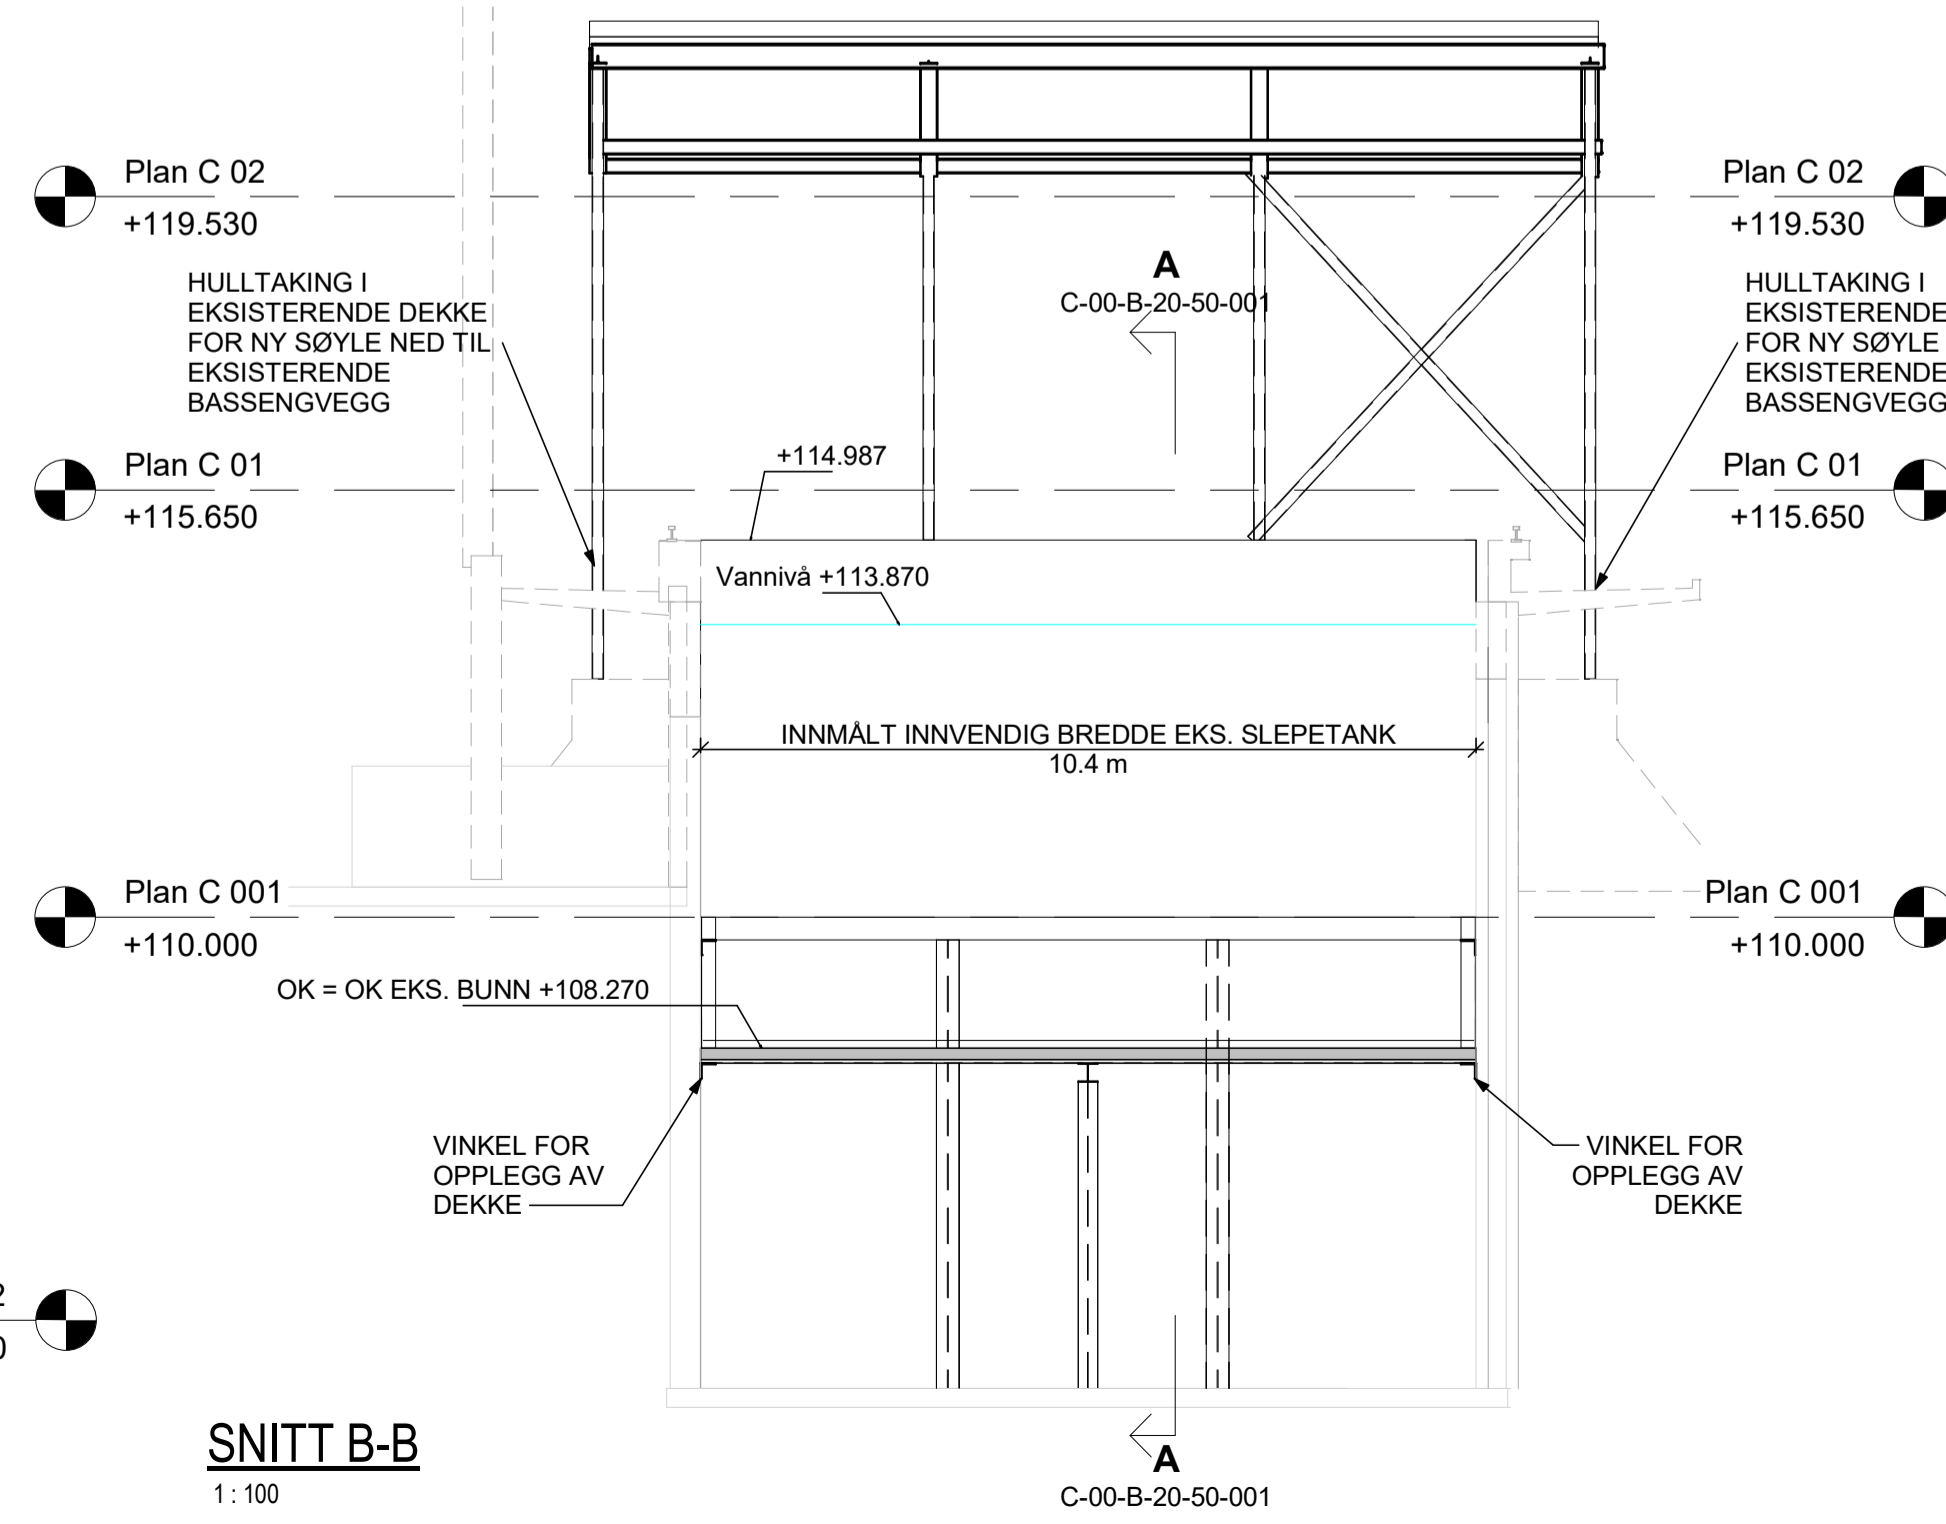

SNITT B-B
1:100

FORKLARING:


ALLE MÅL MÅ KONTROLLMALES PÅ STEDET
FASADE OG TAKTEKING MÅ DETALJERES AV ARK

- 1 HYLLE FOR BØLGEMASKIN MÅ DETALJERES NÅR INFORMASJON FRA LEVERANDØR FORELIGGER
- 2 DET FORUTSETTES AT BØLGEMASKINER HAR INNFESTING PÅ NY BASSENG ENDEVEGG IHT. LEVERANDØR BESKRIVELSE
- 3 KONSEPT FOR KJØREVOGNSTOPPERE MÅ AVKLARES MOT BYGGHERRE

BESTEMMELSER:

KONF. TE BESKRIVELSE FOR TOLERANSEKRAV

Rev.	Dato	Beskrivelse	Tegn.	Kontf.
1107304		C-00-B-20-50-001	B4	
ARKITEKT	Snohetta Oslo AS Ingebjørg Skaare	ingebjorg@snohetta.com		+47 48 21 19 96
LANDSKAP	Snohetta Kari Stensrud	kari@snohetta.com		+47 48 02 49 13
FASADE	Snohetta Ole Petter Steen	olep@snohetta.com		+47 48 02 31 90
RIB / RIG	Multiconsult AS Svein Nielsen	svein.nielsen@multiconsult.no		+47 90 50 05 07
RIV	Rambøll AS Jan Vegdal	jan.vegdal@ramboll.no		+47 92 45 98 95
RIE	Nordconsult AS Bjørn Sveberg	bjorn.sveberg@nordconsult.no		+47 97 75 37 90
RIBrann	Rambøll AS Dag Denstad	dag.denstad@ramboll.no		+47 93 24 31 21
RIaku	Rambøll AS Lars Bobberg Hov	lars.hov@ramboll.no		+47 95 74 63 16
RIByfi	Rambøll AS Ferry Simts	ferry.simts@ramboll.no		+47 92 62 17 84

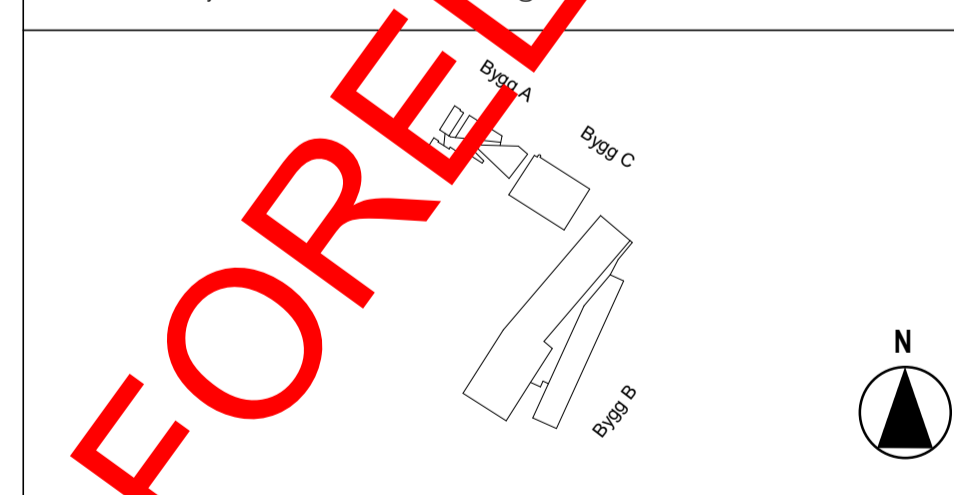

Ocean Space Center
GNR 57 / BNR 137, 241, 272, 295, 331, 345
PROJECT NAME

Statsbygg
Biskop Gunnerus' gate 6, 0155 Oslo
v/ Kjersti Skjelle Paulsen

Multiconsult
www.multiconsult.no

Prosjekt Fase: FORPROSJEKT

Tegning Status: FORELØPIG FOR KOMMENTARER

Titel: FORKORTING AV SLEPETANKEN

Status	Målestokk	Format	Tegnet	Kontrollert	Revisjonsdato
16.08.2021	SOM VIST	A1	JOG	TEK / SN	
1107304					