


VEGGTYPER				
Vegg	Beskrivelse	Bredde	Lyd	Brann
ES	spileverk ved siden av trapp			
g73-I -/	uisolert ensidig vegg gips - 75 uisolert stålstender	86 mm	-	-
g73-U -/	uisolert ensidig vegg gips - 75 uisolert stålstender	86 mm	-	-
g73g 34/-	gips - 73mm trestender med steinull - gips	99 mm	34dB	-
g73g -/	gips - 73mm trestender med steinull - gips	99 mm	-	-
g98g 34/-	gips - 98mm trestender med steinull - gips	124 mm	34dB	-
g98g 37/-	gips - 98mm trestender med steinull - gips	150 mm	37dB	-
g98g 48/-	gips - 98mm trestender med steinull - gips	150 mm	48dB	-
g98g -/60	gips - 98mm trestender med steinull - gips	124 mm	-	EI 60
g98g -/	gips - 98mm trestender med steinull - gips	123 mm	-	-
g123g 24/-	gips - 123mm trestender med steinull - gips	148 mm	24dB	-
g123g -/	gips - 123mm trestender med steinull - gips	148 mm	-	-
gd75 -/	isolert ensidig vegg gips - dampsperre - 75mm stålstender med 75mm steinull	86 mm	-	-
GF01	Glassvegg i eikeprofiler 50x100mm, se skjema A731			
gxxg 34/-	iflytt døråpning: gips - tilpasset stendertykkelse med steinull - gips	121 mm	34dB	-
HV	sandwichvegg, del av heisleveranse	25 mm	-	-
m210m 34/-	mur av lettklinkerbetong	210 mm	34dB	-
skjørt g73 -/	uisolert ensidig vegg gips - 75 uisolert stålstender	86 mm	-	-

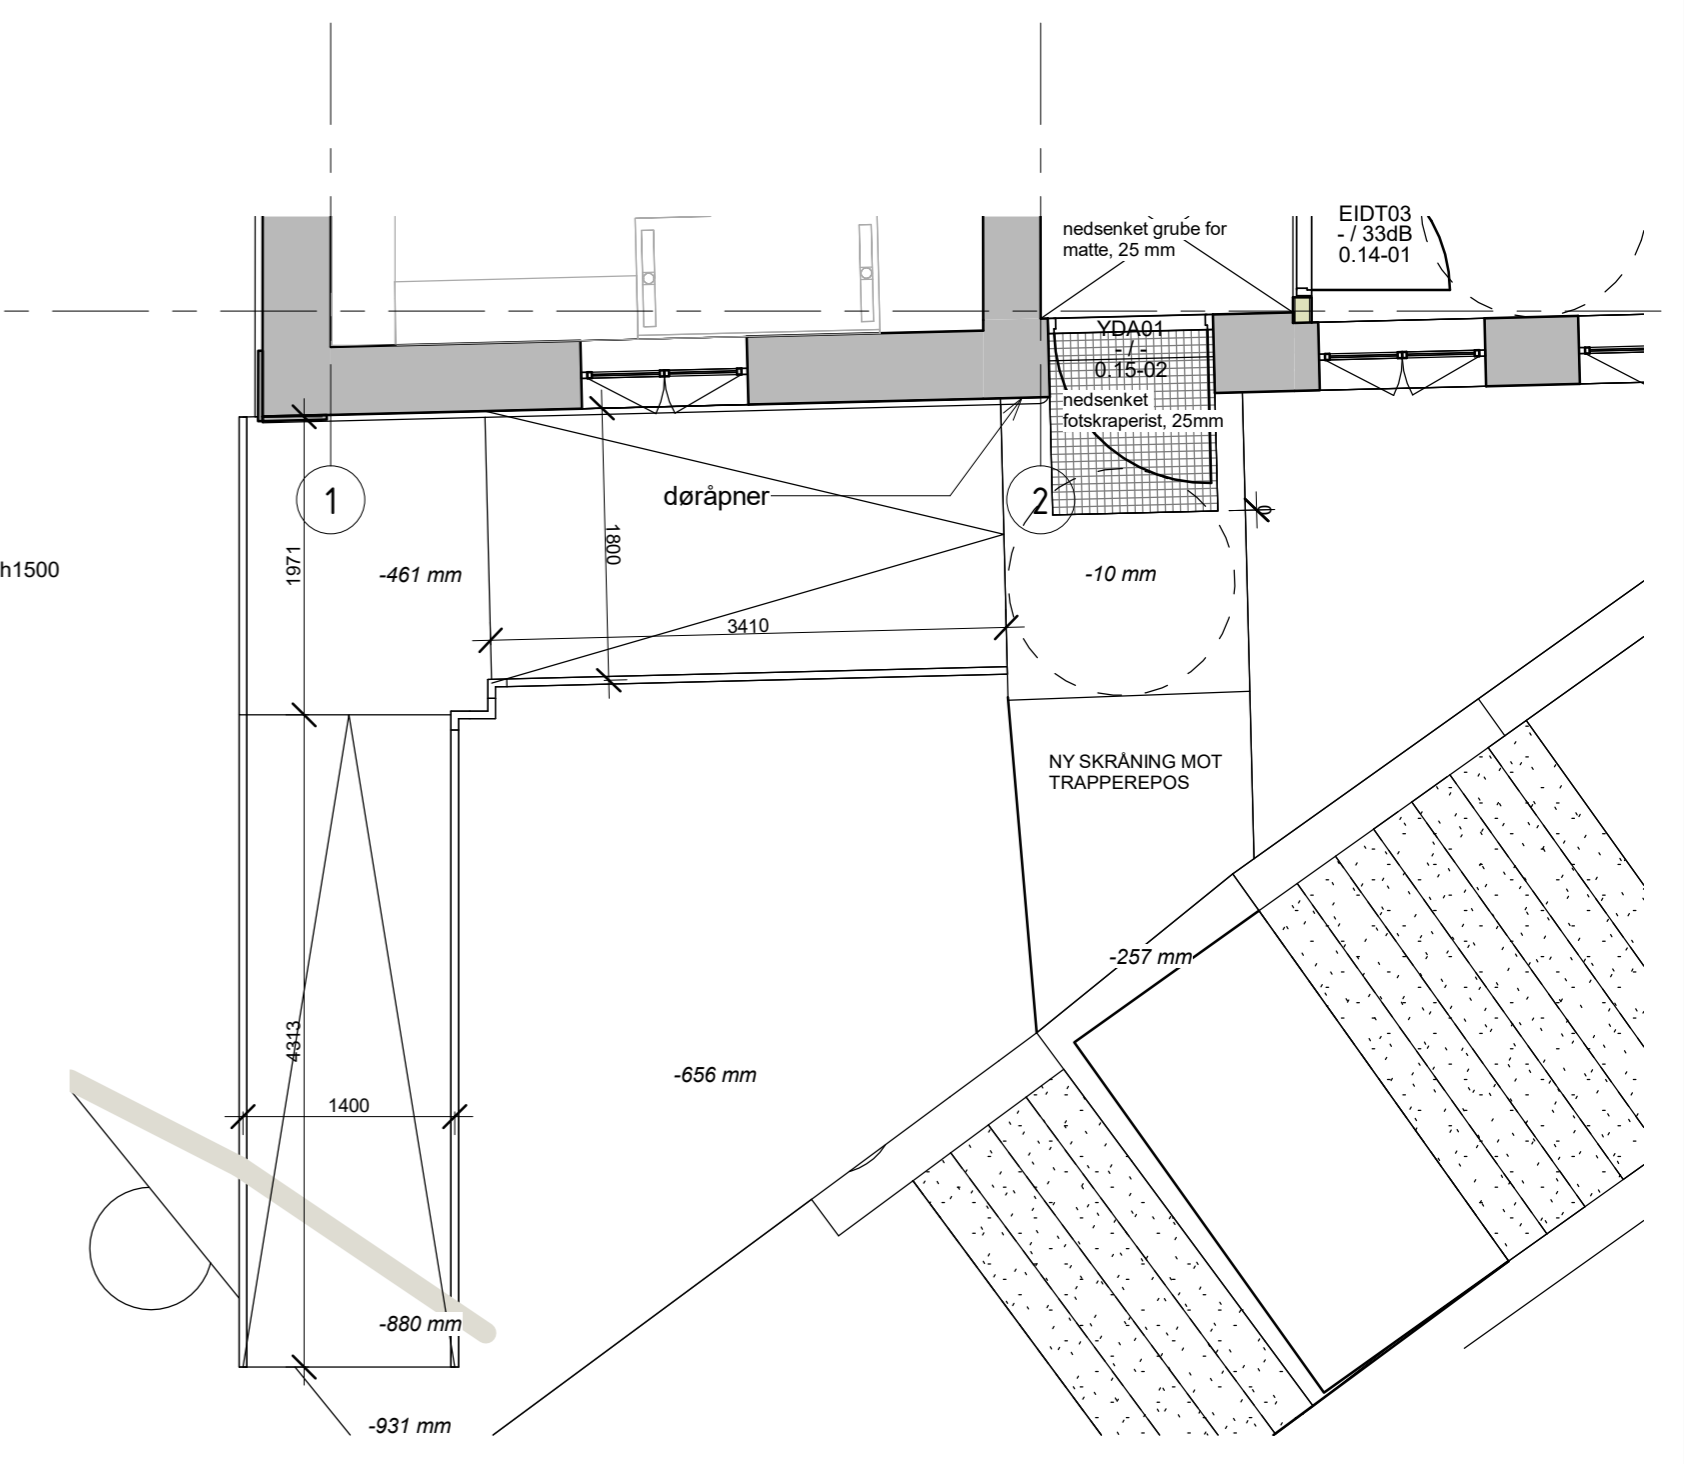

RAMPEUTSNITT
1 : 50

Rev	Dato	Tekst	Tegn	Kontr
H	03.11.21	KONTROLL MOT BESKRIVELSE	ML	ML
G	26.10.21	TILBUDSREGNINGER	ML	ML
F	05.10.21	Overfremt i HSG, skal hevet på oppført gulv H01, betonggulv behandles i henhold H01, betongvegg fjernes i U01	ML	ML
E	09.09.21	Vegg over: Entrelles av ny som bygges utvikelst på yttervegg Toilet og bademaskinene H02 endret, heistype endret til TK5 Apollo, sjakter: 1300x1700	ML	ML
D	30.06.21	Kjøkken flyttet tilbake i u-veg, vasker 0.04 og 0.05 flyttet til samme vegg	ML	ML
C	23.06.21	Planer korrigert etter brukers tilbakemeldinger. Gulvstønde HCWCendret til vegghengt. Ekstra vaskemaskin i rom 0.02	ML	ML
B	14.06.21	U01: Helling endret korridor og kjøkken, 0.03 ves spilevekt. H01: malerom vegg fives aks	ML	ML
A	04.05.21	Håndbøkk lagt til i rom 0.20, 0.21 og 0.22, oppusset område som holdes i etter prosjektert marked	ML	ML

Målestokk: 1:50 Fag: Bygning Type: Etasje Leppn Rev.: A520 H

arki partner Jens Zeltzigt 38 4008 Stavanger
 TLF: 51 51 06 80 www.arkipartner.no

STAVANGER KOMMUNE

Prosjekt: KONGSGATA 47-49 Prosjekt nr.: 1019
 Kongsgata 47-49

Tegningstittel: **TILBUD**

Tegningens navn: **NY PLAN U01**

Dato: 15.07.21 Tegnet av: ML Kontrollert av: FN Format: A1S Rev. dato: 03.11.21

Målestokk: 1:50 Fag: Bygning Type: Etasje Leppn Rev.: A520 H