


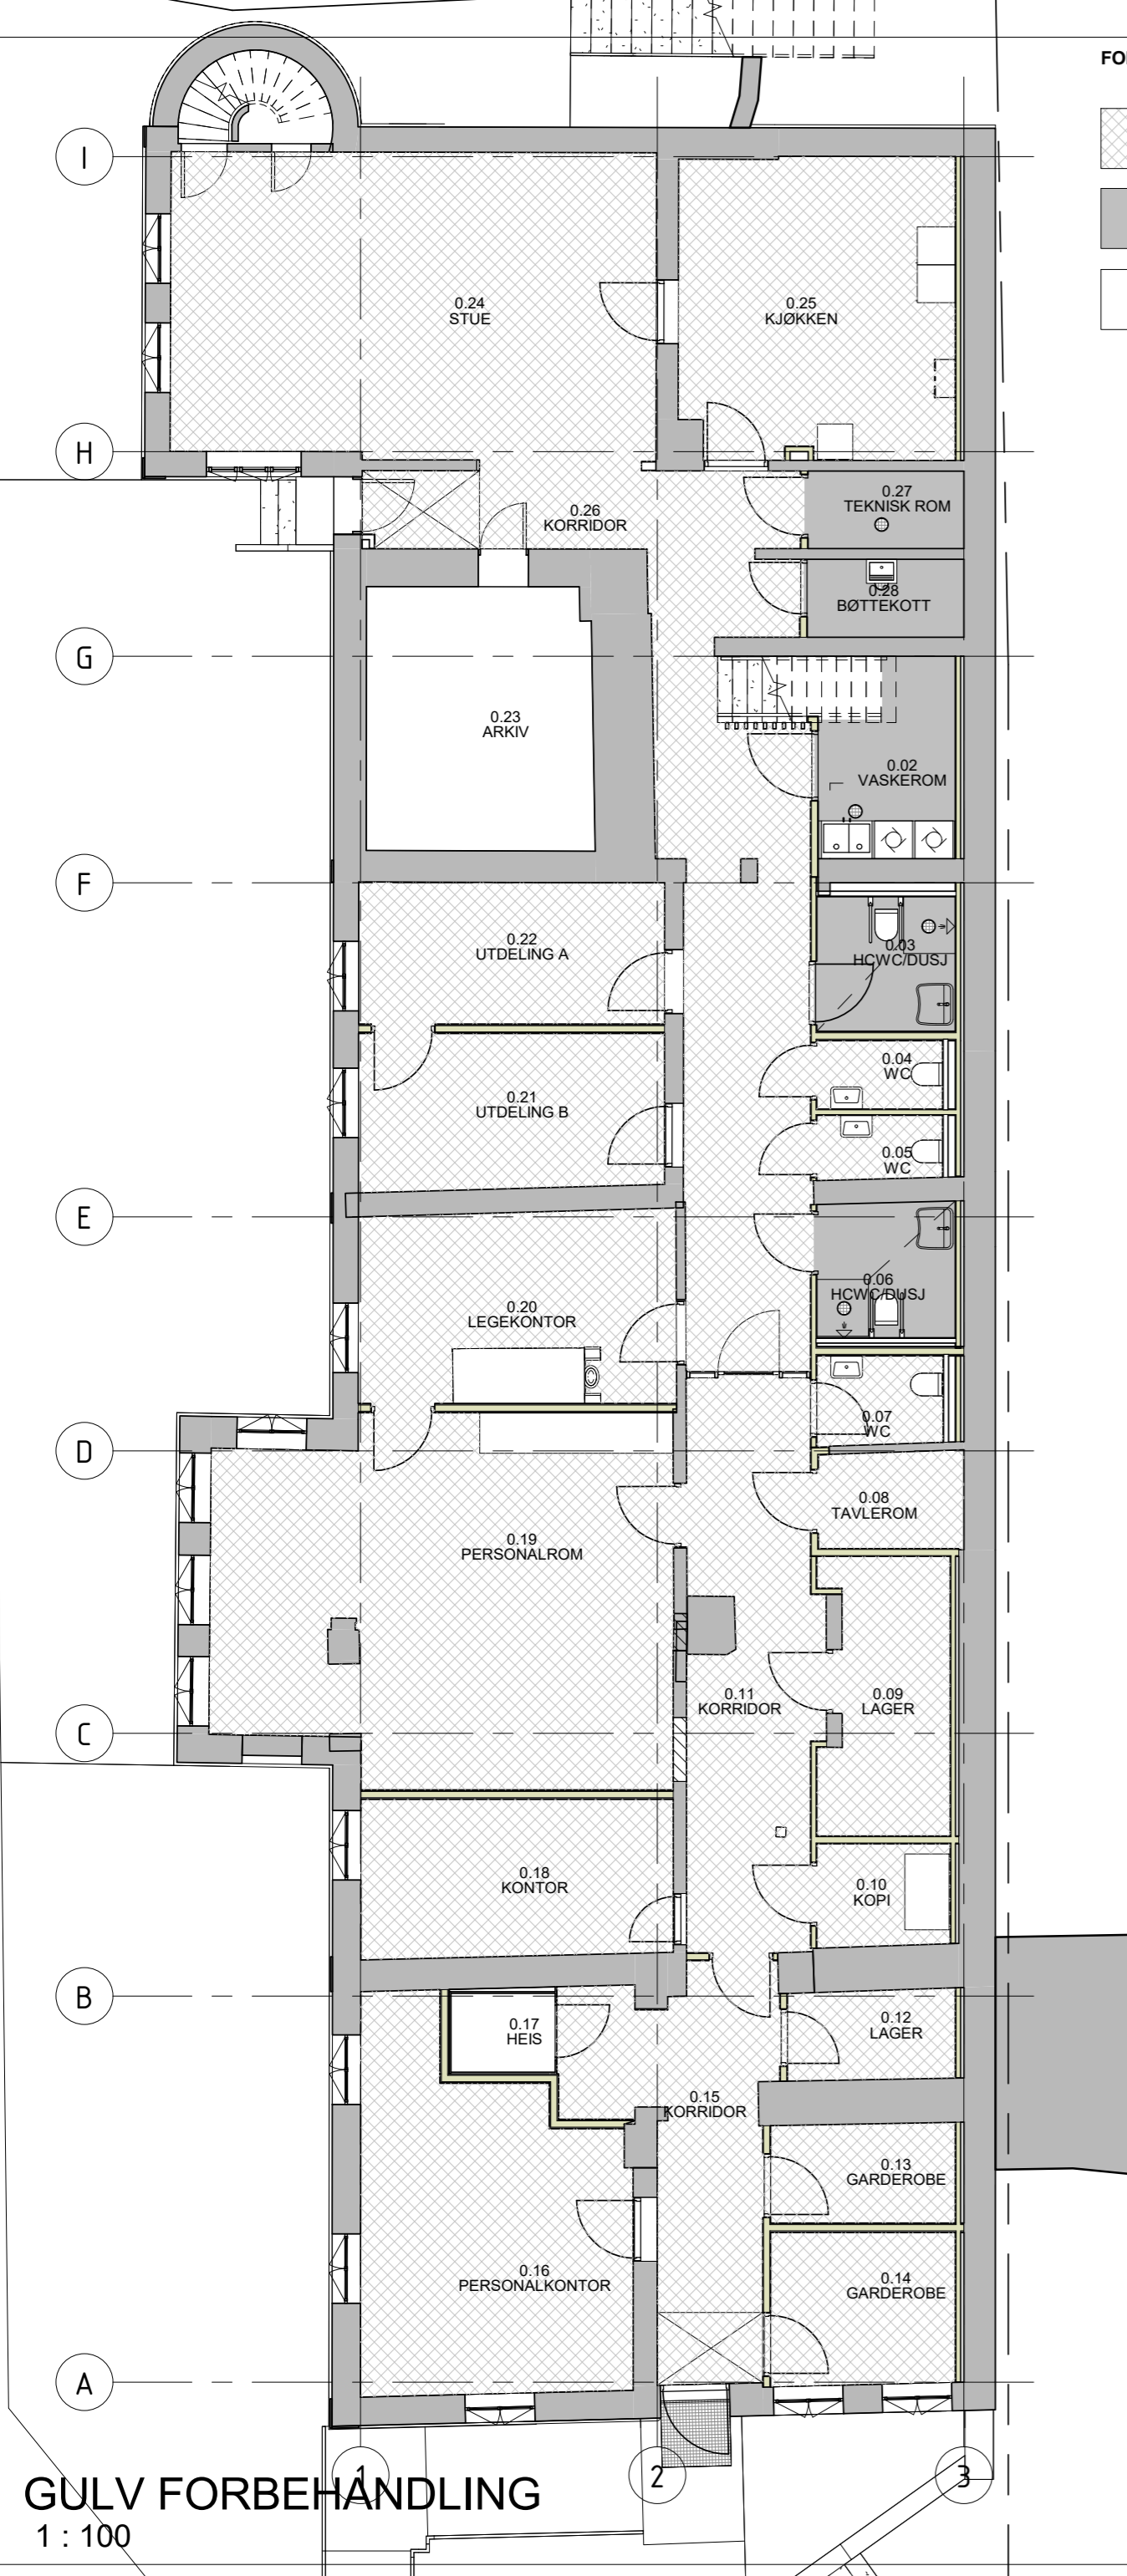


FORBEHANDLING AV GULV


-  A: 10MM AVRETTING PÅ BETONGUNDERLAG
-  B: BETONGUNDERLAG, FALL TIL SLUK ETABLERES I AVRETTINGSMASSE
-  H: GULV ENDRES IKKE

BEHANDLING AV GULV

-  VINYL MØRK
-  VINYL MØRK VÅTROM



GULV FORBEHANDLING  
1 : 100

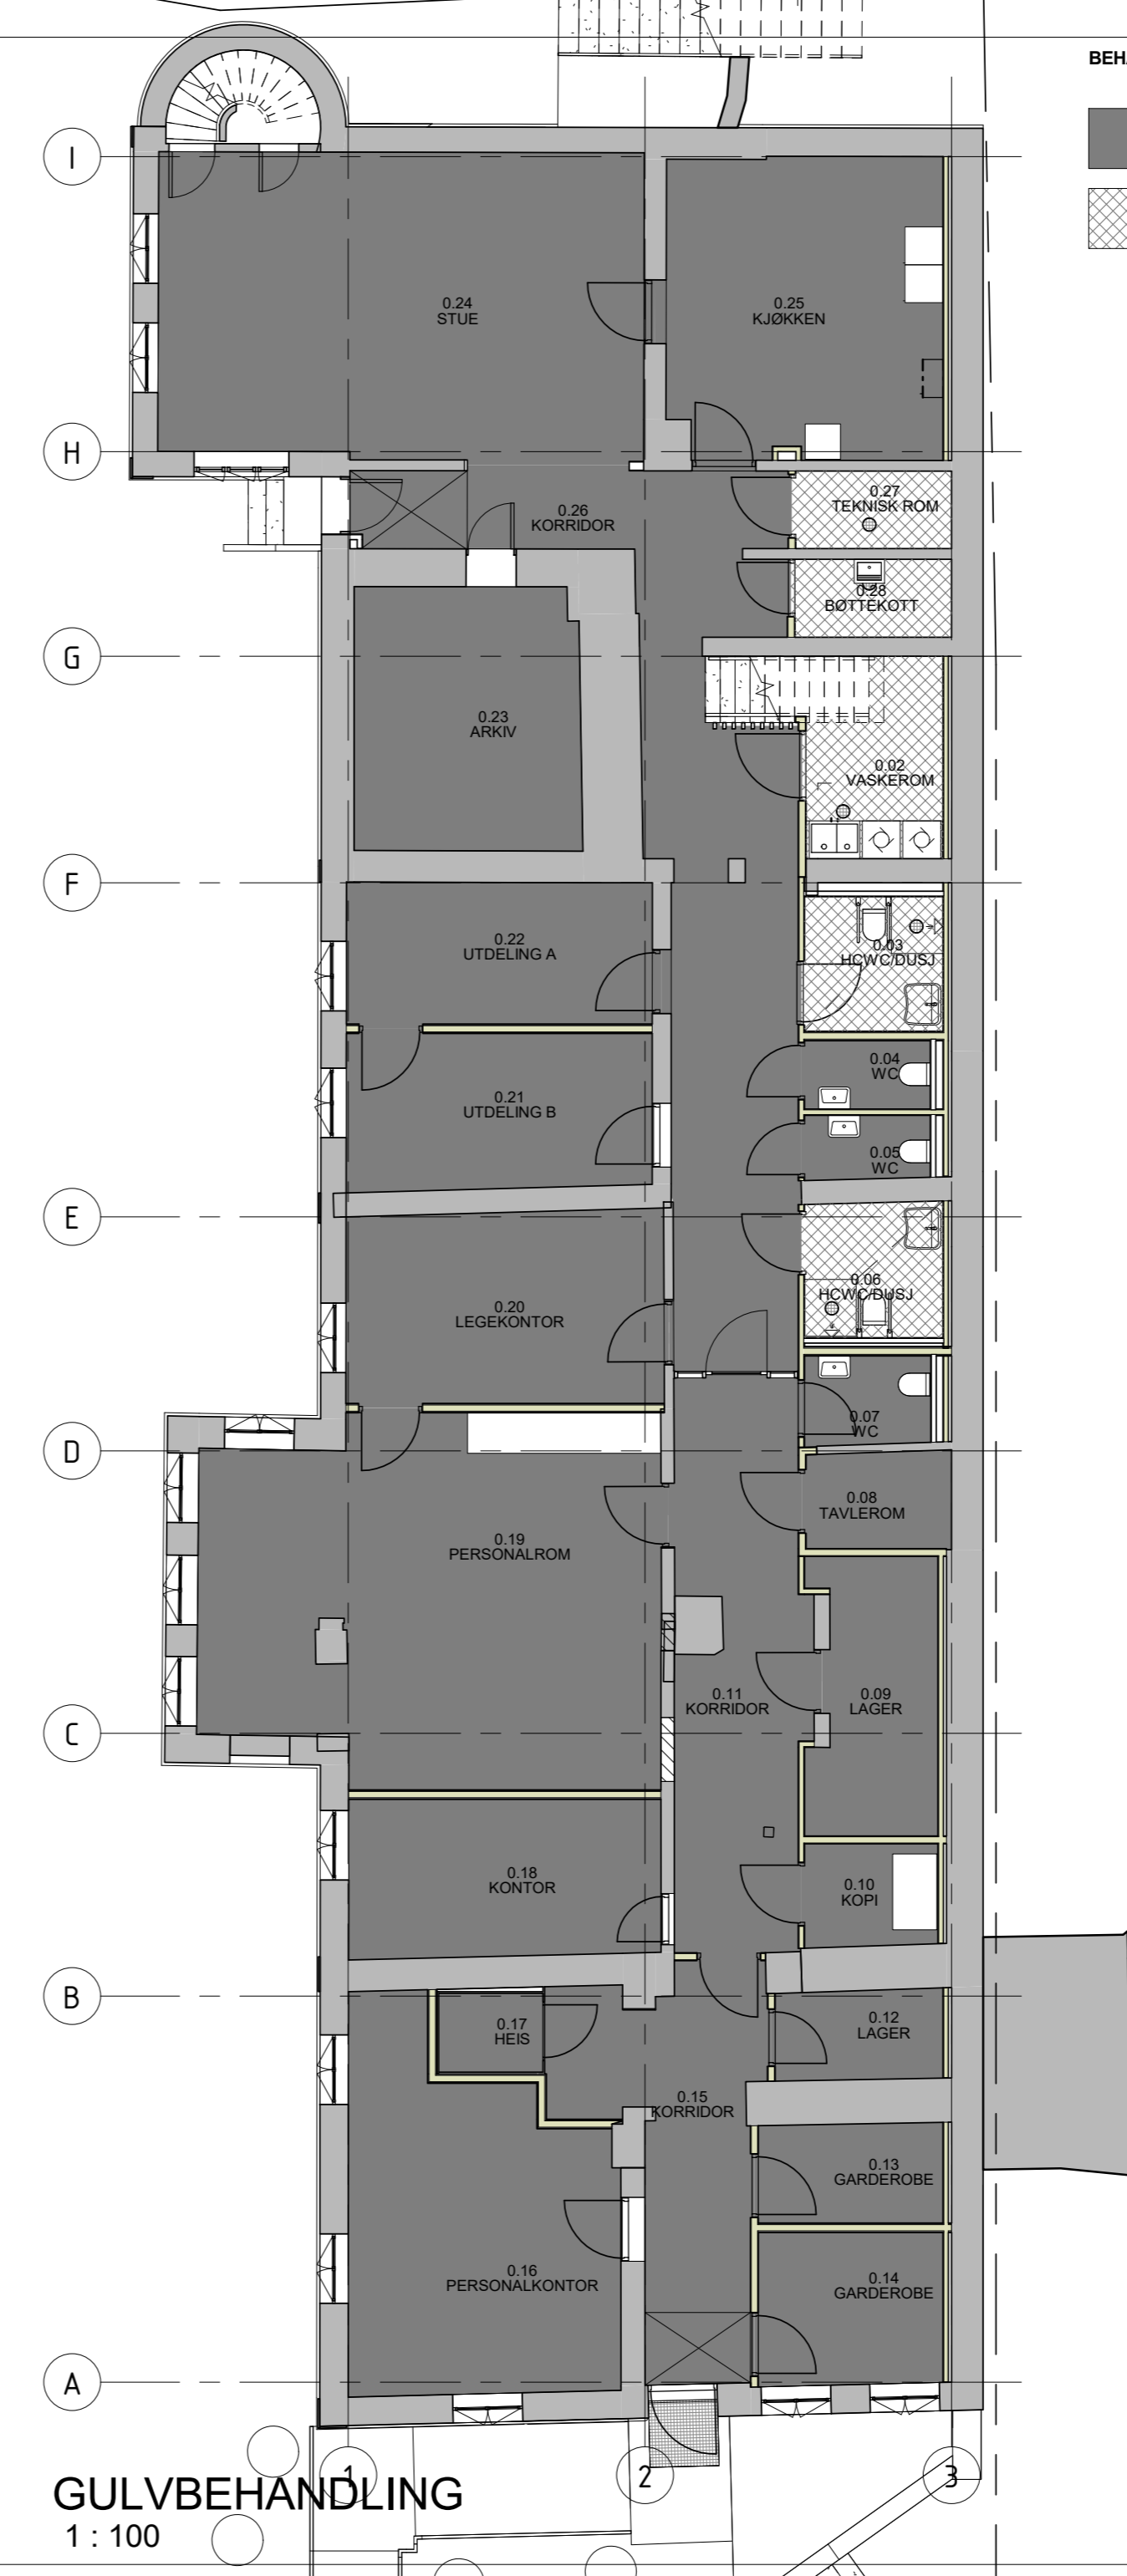

GULVBEHANDLING  
1 : 100

B	03.11.21	KONTROLL MOT BESKRIVELSE	ML	ML
A	26.10.21	TILBUDSTEGNINGER		
Rev	Dato	Tekst		Tegn. Kontr.

Målestokk:	Fag Bygning Type Etasje Lepenr	Rev.:
	A540	B

**arki partner**  
 Jens Zeltitzgt 38 4008 Stavanger  
 TLF: 51 51 06 80 www.arkipartner.no

Oppdragsgiver:  
**STAVANGER KOMMUNE**

Prosjekt	ARK KONGSGATA 47-49	Prosjektnr.:
RIB	4005 STAVANGER	1019
RIV	GNR/BNR 55/580	
RIE		

Tegningsstatus

Tegningsnavn  
**PLAN U01 GULVBEHANDLING**

Dato:	Tegnet av:	Kontrollert av:	Format:	Rev. dato:
04.10.21	ML	FN	A2	03.11.21

Målestokk:	Fag Bygning Type Etasje Lepenr	Rev.:
	A540	B