


- GIPS FLEKKSARKLES, VEGGFORNYER
- GIPS FLEKKSARKLES, MIKROSTRIE
- - - GIPS SKJØT- OG FLEKKSARKLES, MIKROSTRIE
- - - GIPS STRIMLES, SKJØT- OG FLEKKSARKLES
- MUR SLIPES OG SPARKLES
- - - MUR PUSSES OG SPARKLES FOR MALING

VEGGUNDERLAG

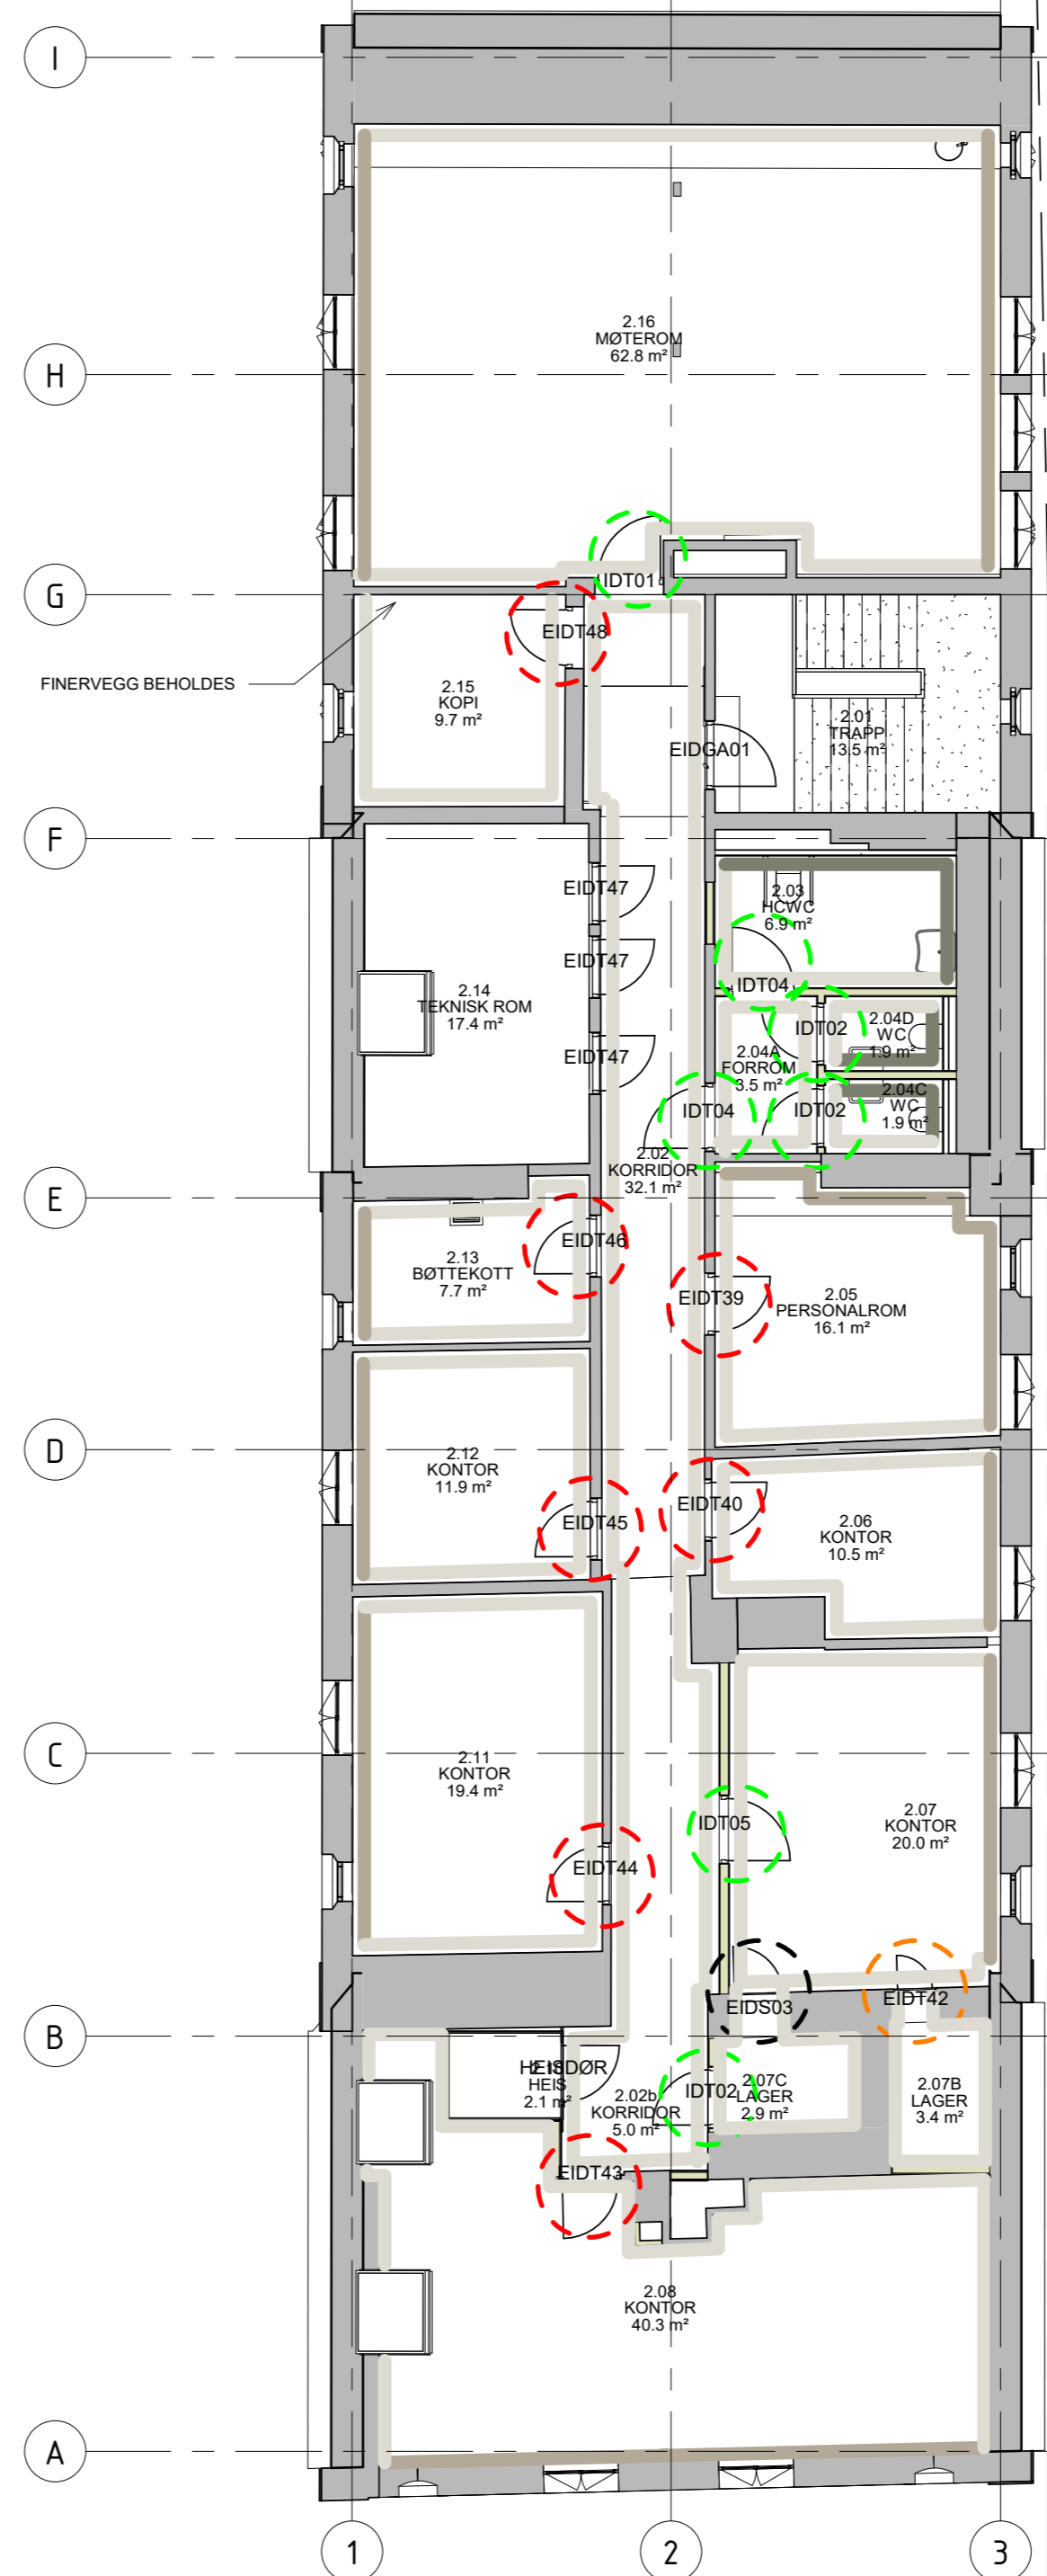

- NCS S 1002-Y
- NCS S 3005-Y20R
- NCS S5010-G50Y
- NCS S 5010-R90B
- - - VEGGVINYL 21055 225
- MARKERING AV VÅTROMSMALING

DØRBEHANDLING:

- Type 1, brukes i samme posisjon
 - A) kvist og sperre grunn av foring, listverk & karm - males på sted uten demontering
 - B) 2 strøk lakk Terskel - på sted uten demontering
 - C) 2 strøk lakk dørblad - demonteres for forarbeider
 - D) 2 strøk maling foring, listverk & karm - på sted uten demontering: Lady supreme finish el. tilsv., halvblank max 40 glans, farge som tilleggende vegg.
- Type 2, brukes i ny posisjon
 - 1) kvist- og sperregrunn foring, listverk & karm
 - 2) 2 strøk maling listverk & karm: Lady supreme finish el. tilsv., halvblank max 40 glans, farge som tilleggende vegg.
- Type 3, ny dør, kun foring, listverk og karm males
 - 1) kvist- og sperregrunn foring, listverk & karm
 - 2) 2 strøk maling listverk & karm
 - 3) Farge som tilleggende vegg
 - 4) Lady supreme finish el. tilsv., halvblank max 40 glans, farge som tilleggende vegg.
- Type 4, antikvariske dører
 - 1) 2 strøk maling NCS S 1002-y
 - 2) Lady supreme finish el. tilsv., halvblank max 40 glans, farge som tilleggende vegg.
- Type 5, ståldører til hvelv
 - 1) 2 strøk metallmaling
 - 2) Bengalack eller tilsvarende, farge RAL 9002, glans: blank

MALEBEHANDLING

B	03.11.21	KONTROLL MOT BESKRIVELSE	ML	ML
A	26.10.21	TILBUDSTEGNINGER		
Rev	Dato	Tekst	Tegn.	Kontr.

Målestokk:	Fag	Bygning	Type	Etasje	Lepenr	Rev.:
1:100					A552	B

arki partner

Jens Zeltitzgt 38 4008 Stavanger
TLF: 51 51 06 80 www.arkipartner.no

Oppdragsgiver:
STAVANGER KOMMUNE

Prosjekt	ARK KONGSGATA 47-49	Prosjektnr.:
Kongsgata 47-49	RIB 4005 STAVANGER	1019
	RIV GNR/BNR 55/580	
	RIE	

Tegningsstatus

Tegningsnavn
PLAN H02 VEGGBEHANDLING

Dato:	Tegnet av:	Kontrollert av:	Format:	Rev. dato:
04.10.21	ML	FN	A2	03.11.21

Målestokk:	Fag	Bygning	Type	Etasje	Lepenr	Rev.:
1:100					A552	B