




KJØKKEN 0.25 PLAN  
1 : 20

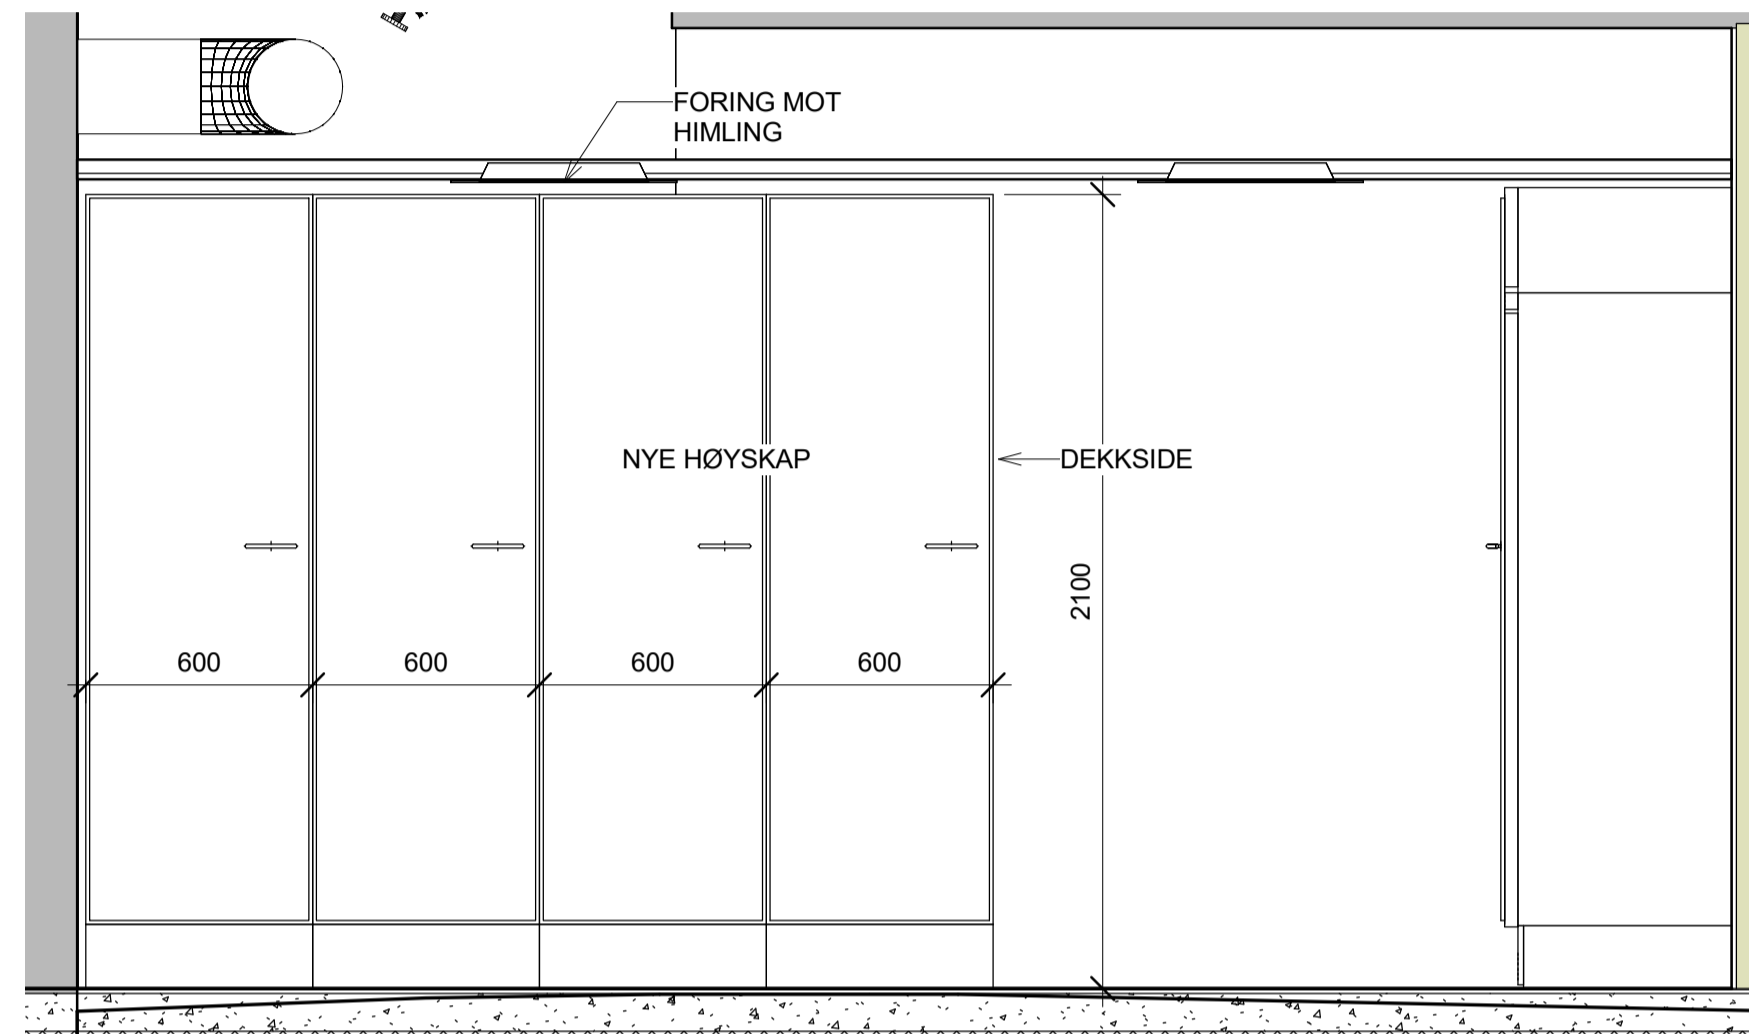

KJØKKEN 0.25 OPPRISS1  
1 : 20

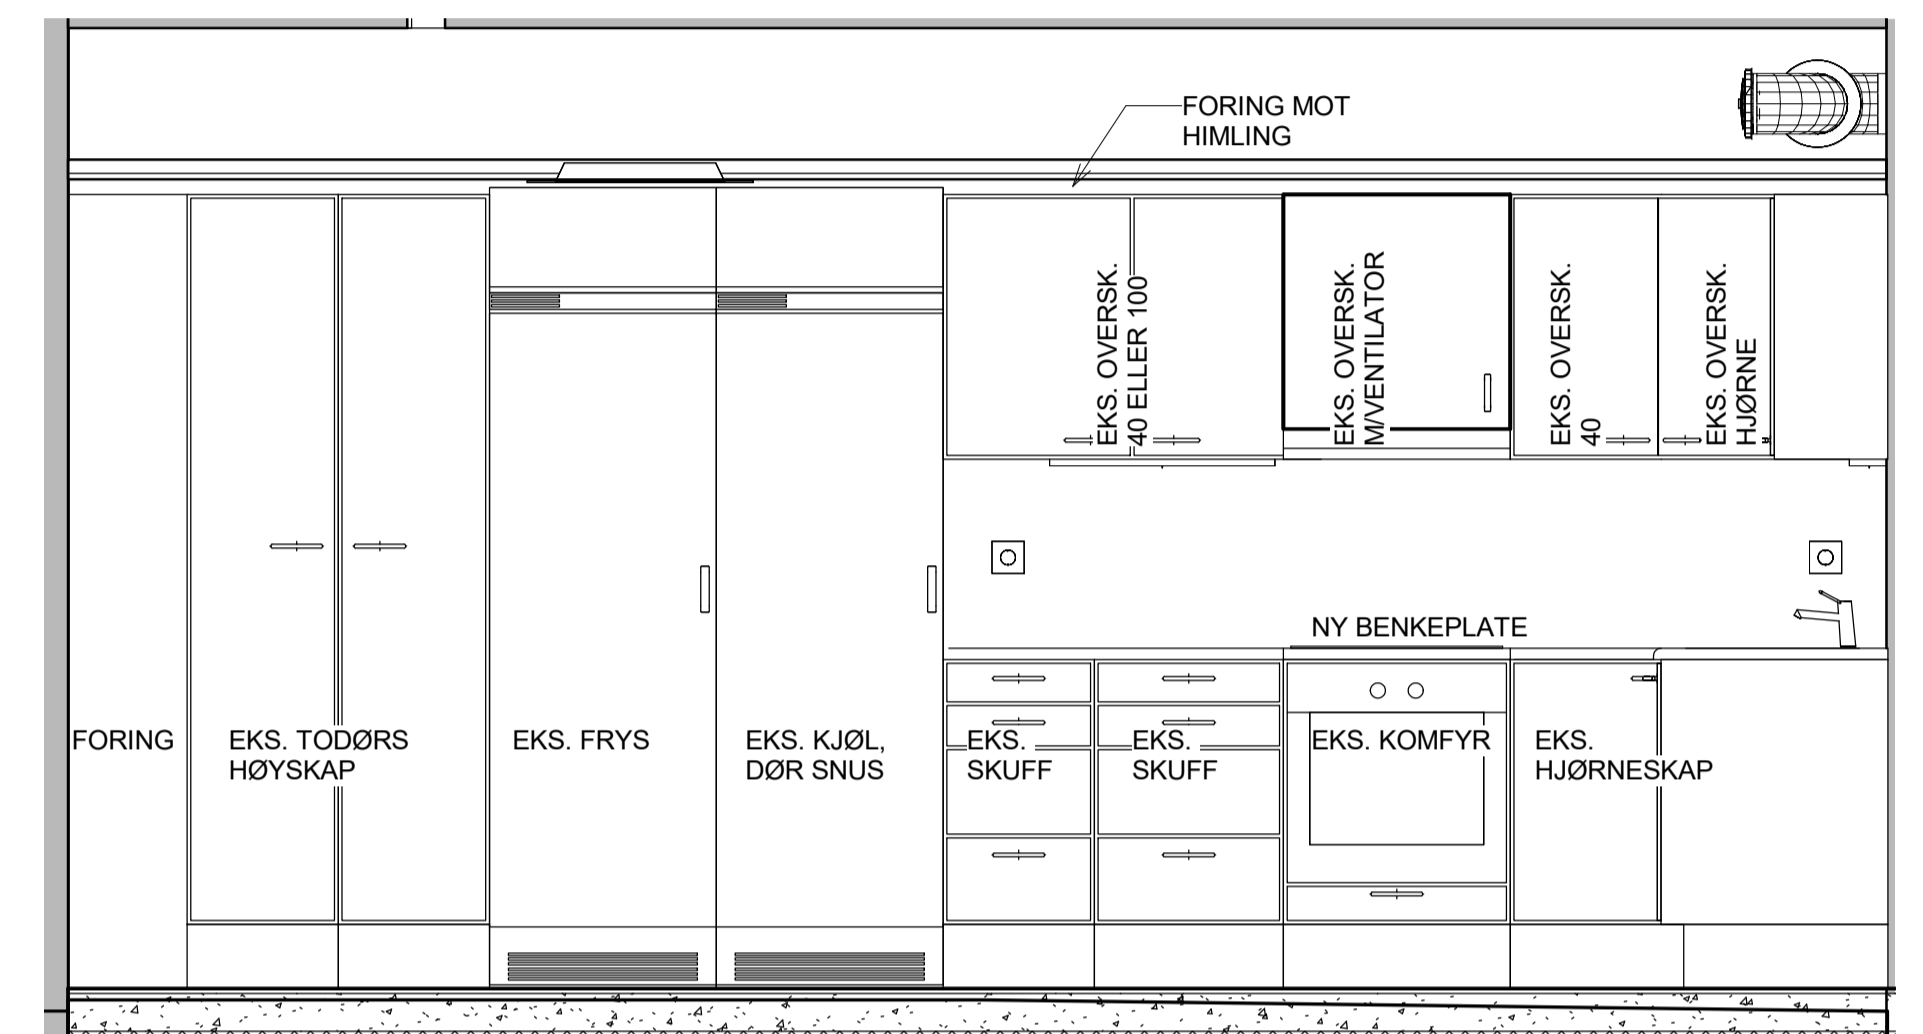

KJØKKEN 0.25 OPPRISS2  
1 : 20

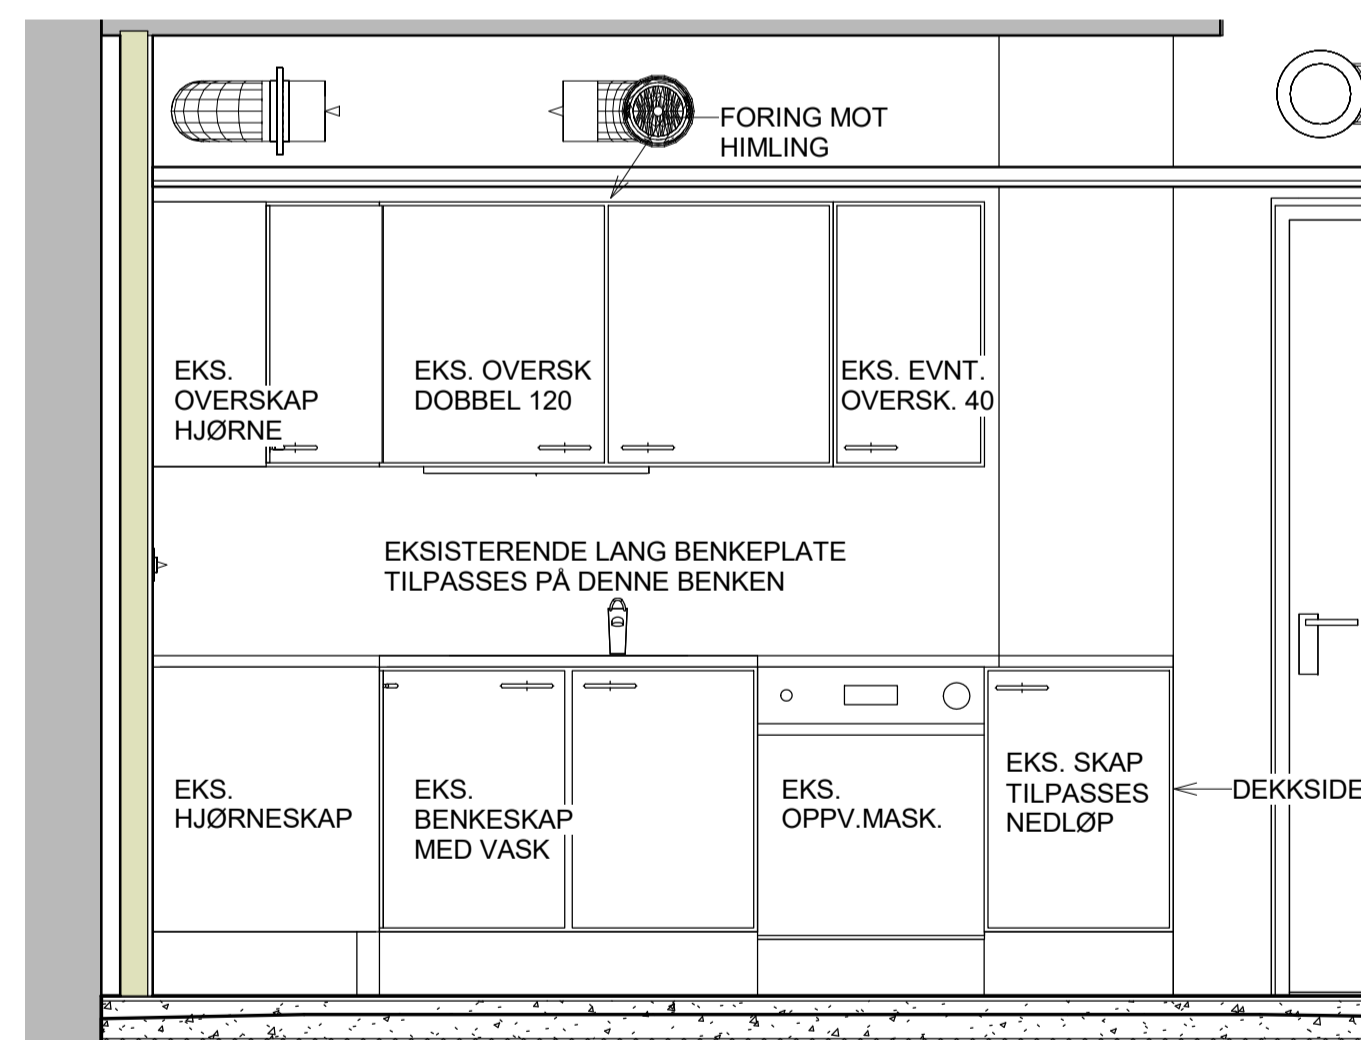

KJØKKEN 0.25 OPPRISS3  
1 : 20

B	03.11.21	KONTROLL MOT BESKRIVELSE	ML	ML
A	28.10.21	TILBUDSTEGNINGER		
Rev.	Date	Tekst	Tegn.	Kontr.
Målestokk:	Fag	Bygning	Type	Etasje
				Leppentr.
				Rev.: B

**arki partner**  
Jens Zetling 38 4008 Stavanger  
TLF: 51 51 06 80 www.arkipartner.no

Oppdragsgiver:  
STAVANGER KOMMUNE

Prosjekt:  
Kongsgata 47-49

Tegningsstatus:  
TILBUDSTEGNINGER

Tegningsnavn:  
SKJEMA KJØKKEN 0.25

Dato:	Tegnet av:	Kontrollert av:	Format:	Rev. dato:
15.09.21	ML	FN	A2+	03.11.21

Målestokk:	Fag	Bygning	Type	Etasje
				Leppentr.
				Rev.: B