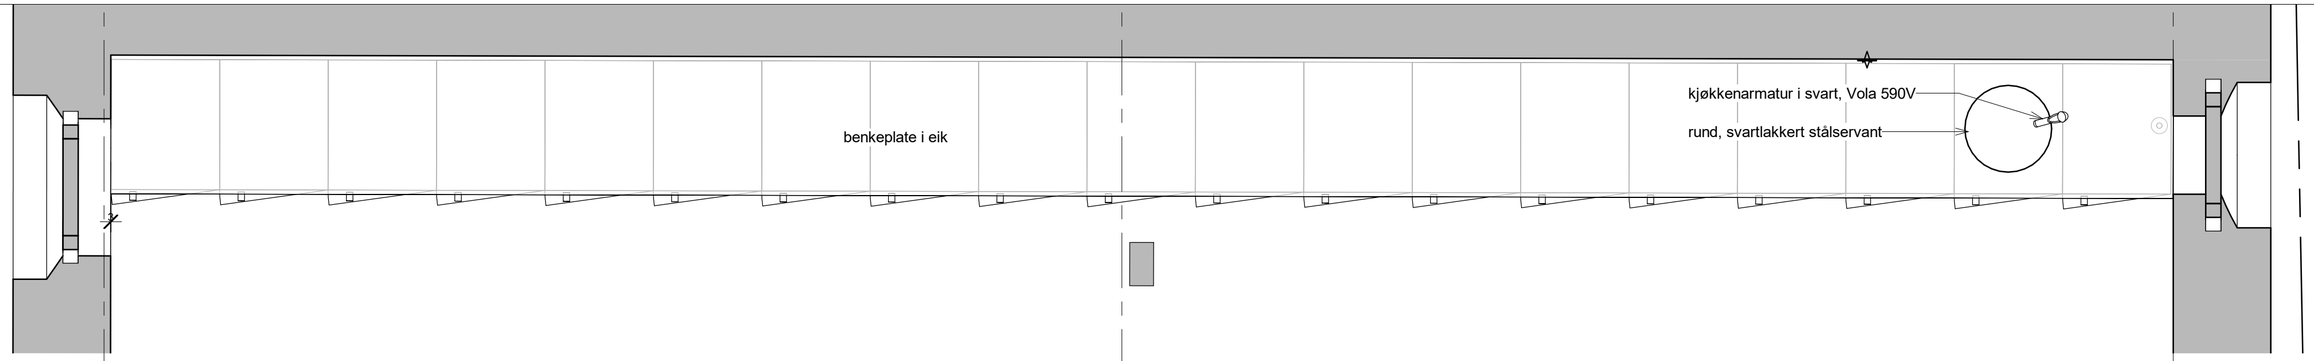

KJØKKEN 2.16 PLAN
1 : 20

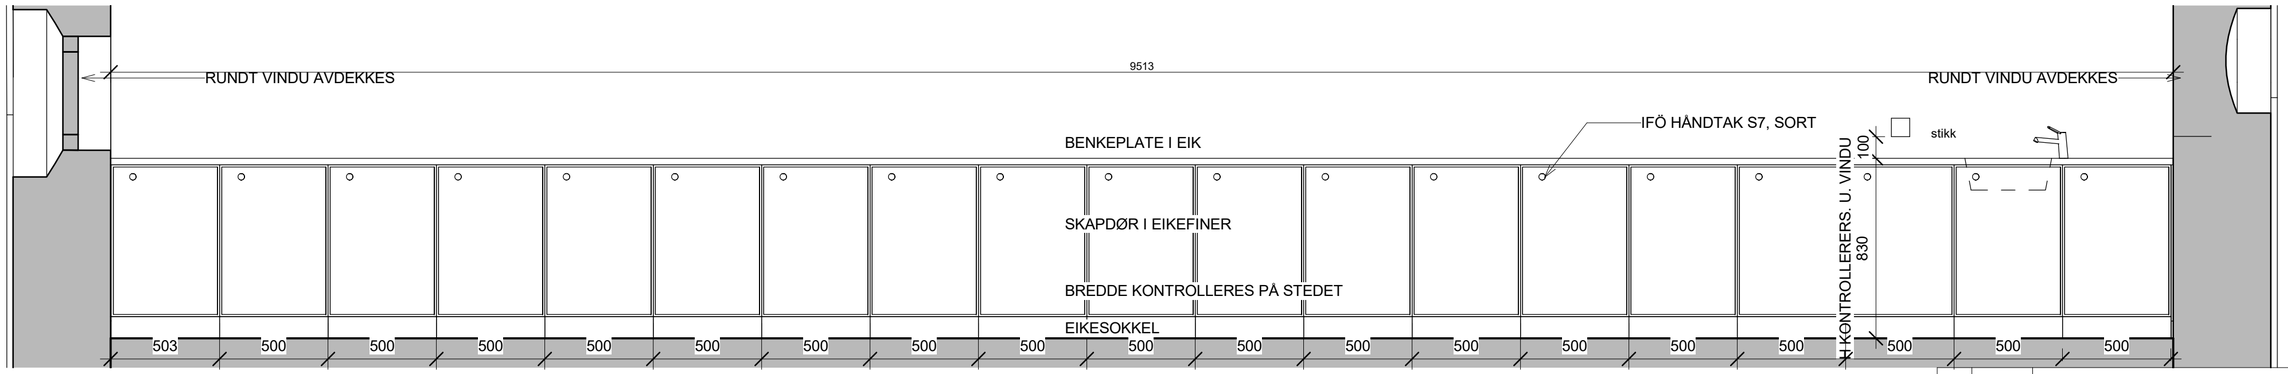

KJØKKEN 2.16 OPPRISS
1 : 20

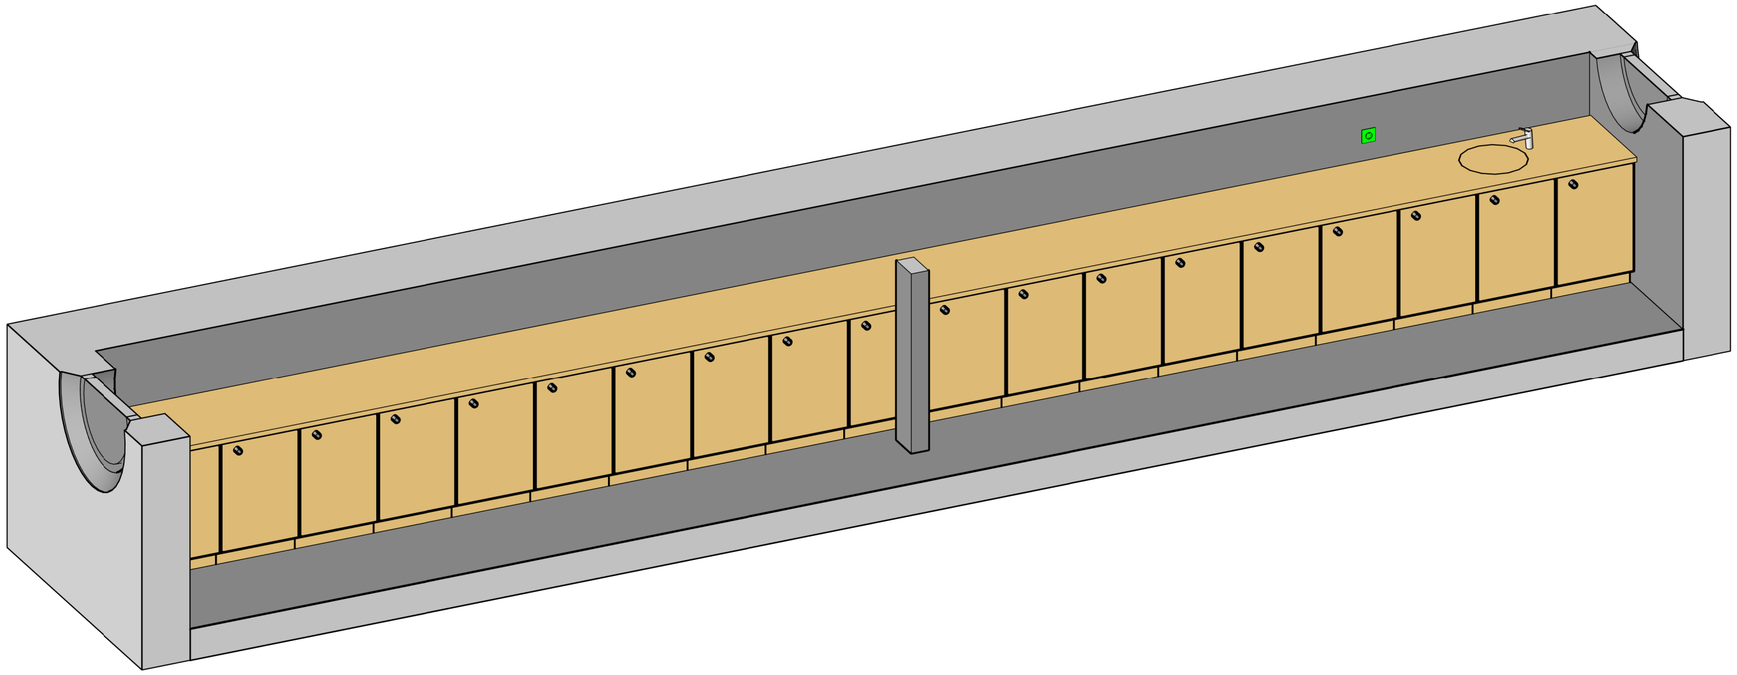

Rev	Dato	Tekst	Tegn.	Kontr.
B	03.11.21	KONTROLL MOT BESKRIVELSE	ML	ML
A	26.10.21	TILBUDSTEGNINGER		

Målestokk:

Fag Bygning Type Etasje Løpenr: A704

Rev.: B

arki partner
Jens Zetlitzgt 38
TLF: 51 51 06 80
4008 Stavanger
www.arkipartner.no

Oppdragsgiver: STAVANGER KOMMUNE

Prosjekt: Kongsgata 47-49
ARK KONGSGATA 47-49
RIB 4005 STAVANGER
RIV GNR/BNR 55/580
RIE

Prosjektnr.: 1019

Tegningsstatus: TILBUDSTEGNINGER

Tegningsnavn: SKJEMA KJØKKEN 2.16

Dato:	Tegnet av:	Kontrollert av:	Format:	Rev. dato:
15.09.21	ML	FN	A2	03.11.21

Målestokk:

Fag Bygning Type Etasje Løpenr: A704

Rev.: B