


KJØKKEN 2.05 OPPRISS

1 : 20

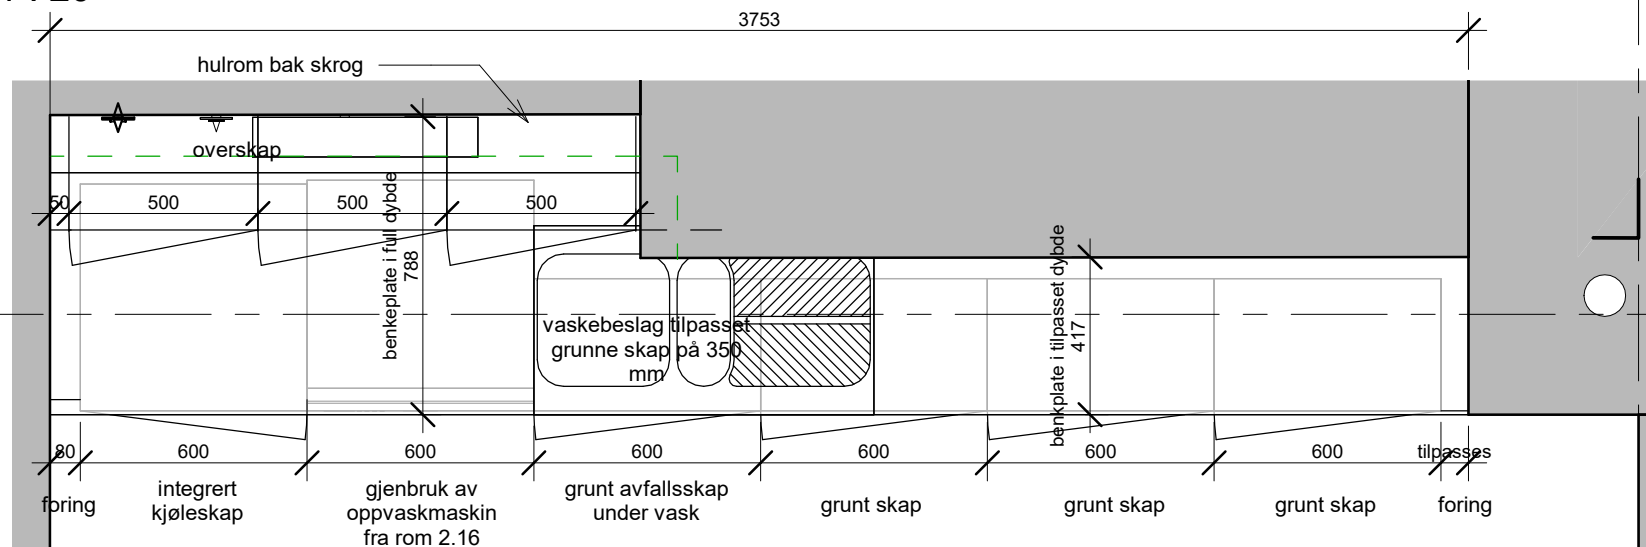

KJØKKEN 2.05 PLAN

1 : 20

E

3

**arki
partn
er**

Jens Zetitzgt 38 4008 Stavanger
TLF: 51 51 06 80 www.arkipartner.no

Oppdragsgiver:
STAVANGER KOMMUNE

Tegningsnavn
SKJEMA KJØKKEN 2.05

Prosjekt
Kongsgata 47-49

ARK	KONGSGATA 47-49
RIB	4005 STAVANGER
RIV	GNR/BNR 55/580
RIE	

Prosjektnr.:
1019

Dato:
15.09.21

Tegnet av:
ML

Kontrollert av:
FN

Format:
A3

Rev. dato:
03.11.21

Tegningsstatus
TILBUDSTEGNINGER

Målestokk:

Fag Løpenr
A705

Rev.:
B

B	03.11.21	KONTROLL MOT BESKRIVELSE	ML	ML
A	26.10.21	TILBUDSTEGNINGER	Tegn.	Kontr.
Rev	Dato	Tekst		