


1:50  
Gulvplan U01


- Gulv på grunn:
  - 10 mm tynnpuss
  - 100 mm betong
  - 02. folie x2
  - 50 mm EPS 80
  - Radonsperre
  - 0-200 mm EPS 80
  - Avretningsgrus
- ⊗ Lokalt fall mot sluk, fall 1:50
- - - Fuge mot vegg, 10 mm isolasjon
- - - Lyd- og dilatasjonsfuge, 10 mm isolasjon

- 10 mm tynnpuss
- 100 mm betonggulv
- Folie 0.2 x2
- 50 mm EPS
- Radonsperre
- 0-200 mm EPS (varierer)
- Evt. avretningsmasse
- Opr. betonggulv


- 10 mm tynnpuss
- 100 mm betong
- Folie 0.2 x2
- 50 mm isolasjon
- Radonsperre
- 200 mm isolasjon
- Evt. avretningsmasse
- Eksisterende betonggulv

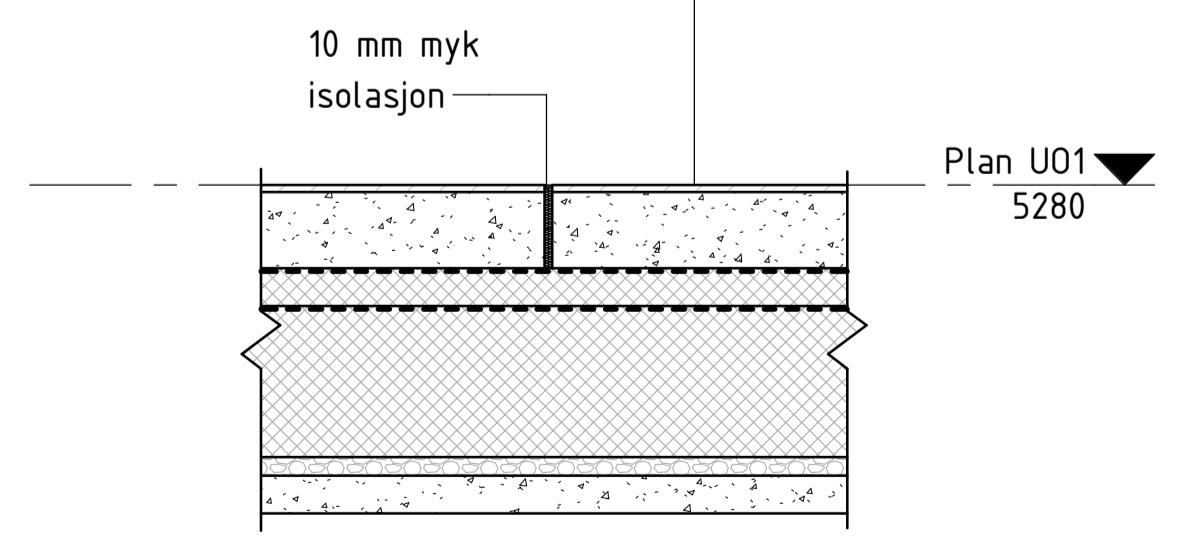

001  
1:10

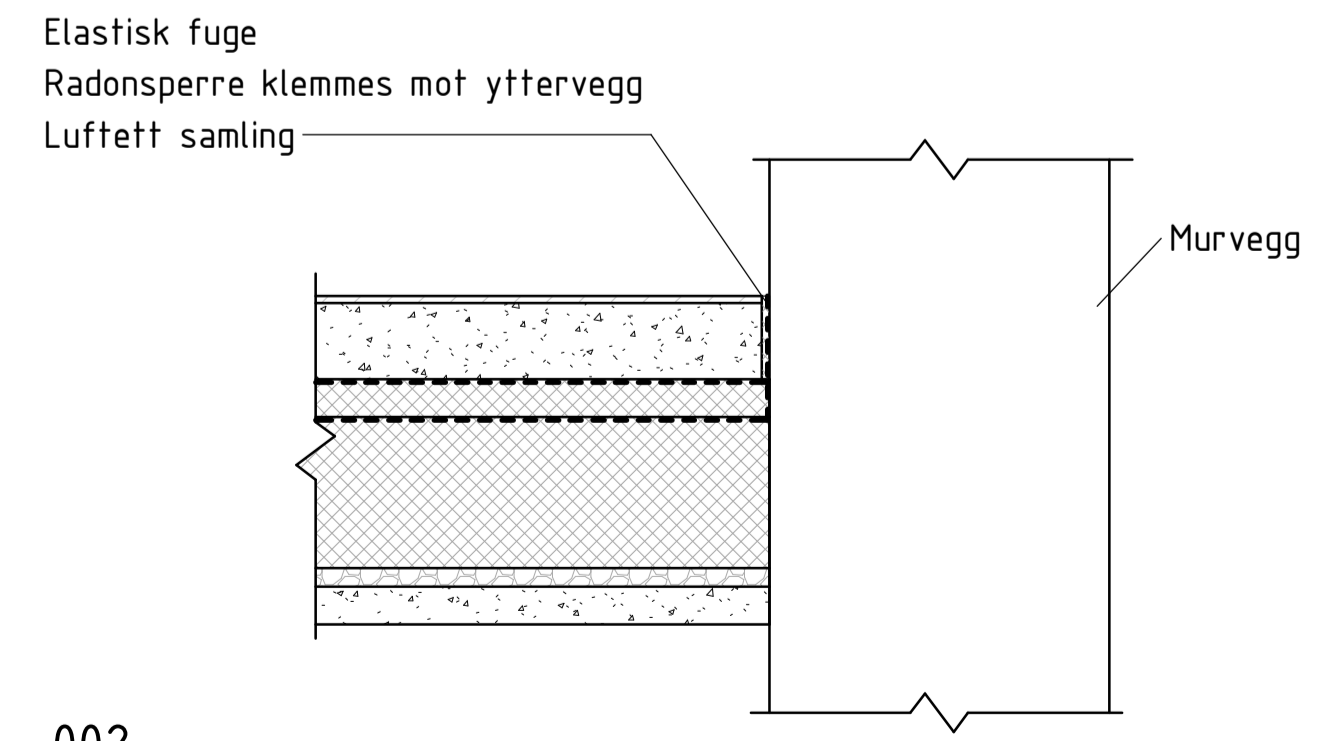

002  
1:10

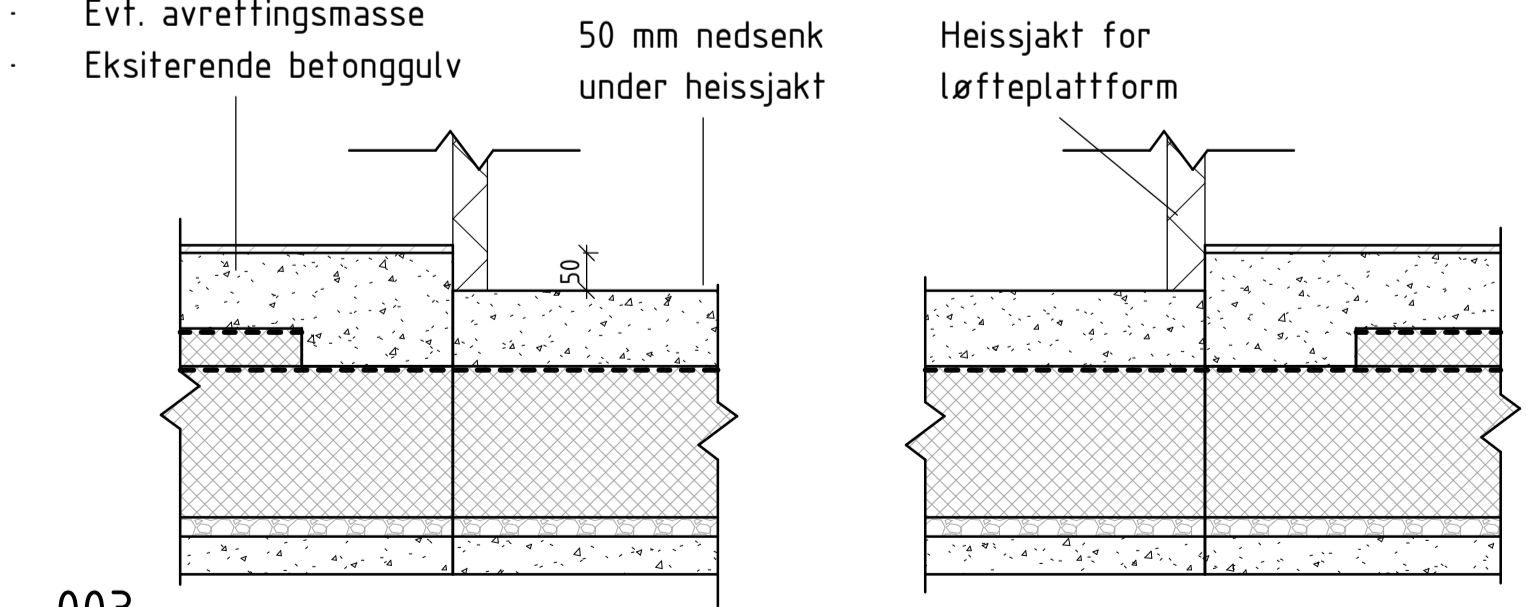

003  
1:10

BETONGKONSTRUKSJONER (dersom ikke annet er angitt)			
Betongkvalitet:	B35	Armering:	B500
Bestandighetsklasse:	M60	Overdekning gen.:	25
		Overdekning fund.:	-
Kloridklasse:	Cl 0.1	Omfartengde armering:	50ø
Utførelsesklasse:	EXC2	Toleranseklasse:	1
Betongen tilføres svinreduserende tilsetningsstoff			

Henvisninger:  
 - For Plan U01 ref. tegning B-121  
 - For plan H01 ref. tegning B-220

A	29.10.2021	ANBUDESTEGNING	GLLE / JLHE / JOOW	
Rev	Dato	Beskrivelse	Nr.	Saksb. / Sidem.k. / Oppdr.a.
			Tegnet av GLLE	Saksbehandler JLHE
			Sidemannskont. JLHE	Oppdragsansvarlig JOOW
			Fag RIB	Målestokk 1:50
			Dato 05.10.2021	
Stavanger kommune			Oppdragsnr. A221522	
Prosjekt: KG47			Status ANBUDESTEGNING	
Adresse: Kongsgata 47-49, Gårds-/bruksnr.: 55/580			Tegningsnummer B-120	
Gulvplan, etasje U01			Rev A	
BygningsID				

