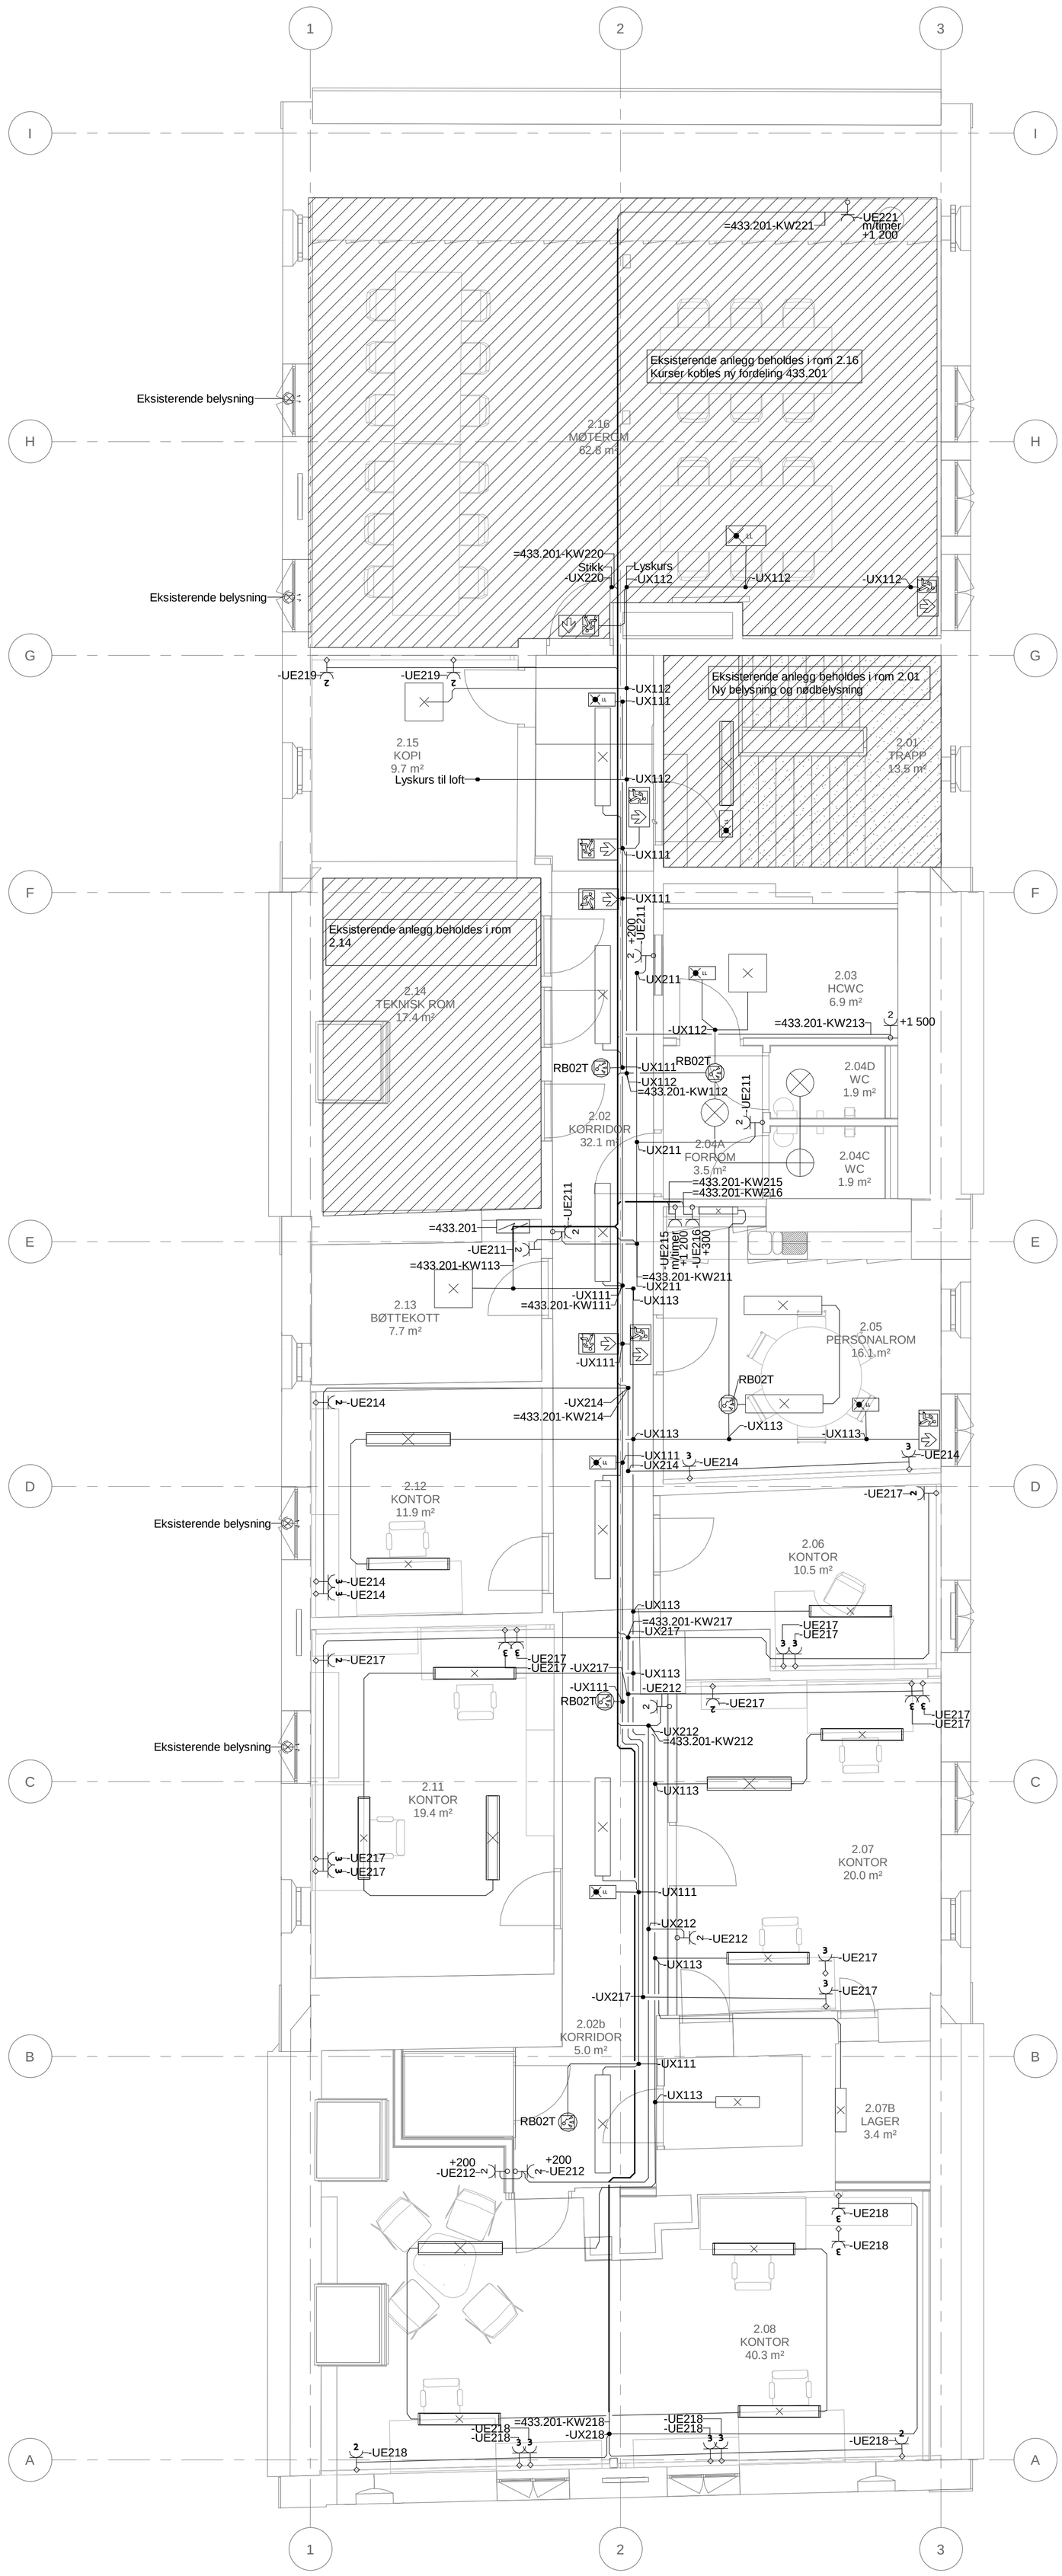

SYMBOLFORKLARING

Fordeling	Bryter
Stikkontakt	Bryter, 1-polt
Stikkontakt, 2-veis m/jord	Bryter, 2-polt
Stikkontakt, 3-polt Industri/rundstift	Bryter, serievender
Skråstilte uttak plasseres	Dimmer
	Bevegelsesføler
Tilleggssymbol for uttak montert i kanal	Bevegelsesføler, i/tak
Tilleggssymbol for utstyr montert innfelt / i kanal	
Tilkoblingspunkt for utstyr levert av andre	Lysarmatur
Sammenkobling av en eller flere kabler. Angir ikke punkt for koblingsboks	Ledelys
	Markeringslys

FORKLARINGER

Kablingen på tegningsunderlaget er orientering for komponentenes kurstilhørighet. Konkrete føringsveier fremkommer på føringsveitegninger. Det vil også måtte tas hensyn til at alle føringsveier ikke er prosjektert til mindre komponenter. Her vil det måtte settes opp enklere føringsveier og vurderinger på plassen.
På plantegningene fremgår det enkelte punkter for koblingsbokser. Entreprenøren må selv vurdere omfanget av koblingsbokser eller avgreininger direkte fra utstyret der det er hensiktsmessig. Supplering av komponenter angis på plantegning "som bygget"

Merking:
Installasjonen skal merkes igjennom hver vegg/gulv/tak på begge sider av utsparingen inkl. inn i komponenten. Merkingen skal være synlig fra et naturlig punkt å foreta avlesning uten bruk av hjelpemidler og ha en levetid på minimum levetiden på produktet.
Det skal benyttes hvite merker med sort tekst. For installasjoner over himling, som trenger tilsyn/inspeksjon skal merking også foretas på himlingsprofilen.

Forøvrig skal gjennomføringer branntettes og lydtettes iht. anvisninger på RIBr og ARK tegningsunderlag. Entreprenøren må utarbeider underlag for eksempelvis branntetter iht. hulltakinger, som er foretatt av elektroentreprenøren.

Generelt:
Alle mål kontrollmåles mot faste objekter før utførelse
Det vises til modell for ytterligere orintering.

Det henvises til supplerende plantegninger
E-410-20-xx-001 - Basisinstallsjoner
E-434-20-xx-001 - Driftstekniske installasjoner
E-440-20-xx-001 - Belysningsplan
E-450-20-xx-001 - Elvarme

HENVISNINGER
• Statsbyggs PA0802 Tverrfaglig merkesystem (TFM)
• Bygningsdelstabell NS3451:2009

Tegningsnummer	Revisjon
E-433-20-02-001	F01

Rev.	Dato	Beskrivelse	Utarbeidet	Fagkontroll	Godkjent
F01	2021-10-29	Anbudstegninger	Damla	Steel	Damla

Dette dokumentet er utarbeidet av Norconsult AS som del av det oppdraget som fremgår nedenfor. Opphavsretten tilhører Norconsult AS. Dokumentet må bare benyttes til det formål som oppdragsavtalen beskriver, og må ikke kopieres eller gjøres tilgjengelig på annen måte eller i større utstrekning enn formålet tilsier.

Stavanger Kommune

Målestokk 1 : 50

Kongsgaten 47-49
Plan H02
Alminnelig forbruk

Gnr/Bnr 55/580

Norconsult

Oppdragsnummer	Tegningsnummer	Revisjon
5209993	E-433-20-02-001	F01