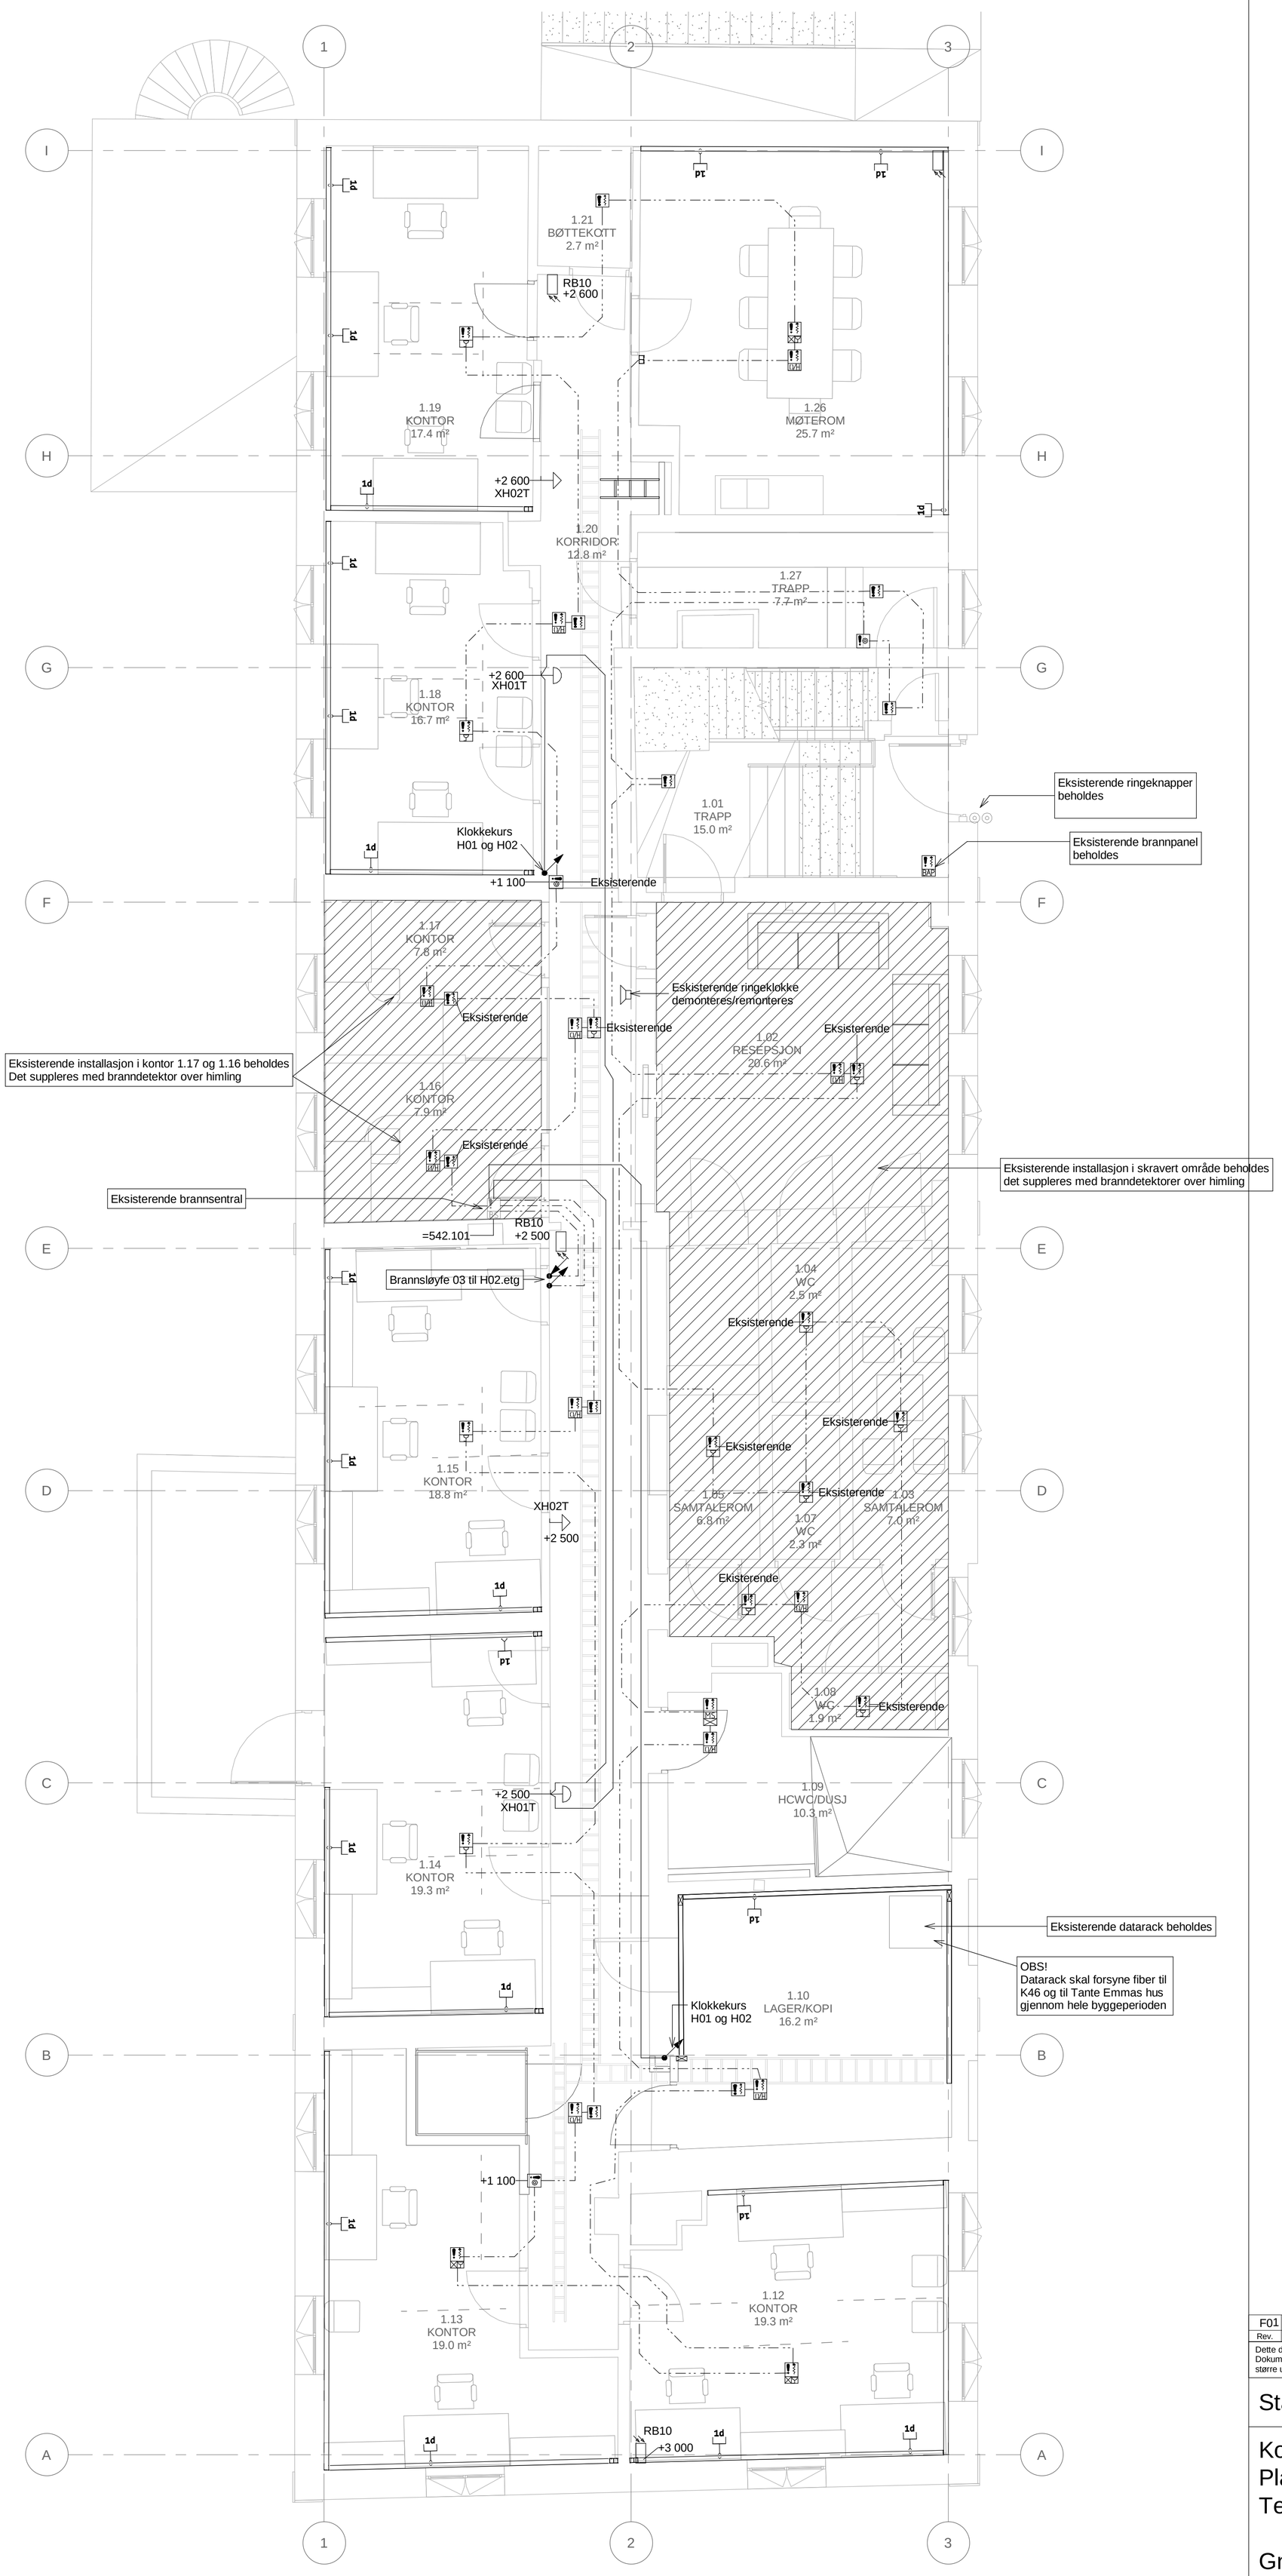

SYMBOLFORKLARING

- Brannmannspanel
- Brannsentral
- Brannklokke
- Dørholder
- Nøkkelsafe
- Blinklampe/Flash
- IR-detektor
- Kortleser m/tastatur
- Utpasseringsknapp
- Albubryter
- Rack, for data
- Uttak, data dobbel
- Uttak, data enkel
- Tilleggssymbol for uttak montert i kanal
- Tilleggssymbol for utstyr montert innfelt / i kanal
- Manuell melder
- Røykdetektor

Tilleggssymboler/bokstaver for detektorer:

- Detektor med blink
- Detektor med summer

I= Ionisk, MK = Multikriterie,
MS = Multisensor, O = Optisk
OH = Over himling

- Utgangsenhet
- XS01T
- RY01T
- RY02T
- RY03T
- RY04T
- RY05T
- RY06T
- RY07T
- XZ01

Tegningsnummer	Revisjon
E-500-20-01-001	F01

Rev.	Dato	Beskrivelse	Utarbeidet	Fagkontroll	Godkjent
F01	2021-10-29	Anbudstegninger	Damla	Thohan	Damla

Dette dokumentet er utarbeidet av Norconsult AS som del av det oppdraget som fremgår nedenfor. Opphavsretten tilhører Norconsult AS. Dokumentet må bare benyttes til det formål som oppdragsavtalen beskriver, og må ikke kopieres eller gjøres tilgjengelig på annen måte eller i større utstrekning enn formålet tilsier.

Stavanger Kommune

Målestokk 1 : 50

Kongsgaten 47-49
Plan H01
Teleteknikk

Gnr/Bnr 55/580

Norconsult

Oppdragsnummer	Tegningsnummer	Revisjon
5209993	E-500-20-01-001	F01