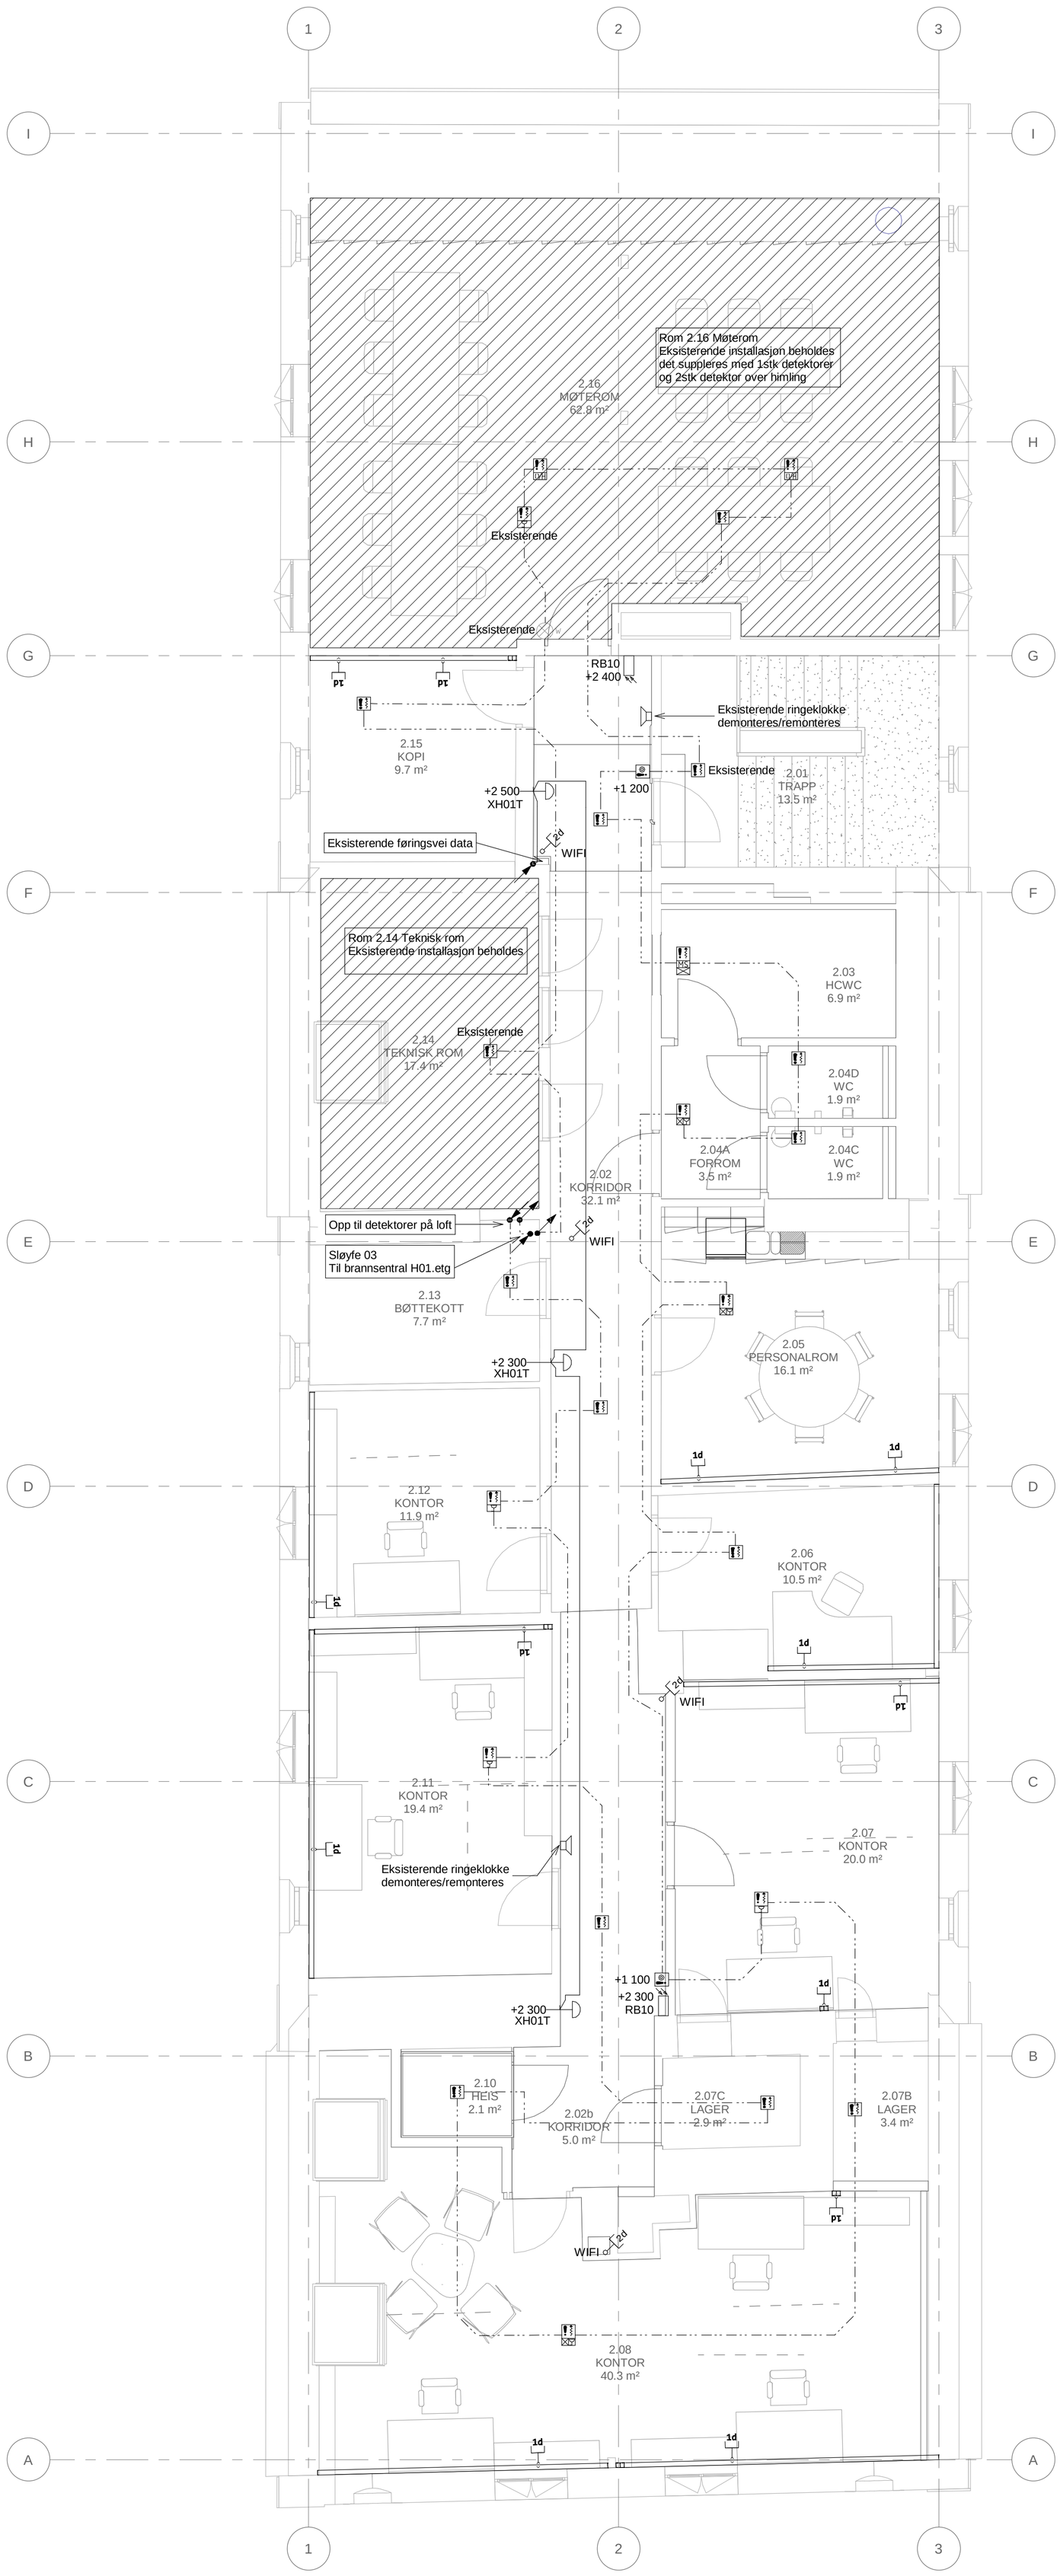

SYMBOLFORKLARING

Brannmannspanel	Manuell melder
Brannsentral	Røykdetektor
	Tilleggssymboler/bokstaver for detektorer:
Brannklokke	Detektor med blink
Dørholder	Detektor med summer
Nøkkelsafe	I= Ionisk, MK = Multikriterie, MS = Multisensor, O = Optisk OH = Over himling
Blinklampe/Flash	
IR-detektor	Utgangsenhet
Kortleser m/tastatur	
Utpasseringsknapp	XS01T
Albubryter	RY01T
Rack, for data	RY02T
	RY03T
	RY04T
Uttak, data dobbel	RY05T
Uttak, data enkel	RY06T
	RY07T
Tilleggssymbol for uttak montert i kanal	XZ01
Tilleggssymbol for utstyr montert innfelt / i kanal	

Tegningsnummer	Revisjon
E-500-20-02-001	F01

Rev.	Dato	Beskrivelse	Utarbeidet	Fagkontroll	Godkjent
F01	2021-10-29	Anbudstegninger	Damla	Thohan	Damla

Dette dokumentet er utarbeidet av Norconsult AS som del av det oppdraget som fremgår nedenfor. Opphavsretten tilhører Norconsult AS. Dokumentet må bare benyttes til det formål som oppdragsavtalen beskriver, og må ikke kopieres eller gjøres tilgjengelig på annen måte eller i større utstrekning enn formålet tilsier.

Stavanger Kommune

Målestokk 1 : 50

Kongsgaten 47-49
Plan H02
Teleteknikk

Gnr/Bnr 55/580

Norconsult

Oppdragsnummer	Tegningsnummer	Revisjon
5209993	E-500-20-02-001	F01