


**FORELØPIG**  
**10.06.21**


|  |          |              |         |
|--|----------|--------------|---------|
| Prosjekt:  |          |              |         |
| <b>Fredrik Selmers gate 1, 3 og 5</b>  |          |              |         |
| Gnr xxx / Bnr xxx  |          |              |         |
| Tiltakshaver: Kristiansund kommune   |          |              |         |
|  <b>Kristiansund kommune</b><br>I medvind uansett vær |          |              |         |
| Fase:  | Tegnet:  | Kontrollert: |         |
| SKISSEPROSJEKT   | AEJ      |              |         |
| Prosjekt nr:   | Dato:    | Målestokk:   | Format: |
| 67599  | 05.13.21 | 1:50         | A2      |
| Plan - leilighetstyper   |          |              |         |
| Tegningsnummer:  |          |              | Rev.    |
| 2004_ARK_20_00_02  |          |              |         |

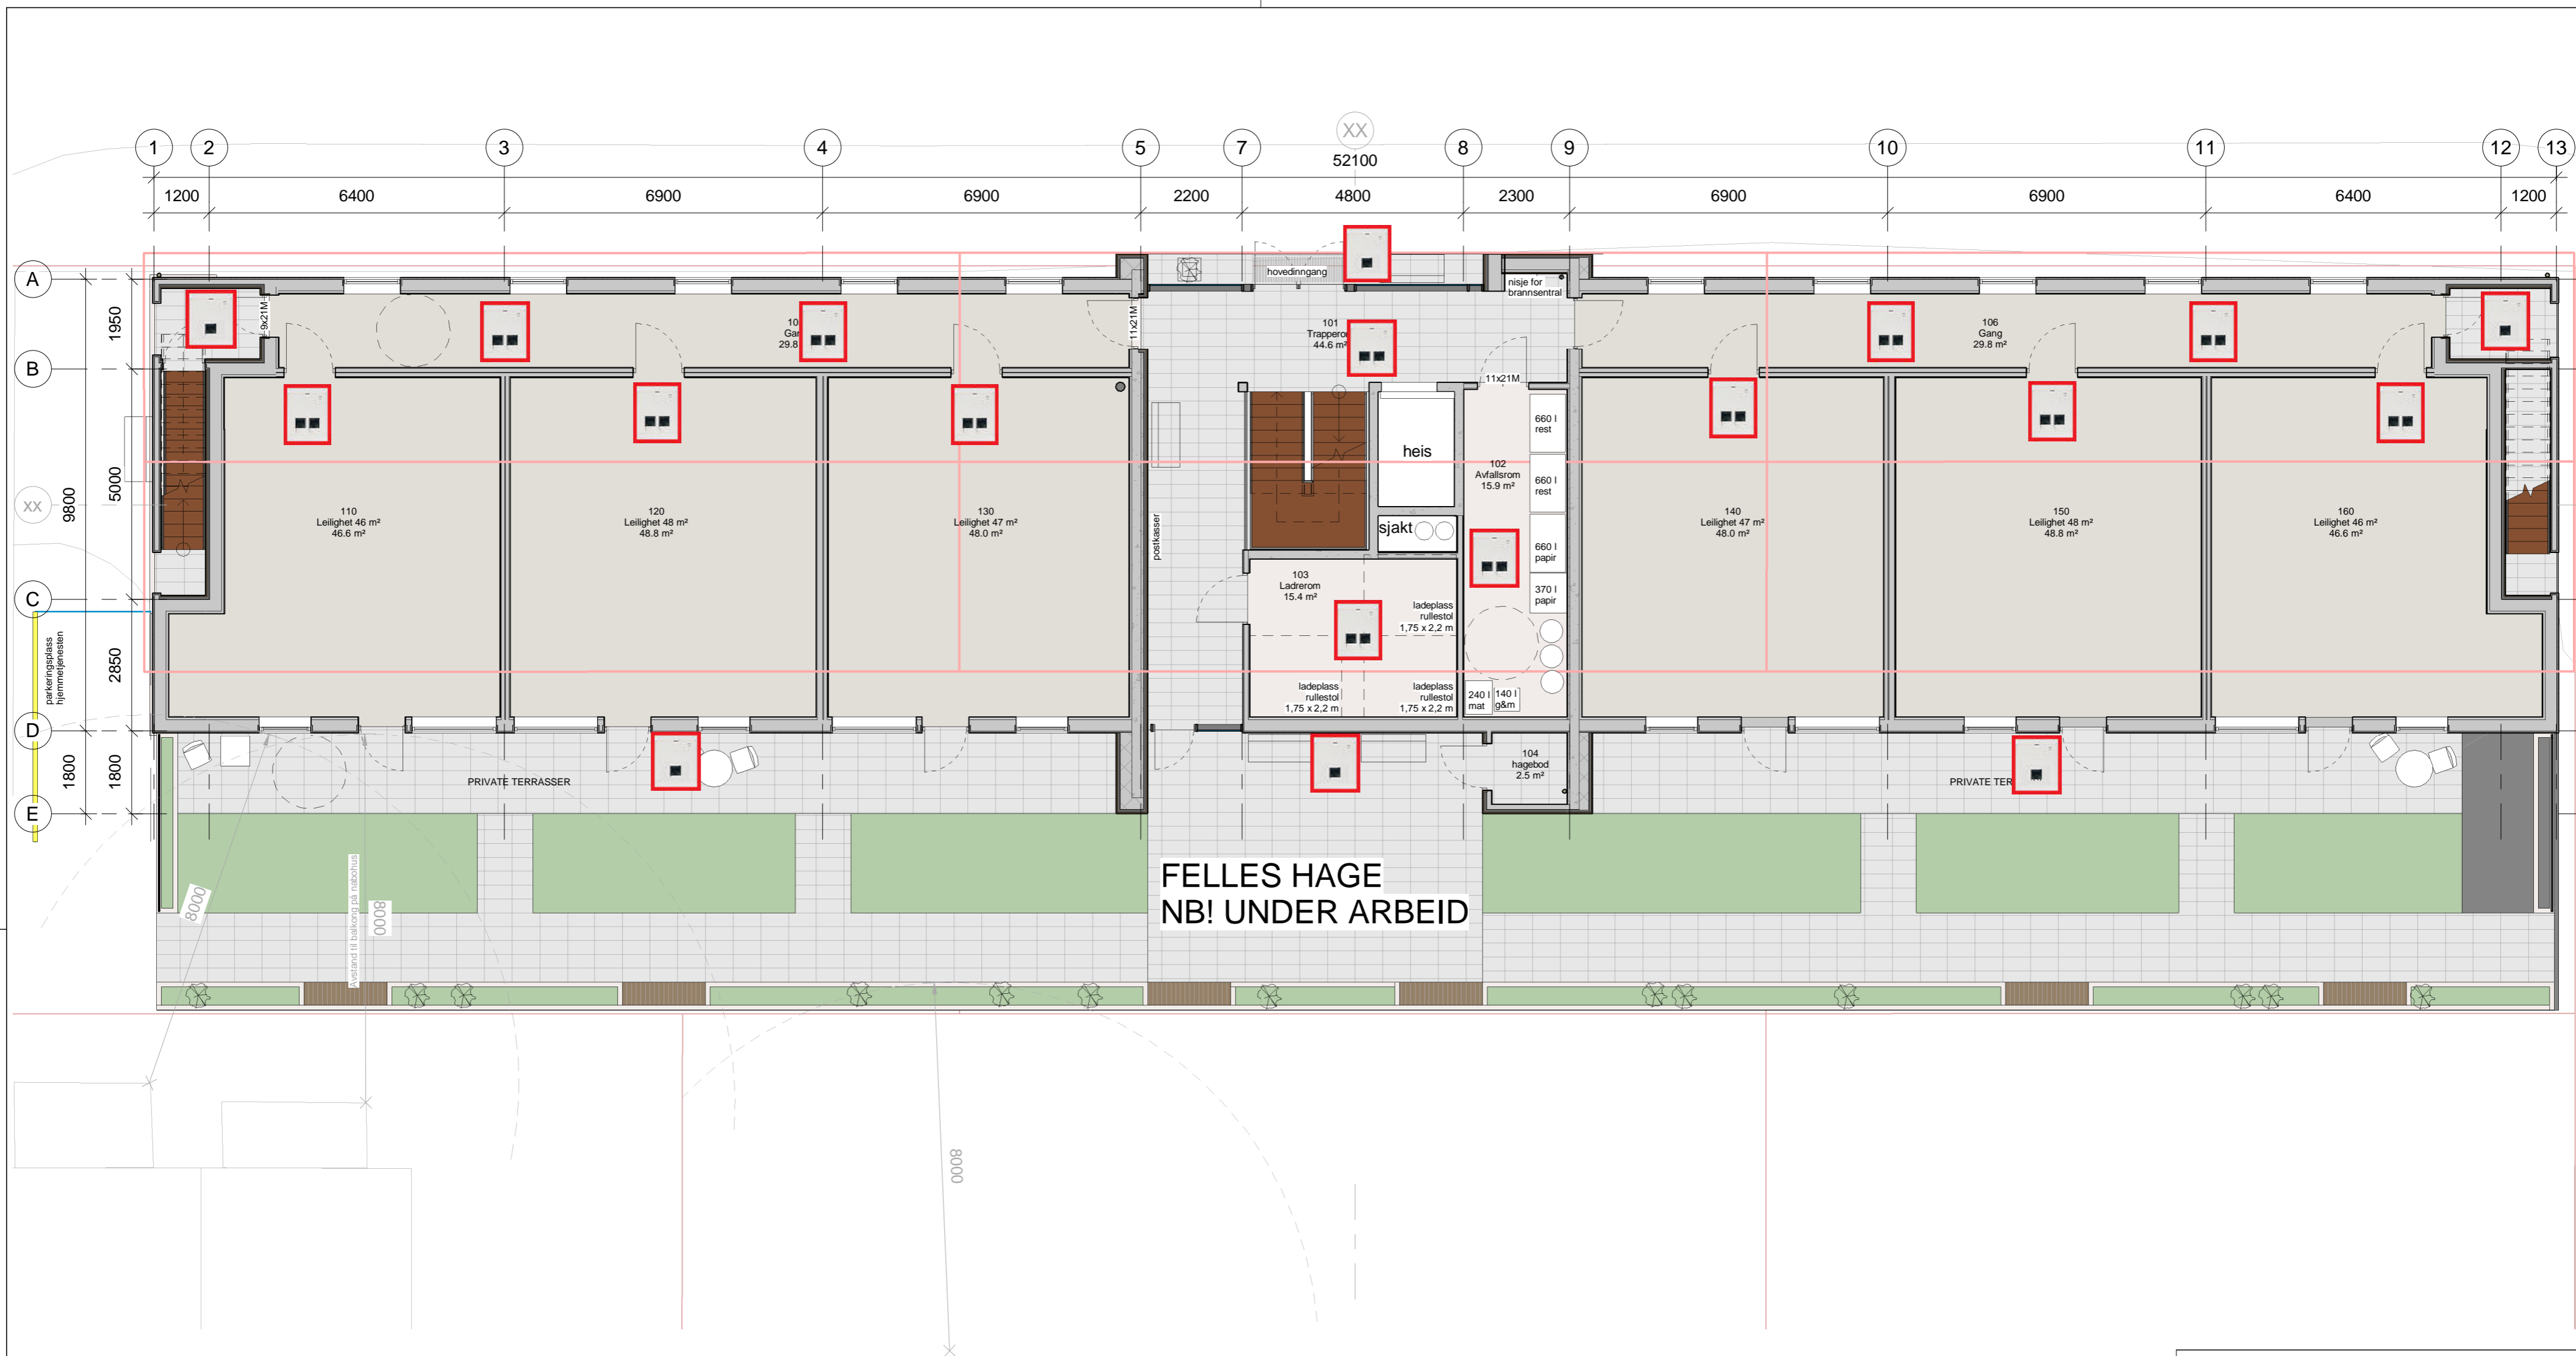

1 Plan 01  
1 : 100

**FORELØPIG**  
**10.06.21**


|  |          |             |         |
|--|----------|-------------|---------|
| Prosjekt:  |          |             |         |
| <b>Fredrik Selmers gate 1, 3 og 5</b>  |          |             |         |
| Gnr xxx / Bnr xxx  |          |             |         |
| Tiltakshaver: Kristiansund kommune   |          |             |         |
|  <b>Kristiansund kommune</b><br>I medvind uansett vær |          |             |         |
| Fase:  | Tegnet:  | Kontrollert |         |
| SKISSEPROSJEKT   | AEJ      | Checker     |         |
| Prosjekt nr:   | Dato:    | Målestokk:  | Format: |
| 67599  | 13.05.21 | 1:100       | A2      |
| Plan 01  |          |             |         |
| Tegningsnummer:  |          |             | Rev.    |
| 2004_ARK_20_01_01  |          |             |         |

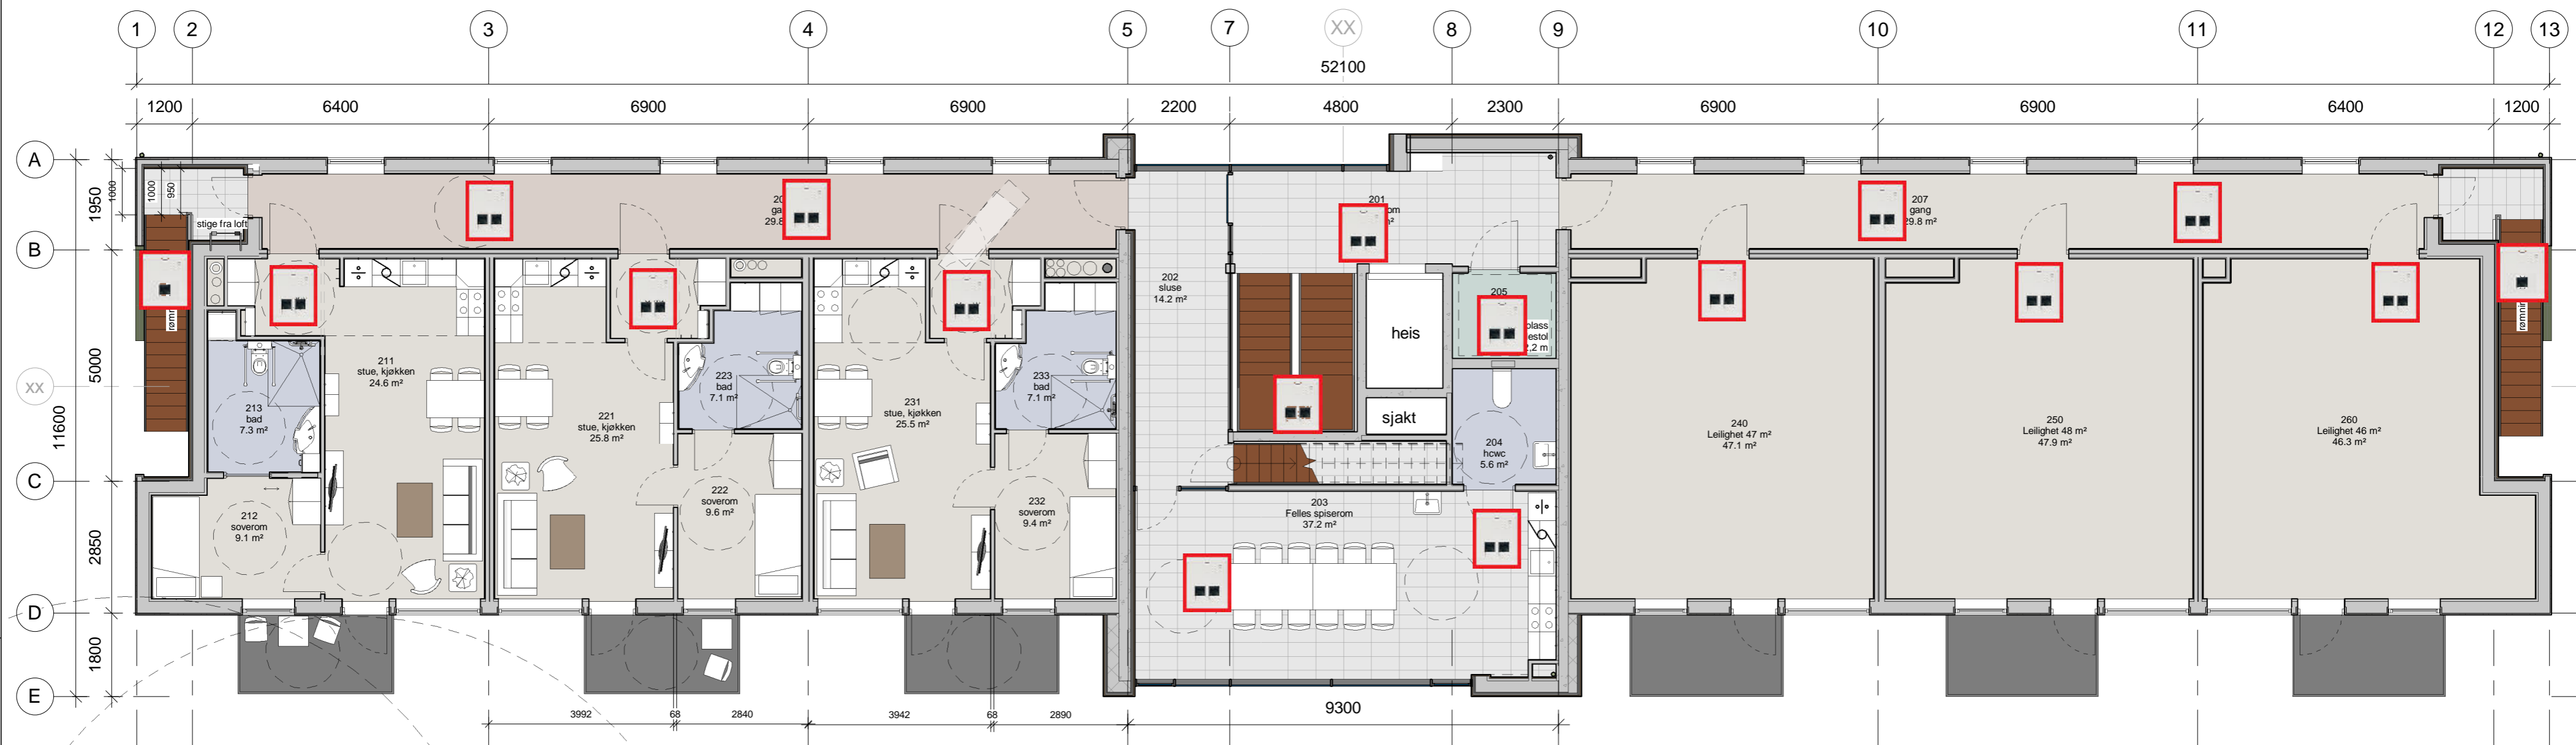


1 Plan 02  
1 : 100

**FORELØPIG**  
**10.06.21**

|  |          |              |
|--|----------|--------------|
| Prosjekt:  |          |              |
| <b>Fredrik Selmers gate 1, 3 og 5</b>  |          |              |
| <small>Gnr xxx / Bnr xxx</small>   |          |              |
| Tiltakshaver: Kristiansund kommune   |          |              |
|  <b>Kristiansund kommune</b><br>I medvind uansett vær |          |              |
| Fase:  | Tegnet:  | Kontrollert: |
| SKISSEPROSJEKT   | AEJ      | Checker      |
| Prosjekt nr:   | Dato:    | Målestokk:   |
| 67599  | 13.05.21 | 1:100        |
| Format:  |          |              |
| A2   |          |              |
| Plan 02  |          |              |
| Tegningsnummer:  |          | Rev.         |
| 2004_ARK_20_02_01  |          |              |

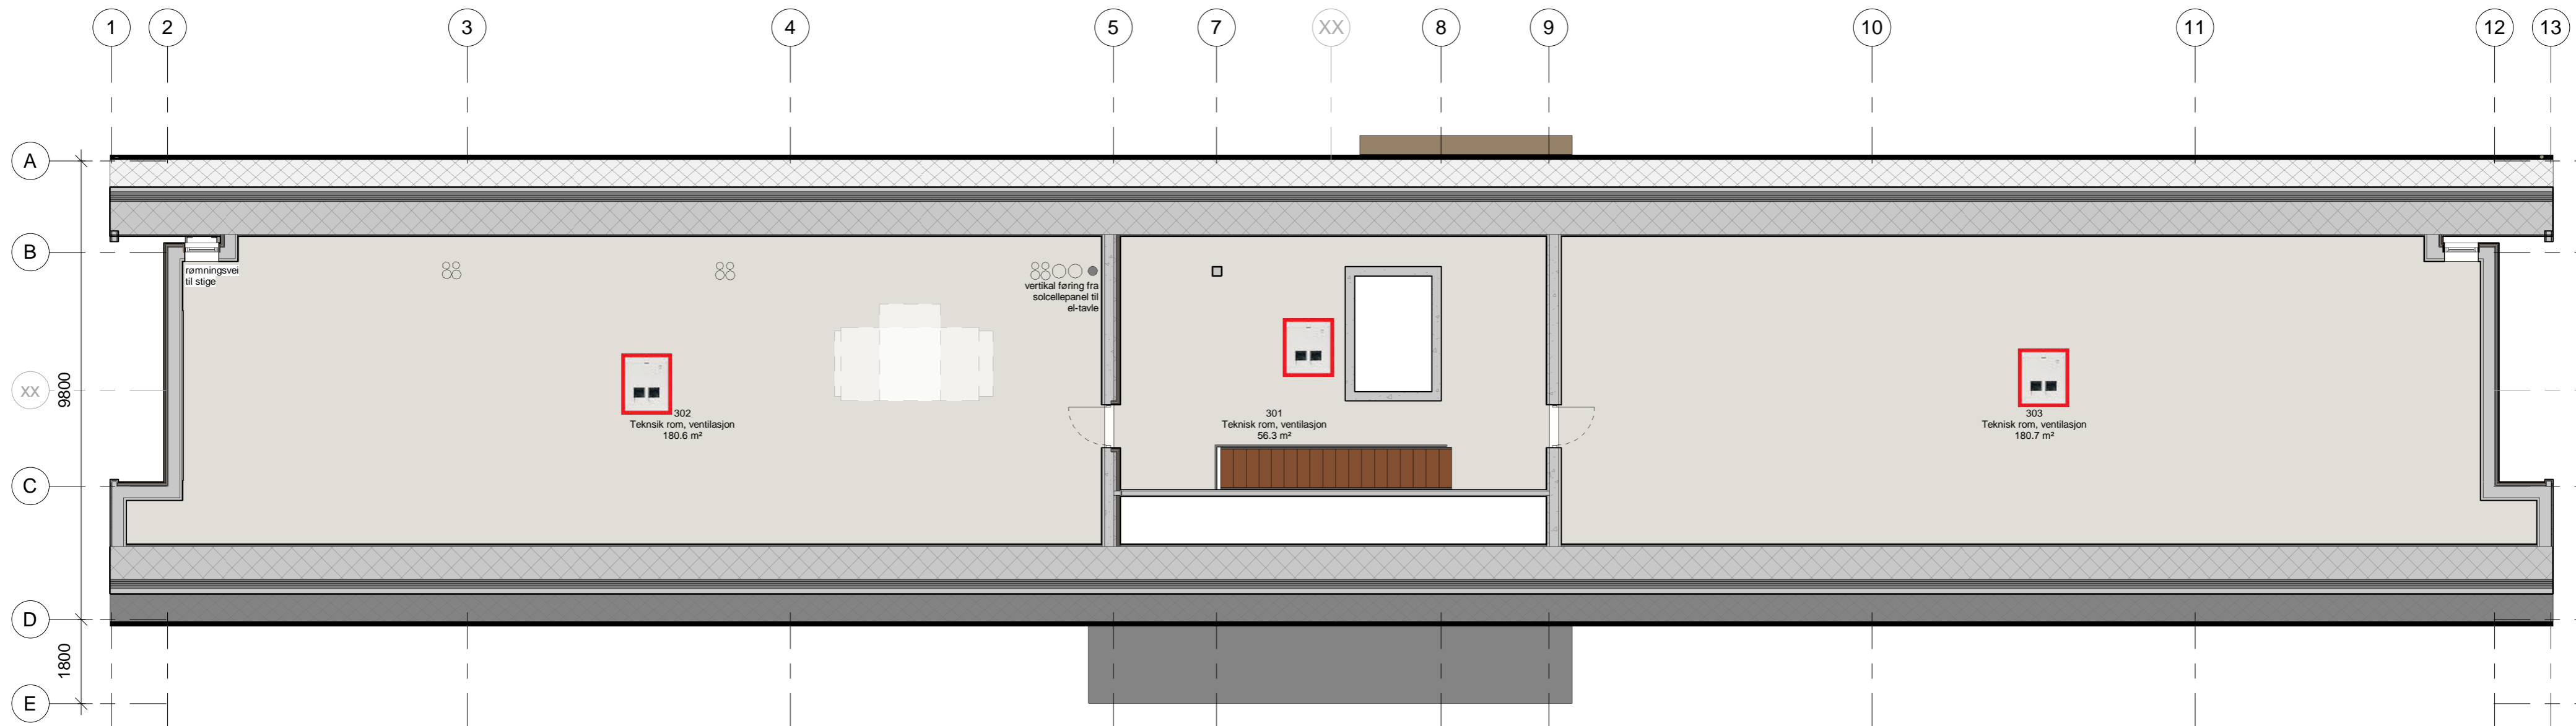


**2** Loft  
1 : 100

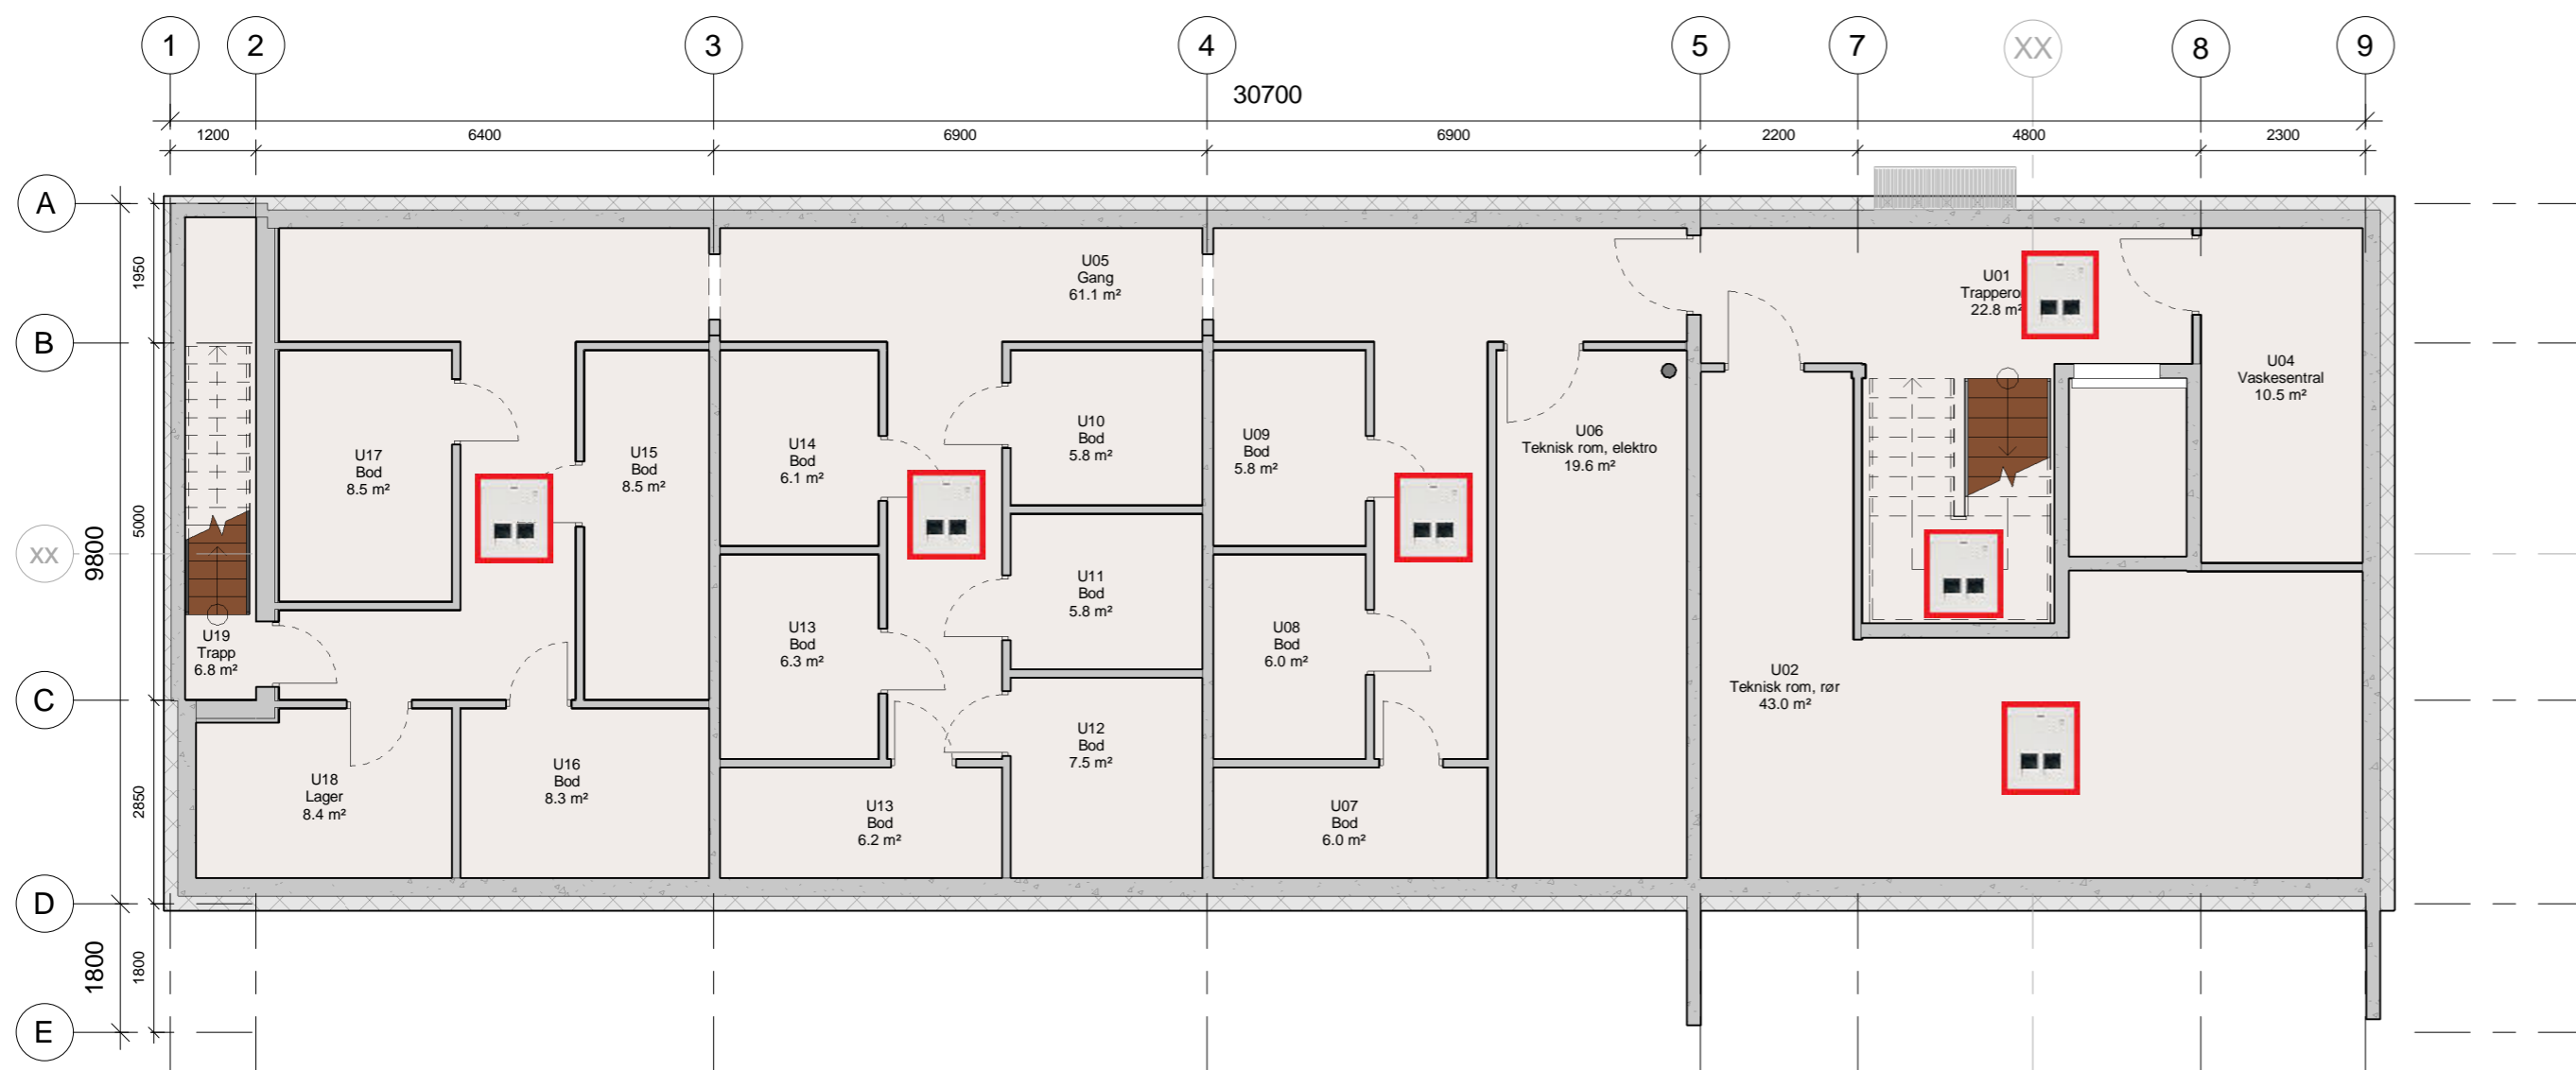


**3** Kjeller  
1 : 100

**FORELØPIG**  
**10.06.21**


|  |                   |                        |               |
|--|-------------------|------------------------|---------------|
| Prosjekt:<br><b>Fredrik Selmers gate 1, 3 og 5</b>   |                   |                        |               |
| Gnr xxx / Bnr xxx  |                   |                        |               |
| Tiltakshaver<br>Kristiansund kommune   |                   |                        |               |
|  <b>Kristiansund kommune</b><br>I medvind uansett vær |                   |                        |               |
| Fase:<br>SKISSEPROSJEKT  | Tegnet:<br>AEJ    | Kontrollert<br>Checker |               |
| Prosjekt nr:<br>67599  | Dato:<br>13.05.21 | Målestokk:<br>1:100    | Format:<br>A2 |
| Plan loft og kjeller   |                   |                        |               |
| Tegningsnummer:<br>2004_ARK_20_03/U_01   |                   |                        | Rev.          |

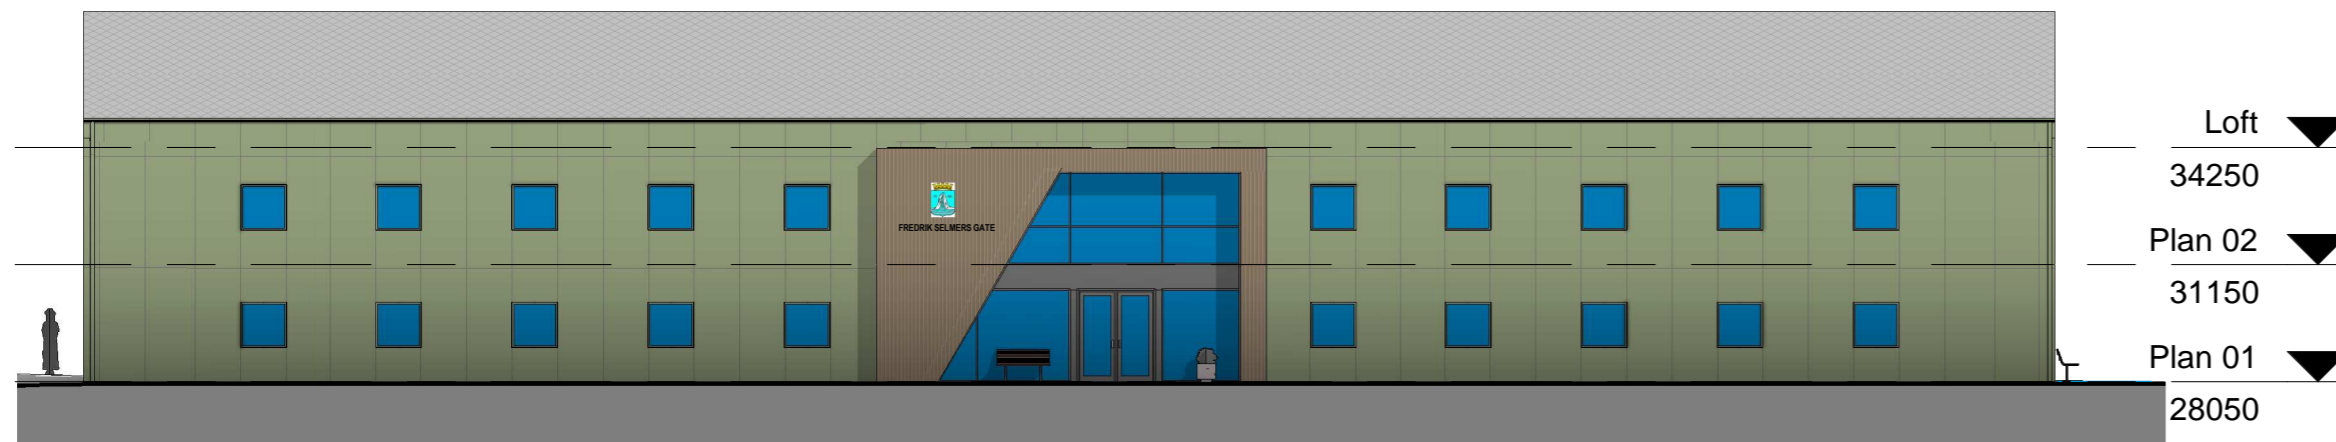


1 Oppriss nord  
1 : 200

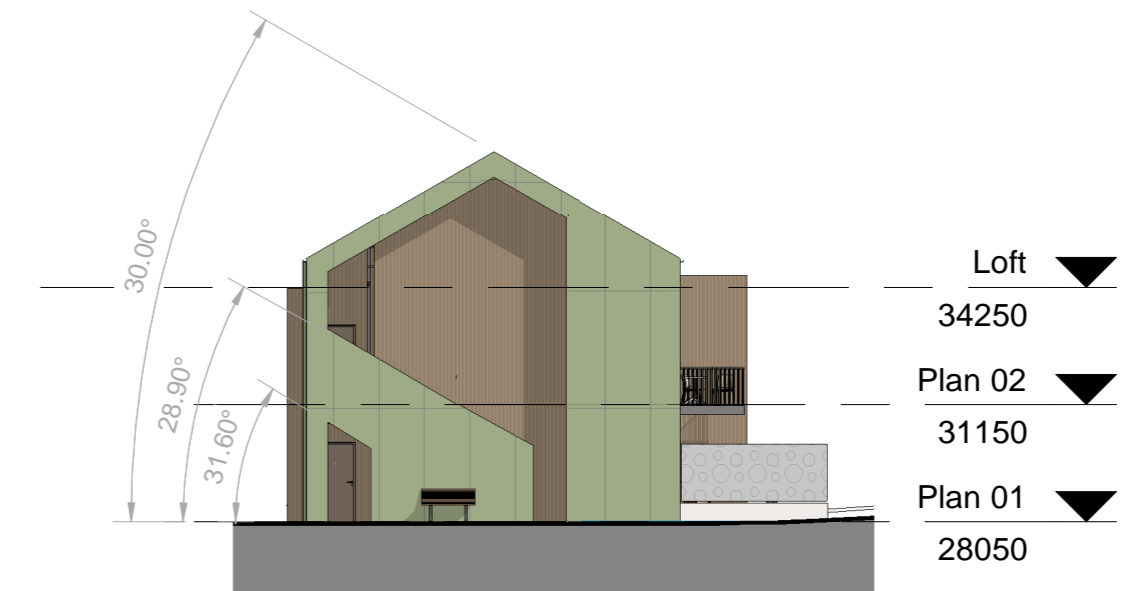

5 Oppriss vest  
1 : 200

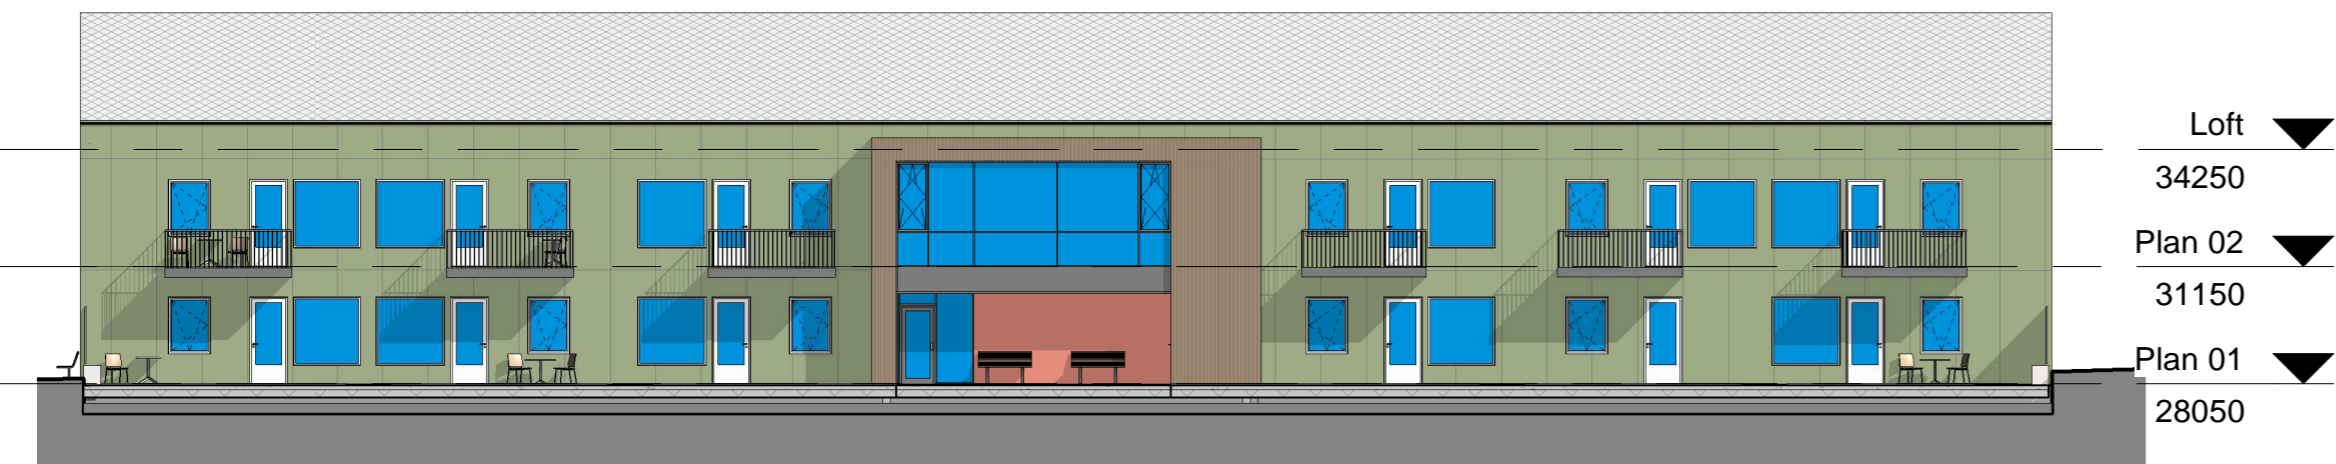


2 Oppriss sør  
1 : 200

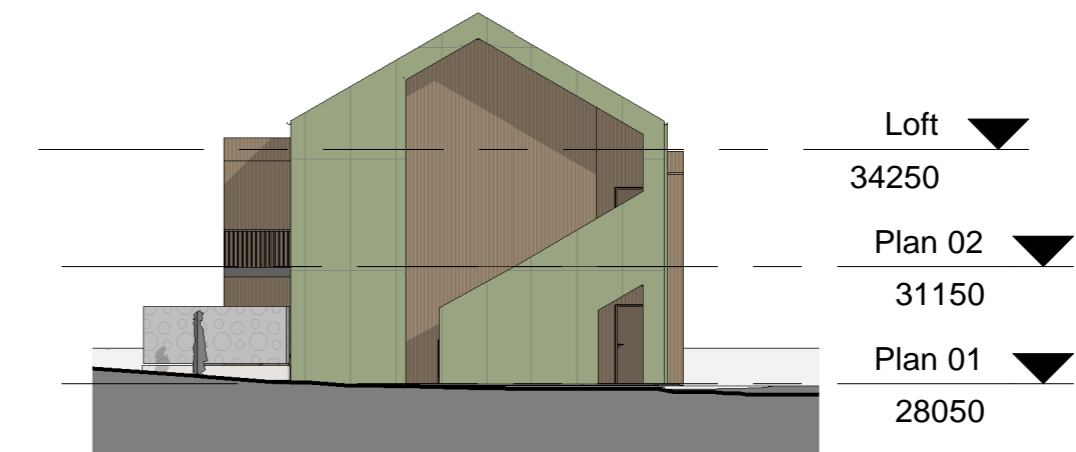


3 Oppriss øst  
1 : 200

**FORELØPIG**  
**10.06.21**


|   |          |             |         |
|---|----------|-------------|---------|
| Prosjekt:   |          |             |         |
| <b>Fredrik Selmers gate 1, 3 og 5</b>   |          |             |         |
| <small>Gnr xxx / Bnr xxx</small>  |          |             |         |
| Tiltakshaver: Kristiansund kommune  |          |             |         |
|  <b>Kristiansund kommune</b><br><small>I medvind uansett vær</small> |          |             |         |
| Fase:   | Tegnet:  | Kontrollert |         |
| SKISSEPROSJEKT  | AEJ      | KG          |         |
| Prosjekt nr:  | Dato:    | Målestokk:  | Format: |
| 67599   | 13.05.21 | 1:200       | A2      |
| Fasader   |          |             |         |
| Tegningsnummer:   |          |             | Rev.    |
| 2004_ARK_40_00_01   |          |             |         |

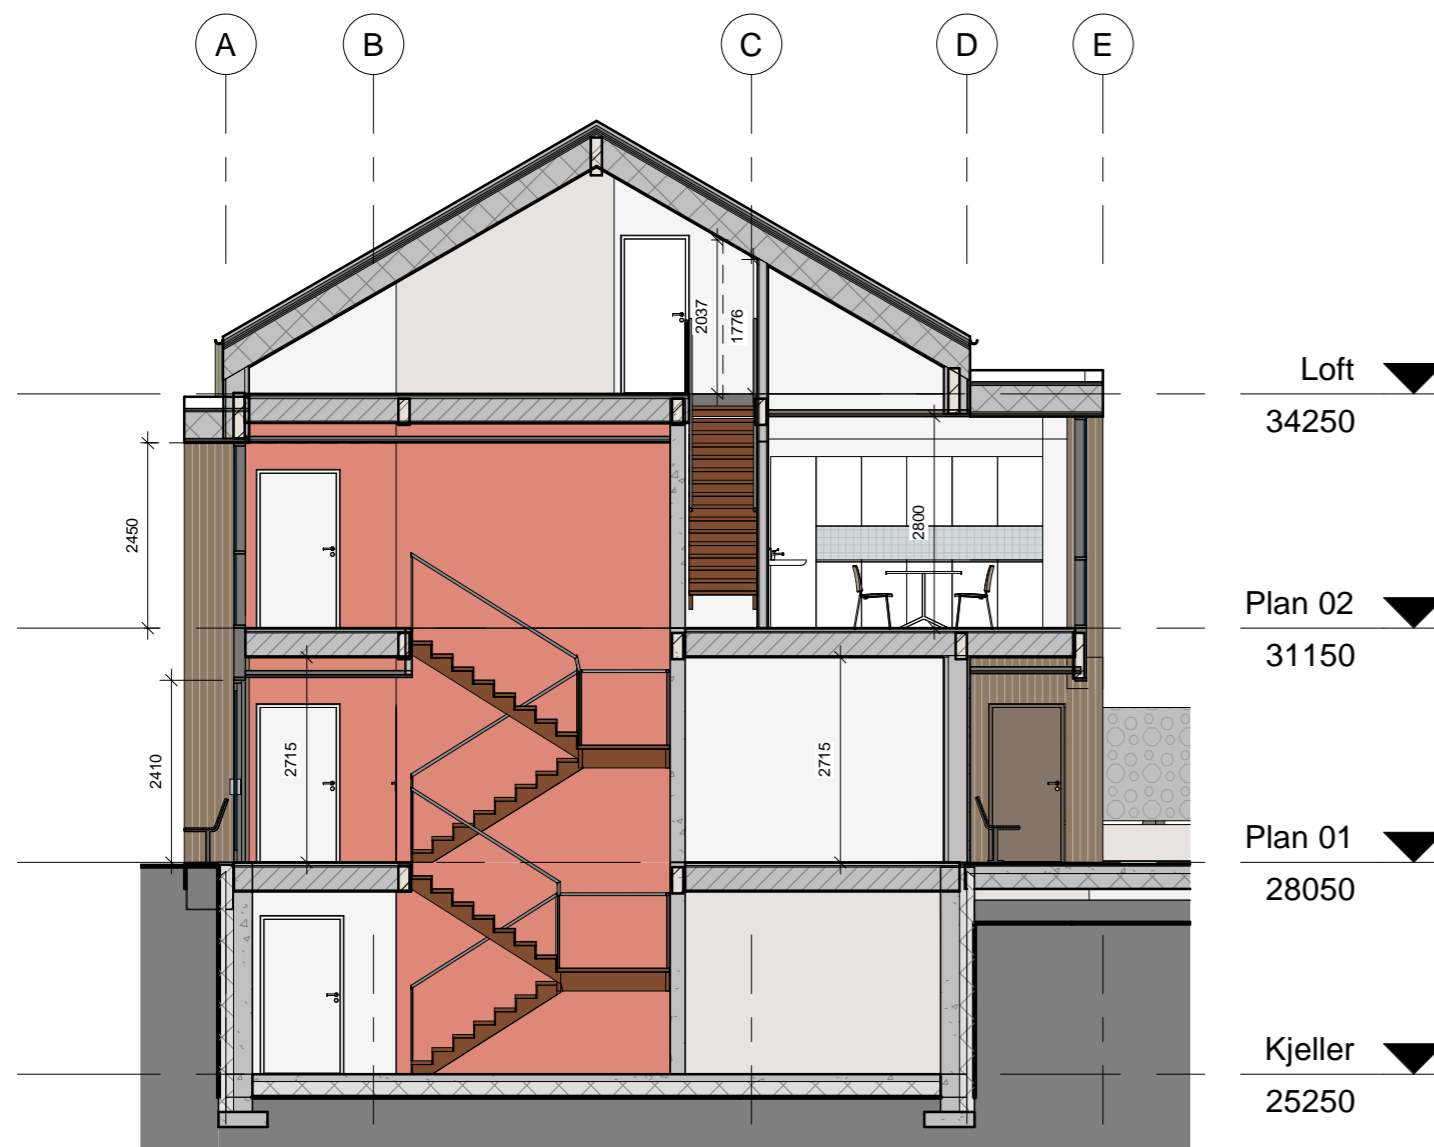

1 Tverrsnitt, hovedtrapp  
1 : 100

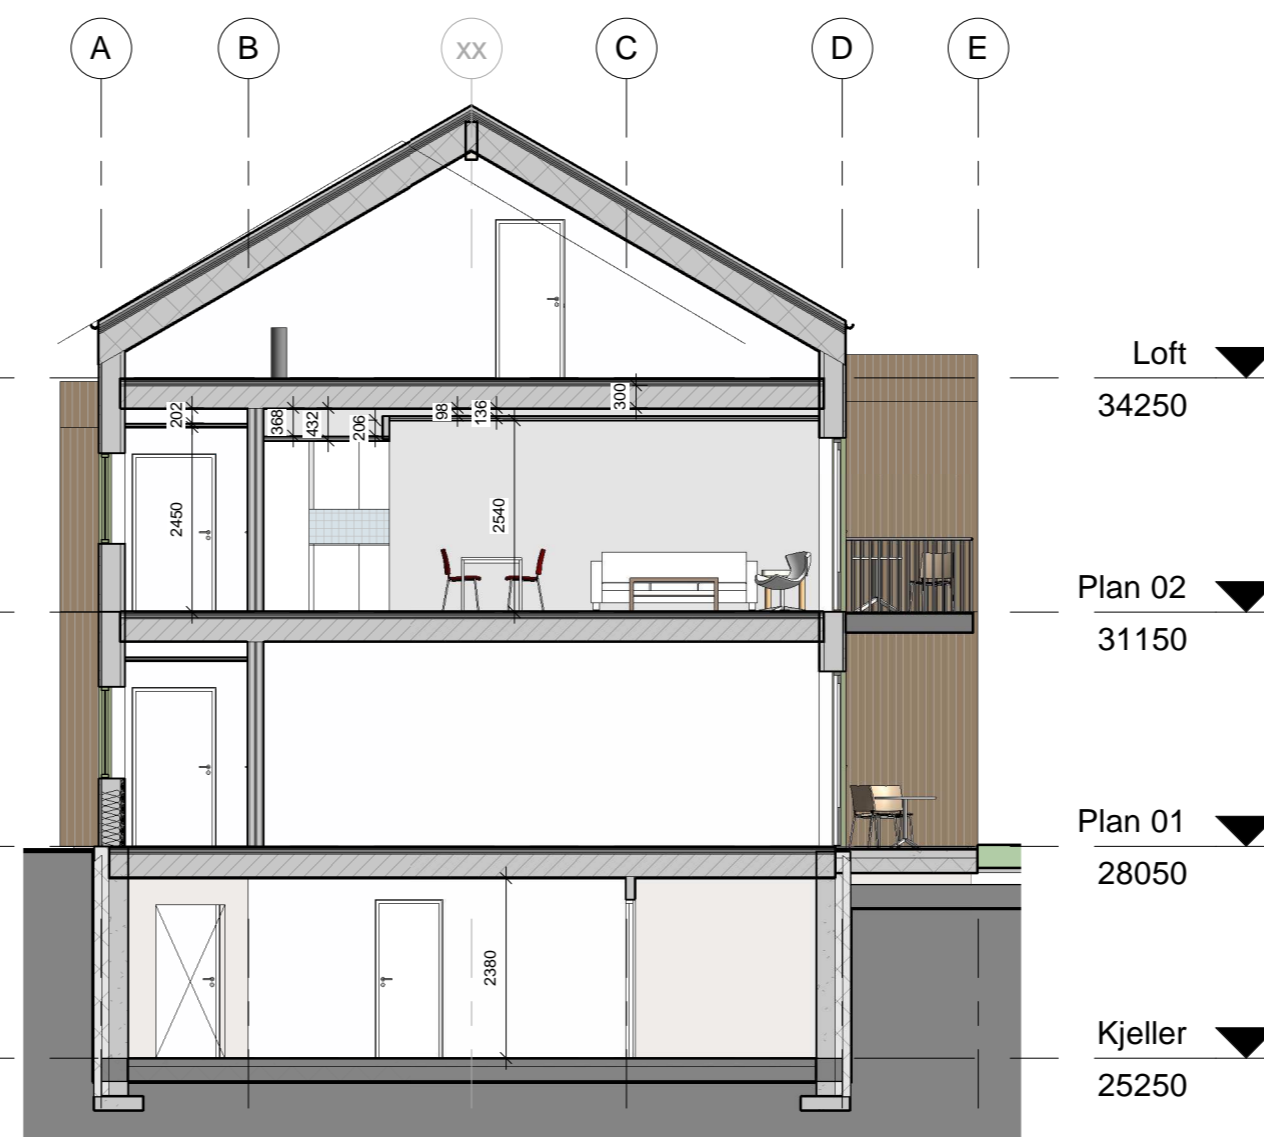

2 Tverrsnitt, leiligheter  
1 : 100

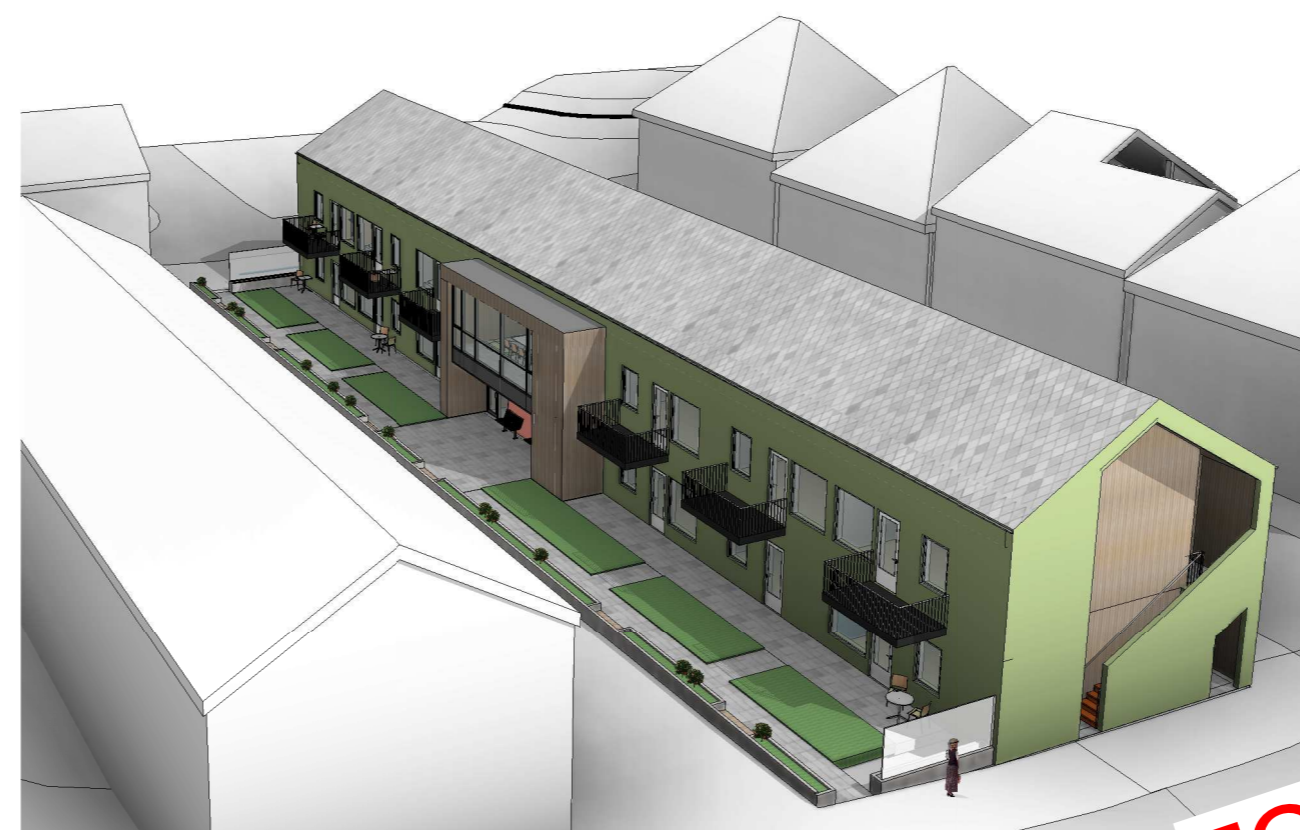

**FORELØPIG**  
**10.06.21**

|  |          |              |         |
|--|----------|--------------|---------|
| Prosjekt:  |          |              |         |
| <b>Fredrik Selmers gate 1, 3 og 5</b>  |          |              |         |
| Gnr xxx / Bnr xxx  |          |              |         |
| Tiltakshaver: Kristiansund kommune   |          |              |         |
|  <b>Kristiansund kommune</b><br>I medvind uansett vær |          |              |         |
| Fase:  | Tegnet:  | Kontrollert: |         |
|  | AEJ      |              |         |
| Prosjekt nr:   | Dato:    | Målestokk:   | Format: |
| 67599  | 13.05.21 | 1:100        | A2      |
| Tverrsnitt   |          |              |         |
| Tegningsnummer:  |          |              | Rev.    |
| 2004_ARK_40_00_02  |          |              |         |