

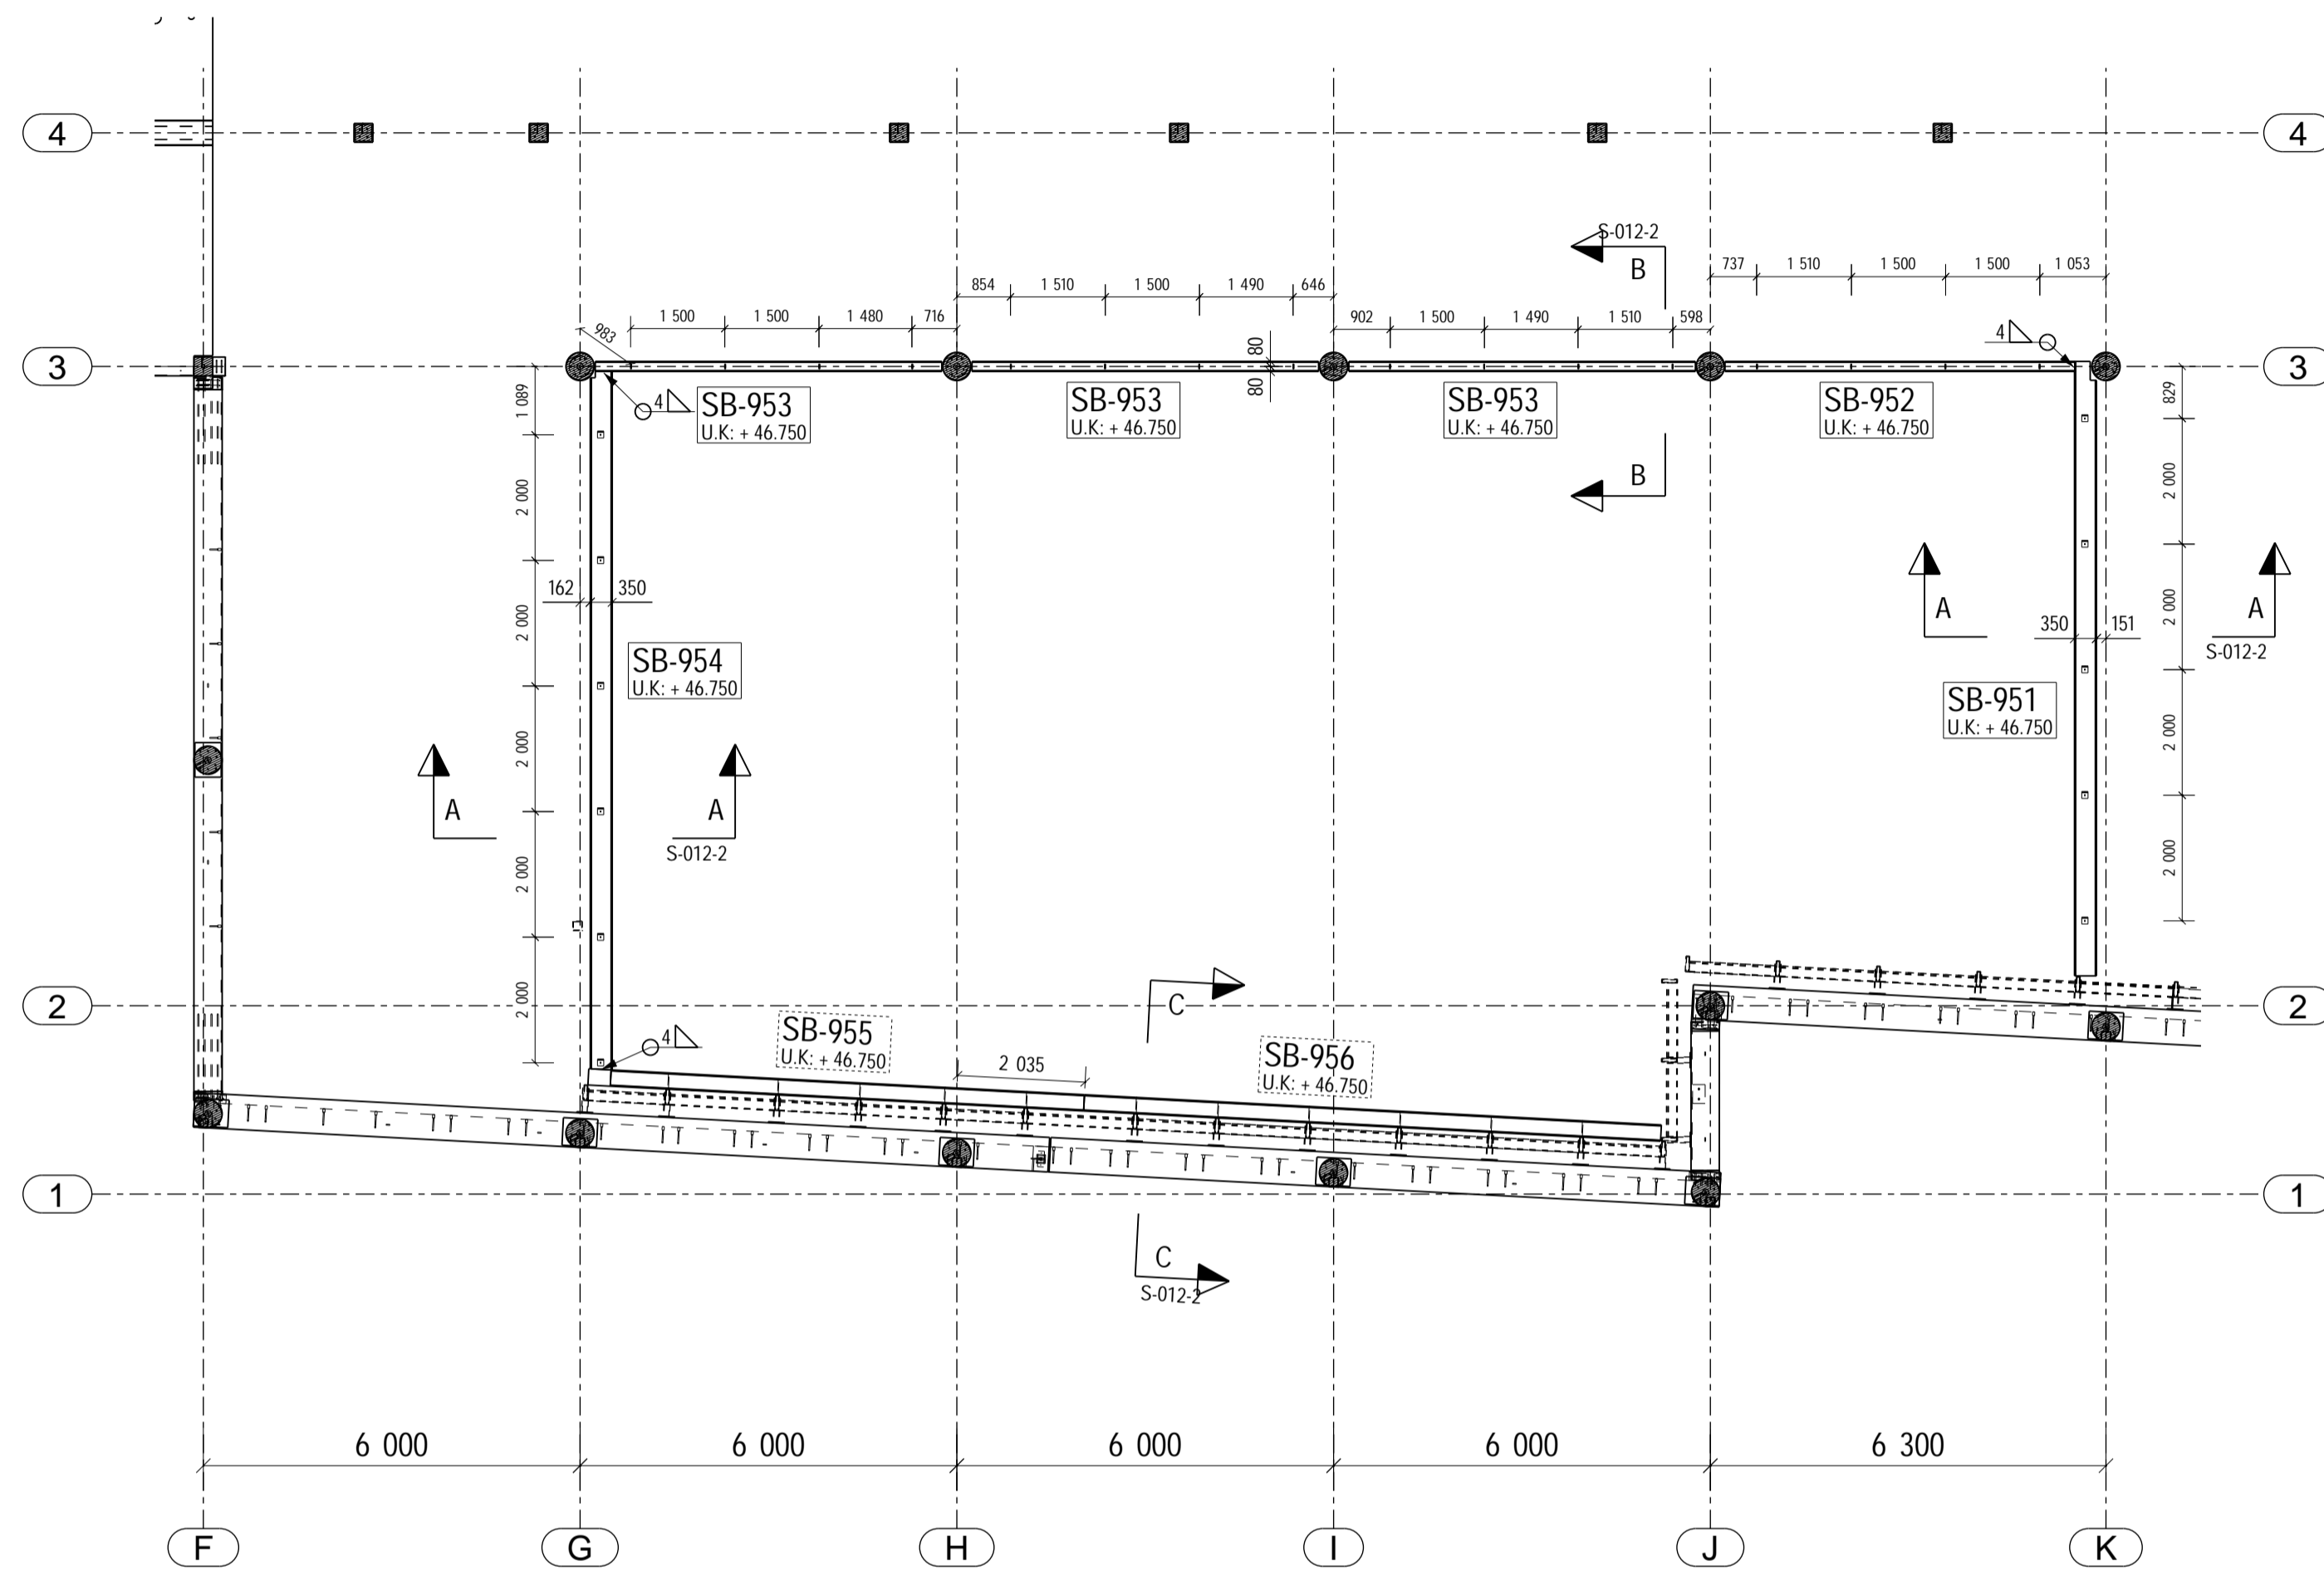


Gardinskiner 2. etasje.

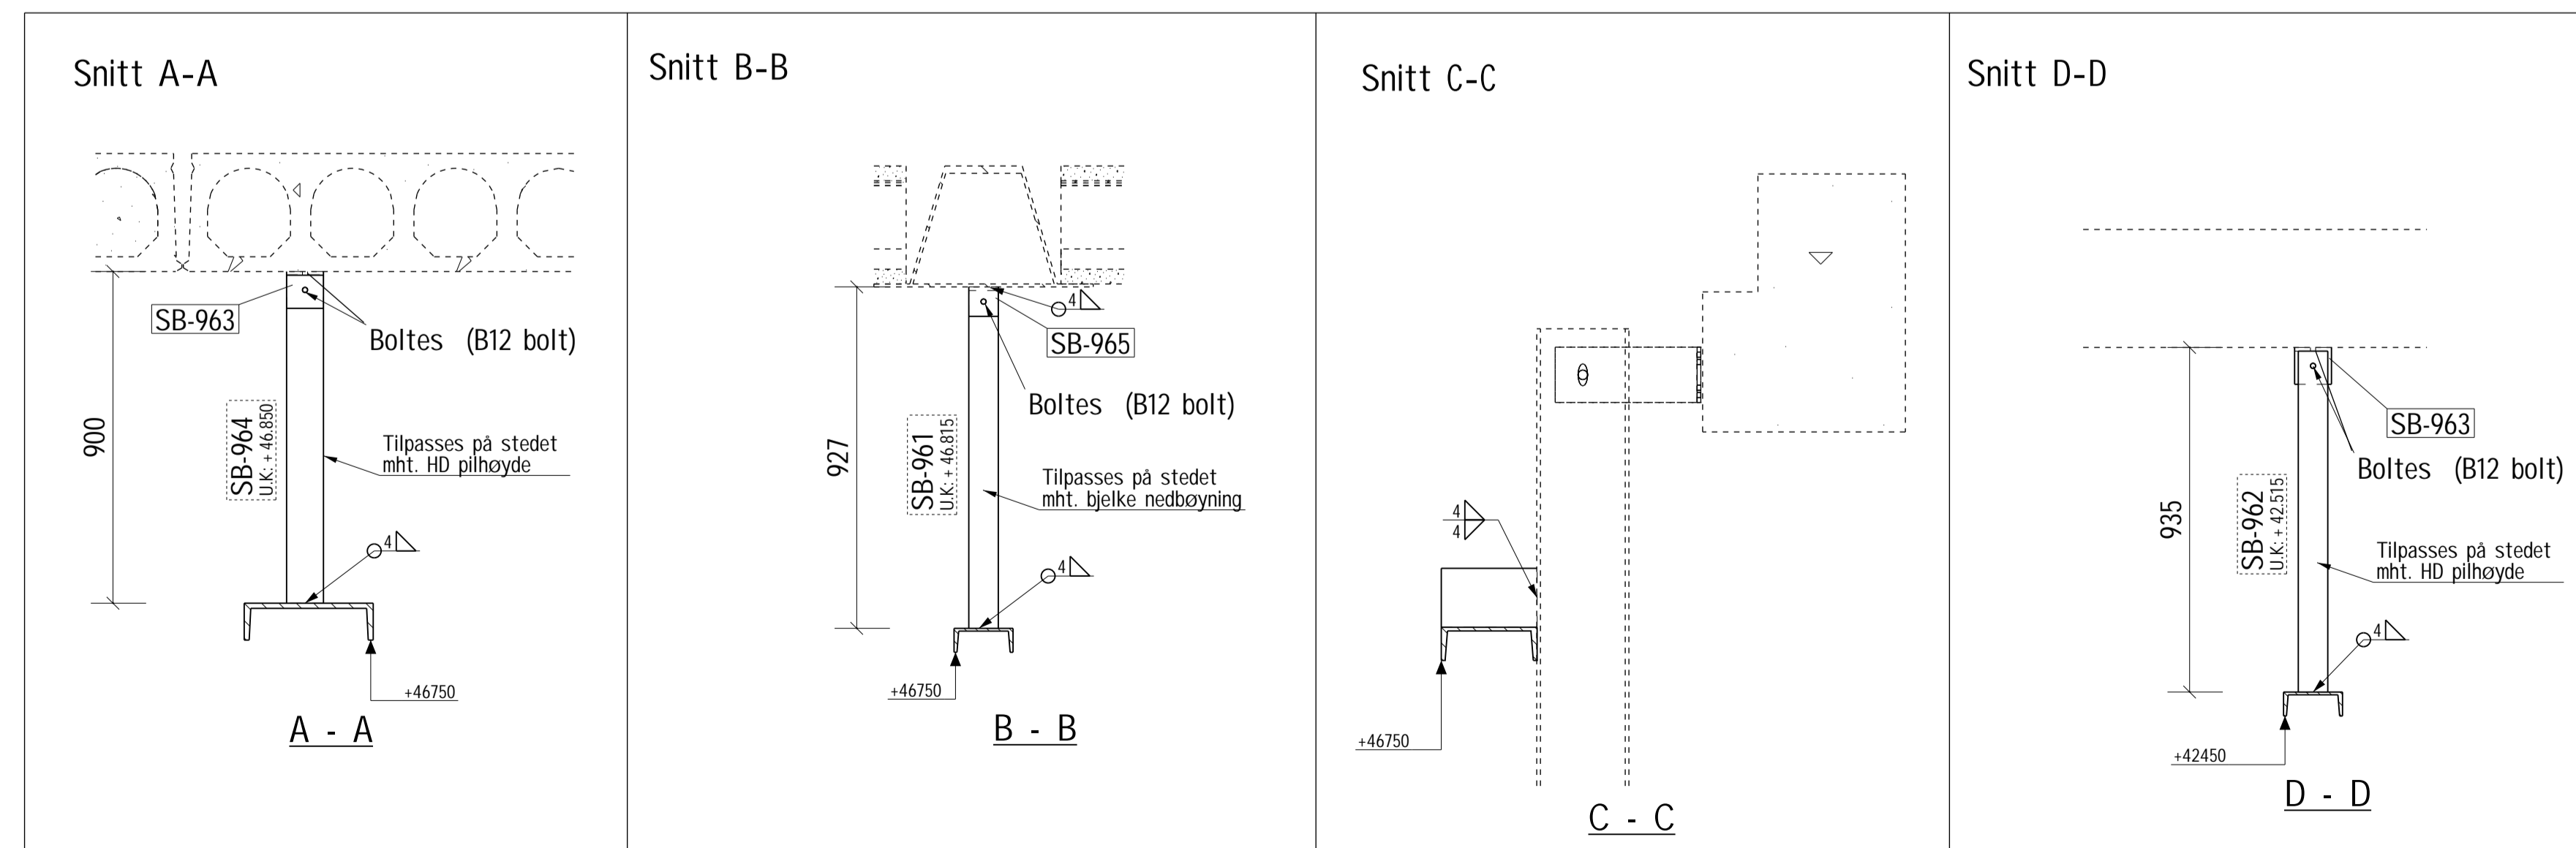

Gardinskiner 1. etasje.

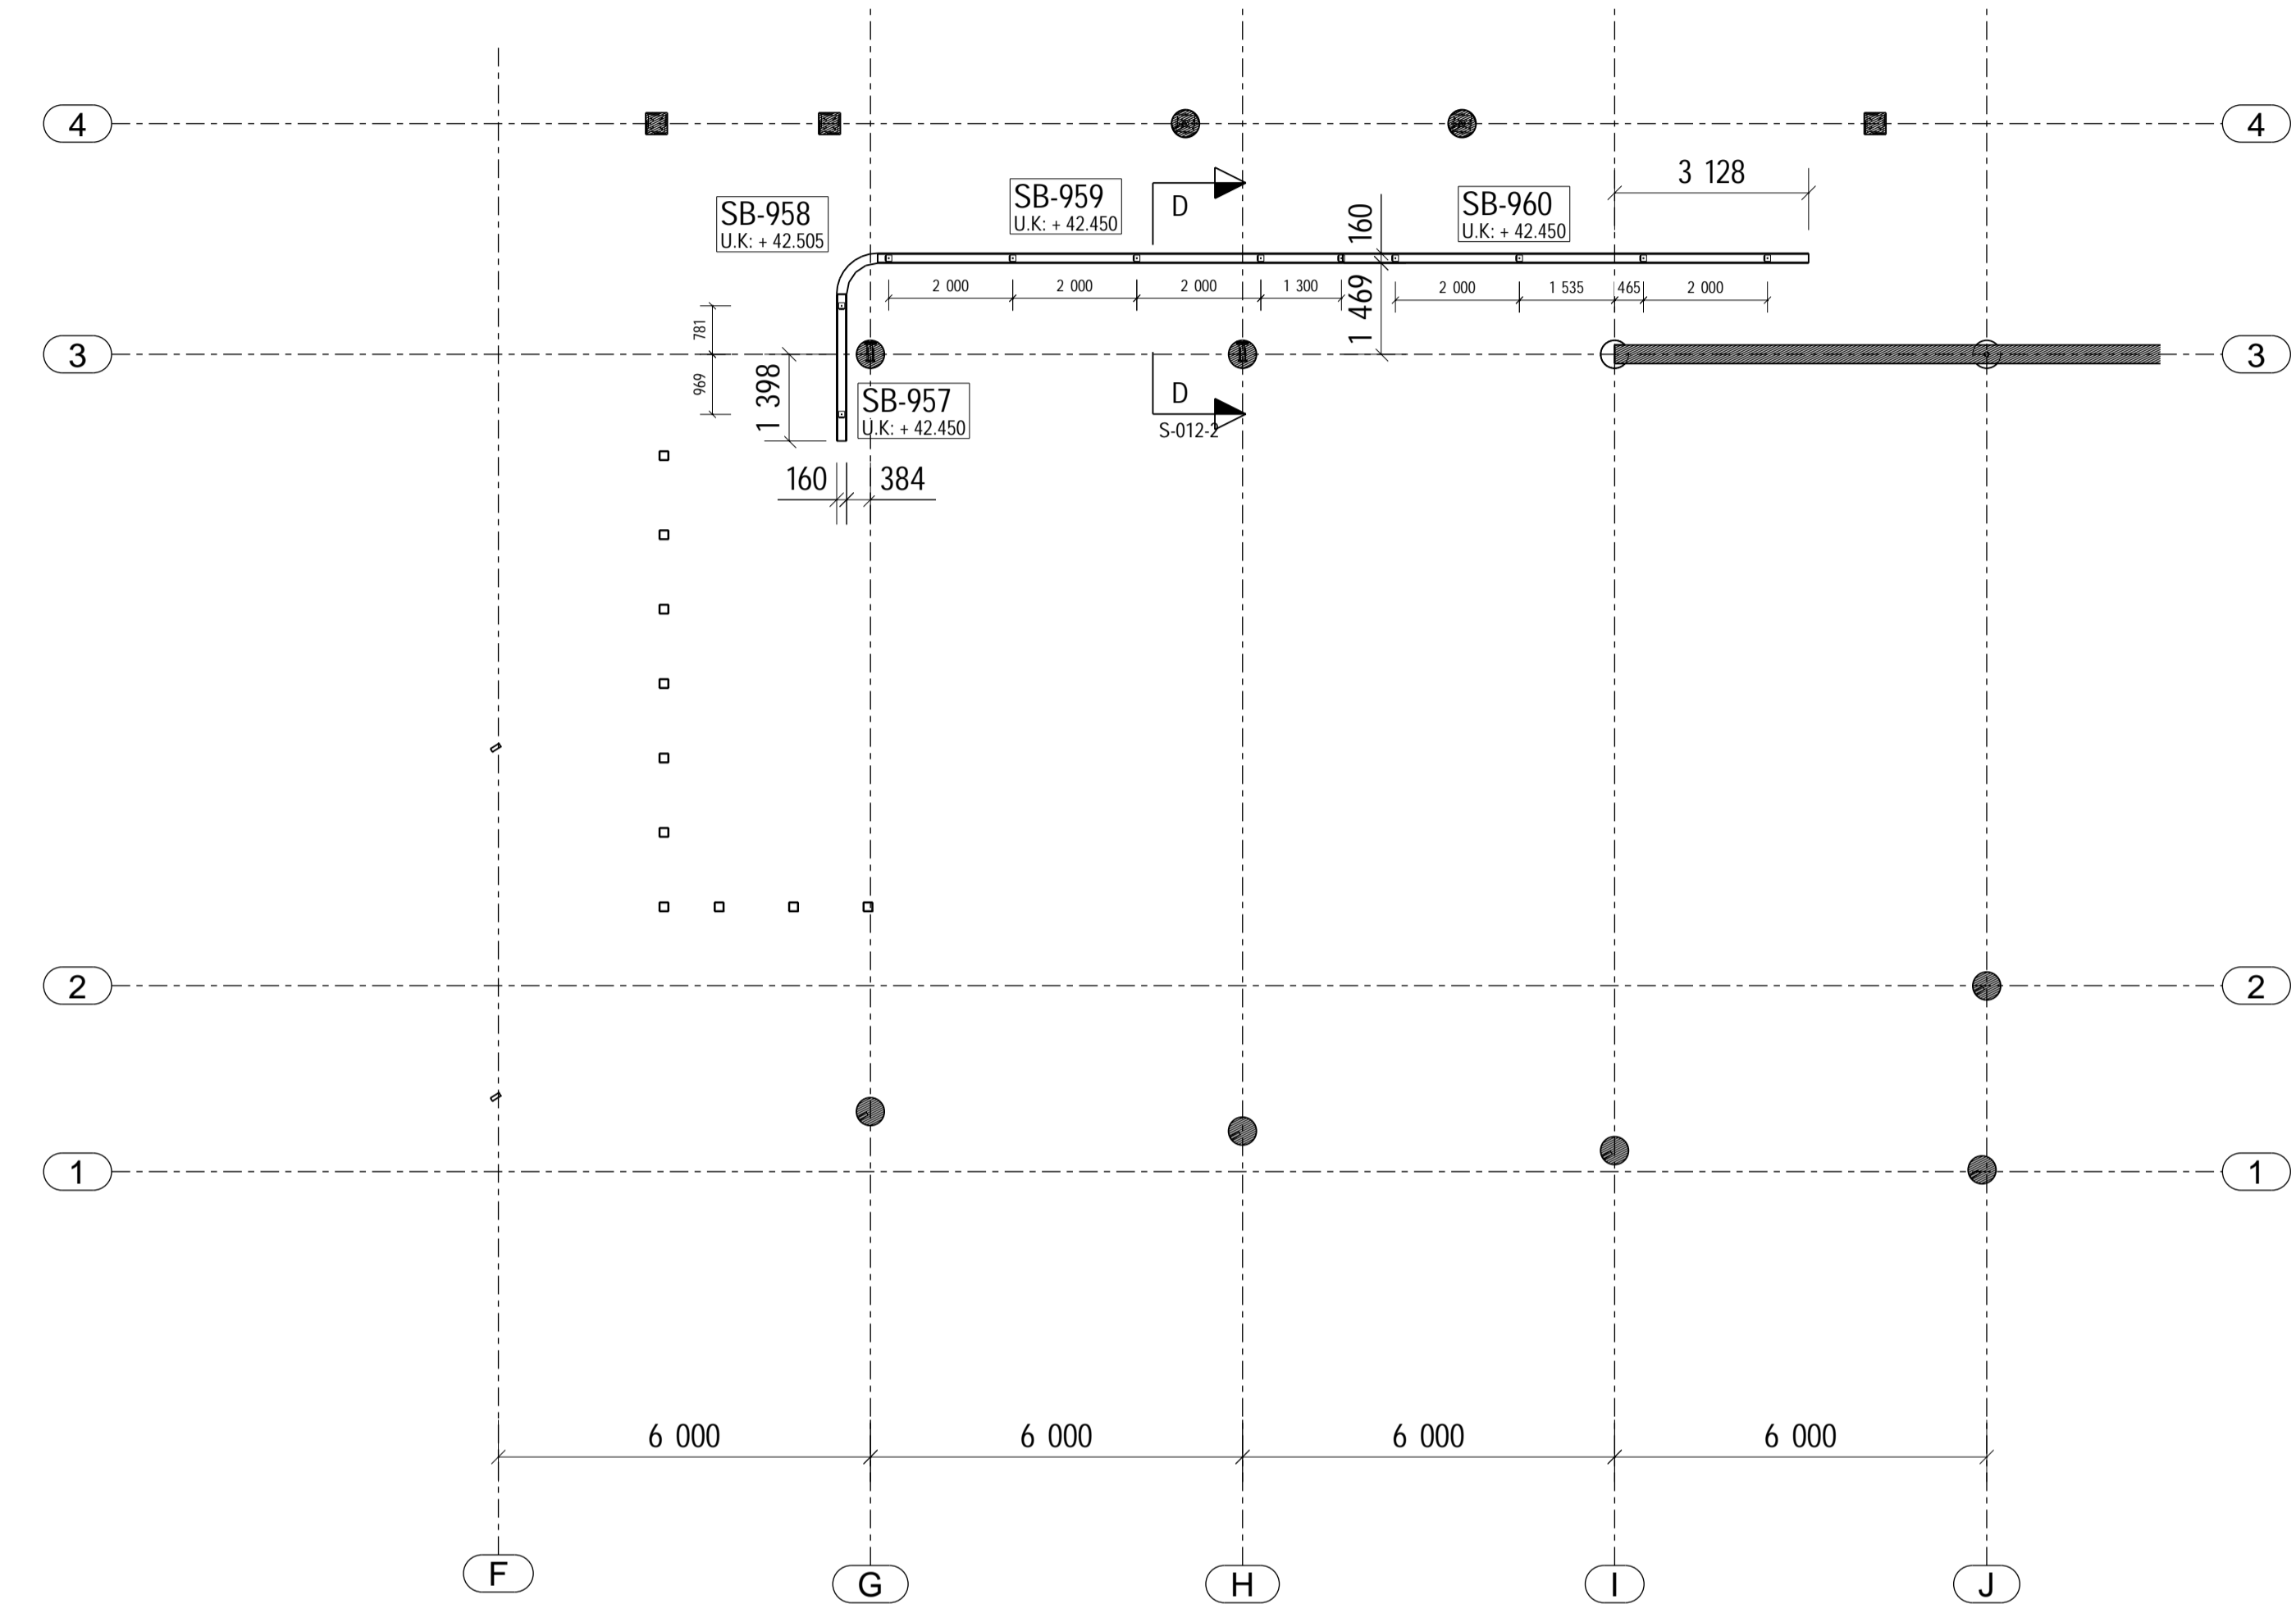

◀Bæreprøfer til gardinskiner fastholdes horisontalt av himlingsplan!▶

0	Arbeidstegning	10.02.2021	klk	kr	kr	
Rev.	Antall	Beskrivelse	Dato	Utarb.	Kontr.	Godk.
			Original format			
			A1			
			Tegningens filnavn			
			Underlagets filnavn			
			Målestokk			
Fjelltun Skole Dekke over 2. etg. Bærestål - Gardinskiner						
PreFab Design		Dato	Utarbeidet	KLK	Kontrollert	KR
Rådgivende ingeniører		Oppdragsnr.	Tegningsnr.			
		2740	S-012-2			
						0