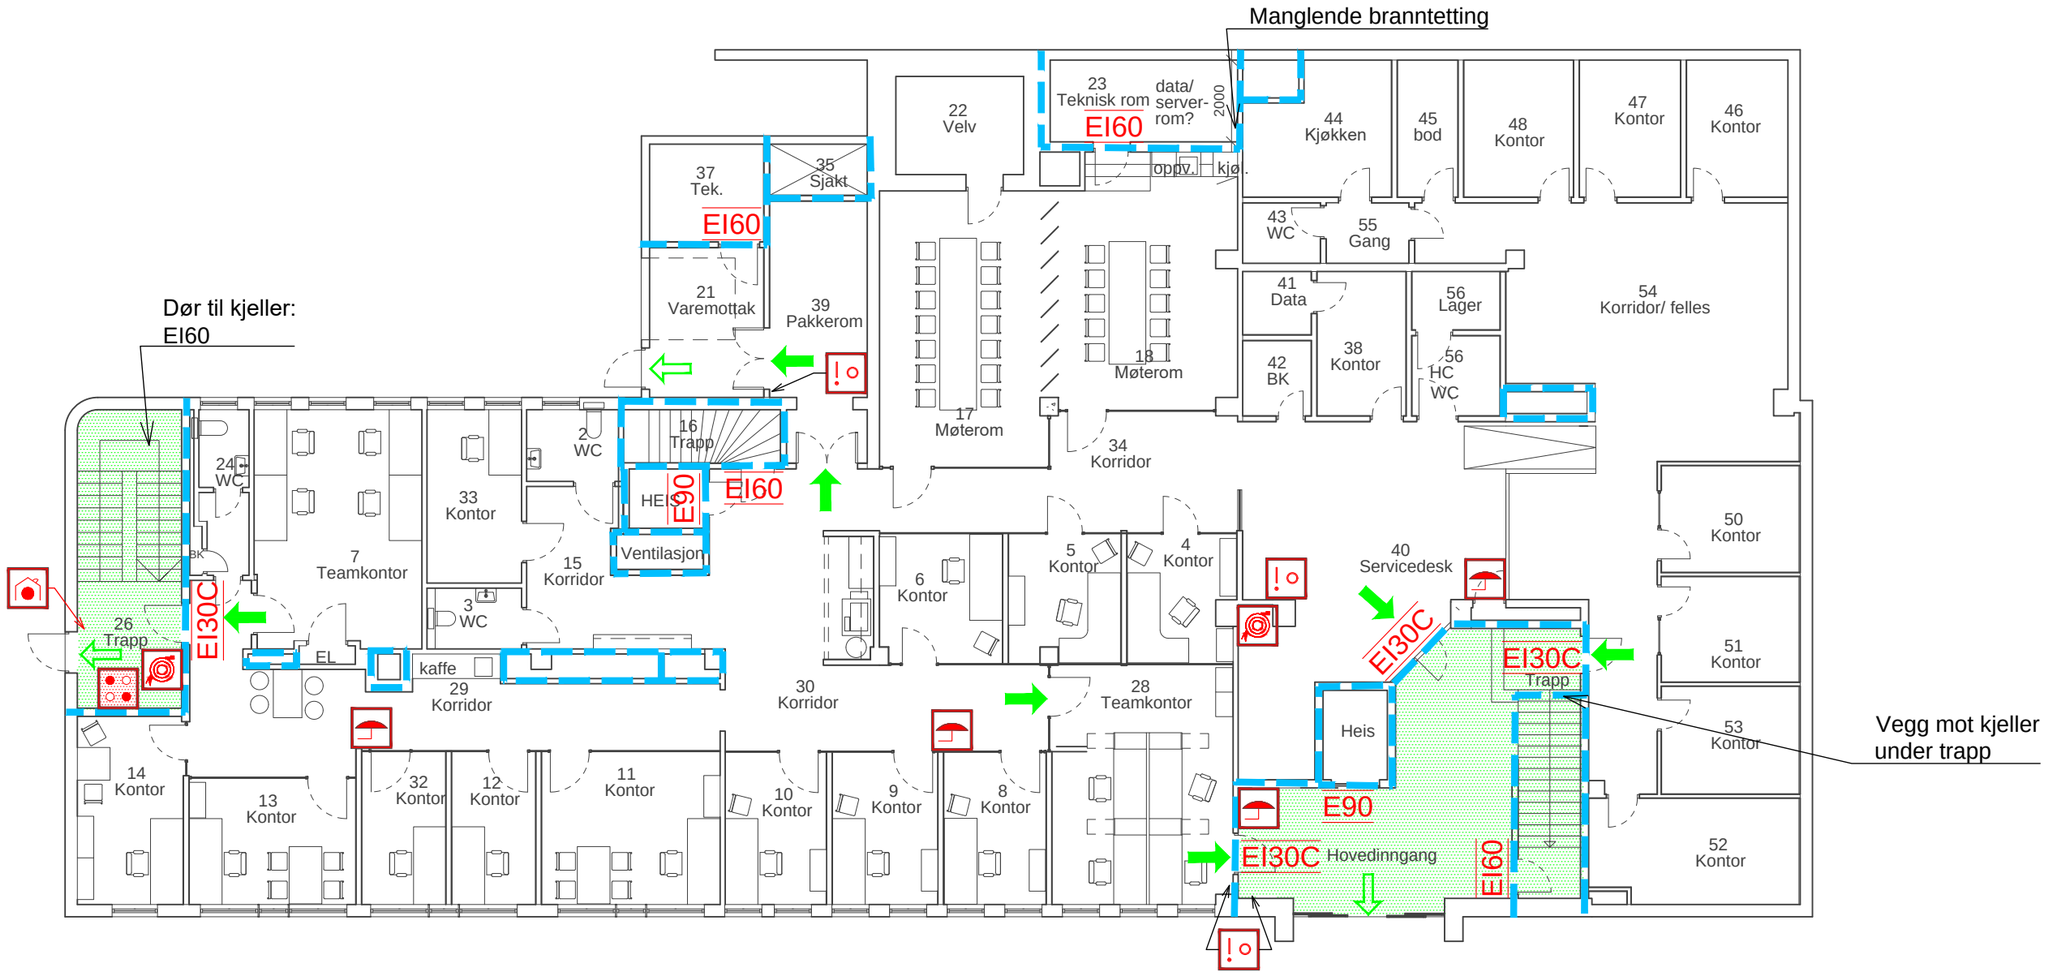

Symboler:

- Rømningsretning
- Utgang til det fri
- Brannslange
- Brannalarmsentral
- Alarmklokke
- Manuell brannmelder

Dører:

EI60	EI_2 60-Sa [B60]
EI30C	EI_2 30-CSa [B30S]
E90	E 90 [F90]

Dørkrav på tegning er iht. dagens regelverk. Eksisterende dører som har klassifisering A 60, B 60 eller B 30 vil ikke måtte byttes, med mindre de er ødelagte/i dårlig stand. Dører som er merket C på tegning skal ha selvlukker.

Konstruksjoner:

EI 60 [B60]

Skravurer:

Rømningsvei

Sjakter:

Sjakter som ikke er egen branncelle skal være tettet i dekket.

Informasjon:

Risikoklasse: 2
Brannklasse: 2

Branntekniske installasjoner:

Brannalarmanlegg
Slokkeutstyr

Annet:

Tegningen er basert på befaring 01.07.2020 og eksisterende plantegninger. Norconsult er ikke ansvarlig for opprinnelig prosjekterte løsninger.

Rev.	Dato	Beskrivelse	Utarbeidet	Fagkontroll	Godkjent
B02	2020-08-27	For informasjon	SolBer	EivJev	SolBer
B01	2020-08-13	For informasjon	SolBer	HanBar	SolBer

Dette dokumentet er utarbeidet av Norconsult AS som del av det oppdraget som fremgår nedenfor. Opphavsretten tilhører Norconsult AS. Dokumentet må bare benyttes til det formål som oppdragsavtalen beskriver, og må ikke kopieres eller gjøres tilgjengelig på annen måte eller i større utstrekning enn formålet tilsier.

Kongens Plass 5 AS

Målestokk (gjelder A3): 1:150

Kongens Plass 5
Branntegning
Plan 1

Norconsult

Oppdragsnummer	Tegningsnummer	Revisjon
5205145	F-20-01	B02

"\\norconsultad.com\dfs\nor\oppdrag\Trondheim\5205\5205145\BIM\Brann\Arkfil\Branntegninger Kongens plass 5.dwg - SolBer - Plottet: 2020-09-02, 15:45:15 - LAYOUT = Plan 1 - XREF = Loft - Kongens plass 5, Plan 3 - Kongens plass 5, Plan 2 - Kongens plass 5, Plan 1 - Kongens plass 5, Plan U - Kongens plass 5"