


"norconsult.com/d/1/norconsult/15205145/BM/Bramn/Arkiv/Bramntegninger/Kongens plass 5.dwg - SolBer - Plottet: 2020-09-02, 15:45:02 - LAYOUT = Plan 2 - XREF = Loft - Kongens plass 5, Plan 1 - Kongens plass 5, Plan U - Kongens plass 5"

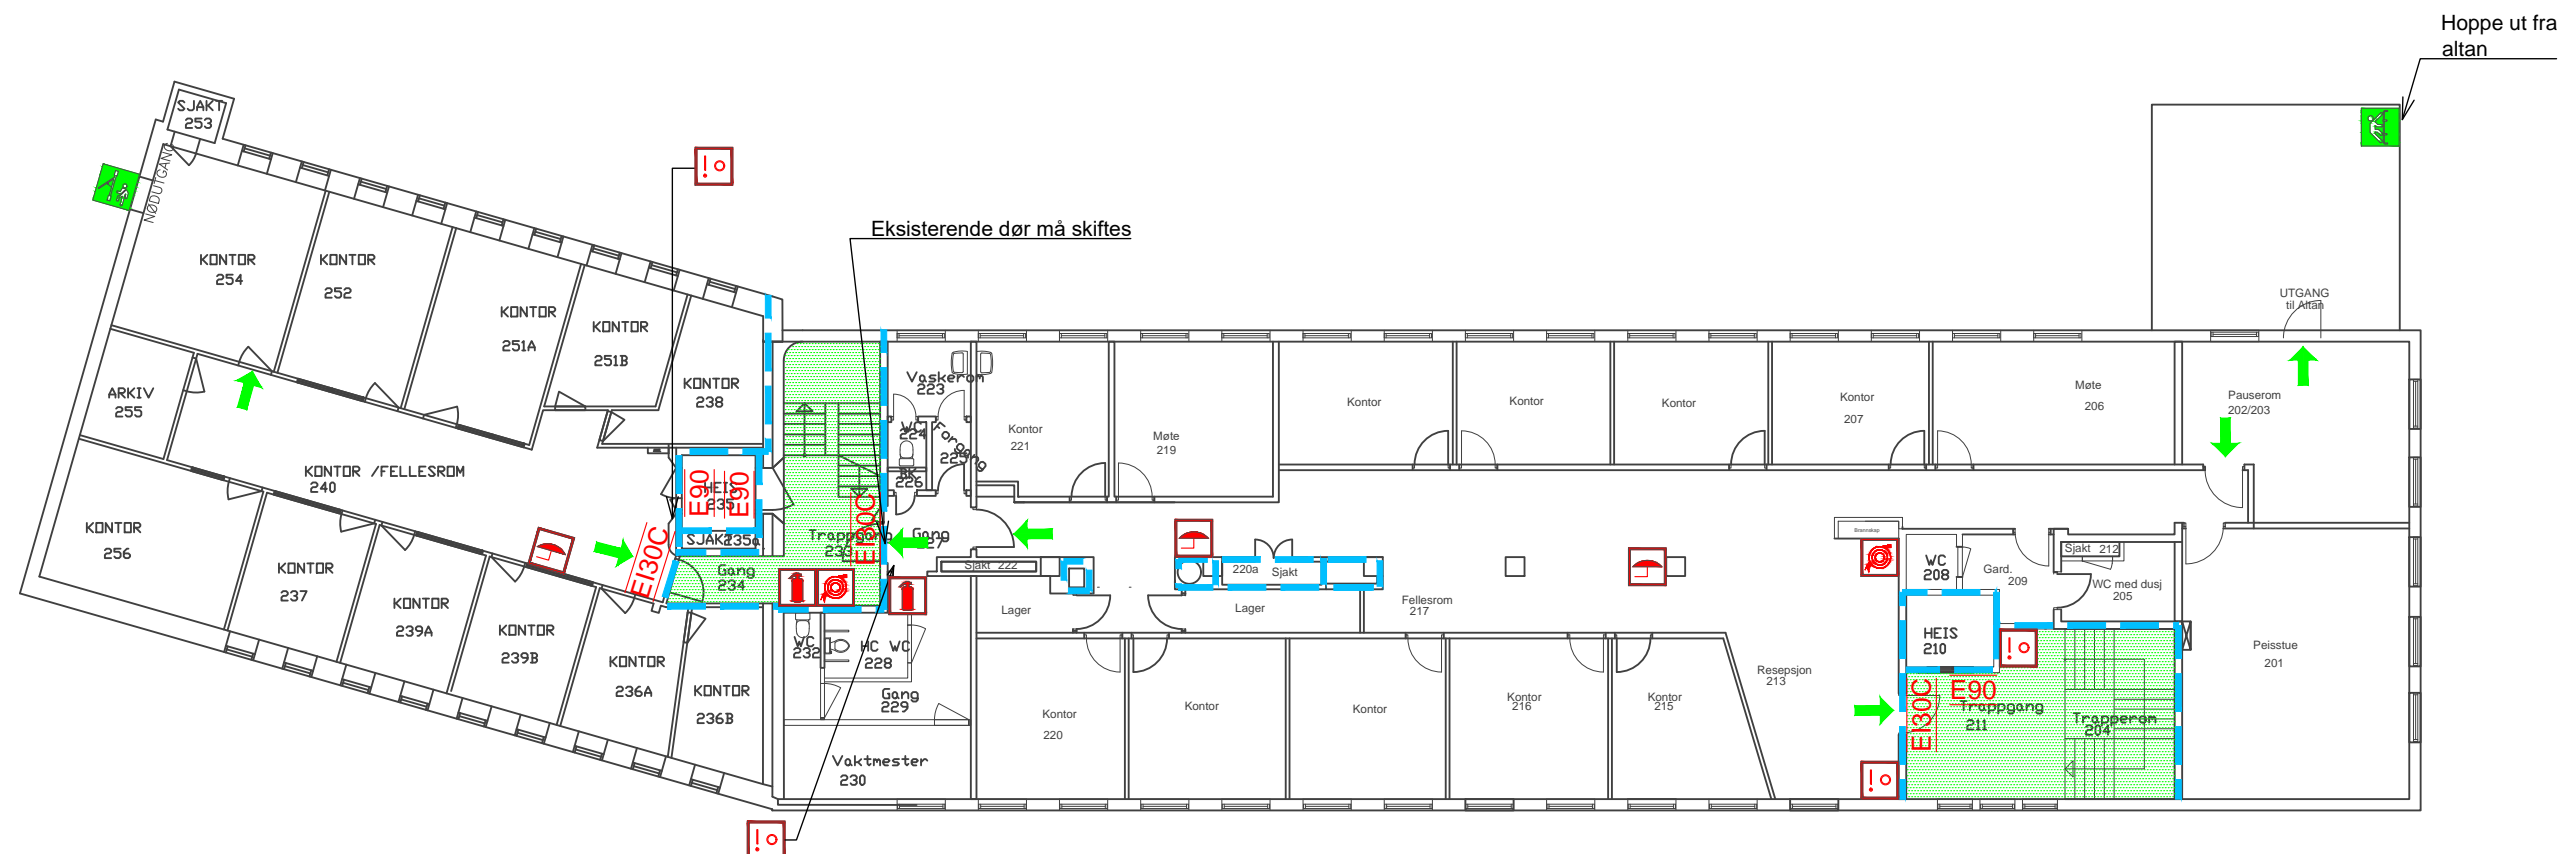

Symboler:

-  Rømningsretning
-  Rømning ut altan
-  Rømning ut vindu
-  Alarmklokke
-  Håndslukker
-  Manuell brannmelder
-  Brannslange

Dører:

- EI30C EI₂ 30-CSa [B30S]
 - E90 E 90 [F90]
- Dørkrav på tegning er iht. dagens regelverk.
 Eksisterende dører som har klassifisering A 60, B 60 eller B 30 vil ikke måtte byttes, med mindre de er ødelagte/i dårlig stand. Dører som er merket C på tegning skal ha selvlukker.

Konstruksjoner:

- EI 60 [B60]

Skravurer:

- Rømningsvei

Sjakter:

Sjakter som ikke er egen branncelle skal være tettet i dekket.

Informasjon:

Risikoklasse: 2
 Brannklasse: 2

Branntekniske installasjoner:

Brannalarmanlegg
 Slokkeutstyr

Annet:

Tegningen er basert på befaring 01.07.2020 og eksisterende plantegninger. Norconsult er ikke ansvarlig for opprinnelig prosjekterte løsninger.

Rev.	Dato	Beskrivelse	Utarbeidet	Fagkontroll	Godkjent
B01	2020-09-01	For informasjon			
Dette dokumentet er utarbeidet av Norconsult AS som del av det oppdraget som fremgår nedenfor. Opphavsretten tilhører Norconsult AS. Dokumentet må bare benyttes til det formål som oppdragsvåren beskriver, og må ikke kopieres eller gjøres tilgjengelig på annen måte eller i større utstrekning enn formålet tilsier.					
Kongens Plass 5 AS					Målestokk (geider A3) 1:150
Kongens Plass 5 Branntegning Plan 2					
Norconsult		Oppdragsnummer 5205145	Tegningsnummer F-20-02	Revisjon B01	