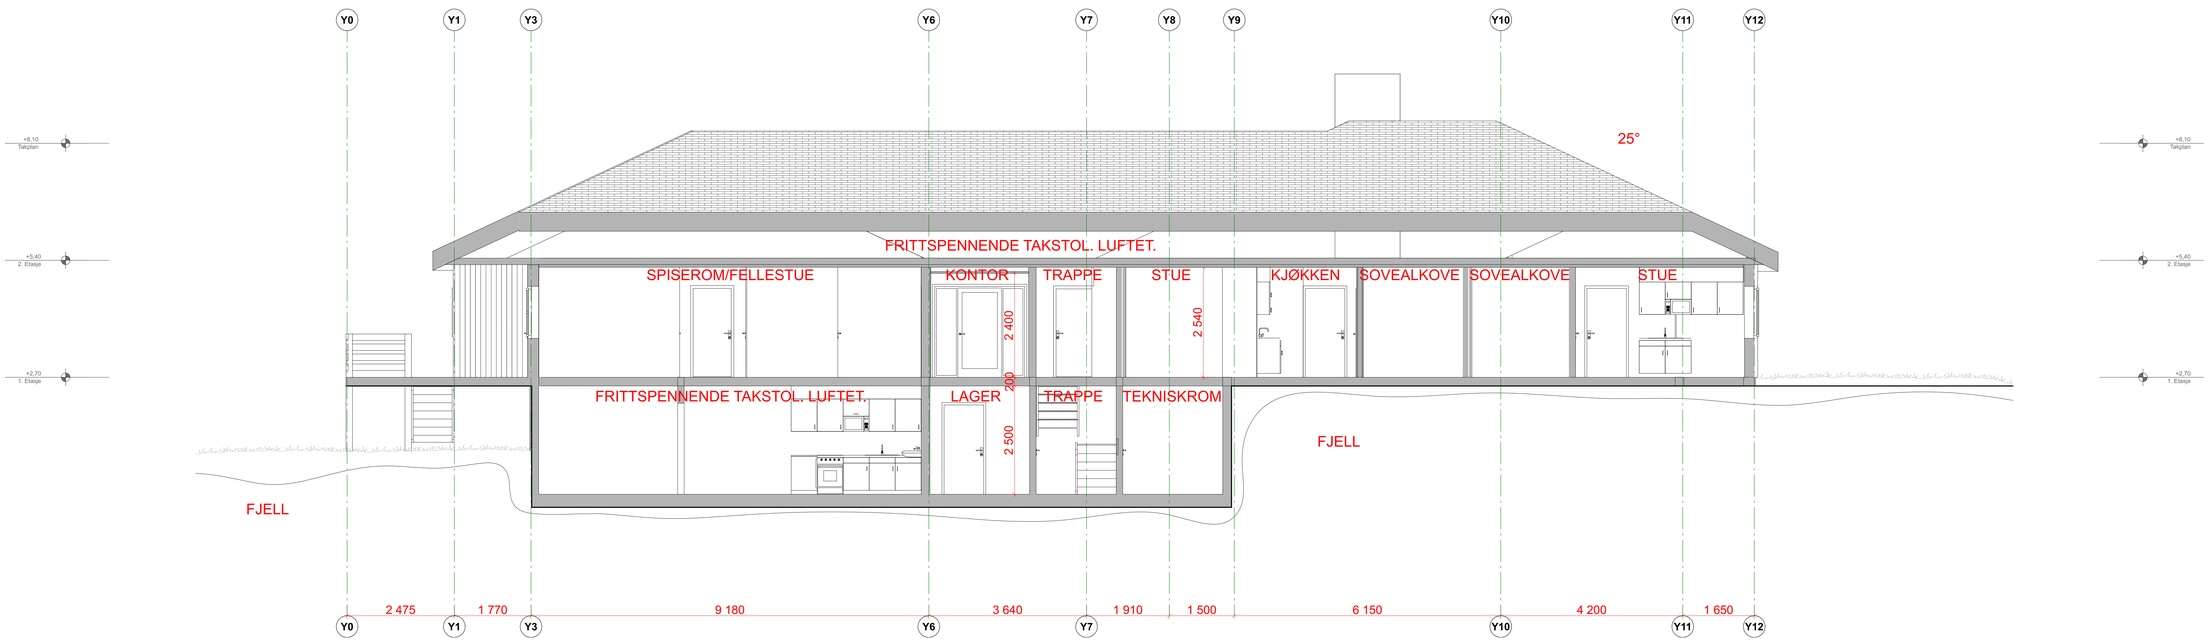

Snitt A

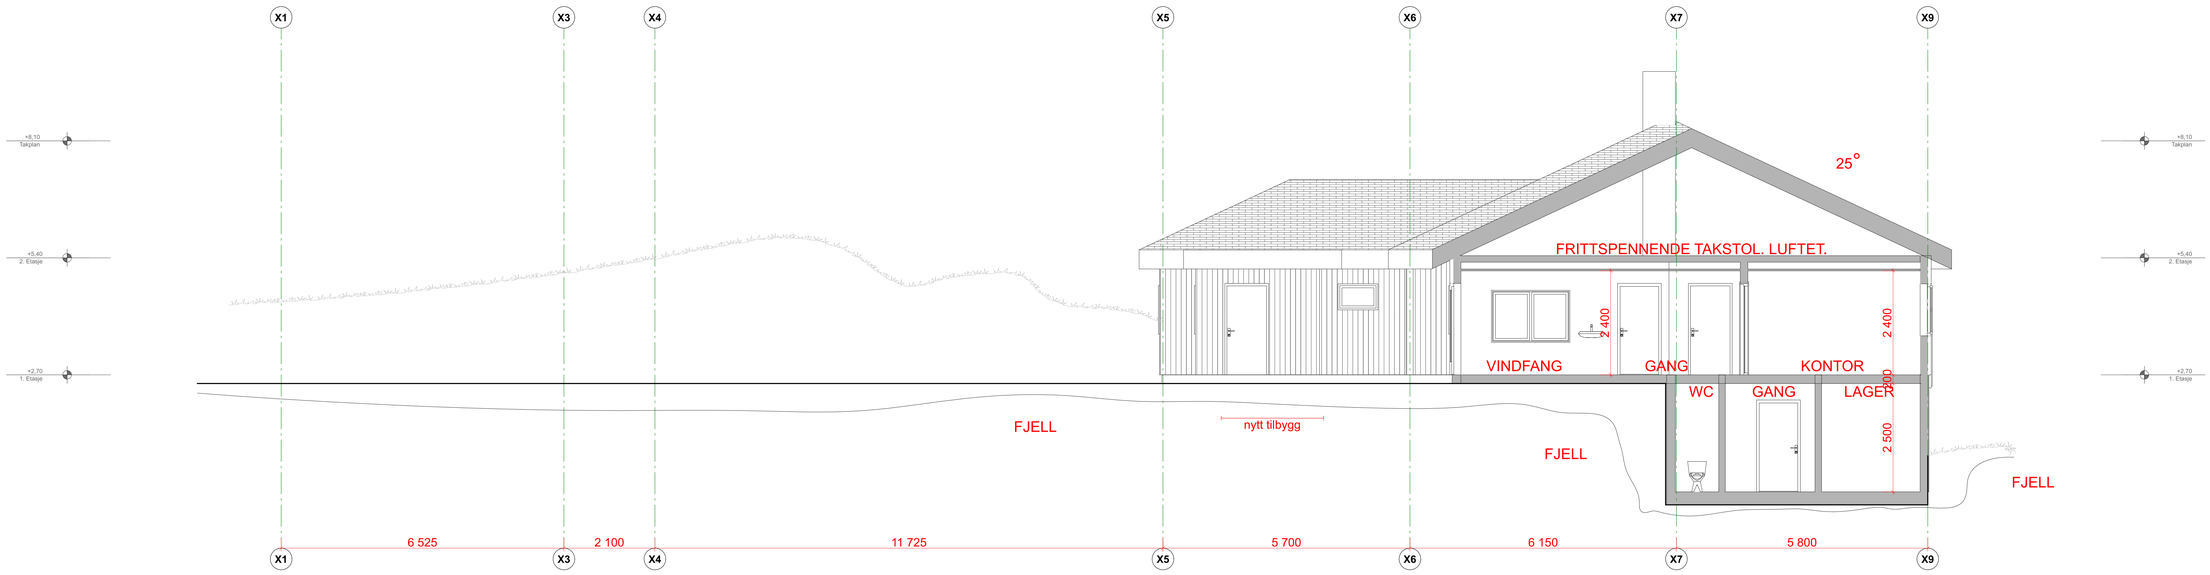

Snitt B

ALLE MÅL MÅ KONTROLLERES PÅ STEDET!

BIM med ArchiCAD 23 NOR. Filplassering: X:\Arkiver\Prosjekter\2020\2020 Hegreveien, psykologiboliger\7 Tegninger\7.1 TEGNEFILARKIV\2020 Hegreveien psykologiboliger FINAL.pkt

Tegningsnr: A30-101 | Revisjon nr:

Tegn.tegning: **Snitt A + Snitt B**

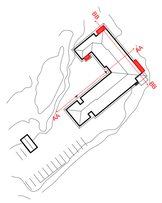

Rev	Nr	Beskrivelse	Dato	Sign	Kontr

Lokalisering:

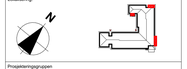

Prosjekteringsgruppen

●	ARK:	Østre Linje	Stasjonsmester Foss Gate 14 1630 Aure Tel: 47 90 91 01 hv.aur@ostrelinje.no
○	RIB:	Rådg. ing. Bygg	Ribbasa 18 1600 Rålibasa Tel: 69 35 00 00 rib@ribfirma.no
●	RIE:	Sweco	Jernbanetorget 5, 0154 Oslo Tlf:47 64 91 43 90 bjorn.ole.tangstad@sweco.no
●	RIV:	Lars Myhre Østfold	Kent Johans gate 10, 1706 Sarpsborg Tel: 69 14 90 90 mynre@lars-myhre-ostfold.no

Fase

Status Tilbudstegninger

ØSTRE LINJE ARKITEKTUR LANDSKAP

Tiltakshaver:

Frogn Kommune

Prosjekt:

Hegreveien, Psykologiboliger
Hegreveien 3
1448 Frogn

Godkjent

Kontroll prosjekt:

Sign.	Kontroll
HM	DE

Filnavn: A30-Hegreveien psykologiboliger.ENGL.pkt

Dato: 22.11.21

Målestokk: **1:50**

Kontroll utførende

Sign.	Kontroll

Gnr./Bnr./Festenr.: **82/26**

Prosjektnr: **2020**

Tegningsnr: **A30-101**

Prosjektnr. for prosjekterende/lev.

Tegn.tegning: **Snitt A + Snitt B**