



Fasade Nord Øst

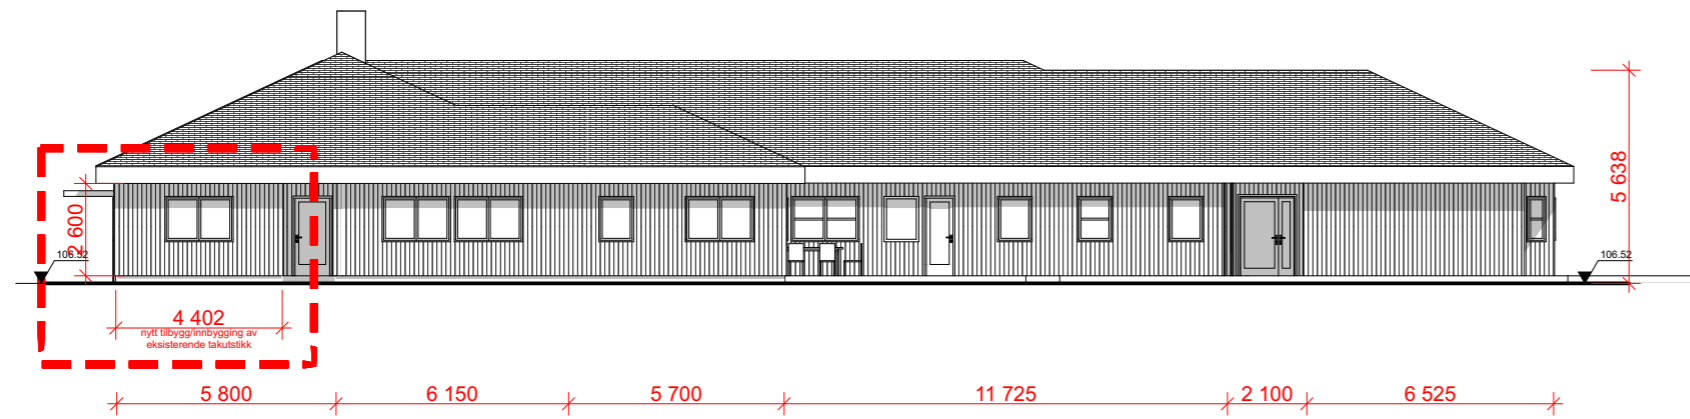

Fasade Nord Vest

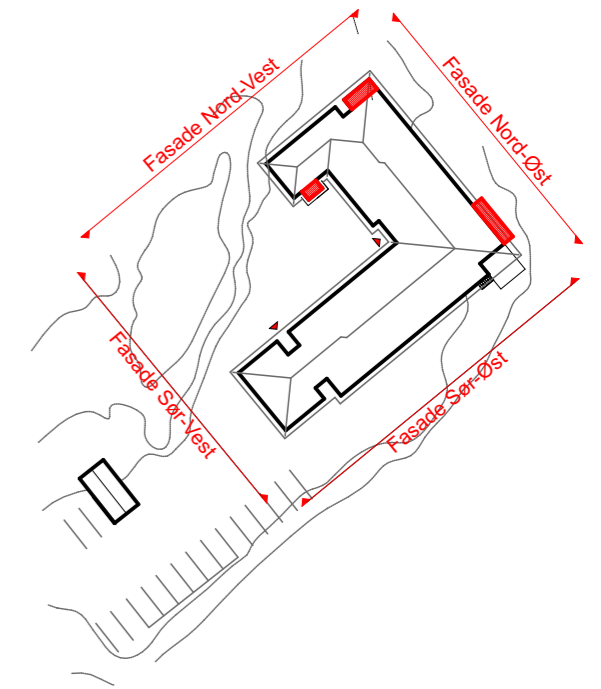

Prosjekt:
Hegreveien, Psykologiboliger

Kontroll prosjekt:
Sign.: HMV
Kontroll: DE

Tiltakshaver:
Frogn Kommune
Rådhusveien 6
1441 Drøbak - Pb 10

Gnr./Bnr./Festenr.:
82/26

Prosjekterende:
Østre Linje
Stasjonsmester Frosts Gate 14
1830 Askim



© Alle rettigheter tilhører utførende for prosjektering, kopiering eller bruk av disse tegningene er forbudt uten skriftlig samtykke

Dato:
22.11.21


Tegning:
Fasade Nord-Øst og Nord-Vest

Målestokk:
1:200


Kategori:
Tilbudstegninger

Tegningsnr.: **A40-01**
Rev.: .


E-10

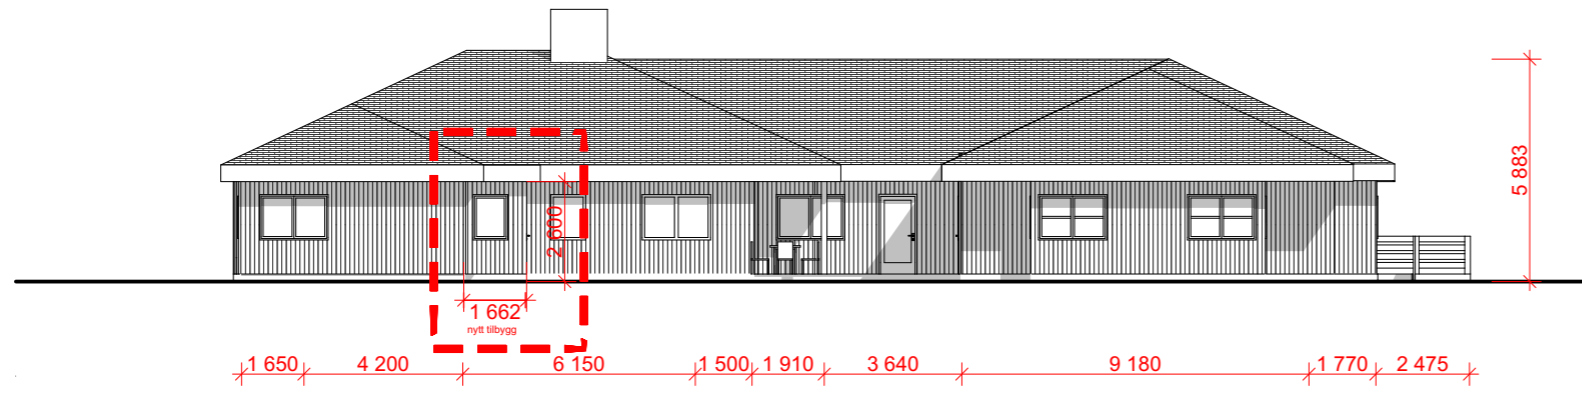

Fasade Sør Vest

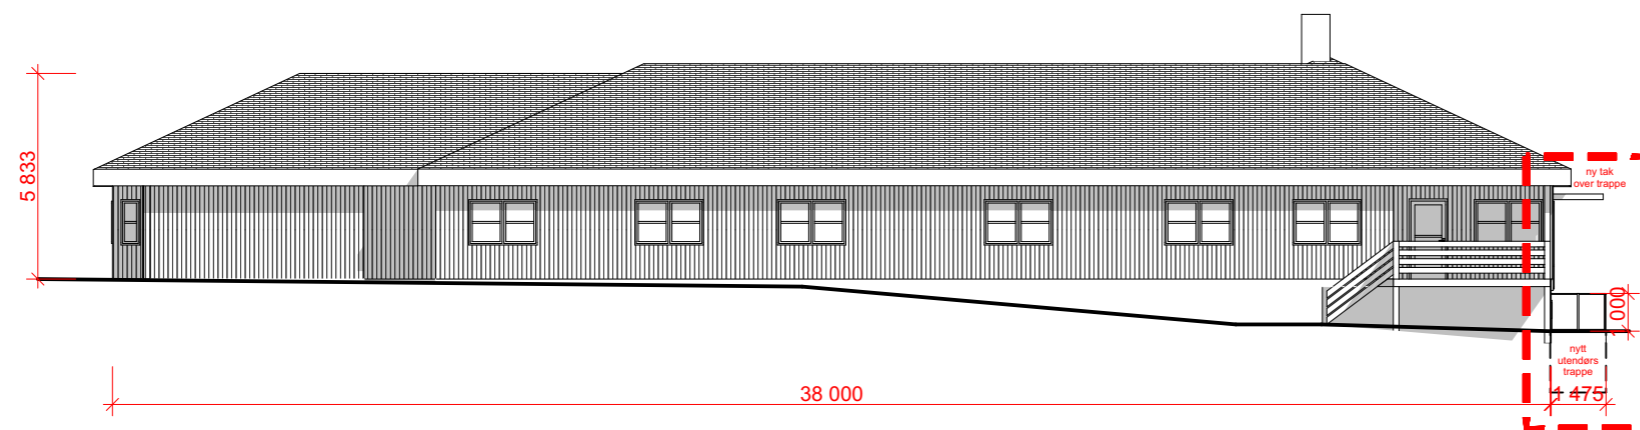

Fasade Sør Øst

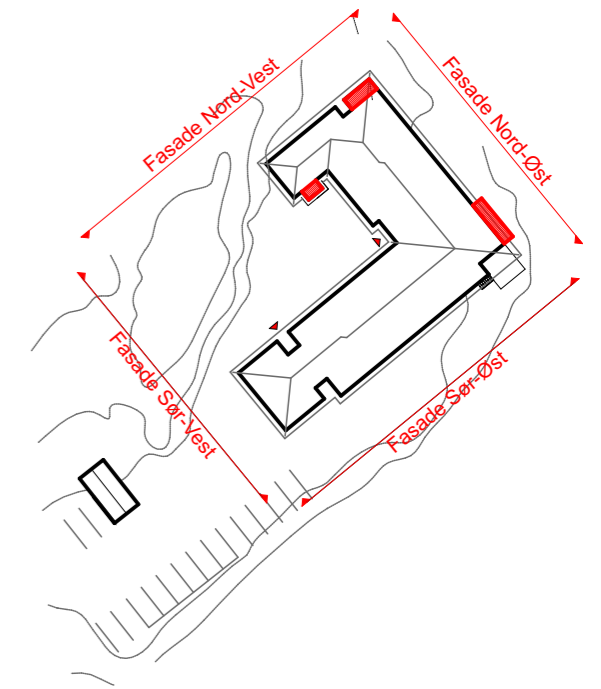

Prosjekt: Hegreveien, Psykologiboliger		Kontroll prosjekt:	
Sign.:	HMV	Kontroll:	DE
Tiltakshaver: Frogn Kommune Rådhusveien 6 1441 Drøbak - Pb 10		Gnr./Bnr./Festenr.: 82/26	
Prosjekterende: Østre Linje Stasjonsmester Frosts Gate 14 1830 Askim			
© Alle rettigheter tilhører utførende for prosjektering, kopiering eller bruk av disse tegningene er forbudt uten skriftlig samtykke		Dato: 22.11.21	
Tegning: Fasade Sør-Øst og Sør-Vest		Målestokk: 1:200	
Kategori: Tilbudstegninger	Tegningsnr.: A40-02	Rev.:	.