


Sør
1 : 200

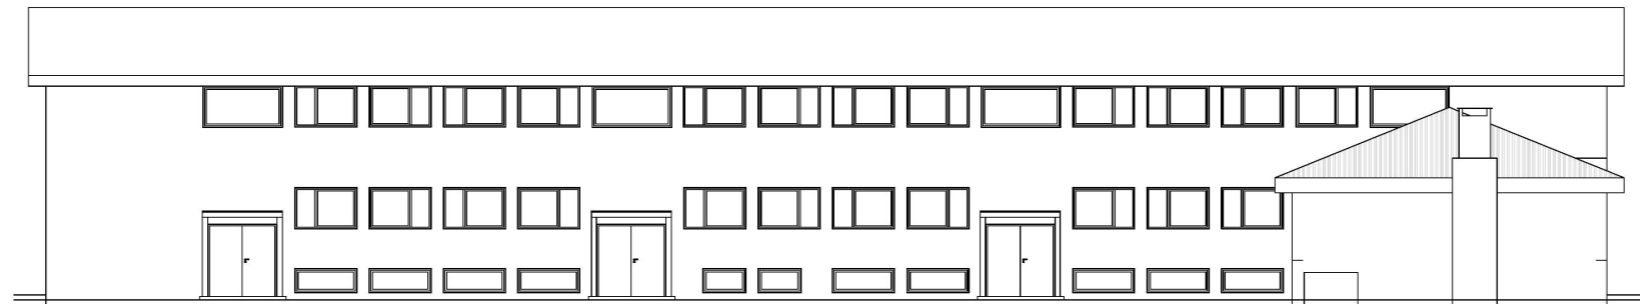

Vest
1 : 200

NB! Ved ombygging eller endringer må alle kritiske mål kontrolleres på stedet.

 FORSVARSBYGG <small>Prosjekterende</small>	Fase	Rev.nr	Beskrivelse	Dato	Sign.	Kontroll	
	Heggelia Rusta Kaserne Jørstadmoen Fasader sør og vest			Målestokk 1 : 200	Prosjektnummer Prosjekt nr.	Godkjent Approver	Kontroll Checker
Tegningsnummer		UGRADERT 1924030121		A 200 60 02		H	
Gradering	Inventarkode	Etasje	Fag System	Tegn.type	Løpenr.	Fase	Rev.nr.