



Nord
1 : 200

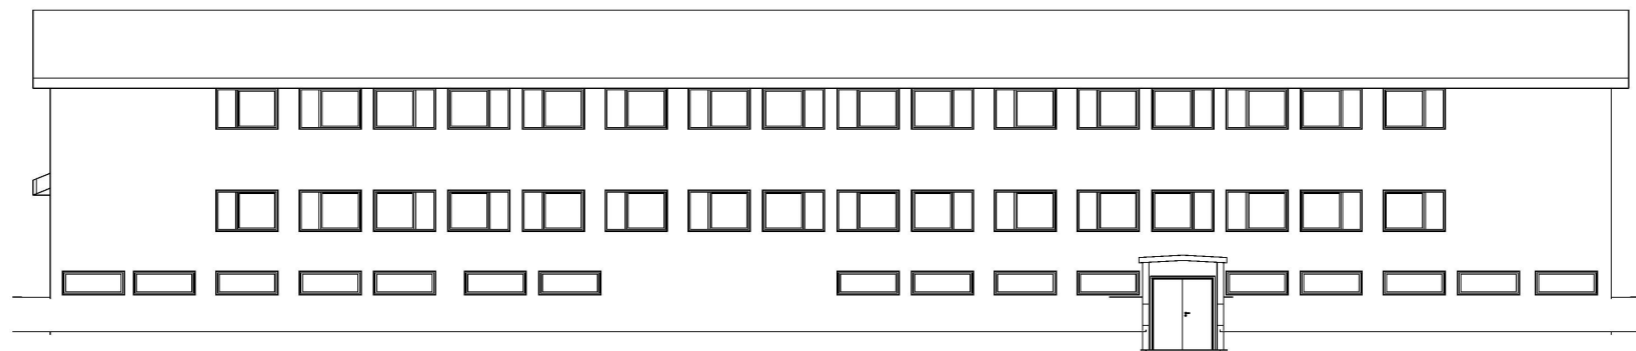

Øst
1 : 200

NB! Ved ombygging eller endringer må alle kritiske mål kontrolleres på stedet.



FORSVARSBYGG

Prosjekterende

Fase	Rev.nr	Beskrivelse	Dato	Sign.	Kontroll
Heggelia Rusta Kaserne Jørstadmoen Fasader nord og øst			25.08.2020	esphen	Approver Checker
Tegningsnummer			1924030121	A 200 60 01	H
Gradering	Inventarkode	Etasje	Fag System	Tegn.type	Løpenr.