


Gang- og sykkelveg

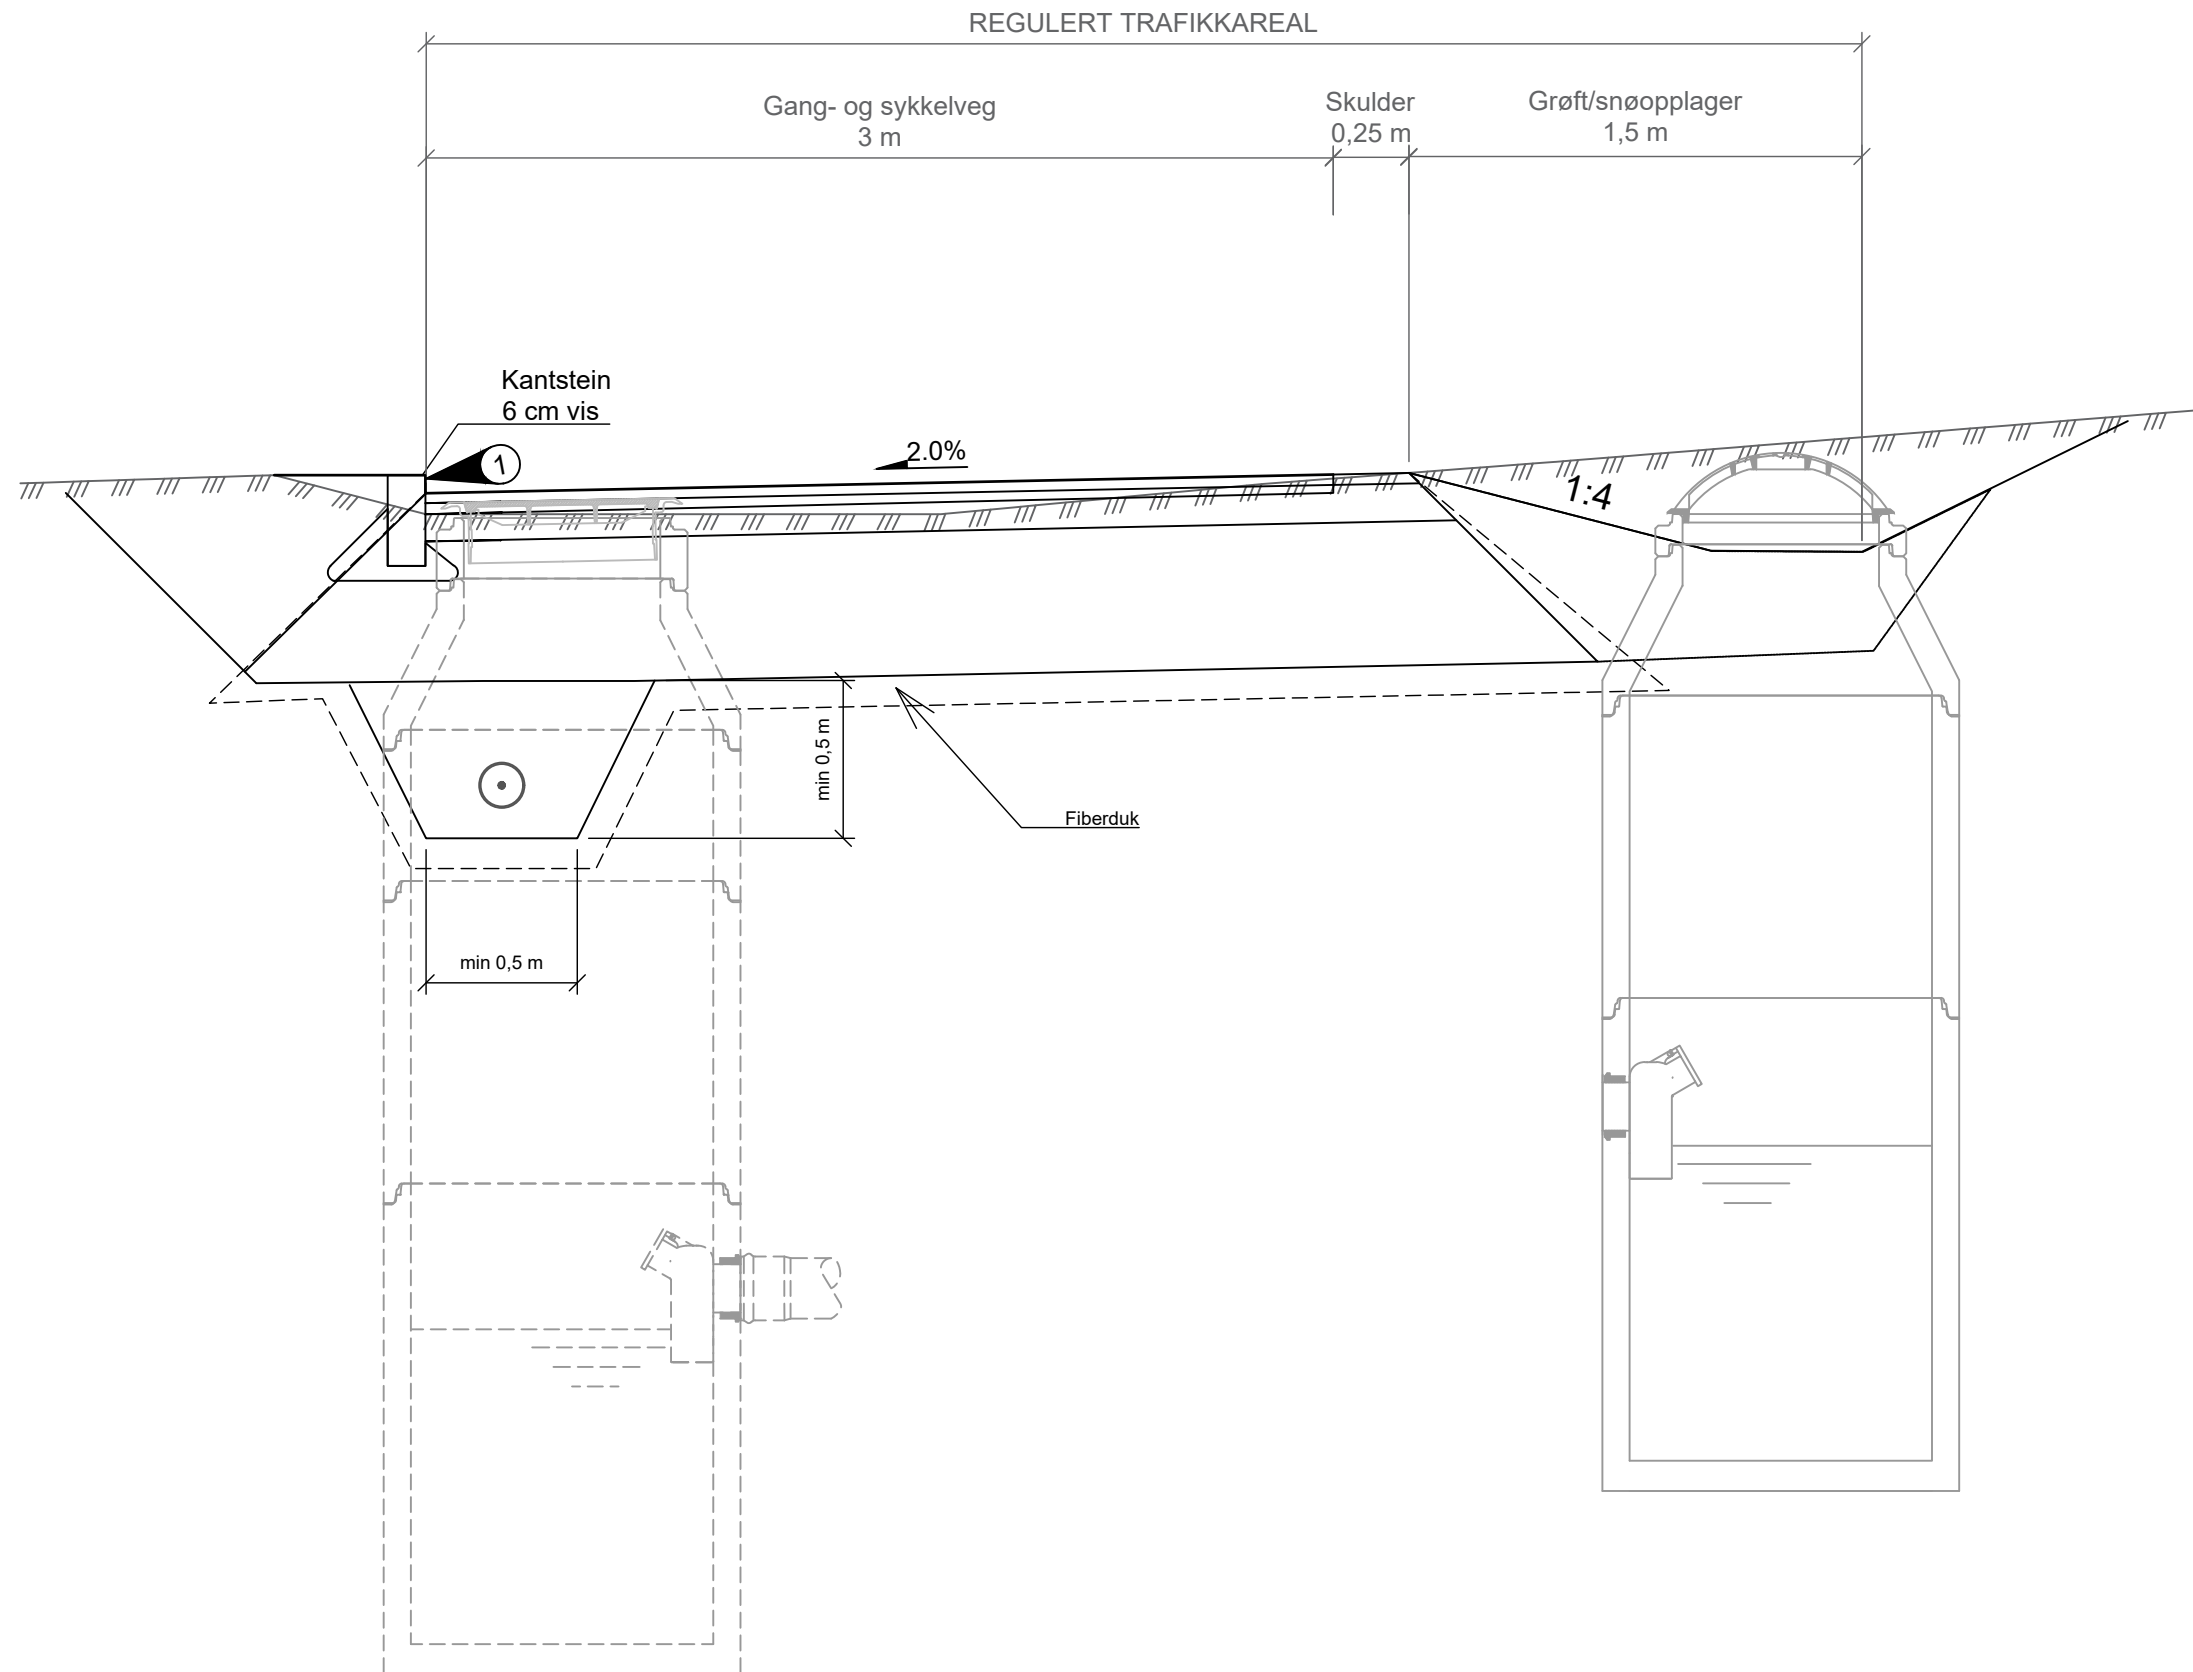

TEGNFORKLARING

ANVISNINGER

1. -
2. -
3. -

MERKNADER

- ① Detaljtegning av kantstein er vist på J 01

Rev.	Endring - erstatning	Uarb.	Kontr.	Godkjent	Dato
Bestiller:					
Produsert av:					
Dato:		05-09-19			
Prosjektnummer:					
Konsulentarkiv:					
Koordinatsystem:		Euref89 UTM32			
Høydereferanse:		NN2000			
Målestokk:		1:25			
Format:					
Tegn.nr.		TK-F04			
Rev.					



TRONDHEIM KOMMUNE

Normalprofil
Gang - og sykkelveg
Normtegnning